



Schema sezione trave









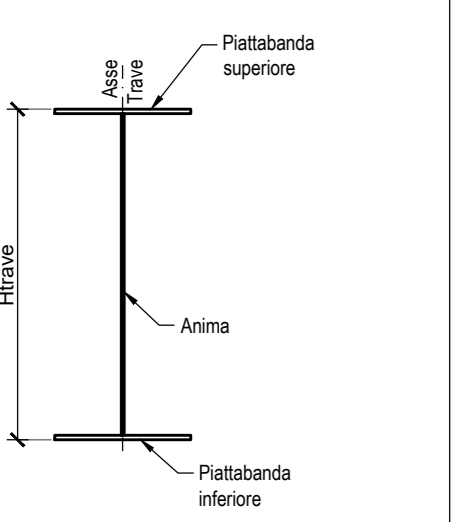


LEGENDA

- Giunto saldato
- Impedimento trasversale in campata
- Mazzetta conico

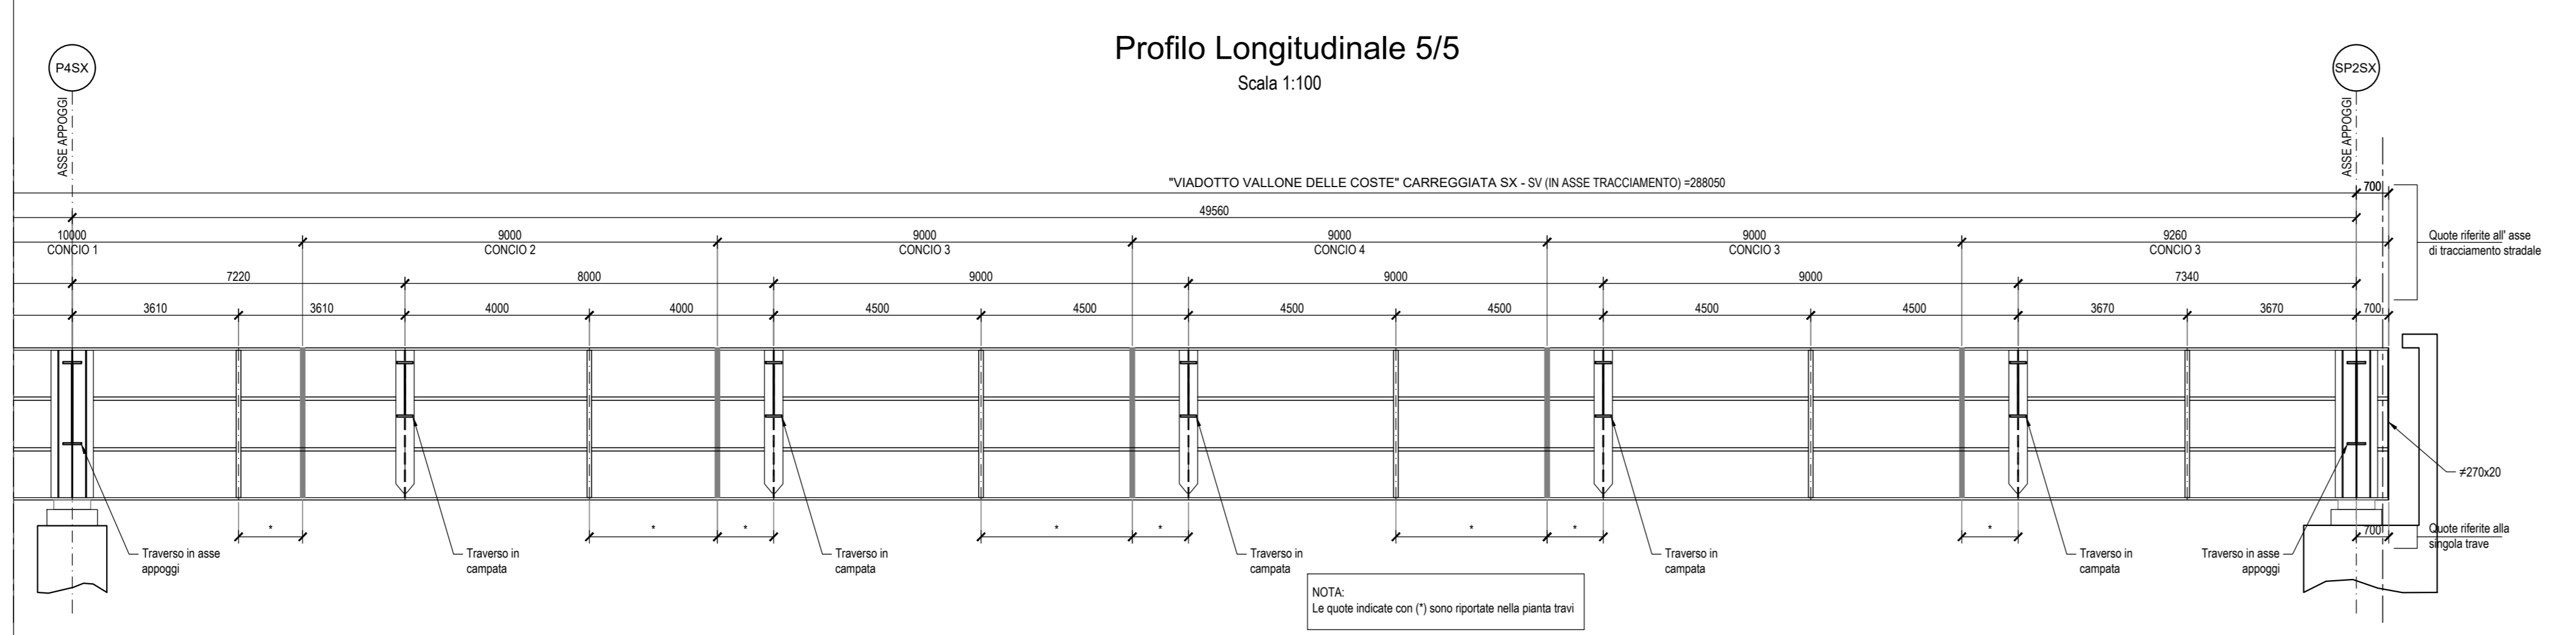

LUNGHEZZA CONCI:	9000	9000	9000	9000	7340
TIPOLOGIA CONCI:	Concso 2	Concso 3	Concso 4	Concso 3	Concso 3
ALTEZZA TRAVE:	3300 Trave Sx - 3450 Trave Dx	3300 Trave Sx - 3450 Trave Dx	3300 Trave Sx - 3450 Trave Dx	3300 Trave Sx - 3450 Trave Dx	3300 Trave Sx - 3450 Trave Dx
RINFORZO ESTERNO PIATTABANDA SUPERIORE:	-	-	-	-	-
PIATTABANDA SUPERIORE:	900 x 70	800 x 45	800 x 35	800 x 45	-
ANIMA:	22	22	18	22	22
PIATTABANDA INFERIORE:	1000 x 70	1000 x 55	1000 x 60	1000 x 55	1000 x 55
RINFORZO ESTERNO PIATTABANDA INFERIORE:	-	-	-	-	-
CONNETTORI:	Platture 4 Ø19/20 - h = 175	Platture 4 Ø19/20 - h = 175	Platture 4 Ø19/20 - h = 175	Platture 4 Ø19/20 - h = 175	Platture 4 Ø19/20 - h = 175

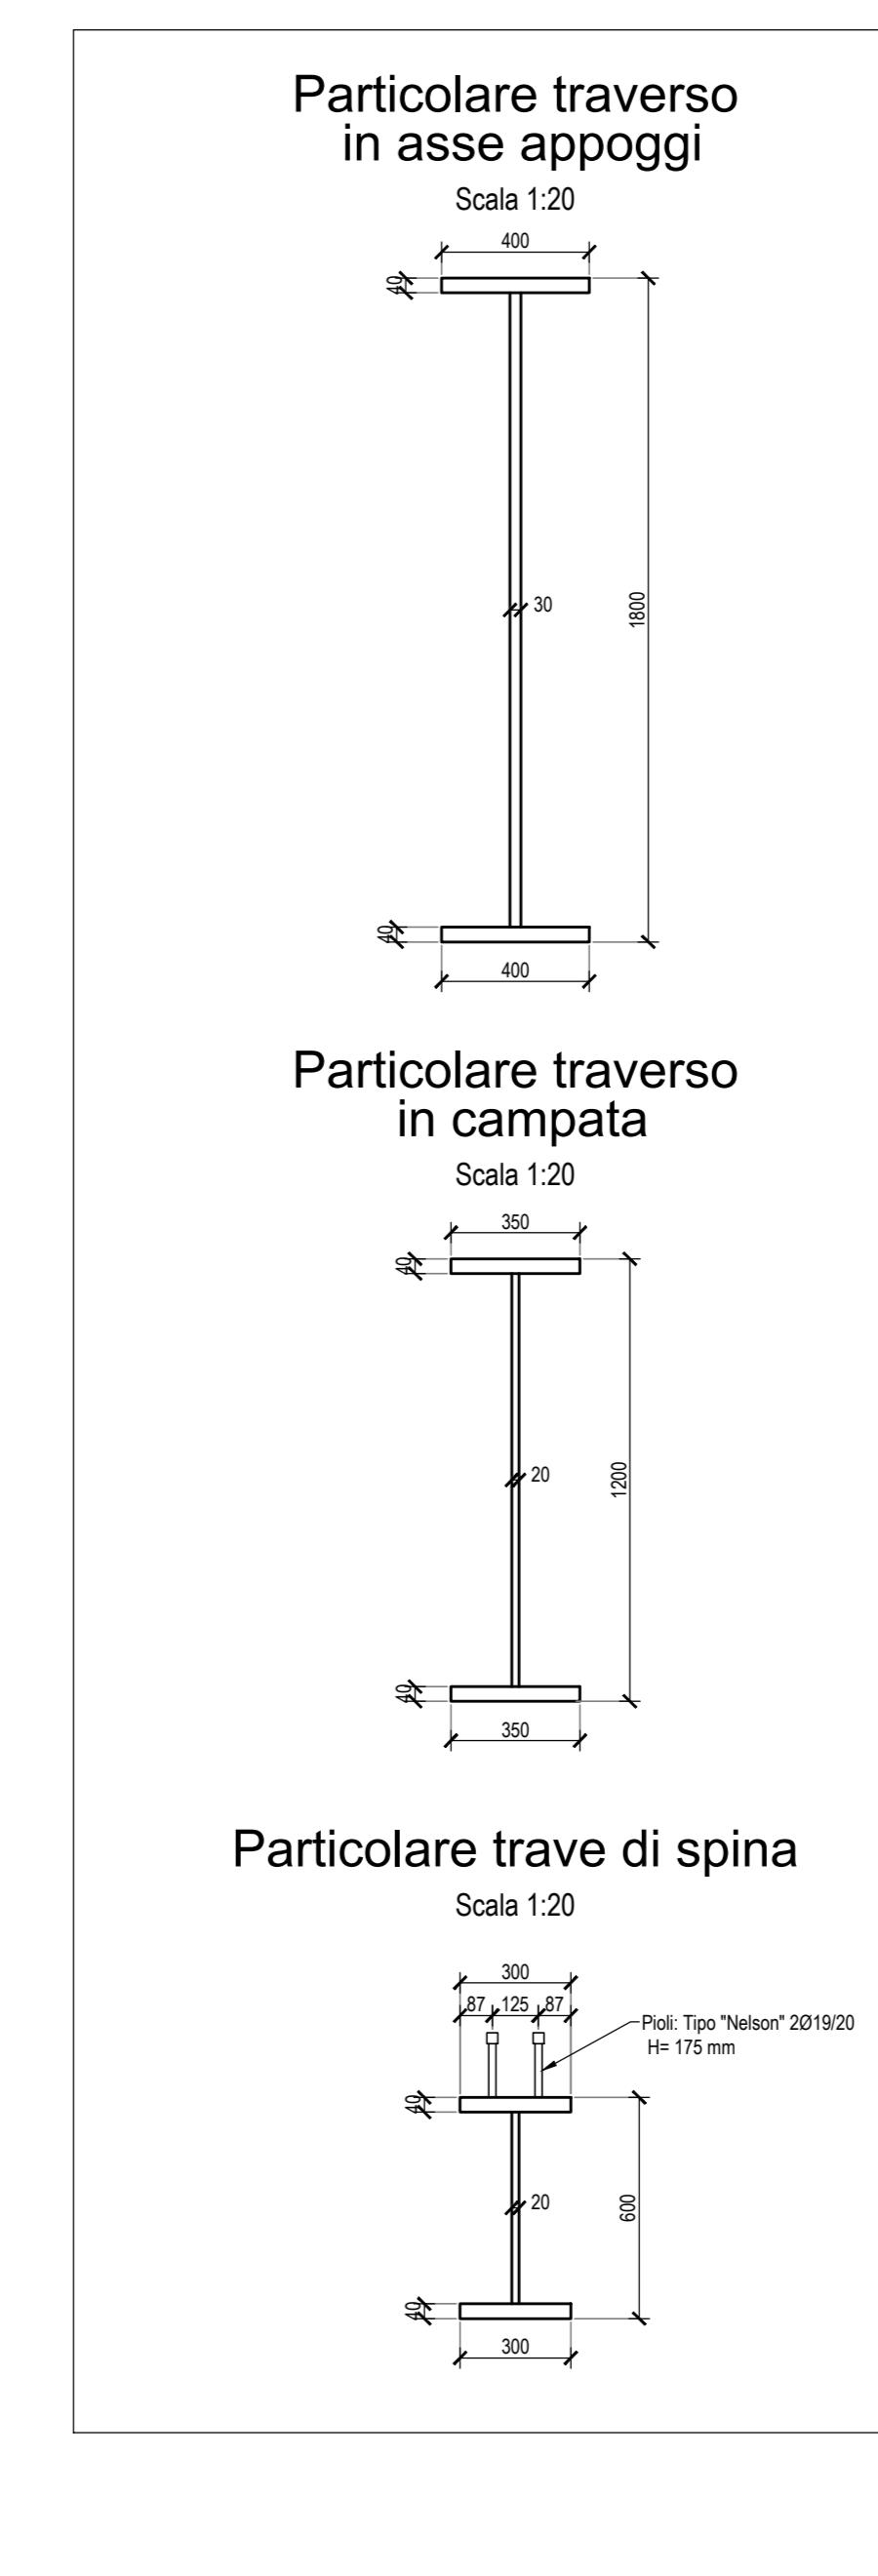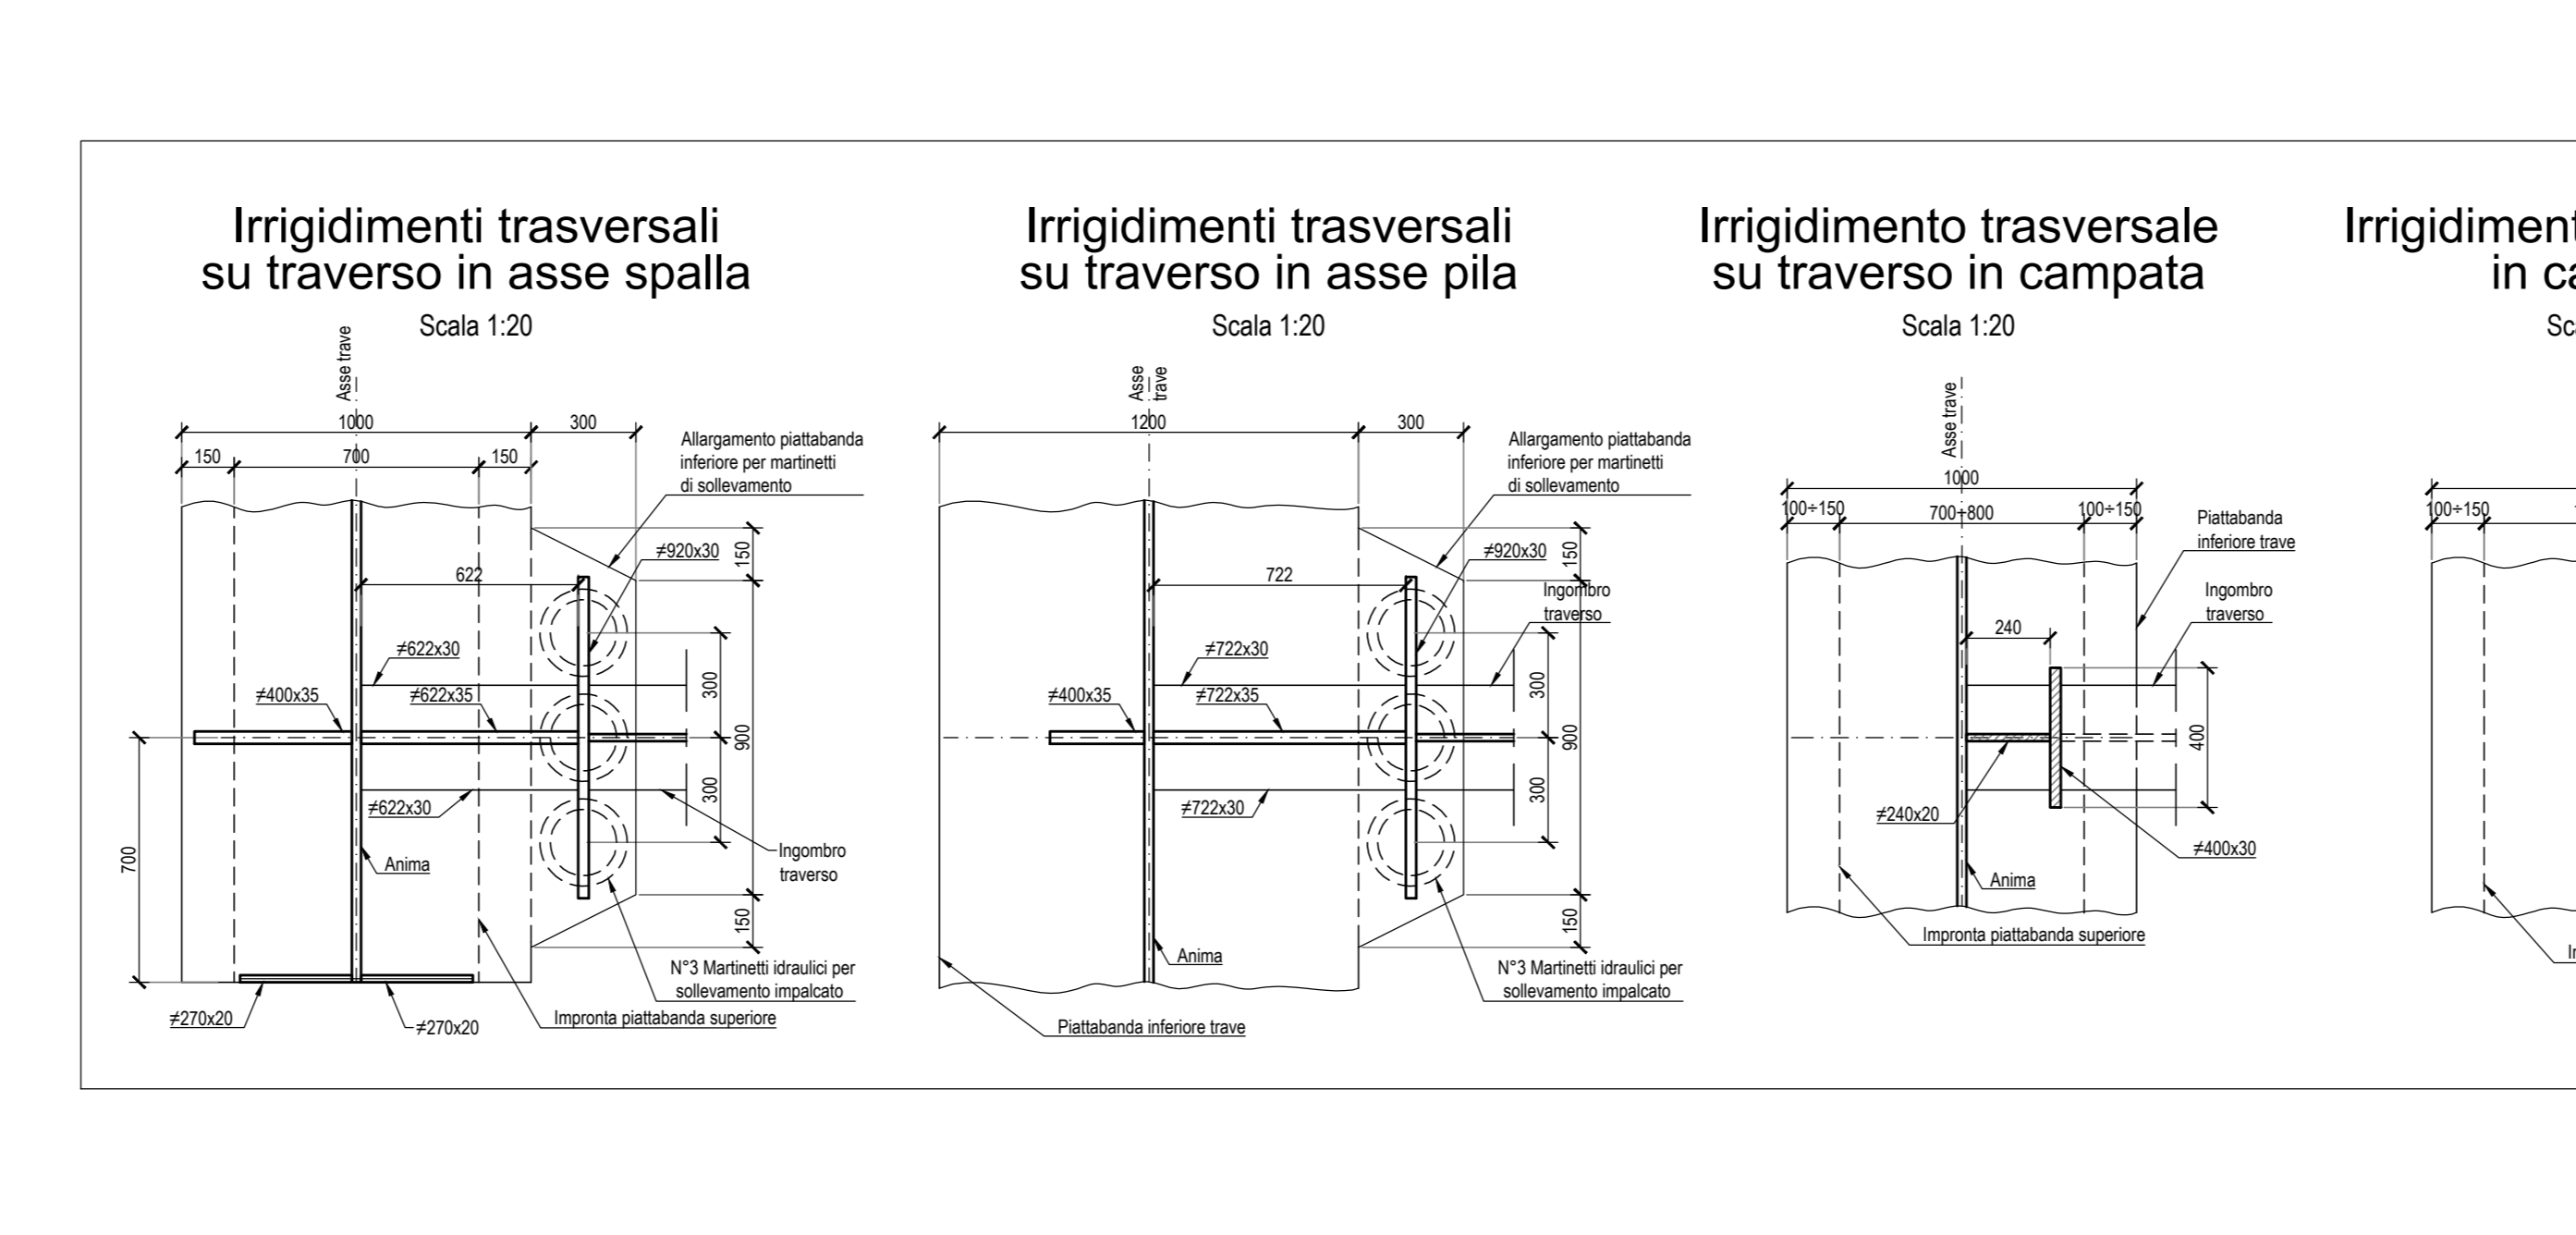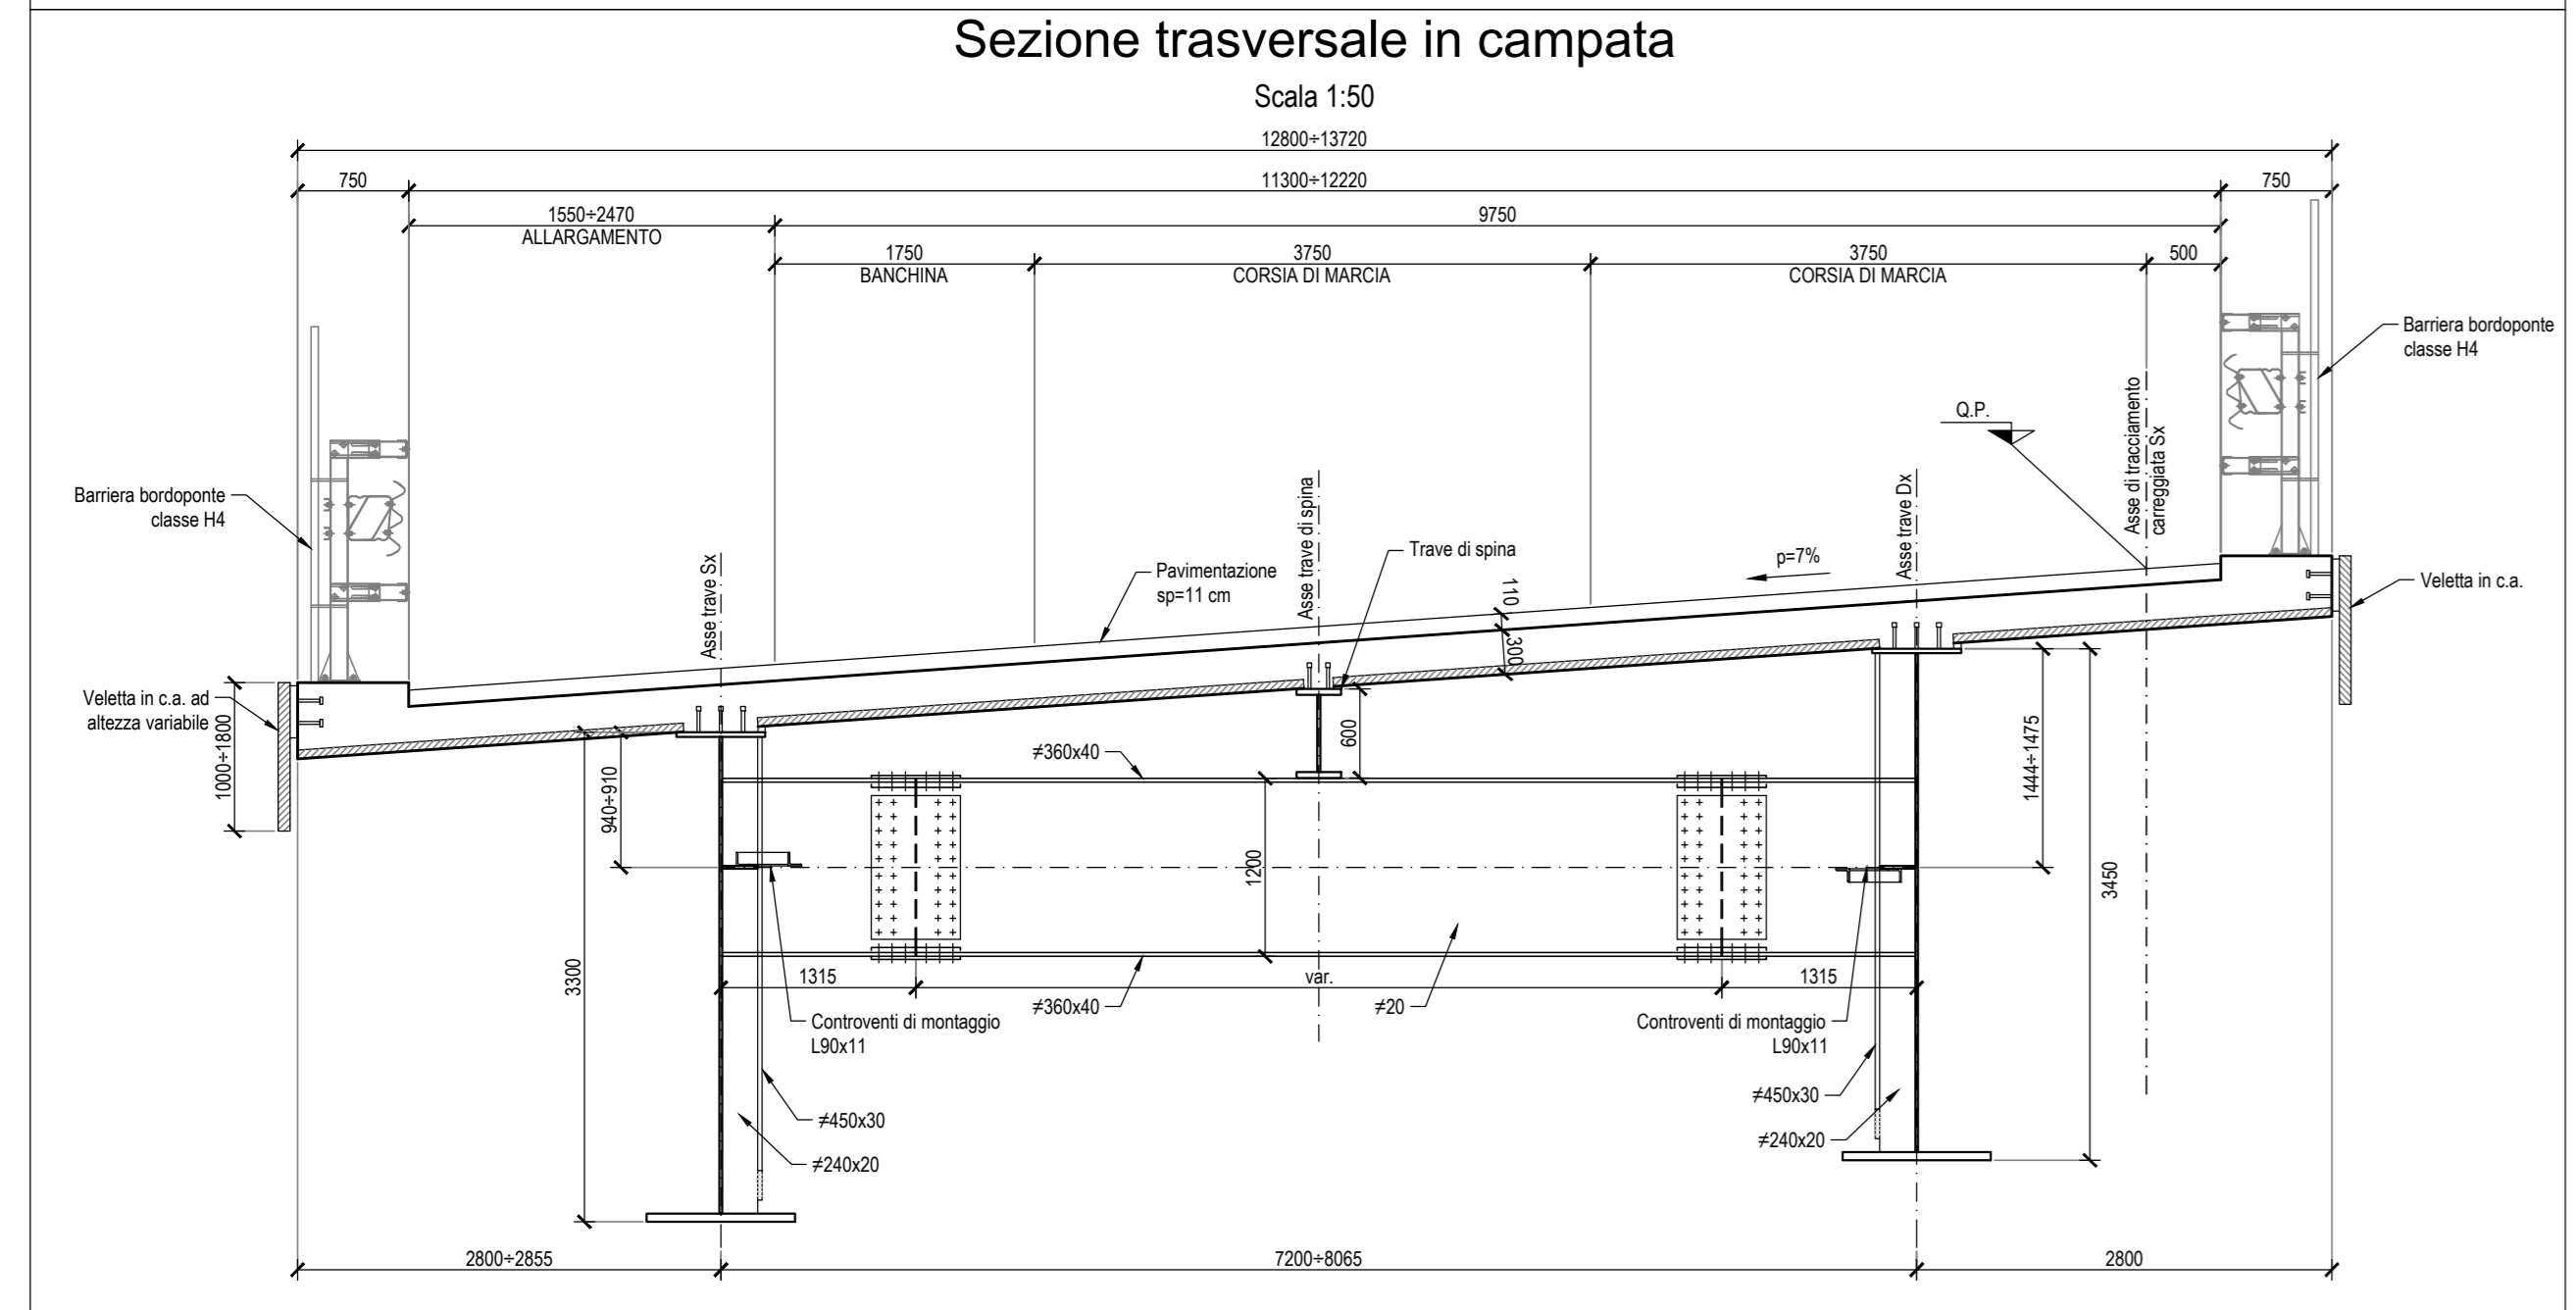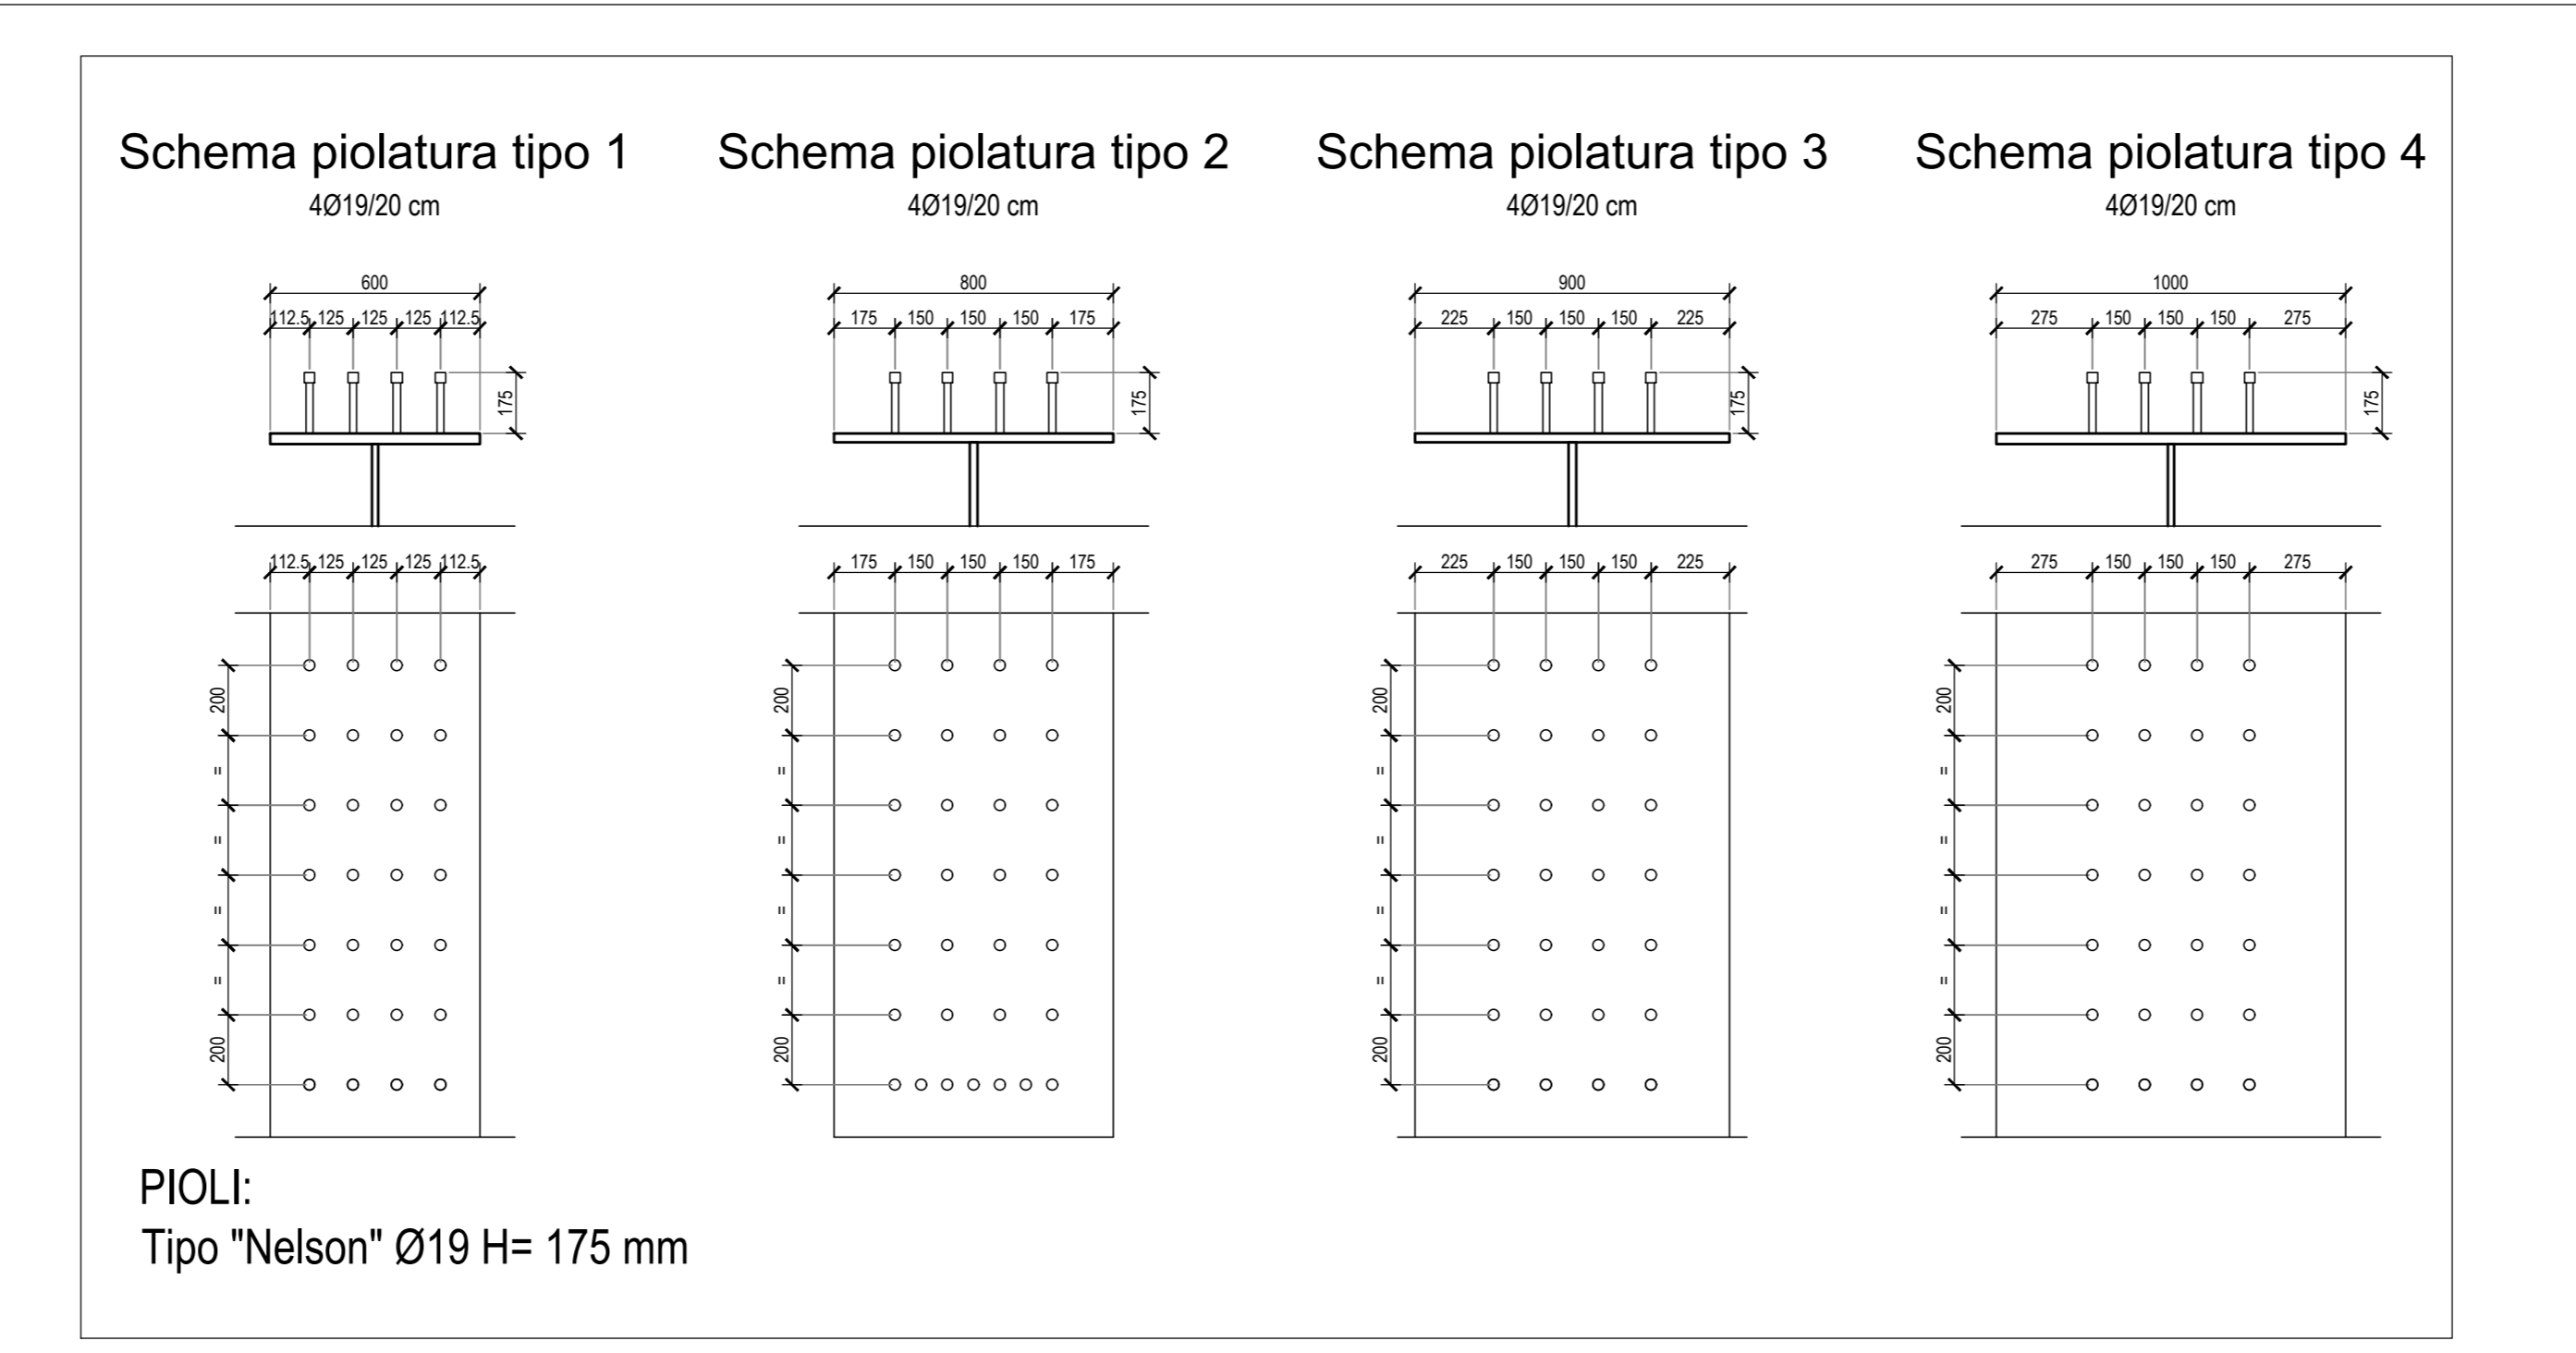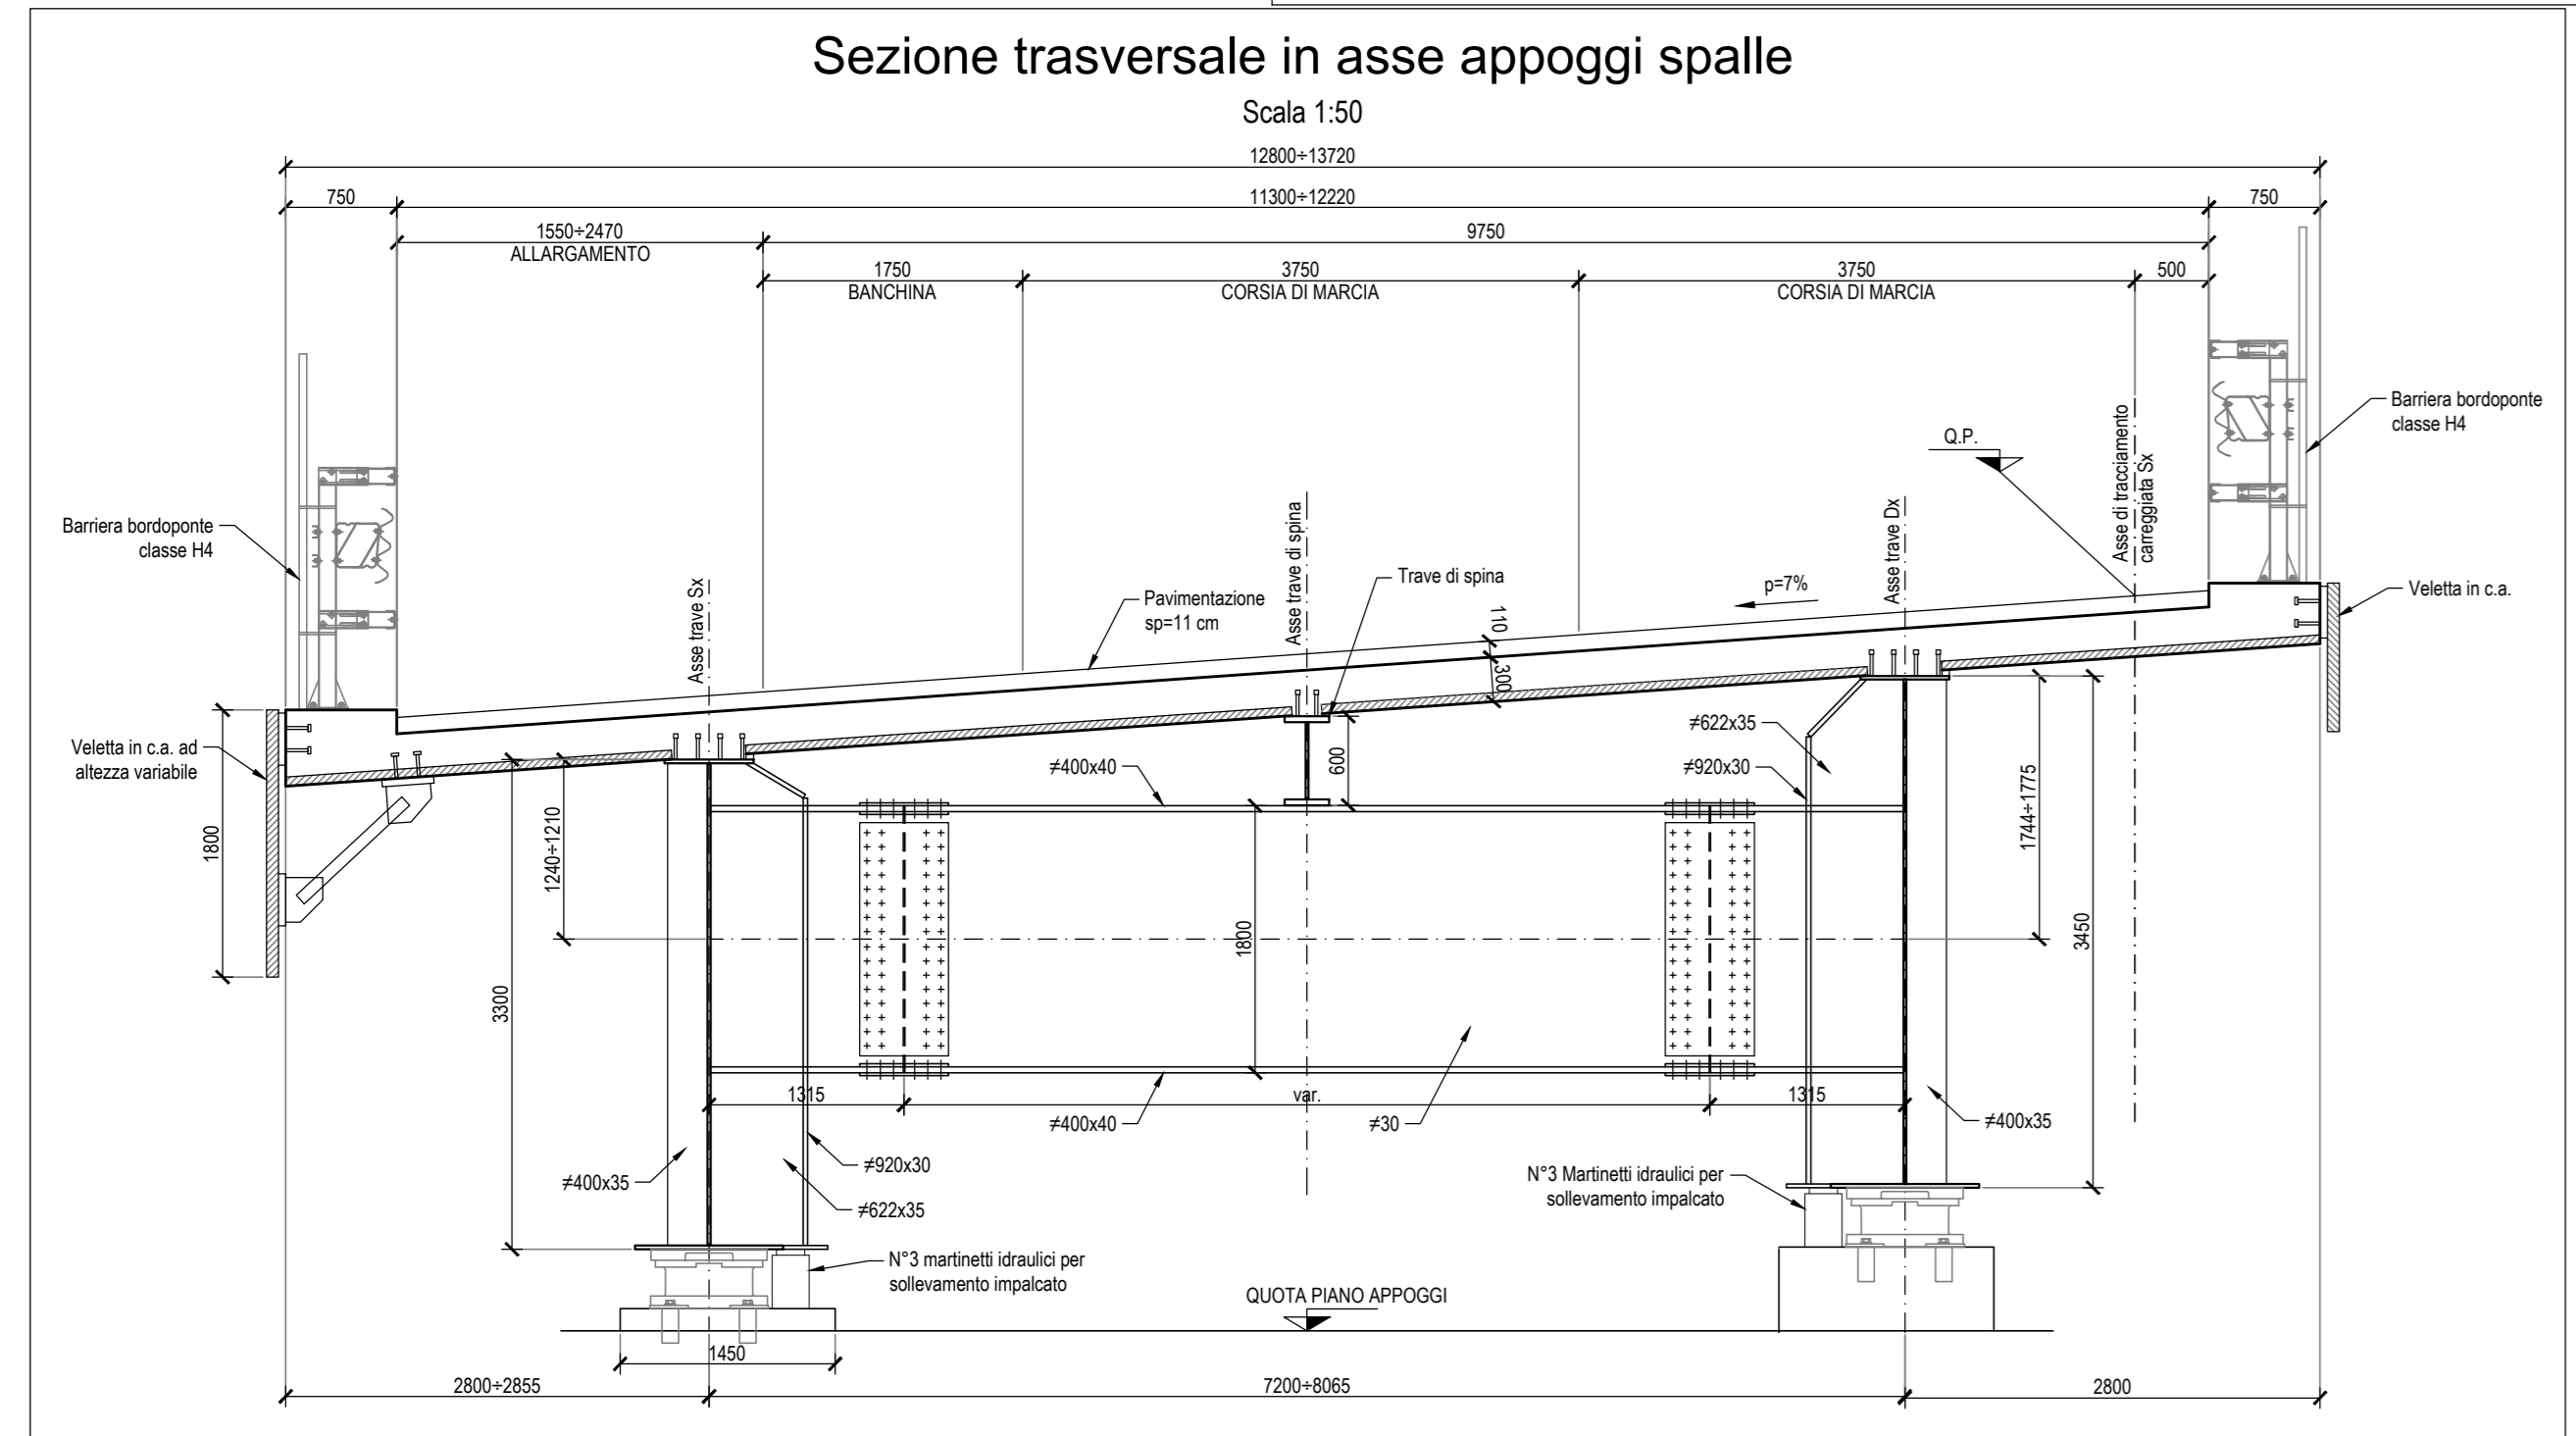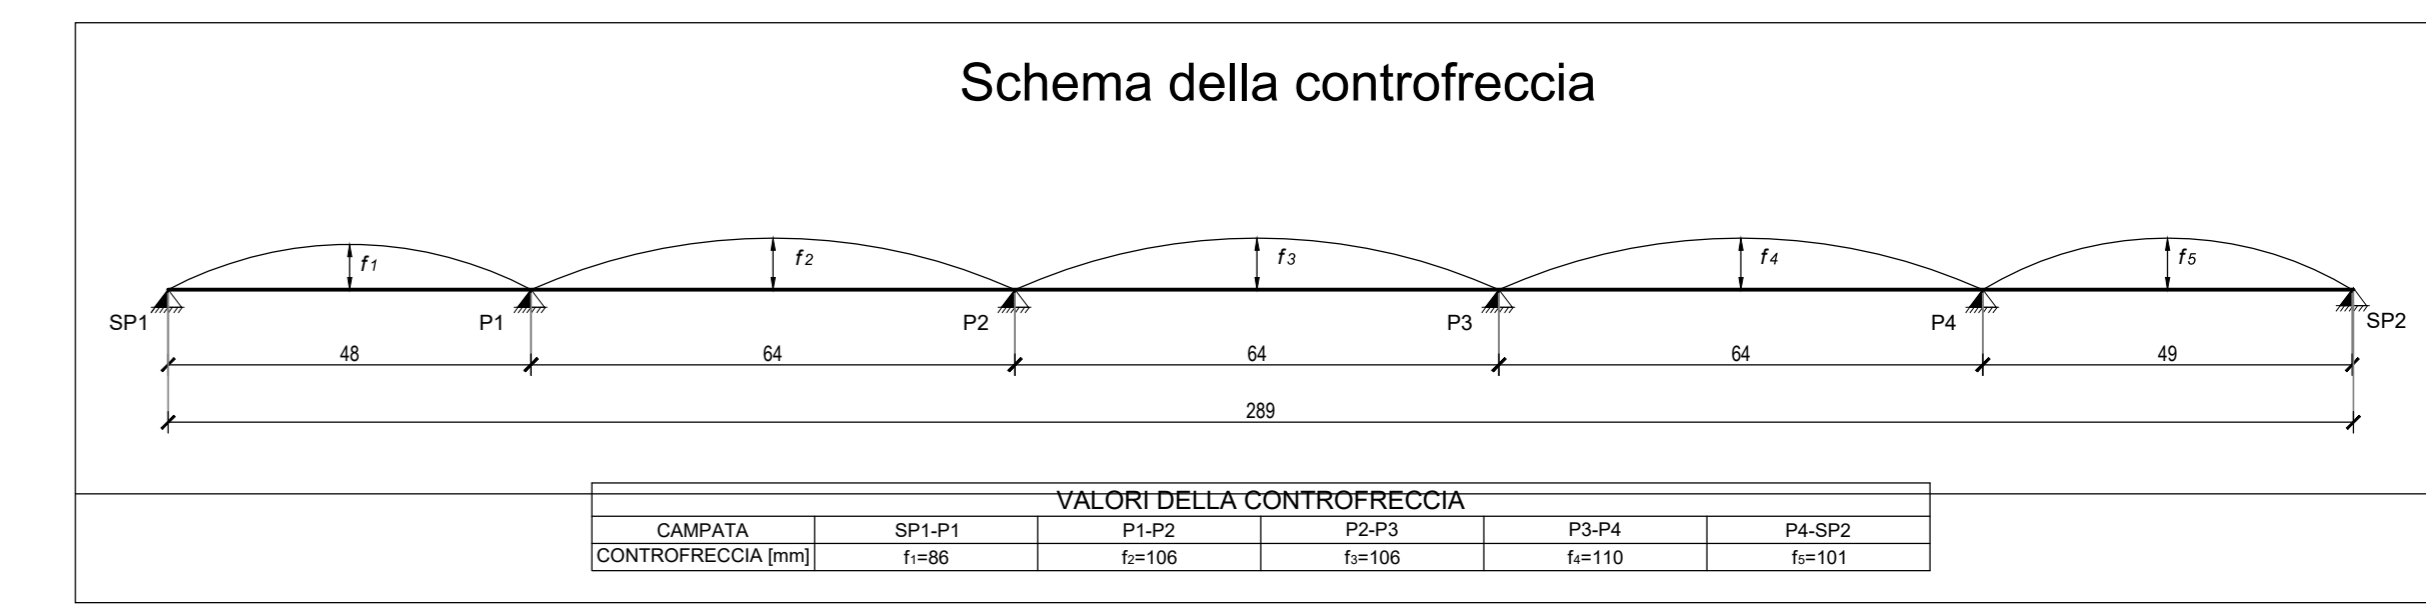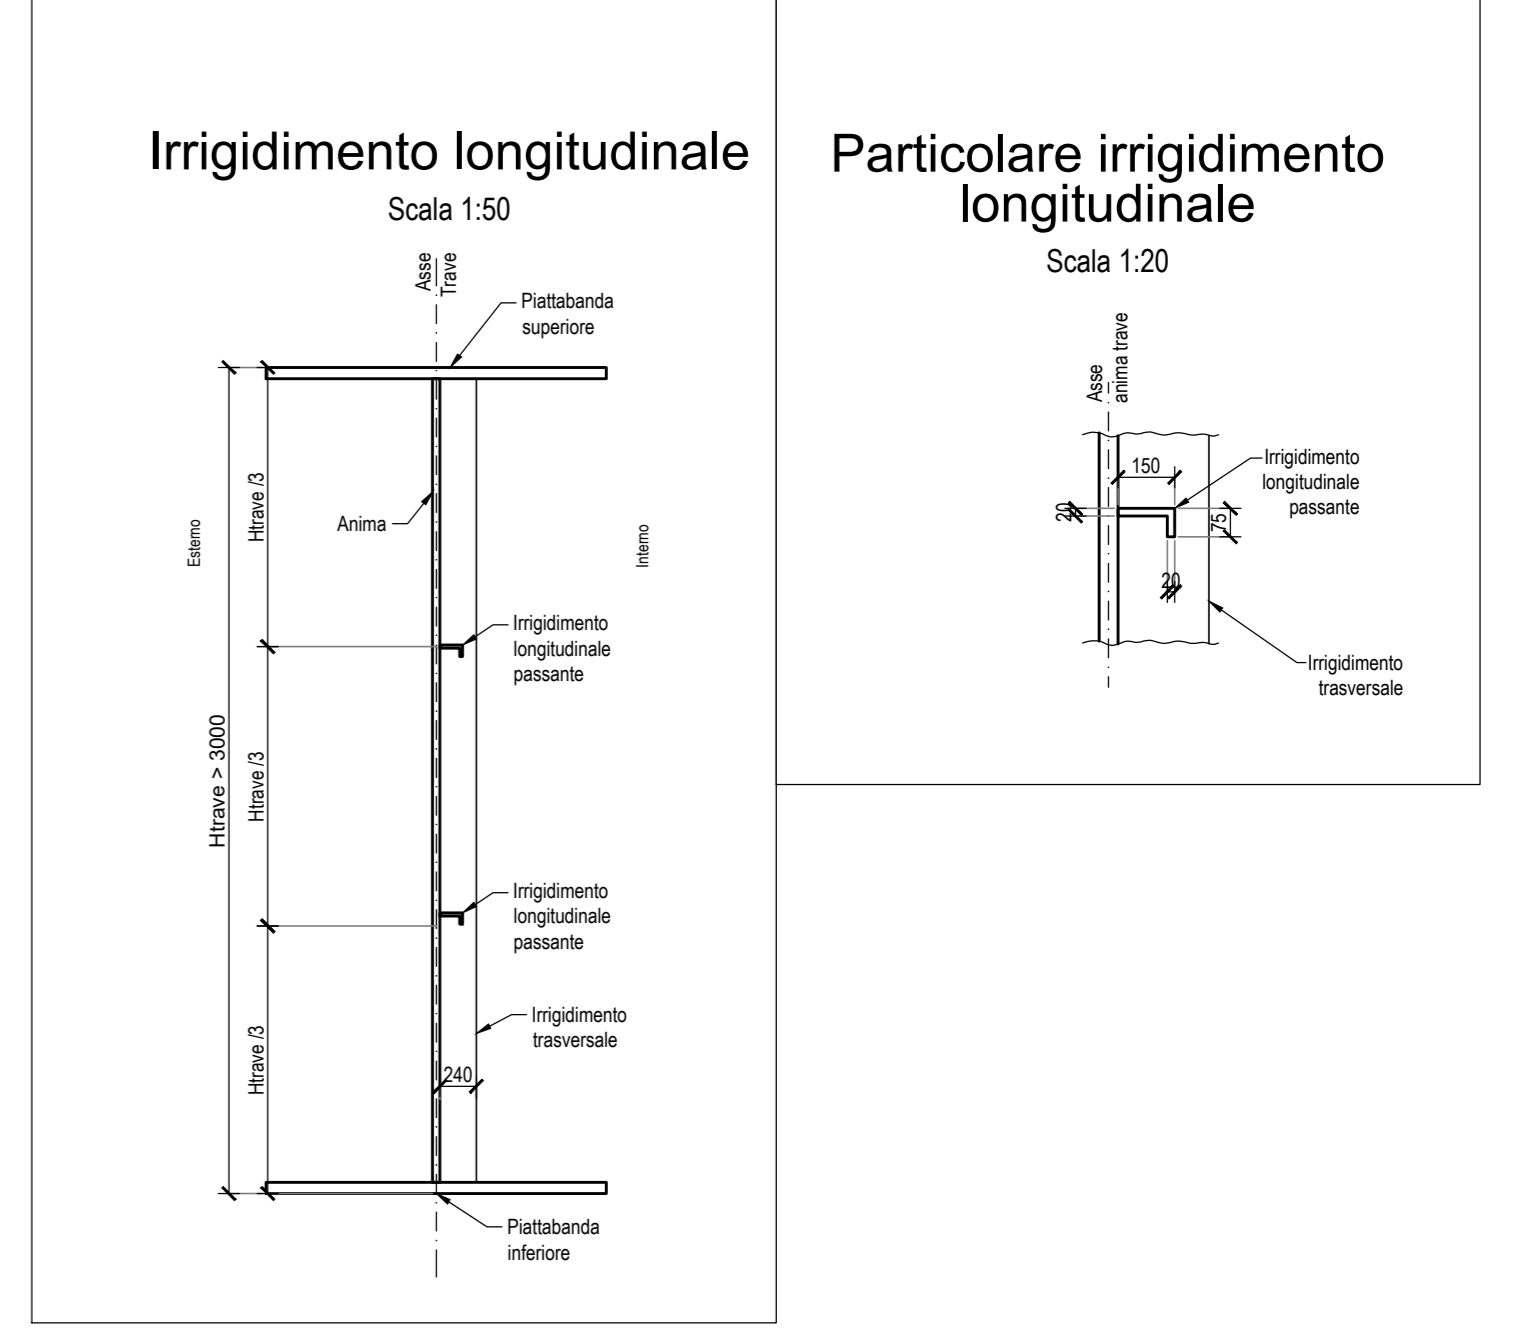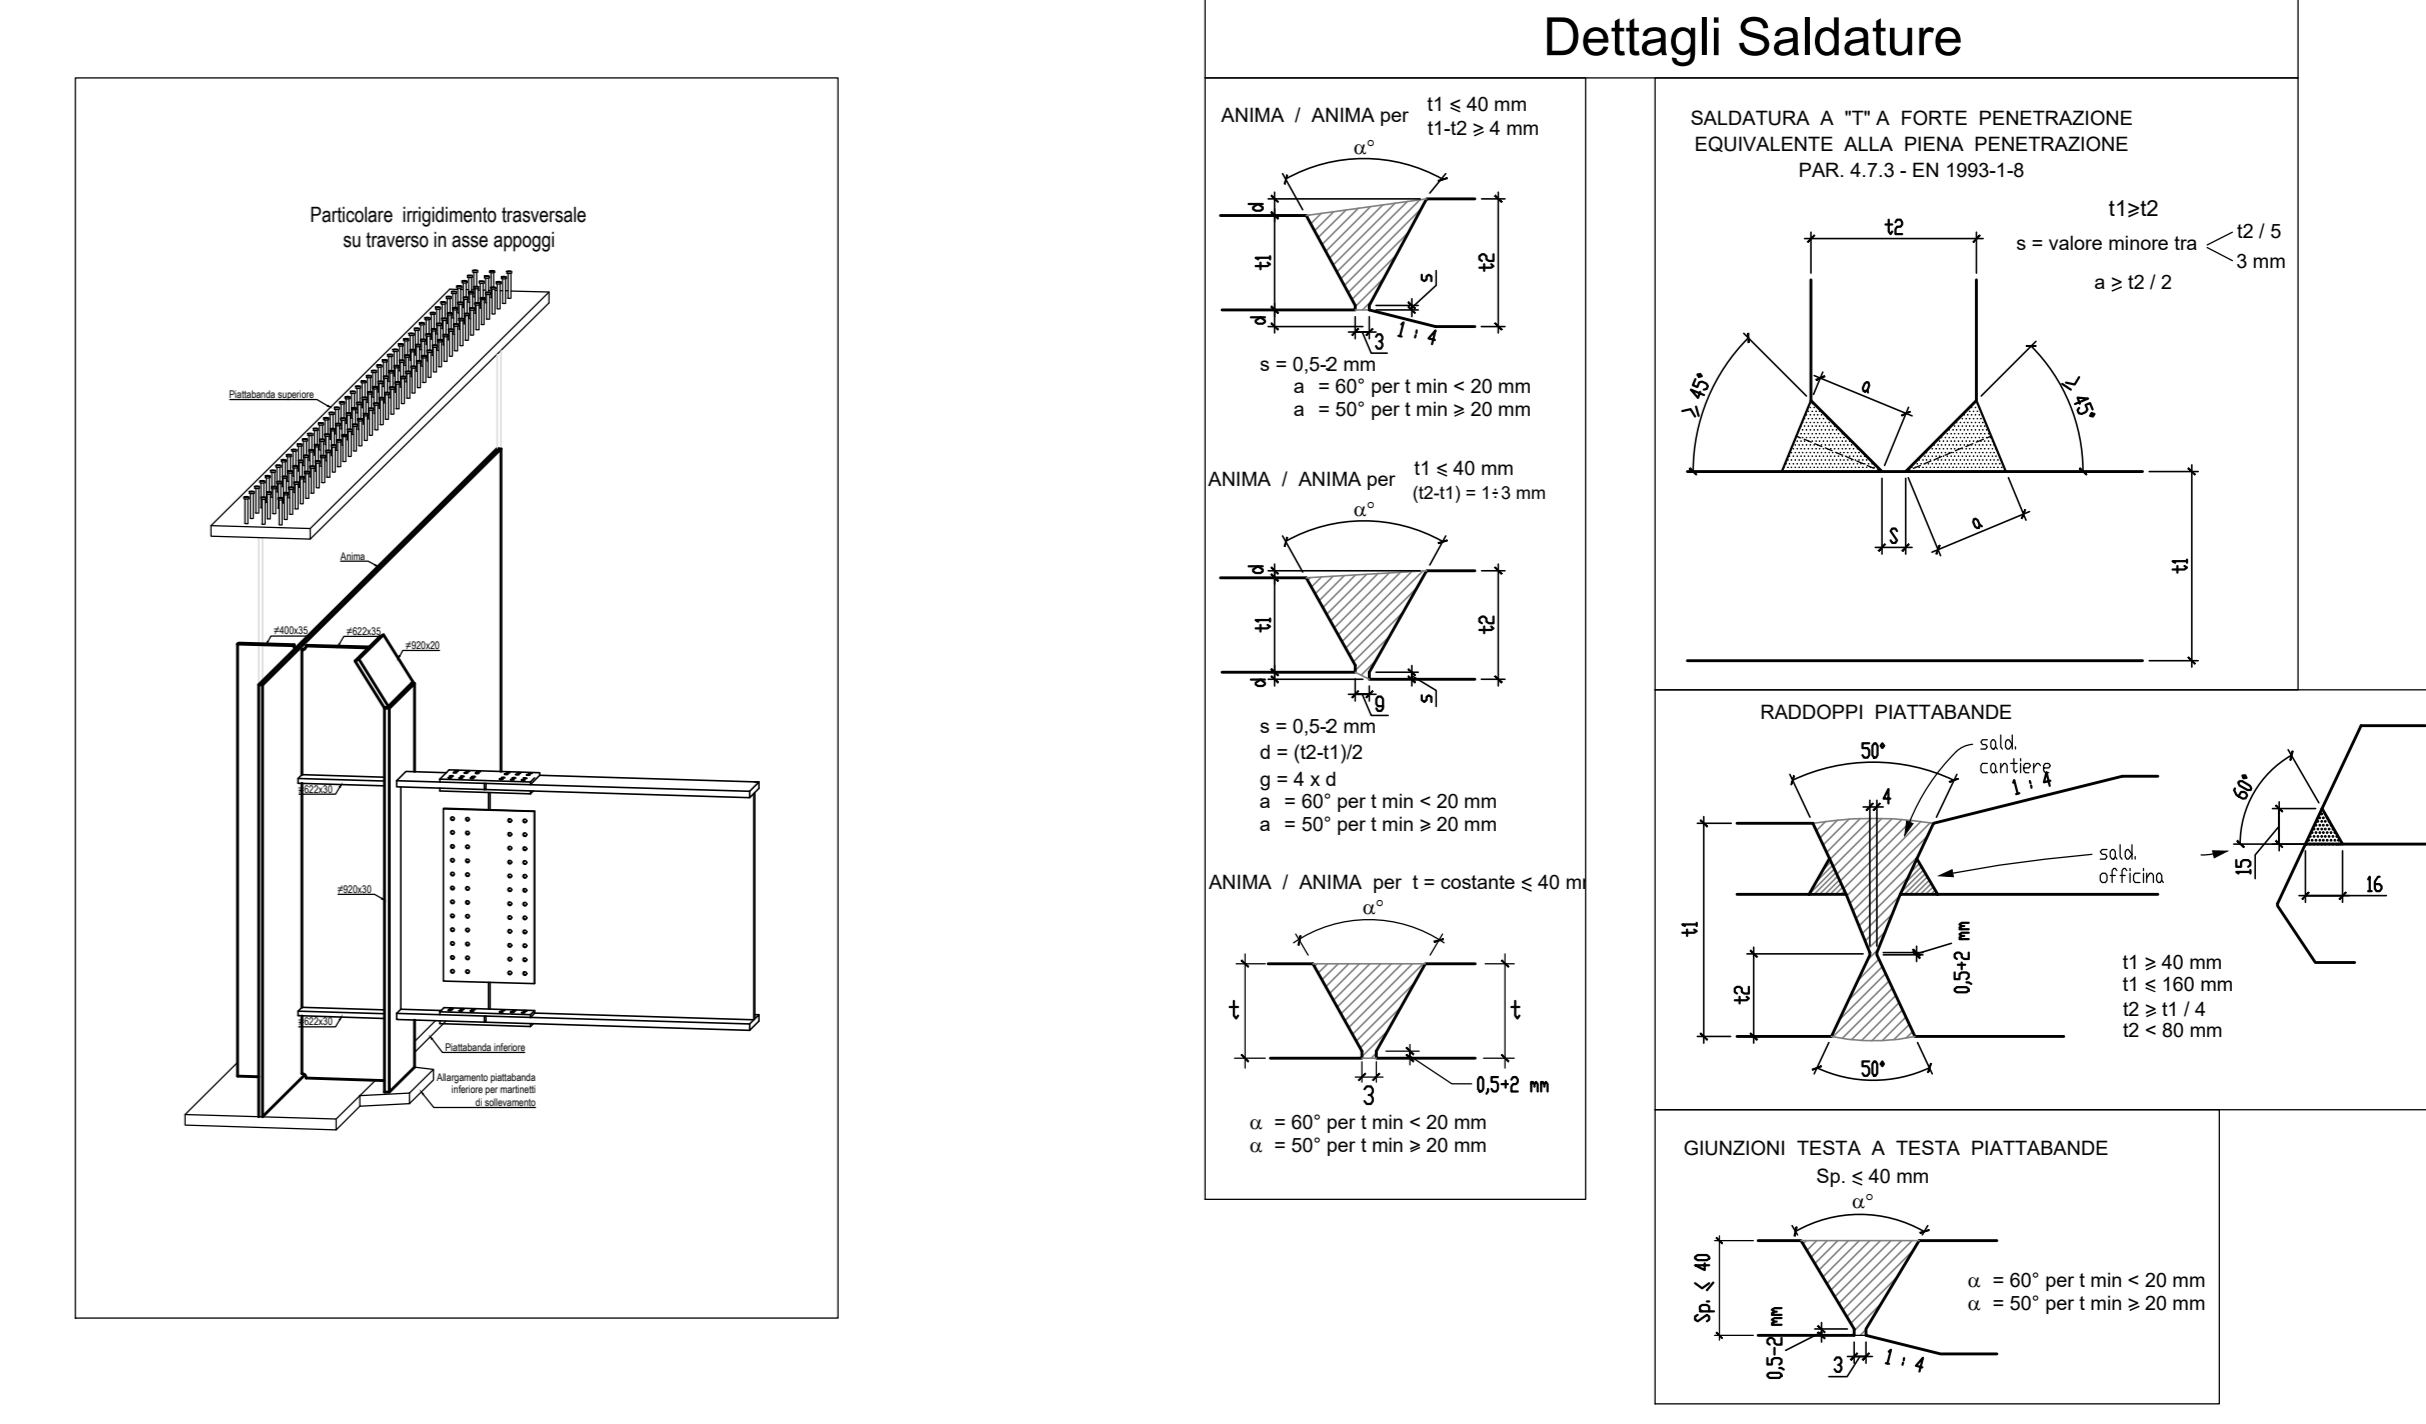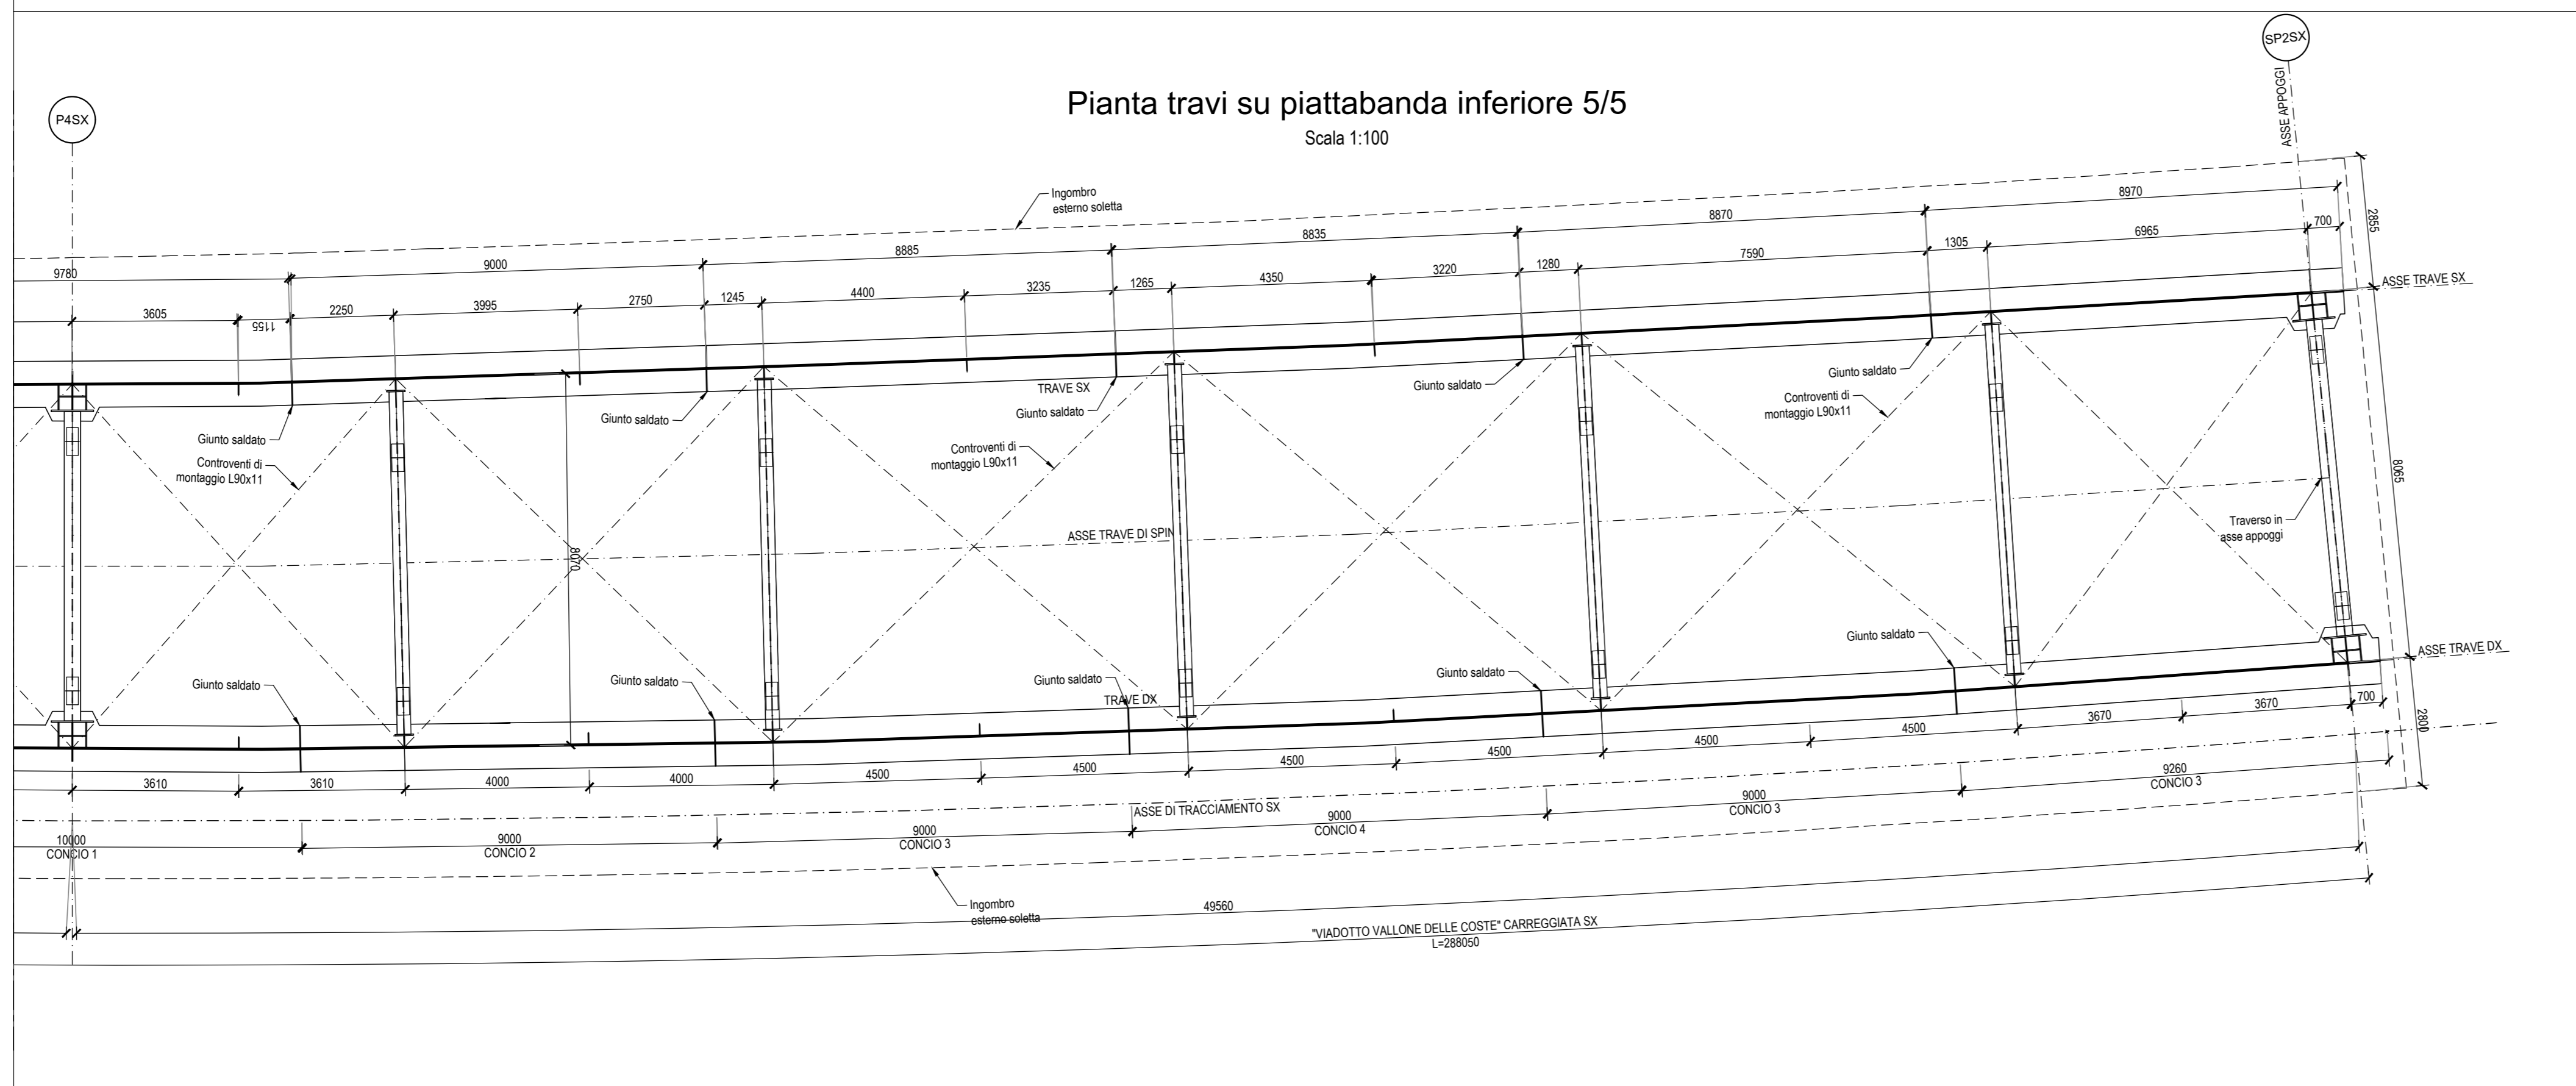

Sanas
GRUPPO FS ITALIANE

Direzione Progettazione e Realizzazione Lavori

ITINERARIO RAGUSA-CATANIA
Collegamento viario compreso tra lo Svincolo della S.S. 514 "di Chiamaronte" con la S.S. 115 e lo Svincolo della S.S. 194 "Ragusana"
LOTTO 1 - Dallo svincolo n. 1 sulla S.S. 115 (compreso) allo svincolo n. 3 sulla S.P. 5 (escluso)

PROGETTO ESECUTIVO COD. PA895

PROGETTAZIONE: ATI SINTAGMA - GP INGEGNERIA - COOPROGETTI-GDG-ICARIA-OMNISERVICE

PROGETTISTA RESPONSABILE DELL'INTEGRAZIONE DELLE PRESTAZIONI SPECIFICHE: **Sintagma**

IL GEODOLSO: Dott. Ing. Marco Leonardi
Ordine dei Geologi della Regione Lazio n° 2541

IL COORDINATORE PER LA SICUREZZA IN FASI DI PROGETTAZIONE: Dott. Ing. Ambrogio Signorini
Ordine degli Ingegneri della Provincia di Roma n° 435111

VISTO IL RESPONSABILE DEL PROCEDIMENTO: Dott. Ing. Luigi Mupo

VIADOTTI
VIADOTTO VALLONE DELLE COSTE - CARR. SX
Impalcato - Carpentaria metallica - Pianta, prospetto, sezioni e particolari Carreggiata dir - Tav. 5/5

CODICE PROGETTO	LV. MOD.	N. MOD.	REVISIONE	SCALA:
LQ408Z	E	2101	C	Varie

REVISIONE	DATA	REDAITTO	VERIFICATO	APPROVATO
D				
C	11/05/2021	A. Signorini	A. Signorini	A. Signorini
B	06/05/2021	A. Signorini	A. Signorini	A. Signorini
A	06/05/2021	M. Murolo	A. Signorini	A. Signorini