Particolare barriera
Sezione A-A'
Scala 1:20

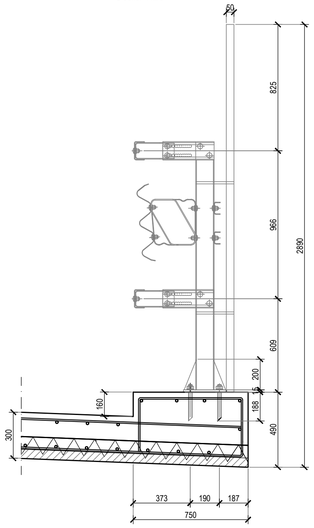

Particolare smaltimento acque
Sezione A-A'
Scala 1:20

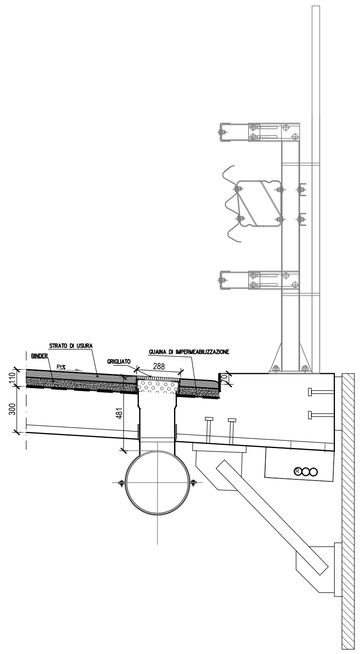

Particolare smaltimento acque
Sezione B-B'
Scala 1:20

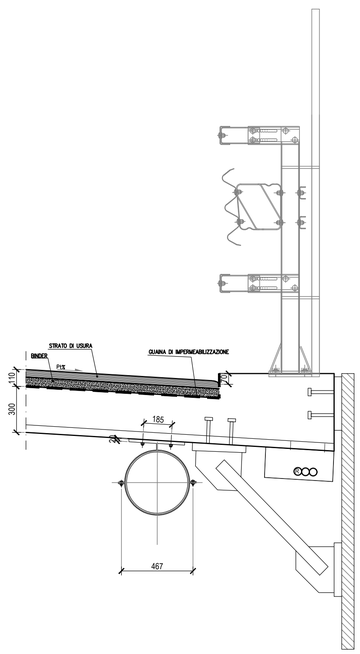

Dettaglio veletta
Sezione
Scala 1:20

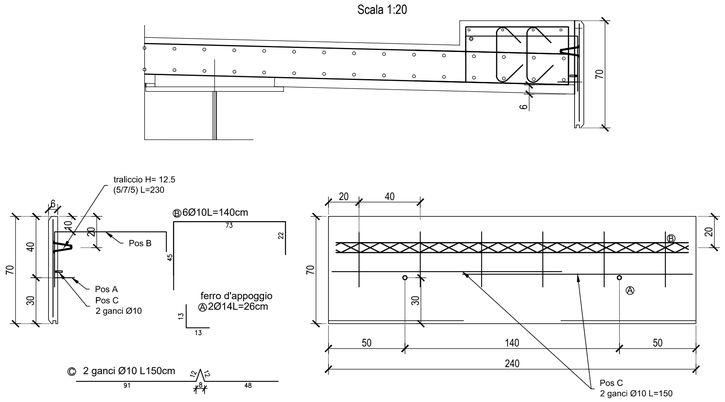

Particolare veletta
ancoraggio su cordolo
Scala 1:20

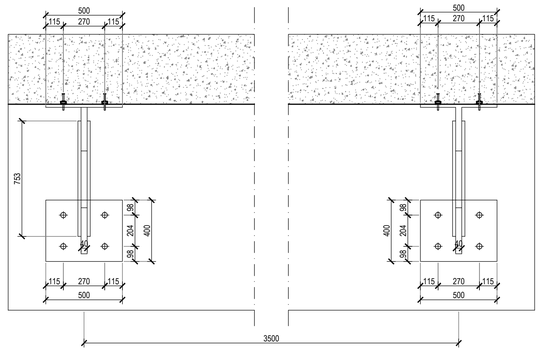

Particolare ancoraggio barriera
Pianta
Scala 1:20

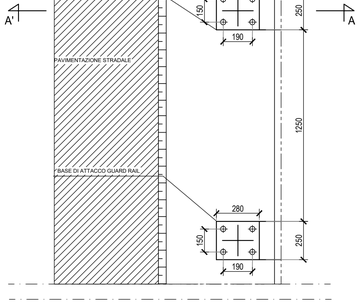

Particolare smaltimento acque
Pianta
Scala 1:20

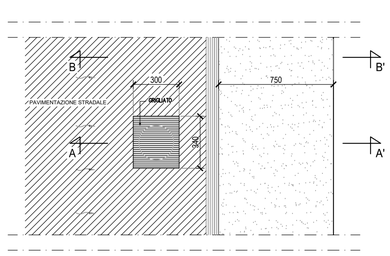

Dettaglio veletta su pila
Sezione
Scala 1:20

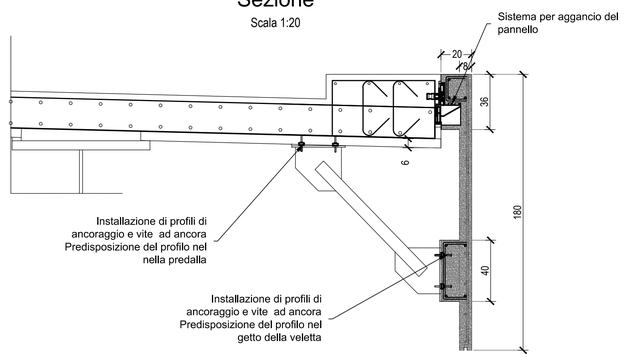

Dettaglio veletta su pila
Prospetto
Scala 1:50

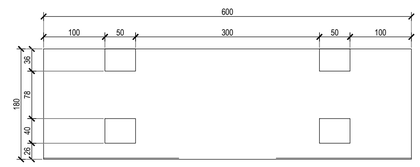

Dettaglio gocciolatoio veletta
Prospetto
Scala 1:5

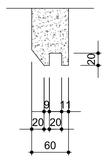

Dettaglio gocciolatoio veletta su pila
Prospetto
Scala 1:5

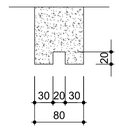

Sezione trasversale su pile
Scala 1:50

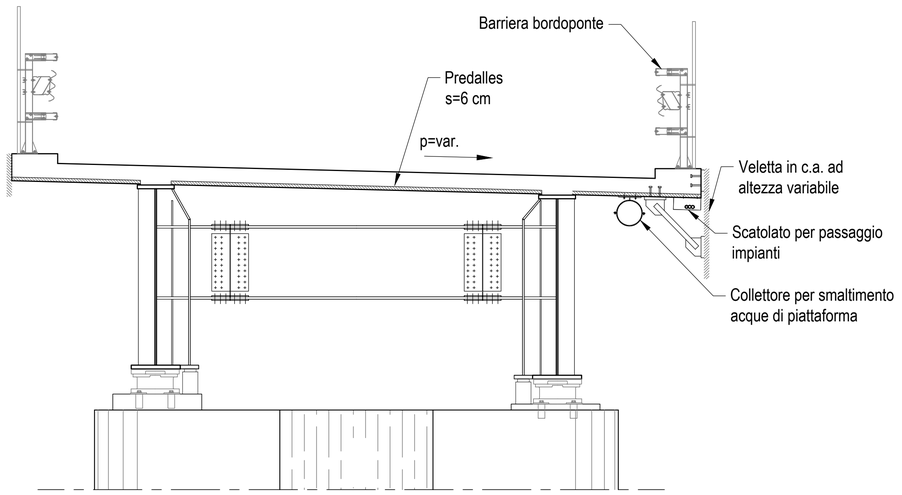

Sanas
GRUPPO FS ITALIANE

Direzione Progettazione e Realizzazione Lavori

ITINERARIO RAGUSA-CATANIA

Collegamento viario compreso tra lo Svincolo della S.S. 514 "di Chiaramonte" con la S.S. 115 e lo Svincolo della S.S. 194 "Ragusana"

LOTTO 1 - Dallo svincolo n. 1 sulla S.S. 115 (compreso) allo svincolo n. 3 sulla S.P. 5 (escluso)

PROGETTO ESECUTIVO — COD. PA895

PROGETTAZIONE: ATI SINTAGMA - GP INGEGNERIA - COOPROGETTI -GDG - ICARIA - OMNISERVICE

PROGETTISTA RESPONSABILE DELL'INTEGRAZIONE DELLE PRESTAZIONI SPECIALISTICHE:
Dott. Ing. Nando Granieri
Ordine degli Ingegneri della Prov. di Perugia n° A351

IL GEOLOGO:
Dott. Geol. Marco Leonardi
Ordine dei Geologi della Regione Lazio n° 1541

IL COORDINATORE PER LA SICUREZZA IN FASE DI PROGETTAZIONE:
Dott. Ing. Ambrogio Signorelli
Ordine degli Ingegneri della Provincia di Roma n° A35111

VISTO IL RESPONSABILE DEL PROCEDIMENTO
Dott. Ing. Luigi Mupo

IL GRUPPO DI PROGETTAZIONE:

MANDATARIA: Sintagma
Dott. Ing. N.Granieri, Dott. Ing. M.Abram; Dott. Ing. F.Durastanti, Dott. Ing. F.Pambianco; Dott. Ing. V.Truffini, Dott. Ing. M.Briganti Botta; Dott. Arch. A.Bracchini, Dott. Ing. L.Gagliardini; Dott. Ing. L.Nani, Dott. Geol. G.Cerquiglini

MANDANTI:
GP Ingegneria: Dott. Ing. G.Guiducci, Dott. Ing. G.Lucibello; Dott. Ing. A.Signorelli, Dott. Arch. G.Guastella; Dott. Ing. E.Moscatelli, Dott. Geol. M.Leonardi; Dott. Ing. A.Bielà, Dott. Ing. G.Parente
Cooprogetti: Dott. Arch. E.A.E.Cirimi, Dott. Ing. L.Ragnacci; Dott. Ing. M.Pianilli, Dott. Arch. A.Strati; Dott. Arch. P.Ghirelli, Archeol. M.G.Liseno; Dott. Ing. D.Pelle
GDG Geotechnical Design Group: Dott. Ing. D.Carlaccini, Dott. Ing. F.Aloe; Dott. Ing. S.Sacconi, Dott. Ing. A.Salvemini; Dott. Ing. C.Consorti
Icaria: Dott. Ing. V.Rotisciani, Dott. Ing. V.Piunno; Dott. Ing. G.Pulli, Dott. Ing. C.Sugaroni; Dott. Ing. F.Macchioni, Geom. C.Sugaroni
Omniservice: Dott. Ing. P.Agnello

IL RESPONSABILE DI PROGETTO:
Dott. Ing. Luigi Mupo — Ordine degli Ingegneri della Provincia di Roma n° A35111 — Settore a-b-c

VIADOTTI
VIADOTTO VALLONE DELLE COSTE - CARR. SX
Opere di finitura, arredo e particolari costruttivi

CODICE PROGETTO	NOME FILE	REVISIONE	SCALA:
PROGETTO: LO408Z — LIV. PROG.: E — N. PROG.: 2101	T01VI02STRDC01C		
CODICE ELAB.: T01VI02STRDC01		C	Varie

REV.	DESCRIZIONE	DATA	REDATTO	VERIFICATO	APPROVATO
D					
C	Revisione a seguito di Rapporto di Verifica	Novembre 2021	A. Signorelli	A. Signorelli	N. Granieri
B	Revisione a seguito istruttoria ANAS	Settembre 2021	A. Signorelli	A. Signorelli	N. Granieri
A	EMISSIONE	GIUGNO 2021	M. Modano	A. Signorelli	N. Granieri