



PARTICOLARE CORDOLO LATERALE IN CORRISPONDENZA DELLO SMALTIMENTO
scala 1:20




PROFILO LONGITUDINALE: DIREZIONE SIRACUSA-CATANIA
scala 1:100

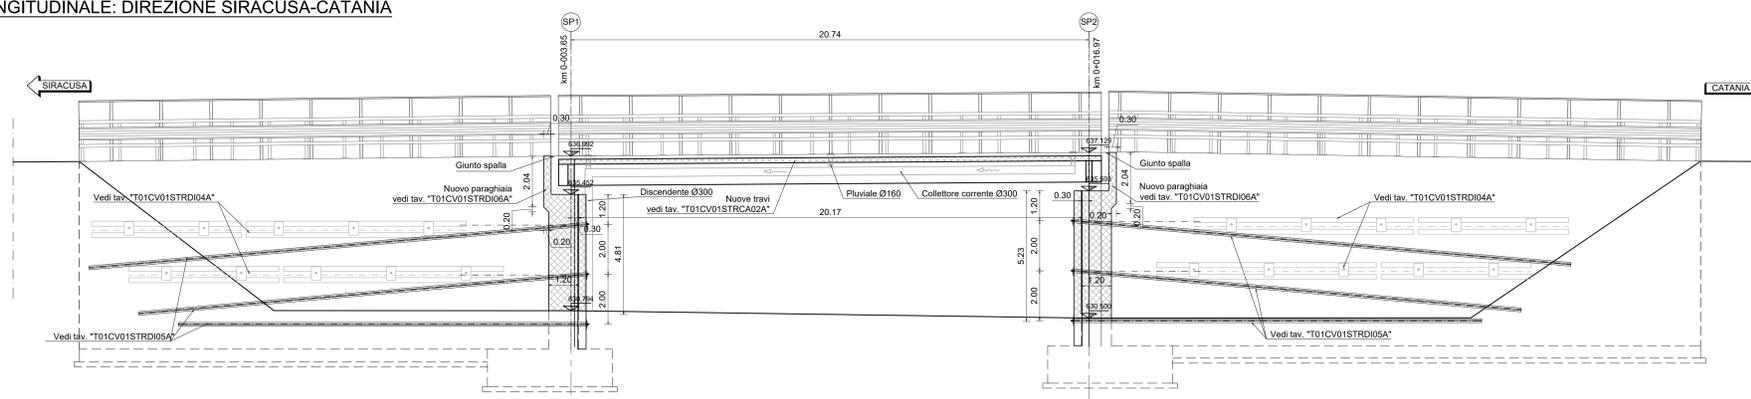

PARTICOLARE PAVIMENTAZIONE
scala 1:20

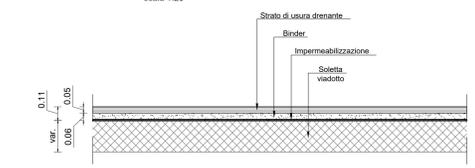


SEZIONE TRASVERSALE PIATTAFORMA STRADALE
scala 1:20

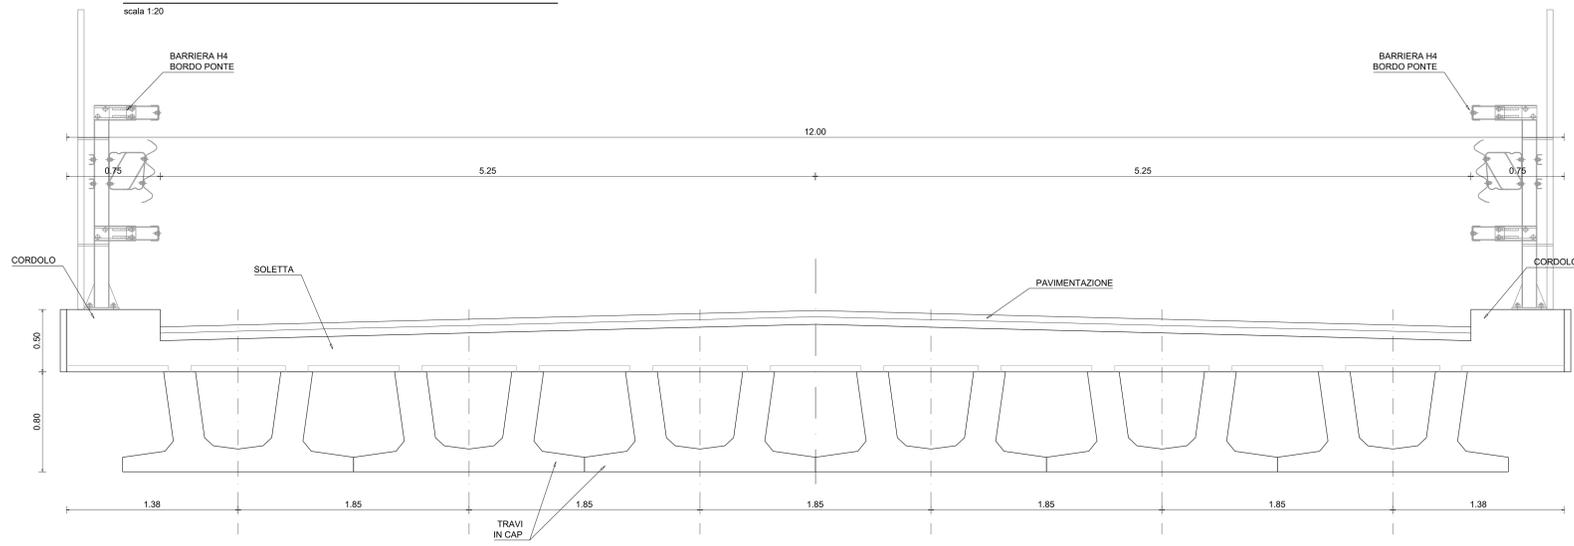


N.B. PER I MATERIALI FARE RIFERIMENTO ALLA TAVOLA T01EG04GENSC01

N.B. TUTTE LE MISURE VANNO VERIFICATE IN CANTIERE


SEZIONE TRASVERSALE LATO A NORD
scala 1:100

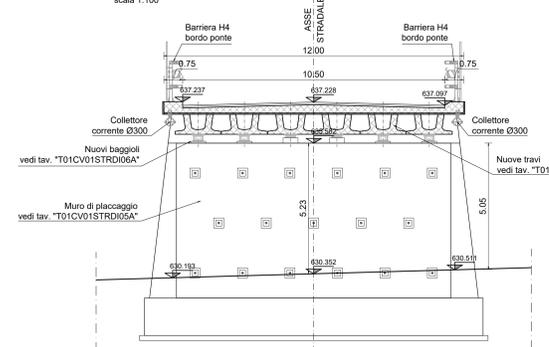

SEZIONE TRASVERSALE LATO A SUD
scala 1:100

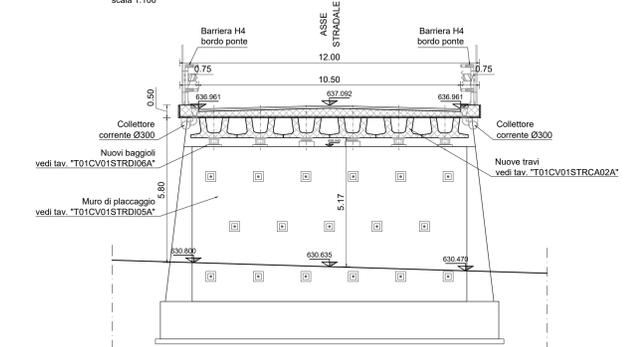

SCHEMA IDRAULICO
scala 1:200

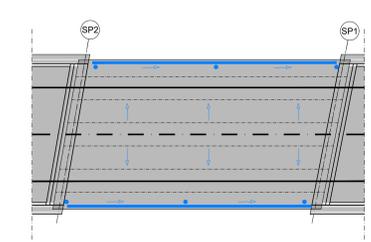

sanas
GRUPPO FS ITALIANE
Direzione Progettazione e Realizzazione Lavori

ITINERARIO RAGUSA-CATANIA
Collegamento viario compreso tra lo Svincolo della S.S. 514 "di Chiaramonte" con la S.S. 115 e lo Svincolo della S.S. 194 "Ragusana"
LOTTO 1 - Dallo svincolo n. 1 sulla S.S. 115 (compreso) allo svincolo n. 3 sulla S.P. 5 (escluso)

PROGETTO ESECUTIVO COD. **PA895**

PROGETTISTA RESPONSABILE DELL'INTEGRAZIONE DELLE PRESTAZIONI SPECIFICAZIONE: **GIORGIO DELLA TRUZZI**
Ordine degli Ingegneri della Prov. di Perugia n° A351

GRUPPO DI PROGETTAZIONE:
MANDATARIO: **Sintagma**
MANDANTI: **GRUPPO SANAS**

IL GEOLOGO: **Geol. Mario Leonardi**
Ordine dei Geologi della Regione Lazio n° 2541

IL COORDINATORE PER LA SICUREZZA IN FASI DI PROGETTAZIONE: **Dot. Ing. Ambrogio Signorilli**
Ordine degli Ingegneri della Provincia di Roma n° A35111

VISTO IL RESPONSABILE DEL PROCEDIMENTO: **Dot. Ing. Luigi Mupo**

IL RESPONSABILE DI PROGETTO: **Dot. Ing. Giuseppe M. Granieri**
Codice 74035

CAVALCAVIA
CAVALCAVIA AL KM 0+000
Interventi - pianta, prospetto, sezioni e dettagli costruttivi

CODICE PROGETTO	LV. PROJ. N. PROJ.	NOME FILE	REVISIONE	SCALA:
LQ408ZE2101		T01CV01STRDIO3	A	VARIE
D				
C				
B				
A	EMISSIONE	04/06/2021	M. Tanno	G. Gobbi
REV.	DESCRIZIONE	DATA	REDATTO	VERIFICATO