




SEZIONE D-D
Scala 1:50

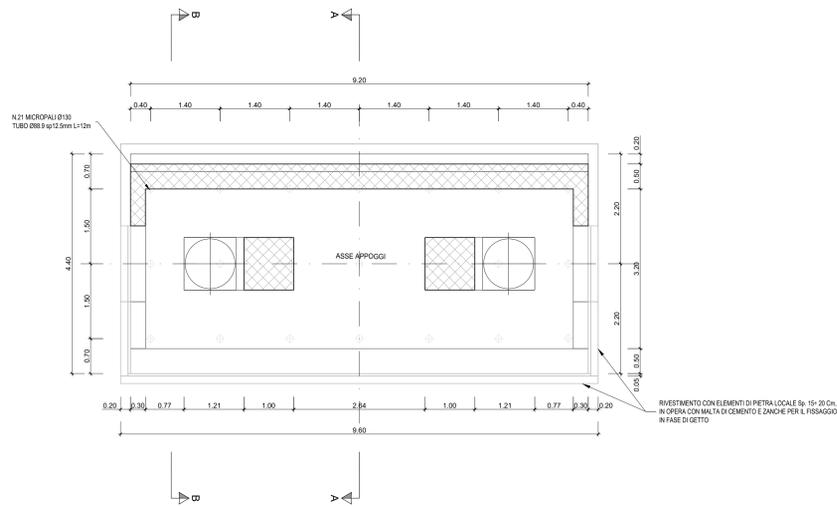


SEZIONE F-F
Scala 1:50

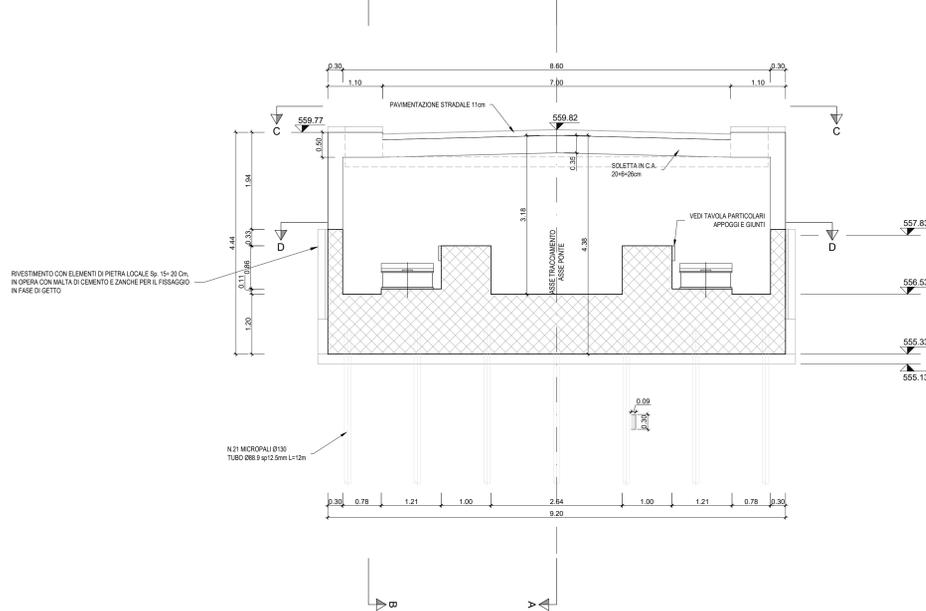


SEZIONE C-C
Scala 1:50

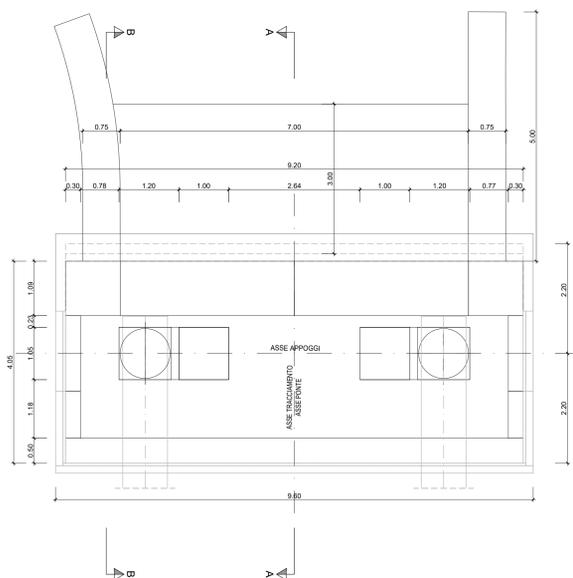


SEZIONE A-A
Scala 1:50

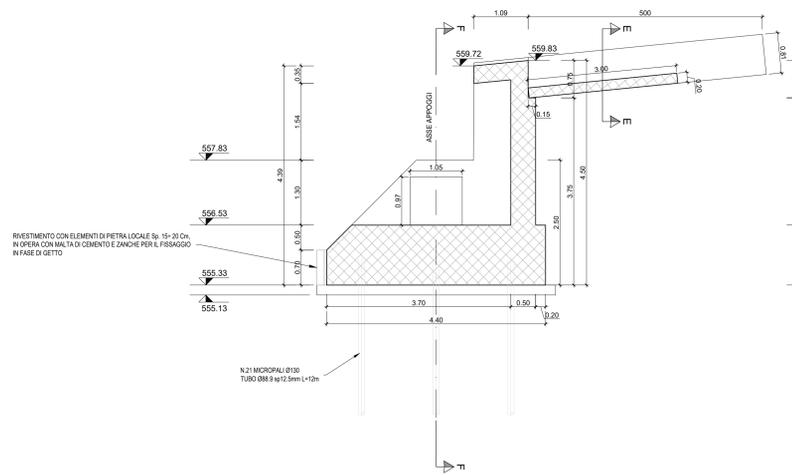

SEZIONE B-B
Scala 1:50

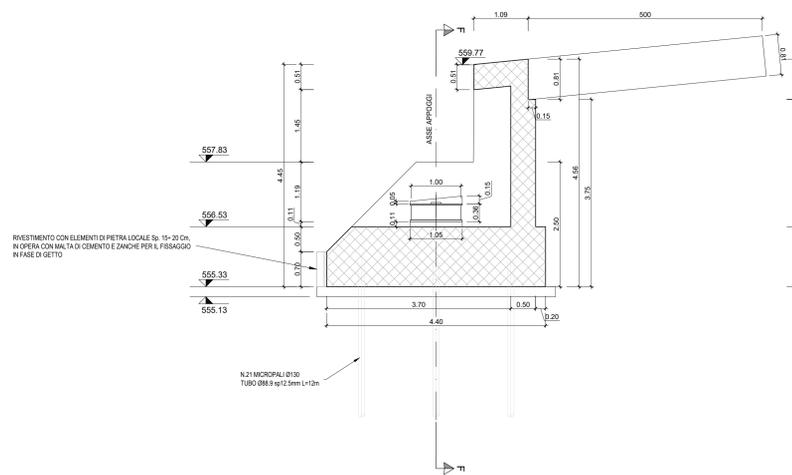

SEZIONE E-E
Scala 1:50

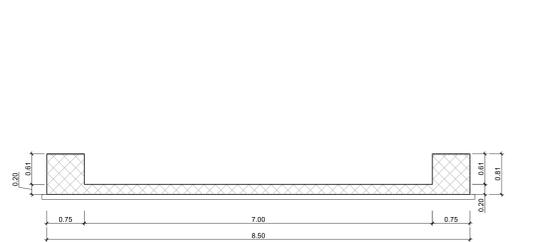

anas
GRUPPO FS ITALIANE
Direzione Progettazione e Realizzazione Lavori

ITINERARIO RAGUSA-CATANIA
Collegamento viario compreso tra lo Svincolo della S.S. 514 "di Chiamonte" con la S.S. 115 e lo Svincolo della S.S. 194 "Ragusana"
LOTTO 1 - Dallo svincolo n. 1 sulla S.S. 115 (compreso) allo svincolo n. 3 sulla S.P. 5 (escluso)

PROGETTO ESECUTIVO COD PA895

PROGETTAZIONE: ATI SINTAGMA - GP INGEGNERIA - COOPROGETTI - GDG - ICARIA - OMNISERVICE

IL GRUPPO DI PROGETTAZIONE:
SPECALISTICHE:
MANDATARI:
IL GEOLOGO:
IL COORDINATORE PER LA SICUREZZA IN FASE DI PROGETTAZIONE:
VISTO IL RESPONSABILE DEL PROCEDIMENTO:
IL RESPONSABILE DI PROGETTO:

Dot. Ing. Danilo PELLE
Ingegnere
C.A.P. 1000
C.A.P. 1000

CAVALCAVIA
CAVALCAVIA AL KM 3+005
Carpenteria spalla A

PROGETTO	REV.	DATA	DESCRIZIONE	REVISIONE	SCALA:
L04082	E	21/01		B	1:50
D					
C					
B	REVISIONE A SEGUITO DI RAPPORTO DI VERIFICA	NOVEMBRE 2021	ANDANICO	PELLE	GRANERI
A	EMISSIONE	GIUGNO 2021	ANDANICO	PELLE	GRANERI
REV.	DESCRIZIONE	DATA	RESTATO	VERIFICATO	APPROVATO