




PROFILO LONGITUDINALE
Scala 1:100

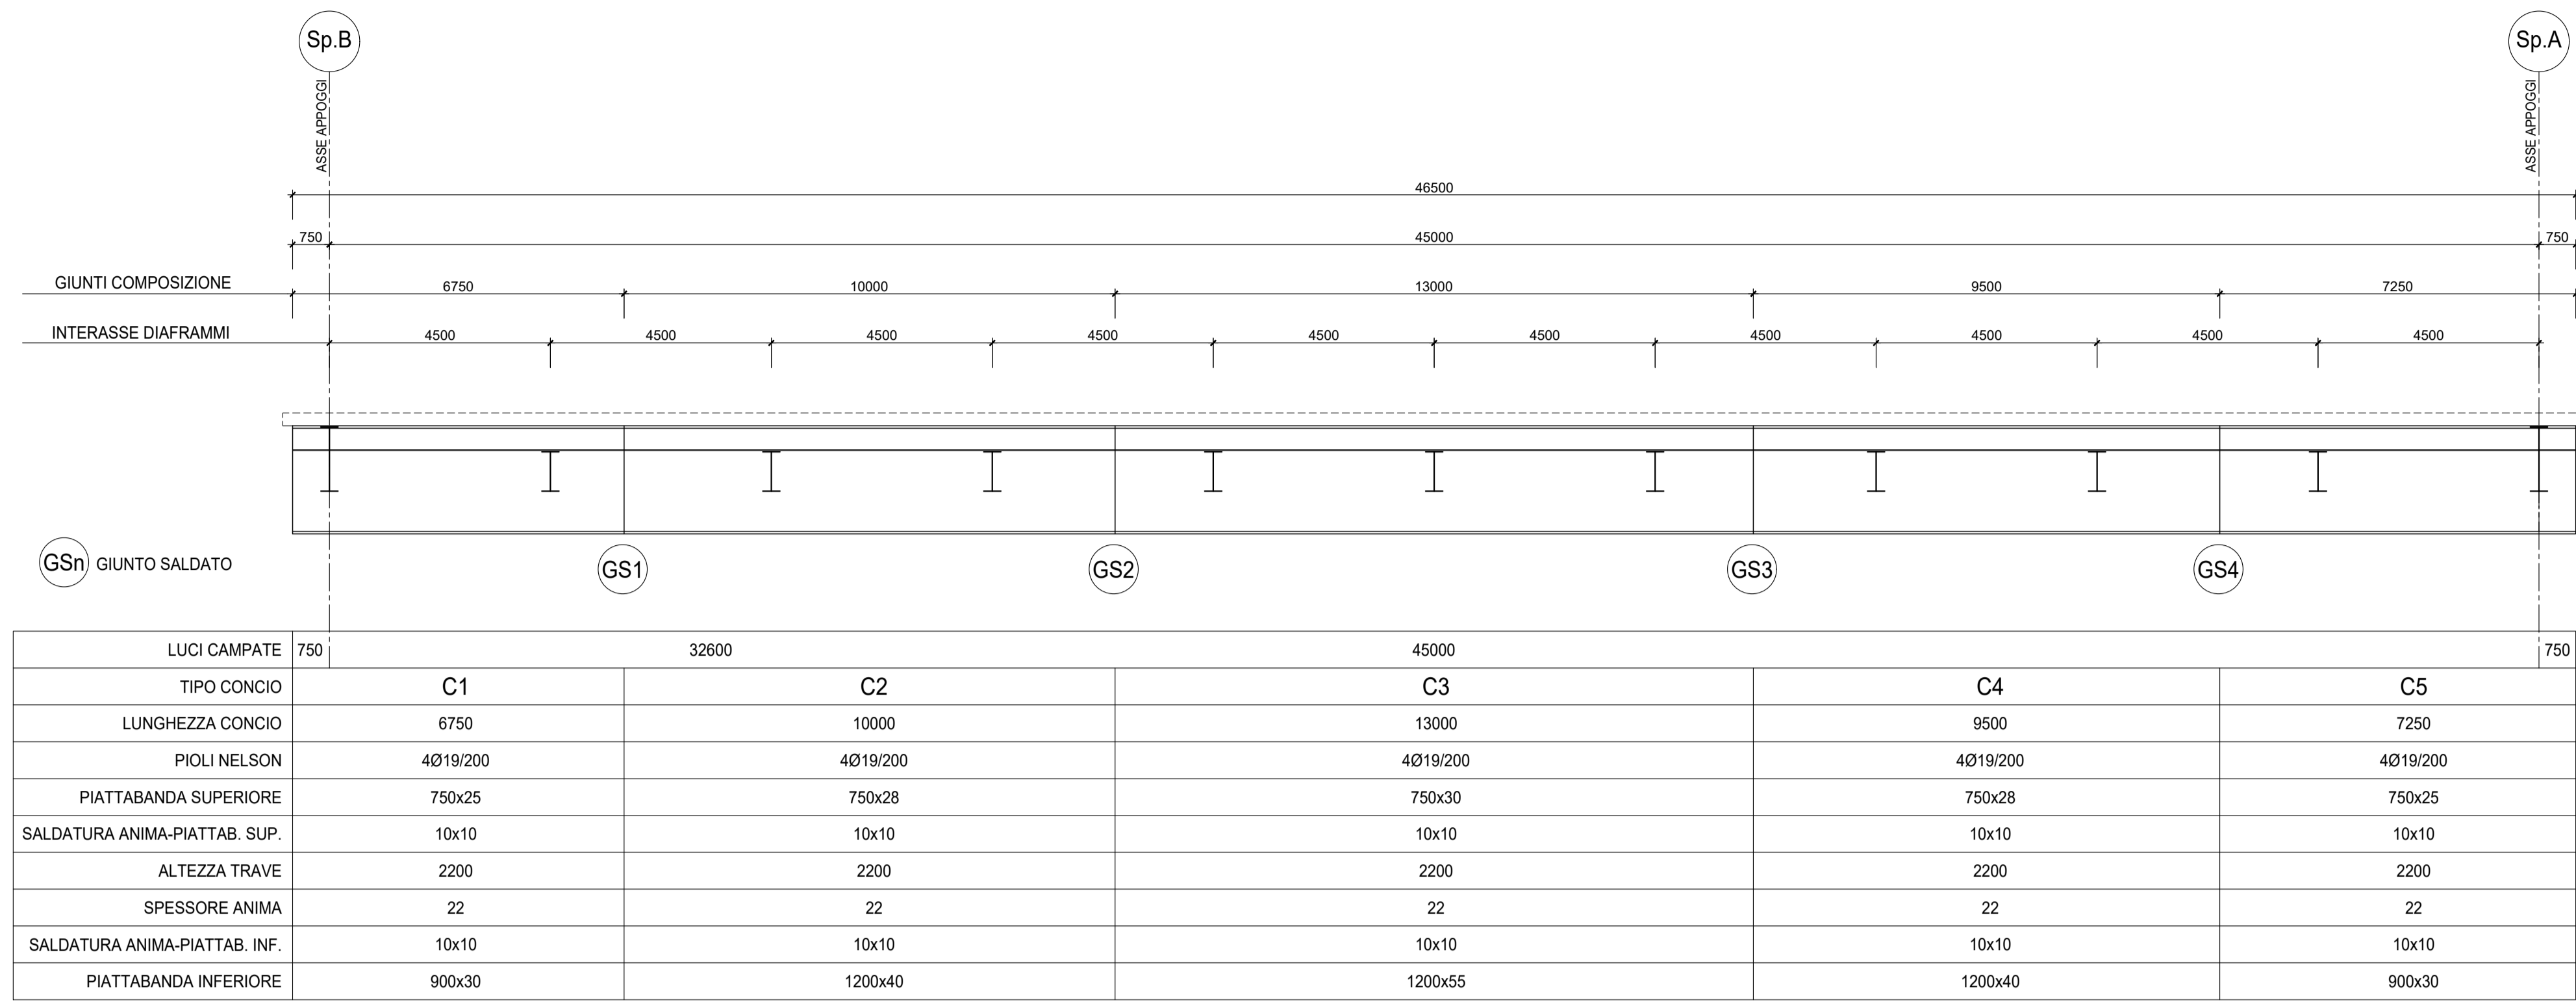


SEZIONE TIPO IN CAMPATA
Scala 1:50

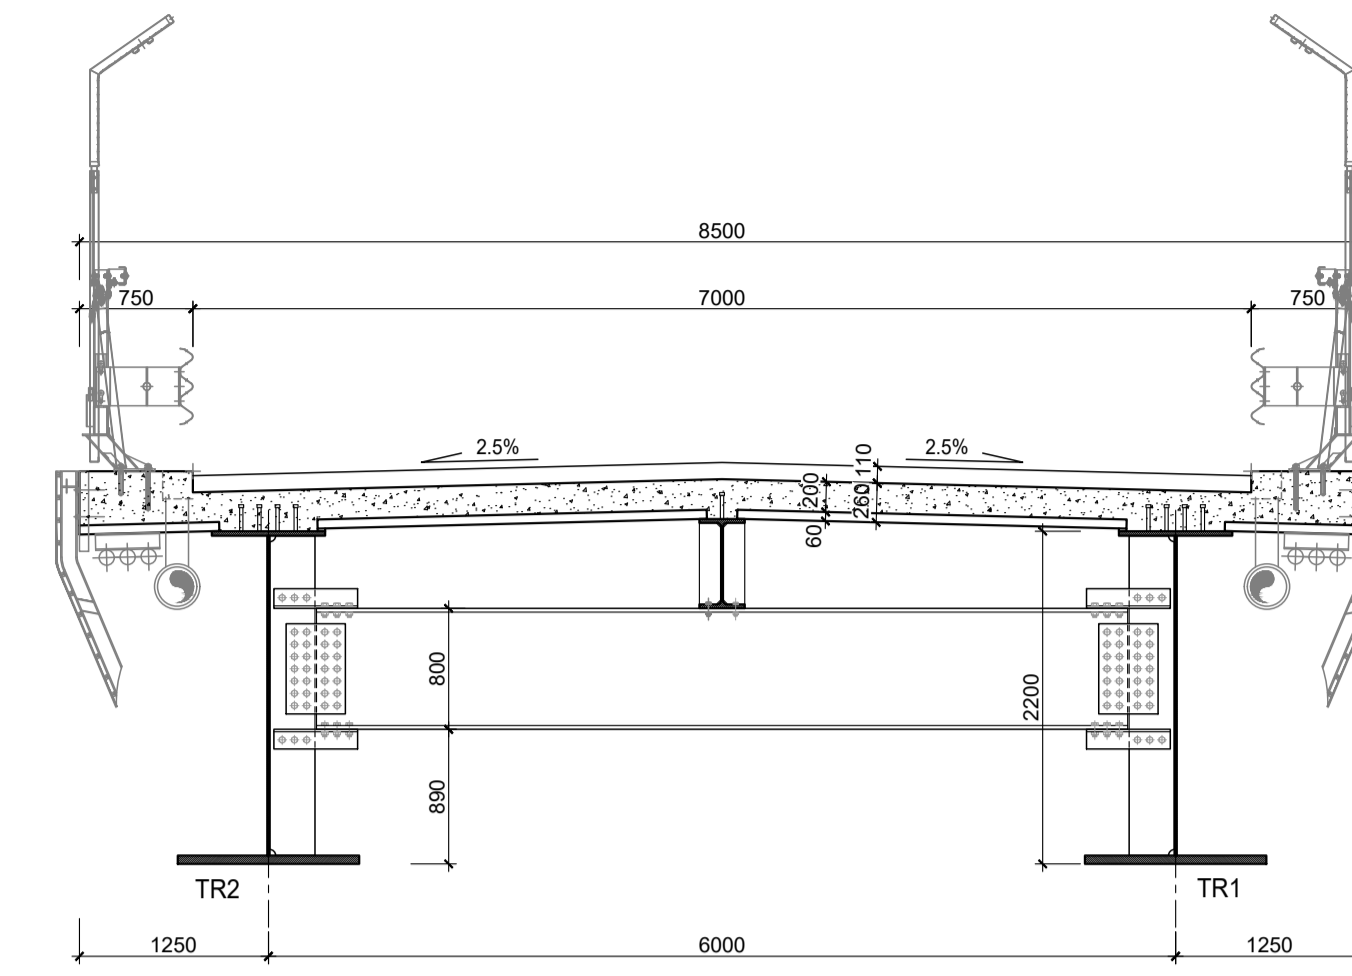


SEZIONE TIPO AGLI APPOGGI
Scala 1:50

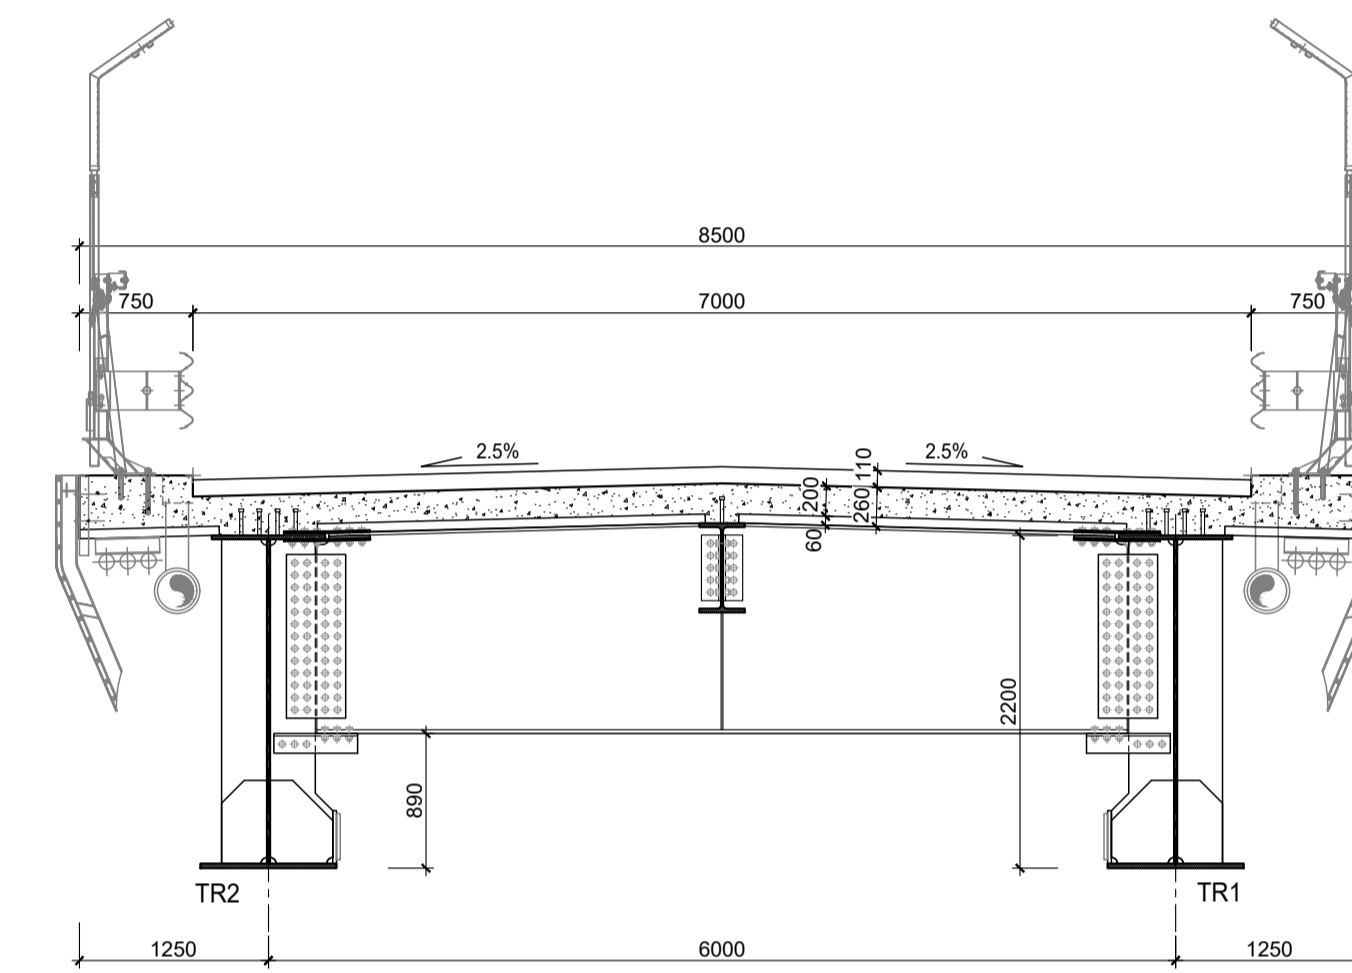


PIANTA PIATTABANDA SUPERIORE
Scala 1:100

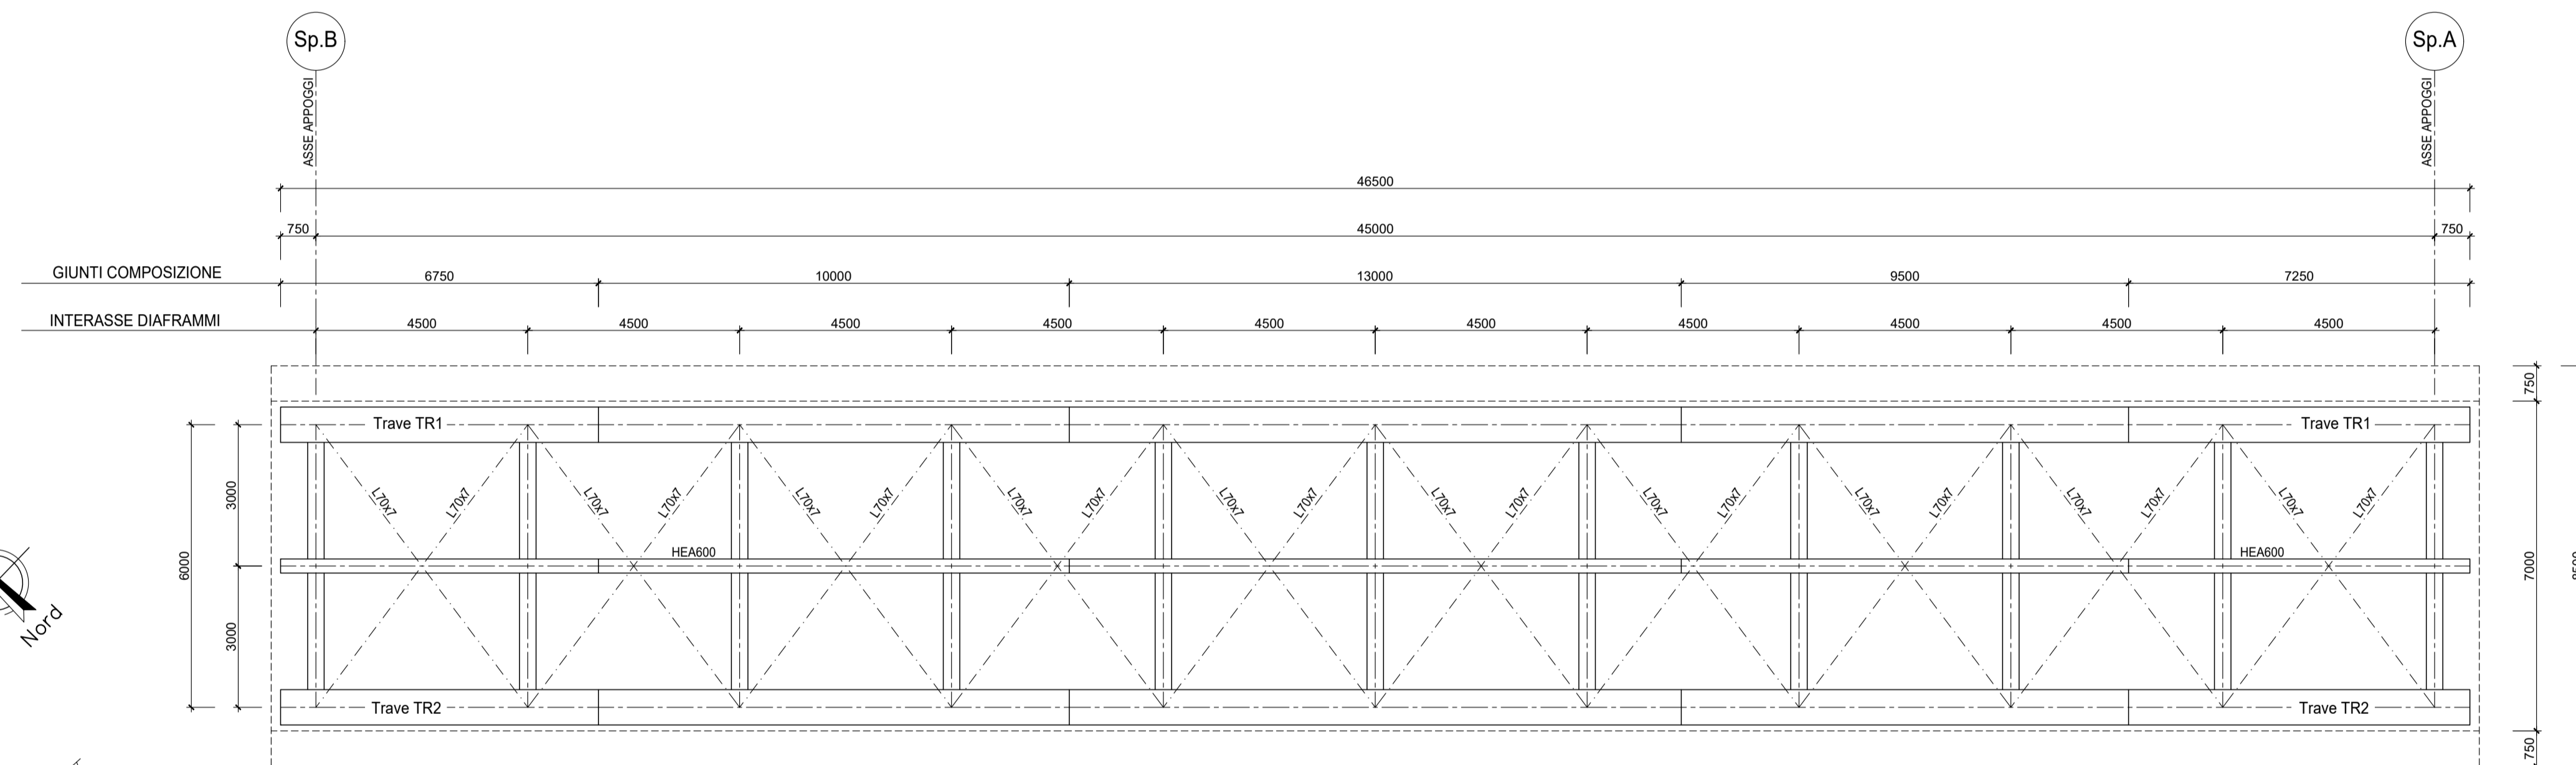


PIANTA PIATTABANDA INFERIORE
Scala 1:100

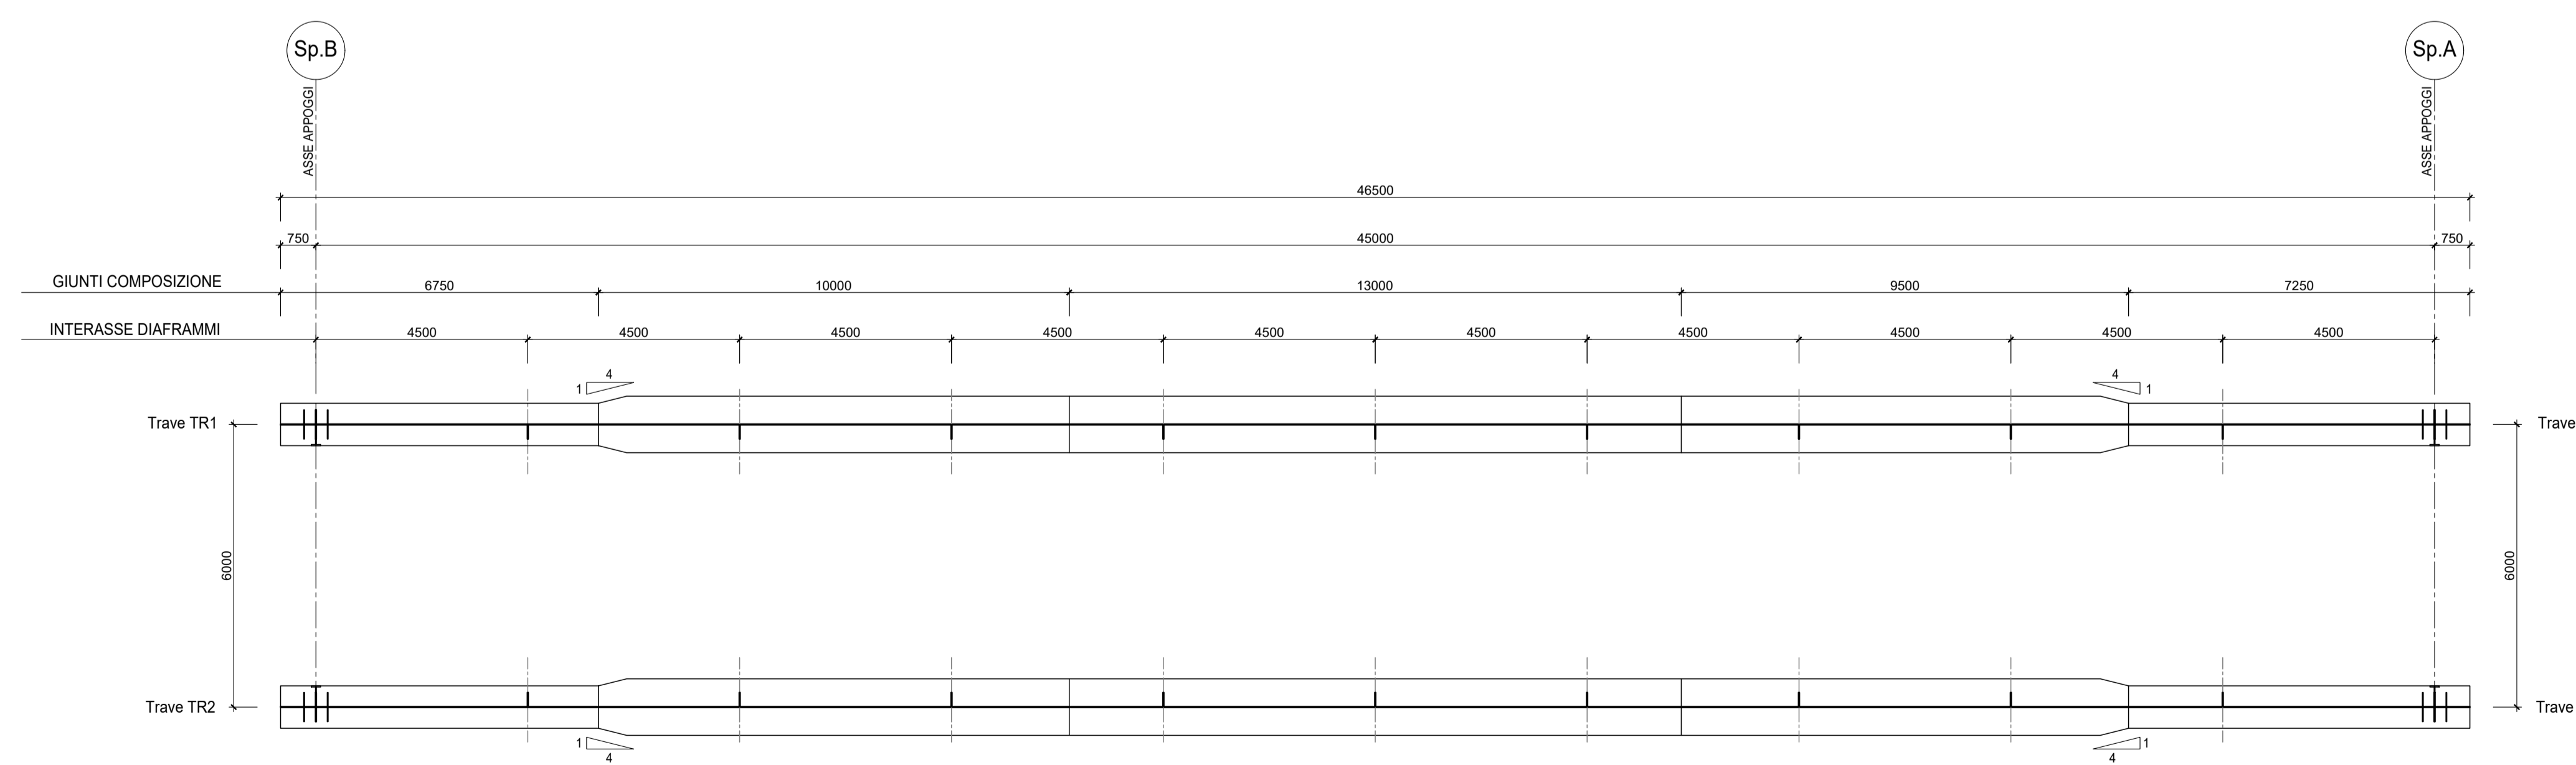


SCHEMA DISPOSIZIONE PIOLI
Scala 1:10

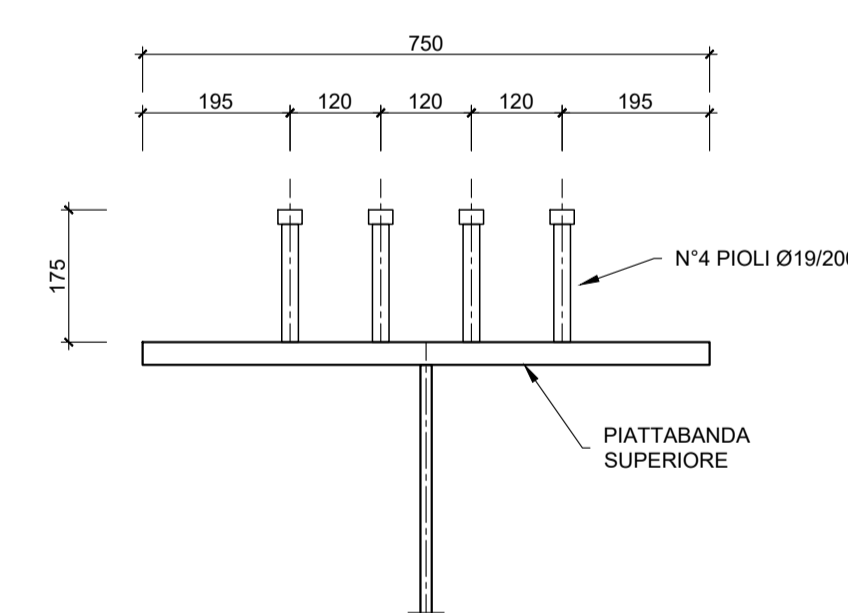

TRAVE DI SPINA HEA 600
Scala 1:10

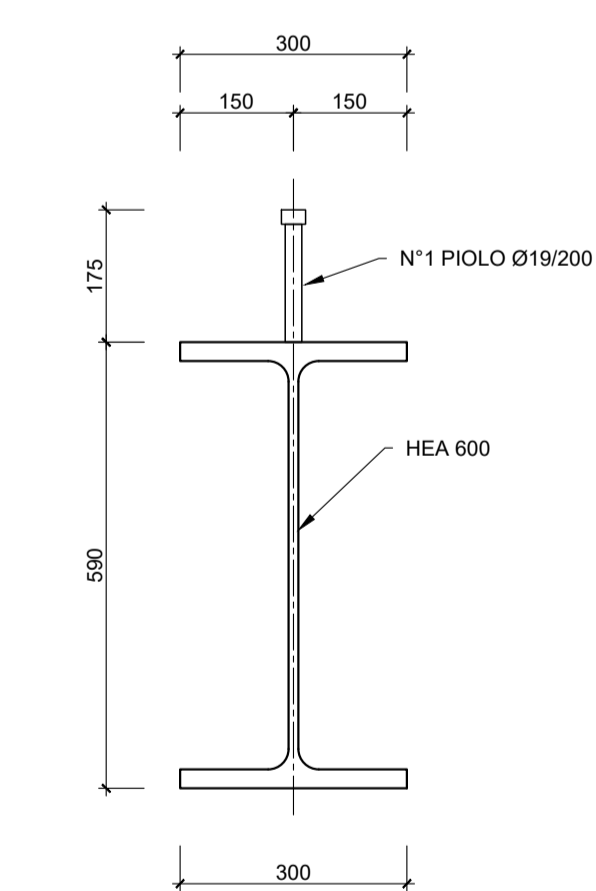

SCHEMA DELLA MONTA
Scala 1:200-1:20

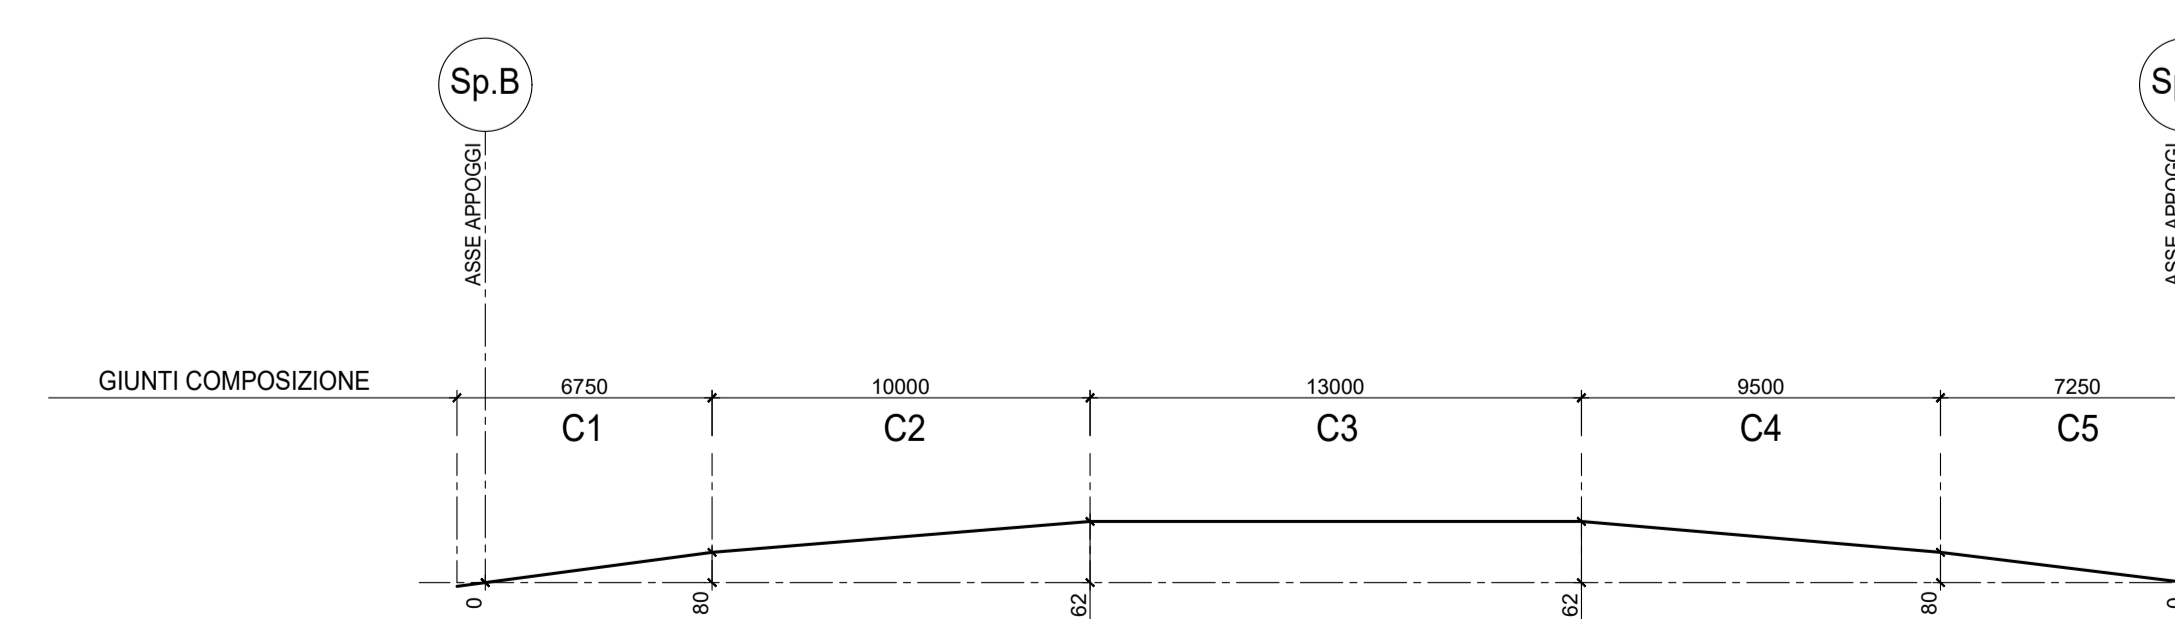

anas
GRUPPO FS ITALIANE

Direzione Progettazione e Realizzazione Lavori

ITINERARIO RAGUSA-CATANIA
Collegamento viario compreso tra lo Svincolo della S.S. 514 "di Chiamarente" con la S.S. 115 e lo Svincolo della S.S. 194 "Ragusana"
LOTTO 1 - Dallo svincolo n. 1 sulla S.S. 115 (compreso) allo svincolo n. 3 sulla S.P. 5 (escluso)

PROGETTO ESECUTIVO COD. **PA895**

PROGETTAZIONE: ATI SINTAGMA - GP INGEGNERIA - COOPROGETTI - GDG - ICARIA - OMNISERVICE

PROGETTISTA RESPONSABILE DELL'INTEGRAZIONE DELLE PRESTAZIONI
SPECIALISTE:
Dott. Ing. Nando Granieri
Dott. Ing. C. Di Stefano
Dott. Ing. A. Bramante
Dott. Ing. L. Caporaso
Dott. Ing. L. Neri

MANDANTIA:
Dott. Ing. G. Quattrone
Dott. Ing. A. Spagnoli
Dott. Ing. A. Di Stefano
Dott. Ing. L. Pagnano
Dott. Ing. M. Caputo
Dott. Ing. P. Di Stefano
Dott. Ing. G. Di Stefano

IL GEOLOGO:
Dott. Geol. Marco Leonardi
Ordine dei Geologi della Regione Lazio n° 1541

IL COORDINATORE PER LA SICUREZZA IN FASE DI PROGETTAZIONE:
Dott. Ing. Ambrogio Signorini
Ordine degli Ingegneri della Provincia di Roma n° A35111

IL RESPONSABILE DI PROGETTO:
Dott. Ing. Danilo PELLE
iscrizione all'Albo n. A. 388
con Speciale degli Ingegneri
Dott. Ing. Luigi Mupo

VISTO IL RESPONSABILE DEL PROCEDIMENTO
Dott. Ing. Luigi Mupo

CAVALCAVIA
CAVALCAVIA AL KM 3+005
Carpenteria Impalcato: disegno di insieme

PROGETTO	REV. MOD.	N. MOD.	REVISIONE	SCALA:	
L04082	E	2101	T01CV03STRCP03	B	Varie
D					
C					
B	REVISIONE A SEGUITO DI RAPPORTO DI VERIFICA	AGOSTO 2021	ANDRICO	PELLE	GRANIERI
A	EMISSIONE	GIUGNO 2021	ANDRICO	PELLE	GRANIERI
REV.	DESCRIZIONE	DATA	REDAITTO	VERIFICATO	APPROVATO