



CONTROVENTI SUPERIORI

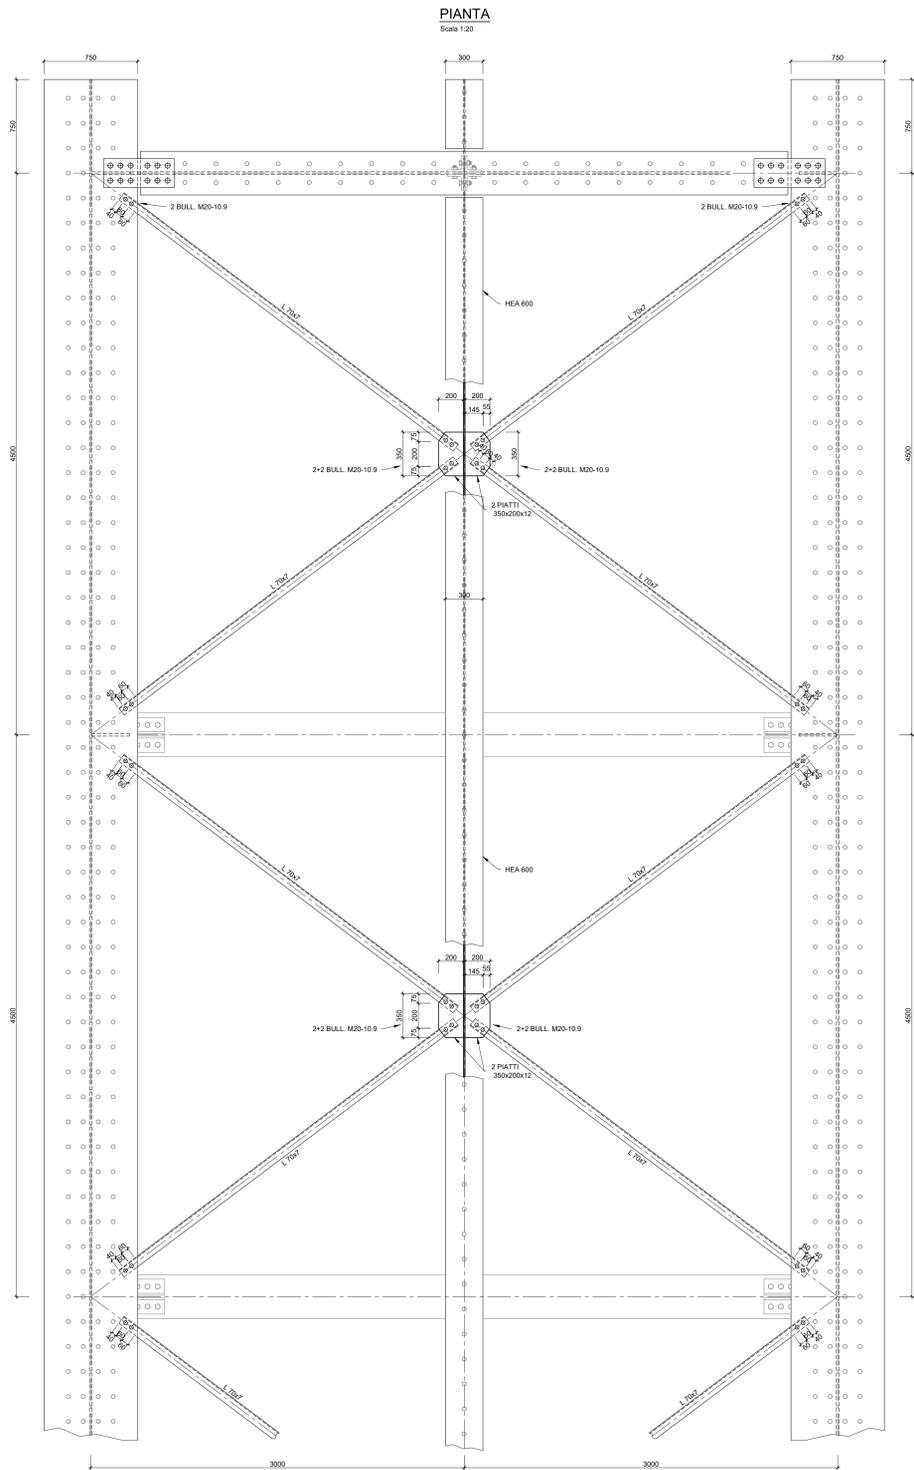


SEZIONE TRASVERSALE

Scale 1:20

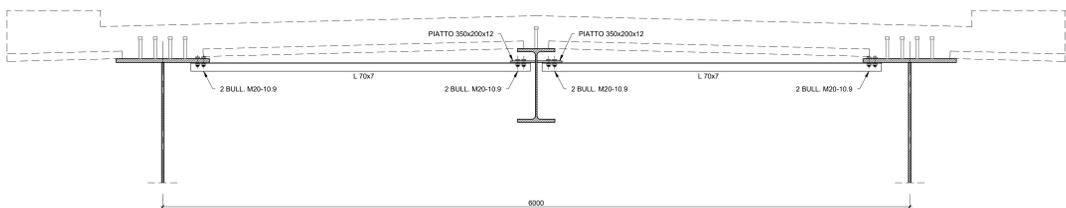


GS1 - GS4

Scale 1:2

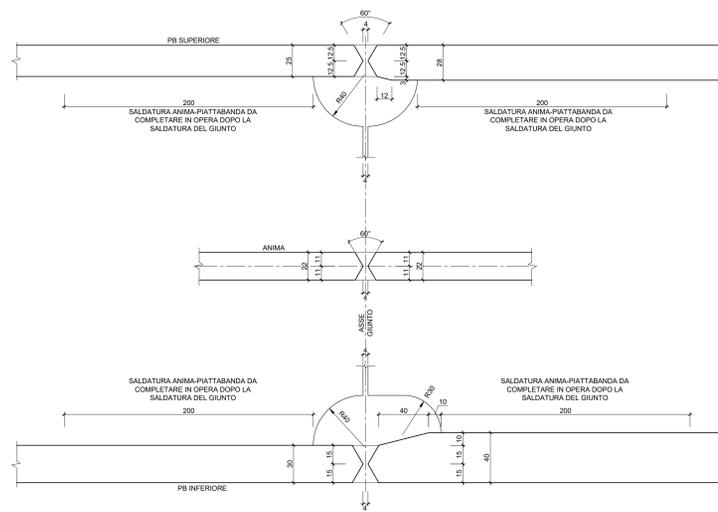


GS2 - GS3

Scale 1:2

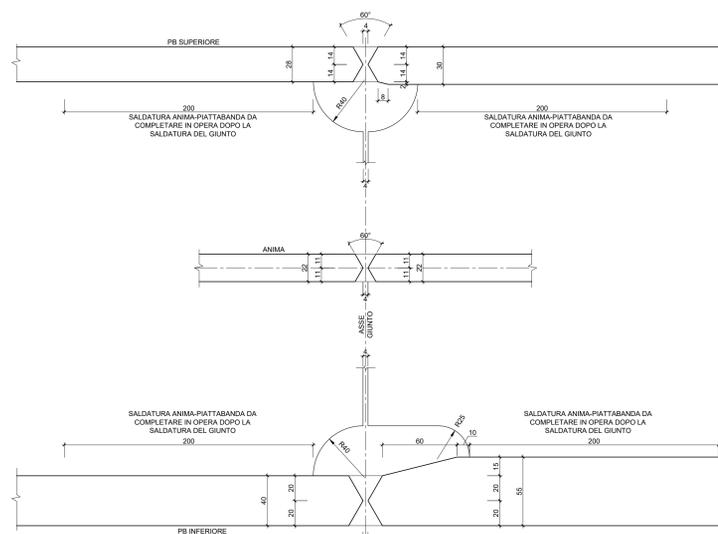



GIUNTO TRAVE DI SPINA

Scale 1:2

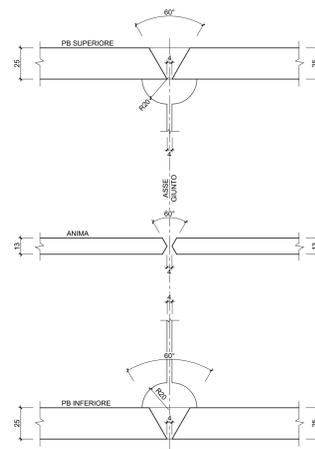

DETTAGLIO TIPICO RASTREMAZIONE PIATTABANDA

Scale 1:2

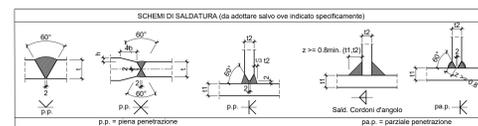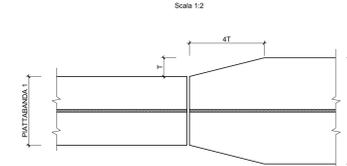

**GRUPPO PS ITALIANI**

Direzione Progettazione e Realizzazione Lavori

**ITINERARIO RAGUSA-CATANIA**  
 Collegamento viario compreso tra lo Svincolo della S.S. 514 "di Chiaramonte" con la S.S. 115 e lo Svincolo della S.S. 194 "Ragusana"  
 LOTTO 1 - Dallo svincolo n. 1 sulla S.S. 115 (compreso) allo svincolo n. 3 sulla S.P. 5 (escluso)

**PROGETTO ESECUTIVO** COD PA895

PROGETTAZIONE: ATI SINTAGMA - GP INGEGNERIA - COOPROGETTI-GDG - ICARIA - OMNISERVICE

**IL GRUPPO DI PROGETTAZIONE:**

**PROGETTISTA RESPONSABILE DELL'INTEGRAZIONE DELLE PRESTAZIONI SPECIFICAZIONE:**  
 Dott. Ing. Nando Graneri  
 Ordine degli Ingegneri della Prov. di Perugia n° 4351

**IL GEOLOGO:**  
 Dott. Geol. Marco Leonardi  
 Ordine dei Geologi della Regione Lazio n° 1541

**IL COORDINATORE PER LA SICUREZZA IN FASE DI PROGETTAZIONE:**  
 Dott. Ing. Ambrogio Signorini  
 Ordine degli Ingegneri della Provincia di Roma n° A35111

**VISTO IL RESPONSABILE DEL PROCEDIMENTO**  
 Dott. Ing. Luigi Mupo

**IL GRUPPO DI PROGETTAZIONE:**

**MANDATARI:**

**MANDANTI:**

**IL RESPONSABILE DI PROGETTO:**  
**Dott. Ing. Danilo PELLE**  
 Ingegnere all'Albo n. 4388  
 Ordine degli Ingegneri della Provincia di Palermo

**CAVALCAVIA**  
**CAVALCAVIA AL KM 3+005**  
 Carpenteria Impalcato: dettagli

**CODICE PROGETTO**

PROGETTO: **L04082** | LIV. PROJ. N. PROJ.: **2101**

**REVISIONE** | **SCALA:**

**REVISIONE** | **SCALA:**

**REVISIONE** | **SCALA:**

**NOME FILE**  
 T01CVO3STRICP05

**REVISIONE** | **SCALA:**

**REVISIONE** | **SCALA:**