



**PARTICOLARE COLLEGAMENTO
SOLETTA FLOTTANTE/MURO PARAGHIAIA**

Scala 1:10

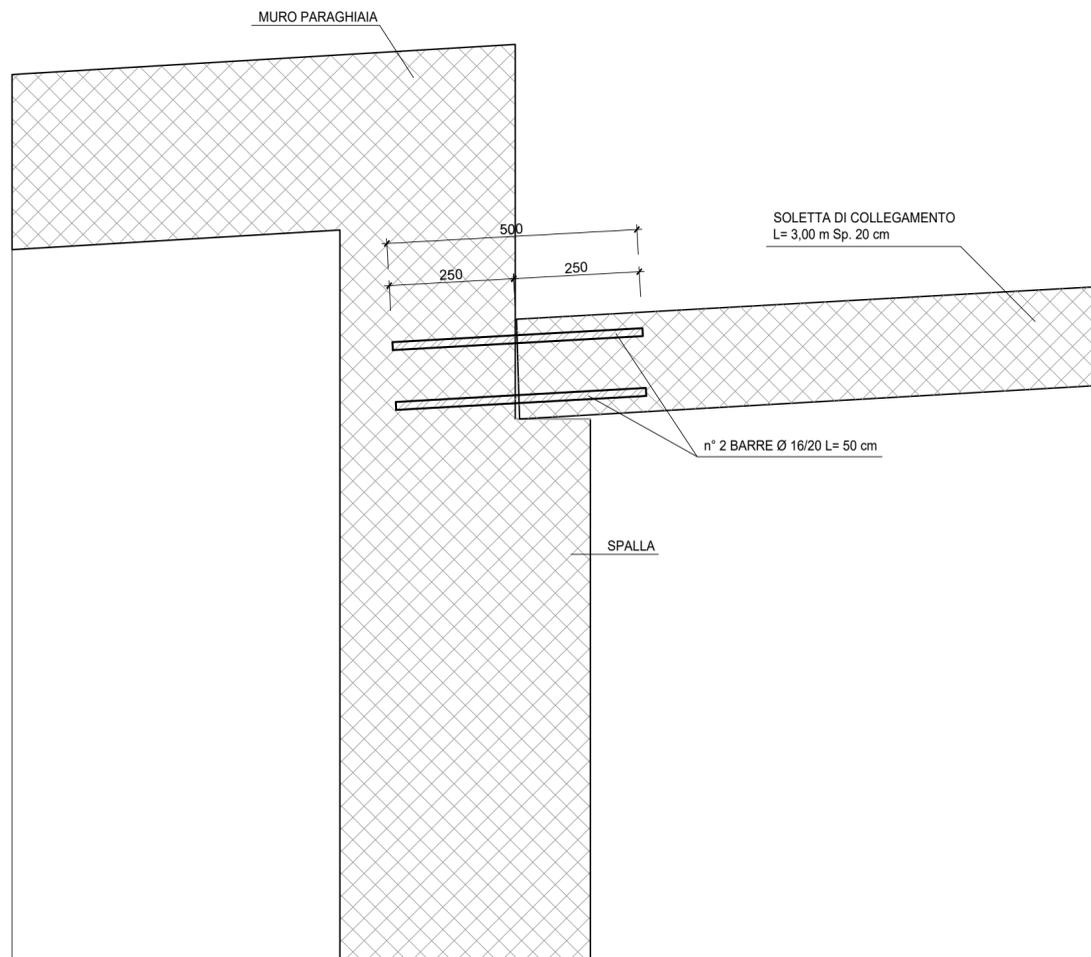


**PARTICOLARE IMPALCATO E
SOVRASTRUTTURA STRADALE**

Scala 1:10

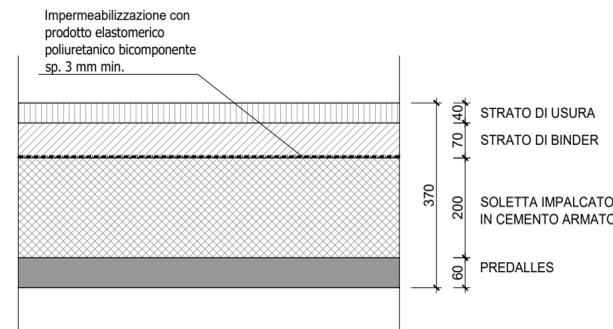


**RISOLUZIONE EVENTUALE INTERFERENZA TELO DI RINFORZO
TERRAMESH CON PALI DI SOTTOFONDAZIONE**

Scala 1:50

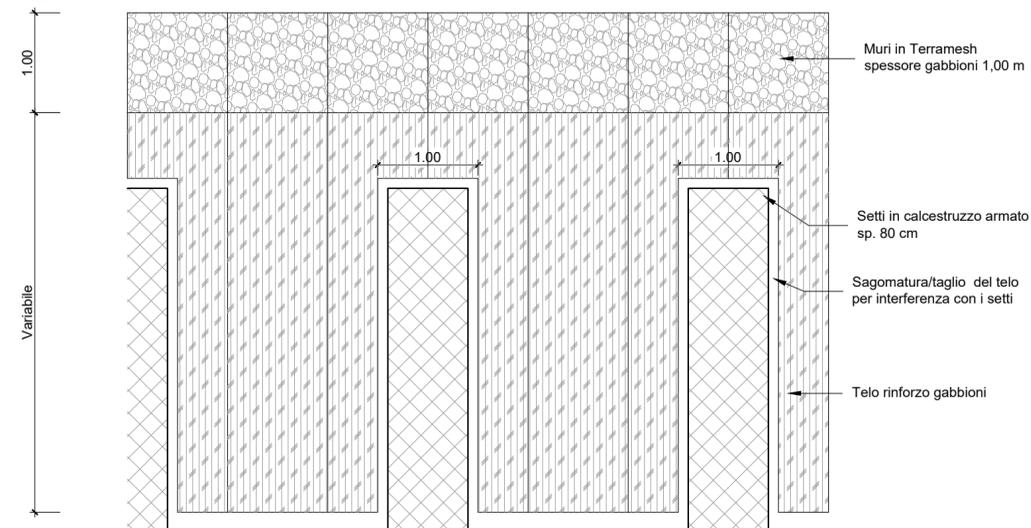


**RISOLUZIONE EVENTUALE INTERFERENZA BARRE PARETI
CHIODATE CON PALI DI SOTTOFONDAZIONE**

Scala 1:50

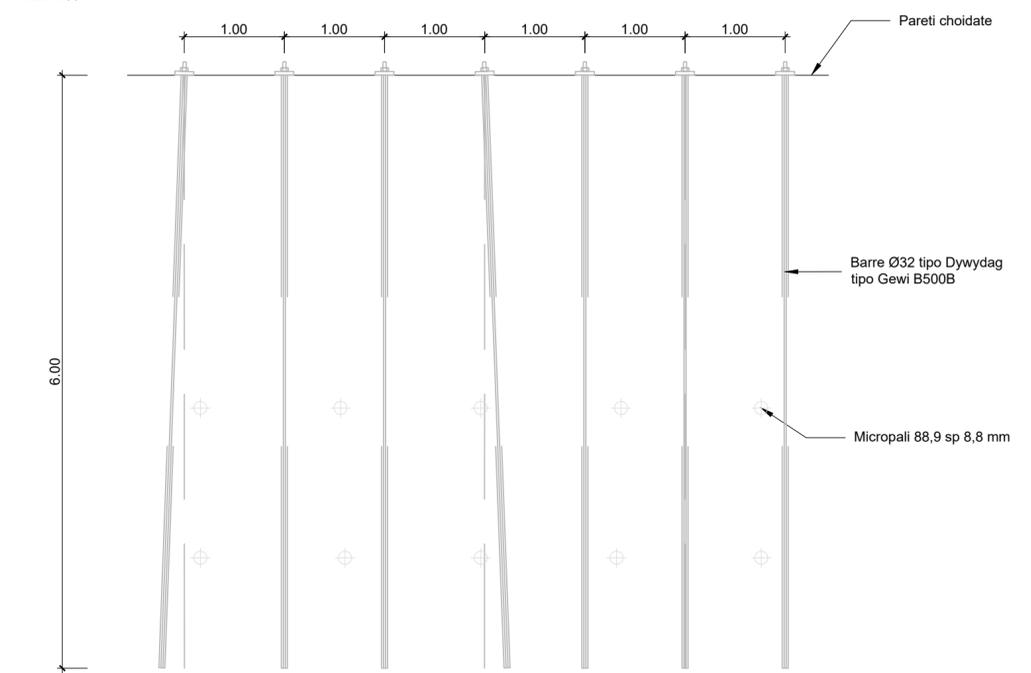

PARTICOLARE VELETTA METALLICA

Scala 1:20

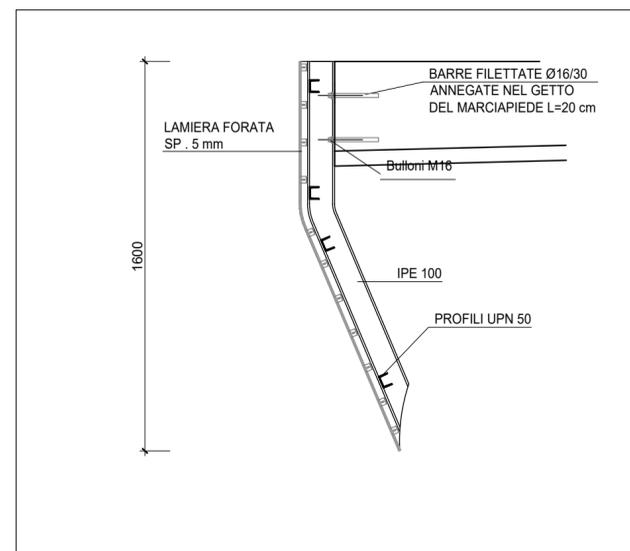

Direzione Progettazione e Realizzazione Lavori

ITINERARIO RAGUSA-CATANIA
Collegamento viario compreso tra lo Svincolo della S.S. 514 "di Chiaramonte"
con la S.S. 115 e lo Svincolo della S.S. 194 "Ragusana"
LOTTO 1 - Dallo svincolo n. 1 sulla S.S. 115 (compreso) allo svincolo n. 3 sulla S.P. 5 (escluso)

PROGETTO ESECUTIVO

COD. PA895

PROGETTAZIONE: ATI SINTAGMA - GP INGEGNERIA - COOPROGETTI - GDG - ICARIA - OMNISERVICE

PROGETTISTA RESPONSABILE DELL'INTEGRAZIONE DELLE PRESTAZIONI SPECIALISTICHE:

Dott. Ing. Nando Granieri
Ordine degli Ingegneri della Prov. di Perugia n° A351

IL GRUPPO DI PROGETTAZIONE:

MANDATARIA:
Sintagma
Dott. Ing. N. Granieri
Dott. Ing. F. Durastanti
Dott. Ing. V. Truffini
Dott. Arch. A. Bracchini
Dott. Ing. L. Nani
Dott. Ing. M. Abram
Dott. Ing. F. Pambianco
Dott. Ing. M. Briganti Botta
Dott. Ing. L. Gagliardini
Dott. Geol. G. Cerquiglini

MANDANTI:
GP INGEGNERIA
Dott. Ing. G. Guiducci
Dott. Ing. A. Signorelli
Dott. Ing. E. Mossatelli
Dott. Ing. A. Belà
Dott. Arch. E. A. E. Crimi
Dott. Ing. M. Panfilì
Dott. Arch. P. Ghirelli
Dott. Ing. D. Pelle
Dott. Ing. G. Lucibello
Dott. Arch. G. Guastella
Dott. Geol. M. Leonardi
Dott. Ing. G. Parente
Dott. Ing. L. Ragnacci
Dott. Arch. A. Strati
Archeol. M. G. Lisenò

IL GEOLOGO:
Dott. Geol. Marco Leonardi
Ordine dei Geologi della Regione Lazio n° 1541

GEOTECHNICAL DESIGN GROUP
Dott. Ing. D. Caraccioli
Dott. Ing. S. Sacconi
Dott. Ing. C. Consorti
Dott. Ing. F. Aloe
Dott. Ing. A. Salvemini

IL COORDINATORE PER LA SICUREZZA IN FASE DI PROGETTAZIONE:
Dott. Ing. Ambrogio Signorelli
Ordine degli Ingegneri della Provincia di Roma n° A35111

ICARIA società di ingegneria
Dott. Ing. V. Rotisciani
Dott. Ing. G. Pulli
Dott. Ing. F. Macchioni
Dott. Ing. G. Verini Supplizi
Dott. Ing. V. Piumno
Geom. C. Sugaroni

VISTO IL RESPONSABILE DEL PROCEDIMENTO
Dott. Ing. Luigi Mupo

IL RESPONSABILE DI PROGETTO:
Dott. Ing. Danilo PELLE
Iscrizione all'Albo n° A/3536
alla Sezione degli Ingegneri (S2A)
- Settore civile/ambientale
ORDINE DEGLI INGEGNERI
R/O DELLA PROVINCIA DI REGGIO CALABRIA

**CAVALCAVIA
CAVALCAVIA AL KM 3+005**
Dettagli costruttivi

CODICE PROGETTO		NOME FILE		REVISIONE	SCALA:
PROGETTO	LIV. PROG.	N. PROG.	T01CV03STRCP06A		
LO408Z	E	2101	T01CV03STRCP06	A	Varie
REV.	DESCRIZIONE	DATA	REDATTO	VERIFICATO	APPROVATO
D					
C					
B					
A	EMISSIONE A SEGUITO DI RAPPORTO DI VERIFICA	NOVEMBRE 2021	RAGNACCI	PELLE	GRANIERI