SEZIONE C-C
Scala 1:50

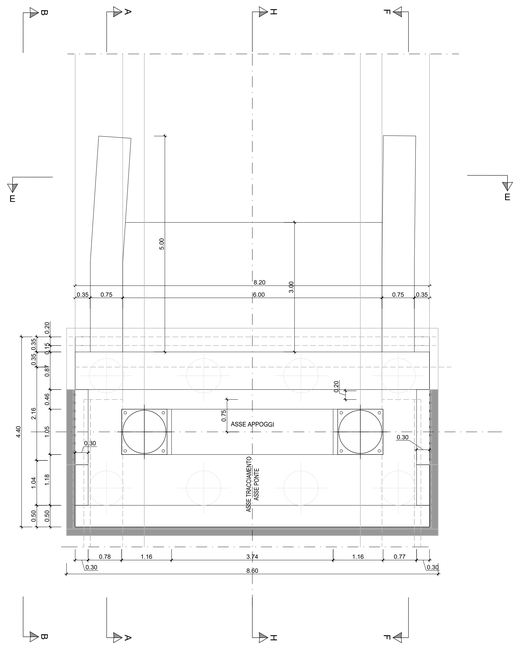

SEZIONE D-D
Scala 1:50

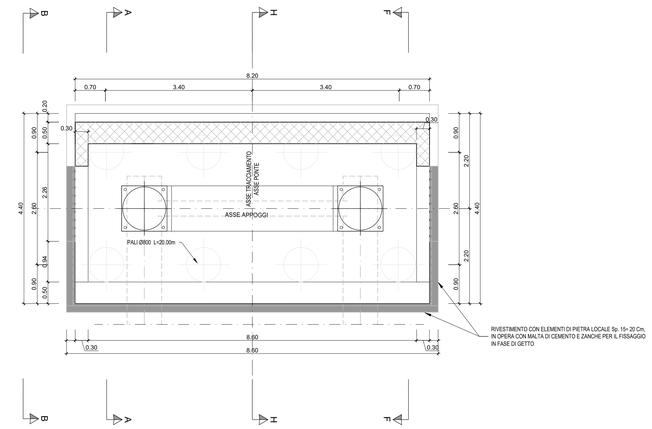

SEZIONE E-E
Scala 1:50

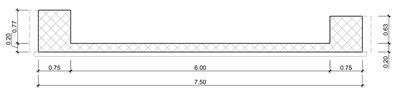

SEZIONE G-G
Scala 1:50

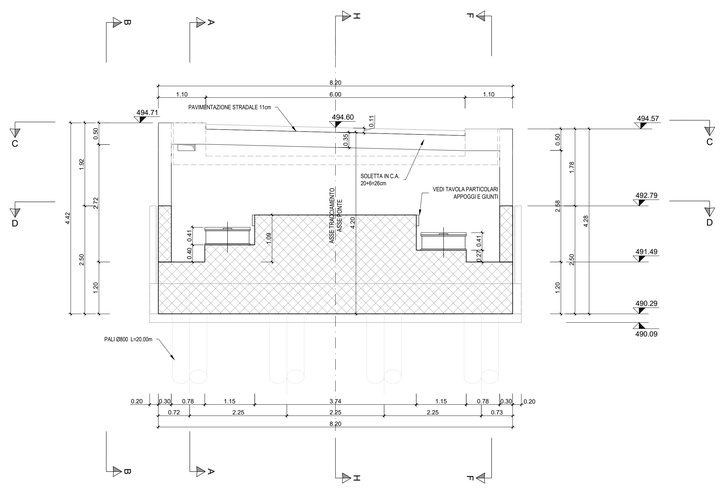

SEZIONE A-A
Scala 1:50

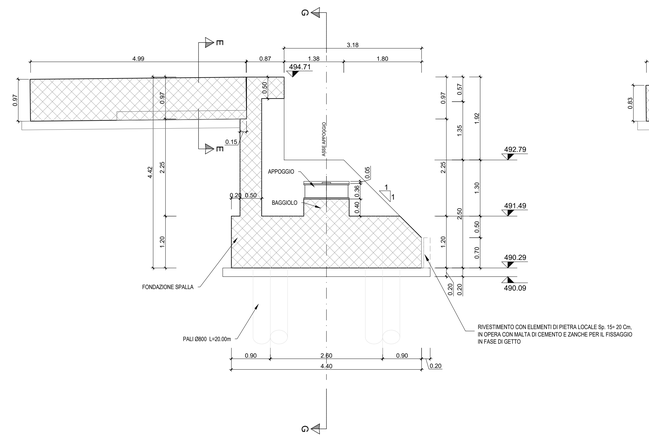

SEZIONE F-F
Scala 1:50

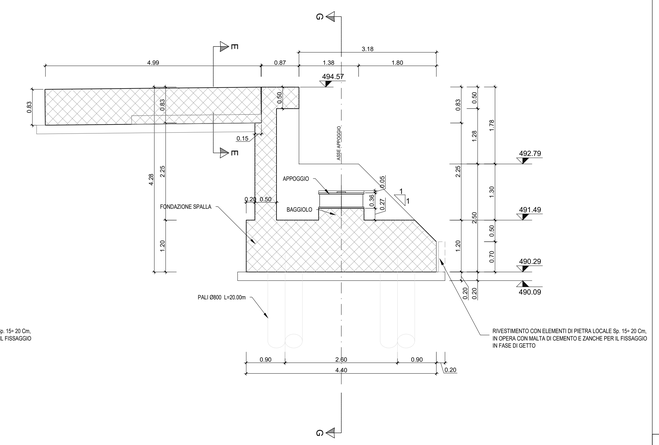

SEZIONE H-H
Scala 1:50

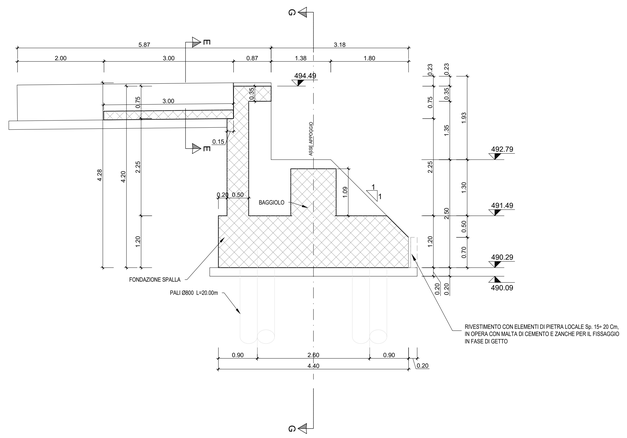

SEZIONE B-B
Scala 1:50

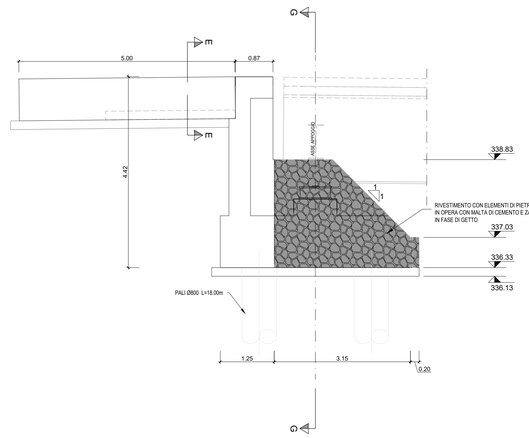

Sanas
GRUPPO FS ITALIANE

Direzione Progettazione e Realizzazione Lavori

ITINERARIO RAGUSA-CATANIA

Collegamento viario compreso tra lo Svincolo della S.S. 514 "di Chiaramonte" con la S.S. 115 e lo Svincolo della S.S. 194 "Ragusana"

LOTTO 1 - Dallo svincolo n. 1 sulla S.S. 115 (compreso) allo svincolo n. 3 sulla S.P. 5 (escluso)

PROGETTO ESECUTIVO — cod. PA895

PROGETTAZIONE: ATI SINTAGMA - GP INGEGNERIA - COOPROGETTI -GDG - ICARIA - OMNISERVICE

PROGETTISTA RESPONSABILE DELL'INTEGRAZIONE DELLE PRESTAZIONI SPECIALISTICHE:
Dott. Ing. Nando Granieri
Ordine degli Ingegneri della Prov. di Perugia n° A351

IL GEOLOGO:
Dott. Geol. Marco Leonardi
Ordine dei Geologi della Regione Lazio n° 1541

IL COORDINATORE PER LA SICUREZZA IN FASE DI PROGETTAZIONE:
Dott. Ing. Ambrogio Signorelli
Ordine degli Ingegneri della Provincia di Roma n° A35111

VISTO IL RESPONSABILE DEL PROCEDIMENTO
Dott. Ing. Luigi Mupo

IL GRUPPO DI PROGETTAZIONE:

MANDATARIA: Sintagma

Dott. Ing.	N.Granieri	Dott. Ing.	M.Adriani
Dott. Ing.	F.Bastianoni	Dott. Ing.	A.Bevilacqua
Dott. Ing.	V.Truffini	Dott. Ing.	M.Angarni Botta
Dott. Arch.	A.Branchini	Dott. Ing.	L.Gagliardini
Dott. Ing.	L.Nani	Dott. Geol.	G.Cerquiglini

MANDANTI: GP Ingegneria

Dott. Ing.	G.Guiducci	Dott. Ing.	G.Lucibello
Dott. Ing.	A.Signorelli	Dott. Arch.	G.Guastella
Dott. Ing.	A.Mazzarelli	Dott. Arch.	M.Cuccurullo
Dott. Ing.	A.Biela	Dott. Ing.	G.Panarese
Dott. Arch.	E.A.E.Orimi	Dott. Ing.	L.Ragnacci
Dott. Ing.	M.Panfili	Dott. Arch.	A.Situti
Dott. Arch.	P.Ghirelli	Archeol.	M.G.Liseno
Dott. Ing.	D.Palle		

Cooprogetti

Dott. Ing.	D.Carlacconi	Dott. Ing.	F.Atzei
Dott. Ing.	G.Cerquiglini	Dott. Ing.	A.Salvemini
Dott. Ing.	C.Consorti		

GDG

Dott. Ing.	V.Rotaciani	Dott. Ing.	G.Venni Suppizi
Dott. Ing.	G.Pulli	Dott. Ing.	V.Paunio
Dott. Ing.	F.Macchioni	Geom.	C.Sugaroni

Icaria

Dott. Ing.	P.Agnello		

Omniservice

IL RESPONSABILE DI PROGETTO:
Dott. Ing. Danilo PELLE
Iscrizione all'Albo n° A 3536
alla Sezione degli Ingegneri (Sez. A)
- Settore civile e ambientale -
ORDINE DEGLI INGEGNERI DELLA PROVINCIA DI REGGIO CALABRIA

CAVALCAVIA
CAVALCAVIA AL KM 5+204
Carpenteria spalla B

CODICE PROGETTO				NOME FILE	REVISIONE	SCALA:
PROGETTO	LIV. PROG.	N. PROG.		T07CV04STRCP02		
LO408Z	E	2101	CODICE ELAB.	T01CV04STRCP02	B	1:50

REV.	DESCRIZIONE	DATA	REDATTO	VERIFICATO	APPROVATO
D					
C					
B	REVISIONE A SEGUITO DI RAPPORTO DI VERIFICA	NOVEMBRE 2021	RAGNACCI	PELLE	GRANIERI
A	EMISSIONE	GIUGNO 2021	RAGNACCI	PELLE	GRANIERI