



**PROFILO LONGITUDINALE**

Scala 1:100

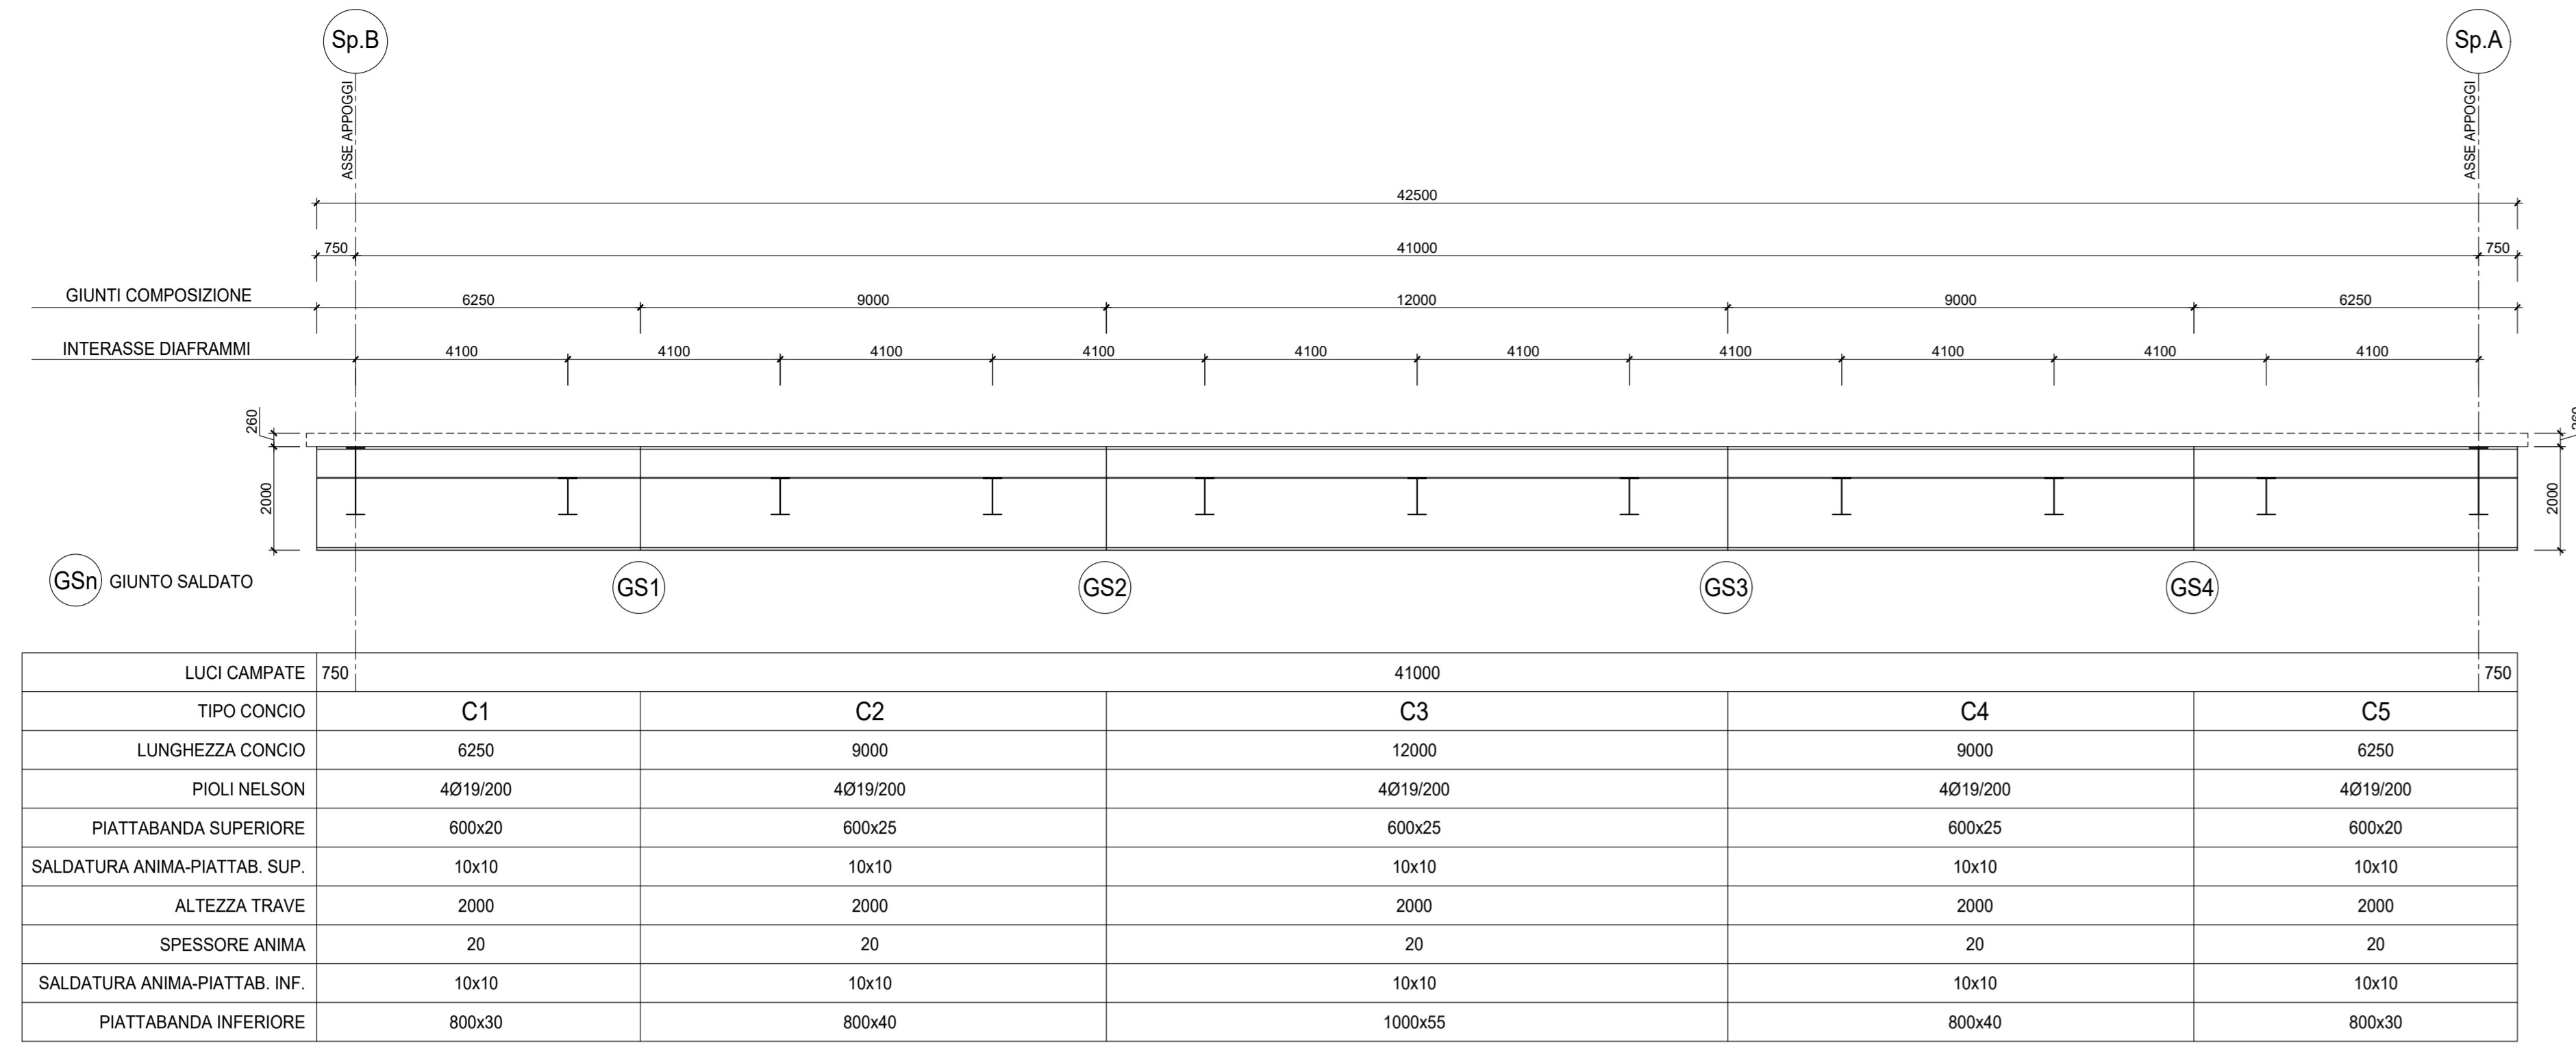


**SEZIONE TIPO IN CAMPATA**

Scala 1:50

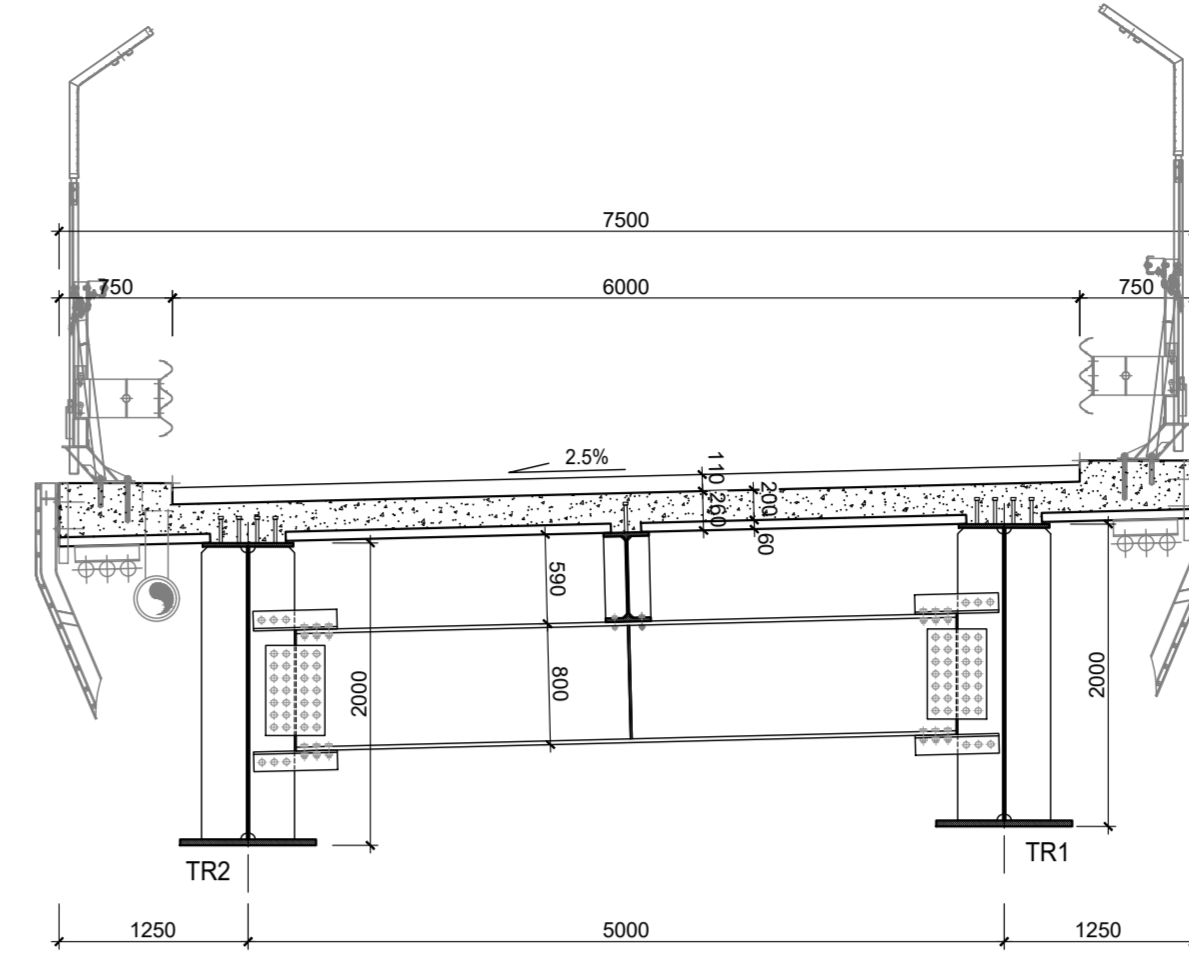


**SEZIONE TIPO AGLI APPOGGI**

Scala 1:50

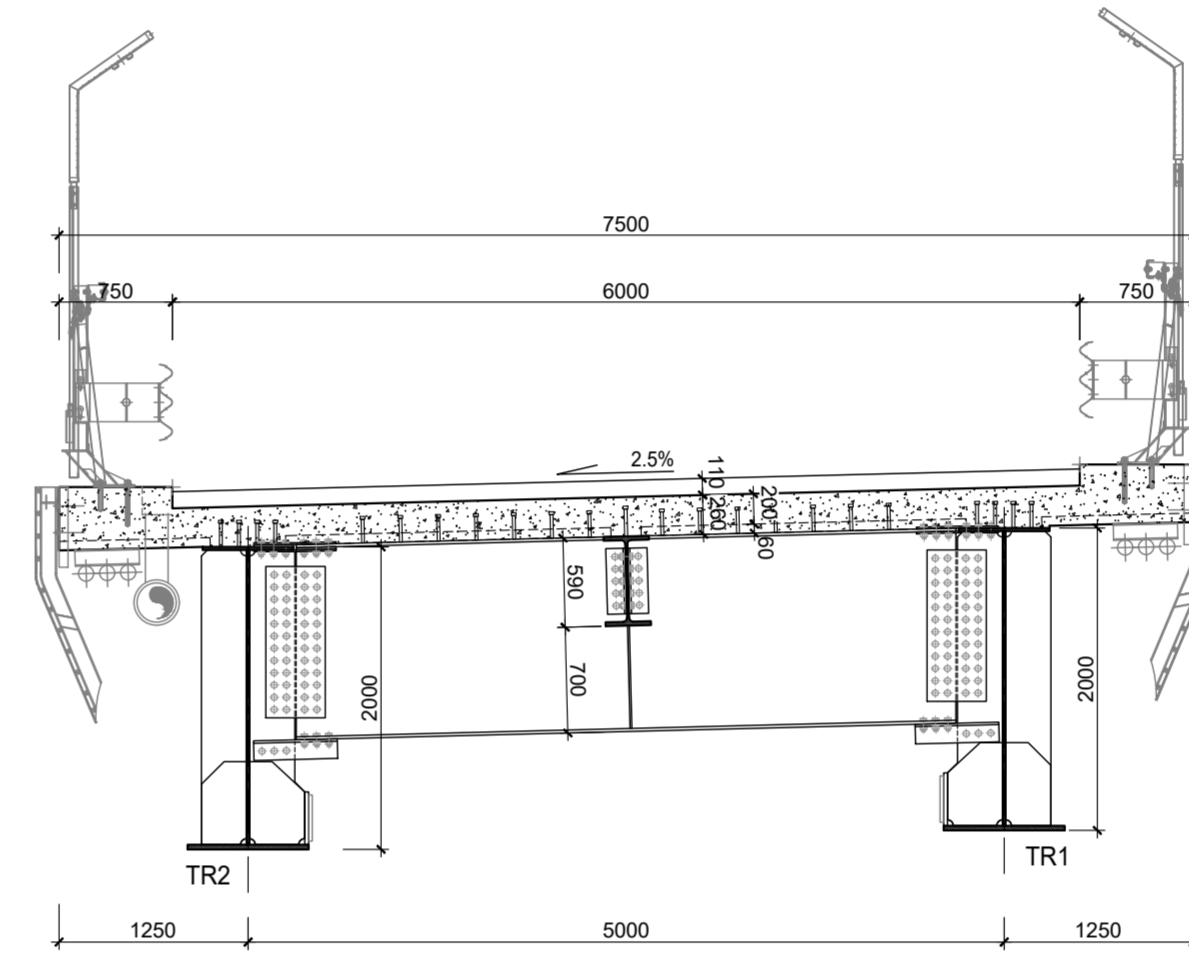


**PIANTA PIATTABANDA SUPERIORE**

Scala 1:100

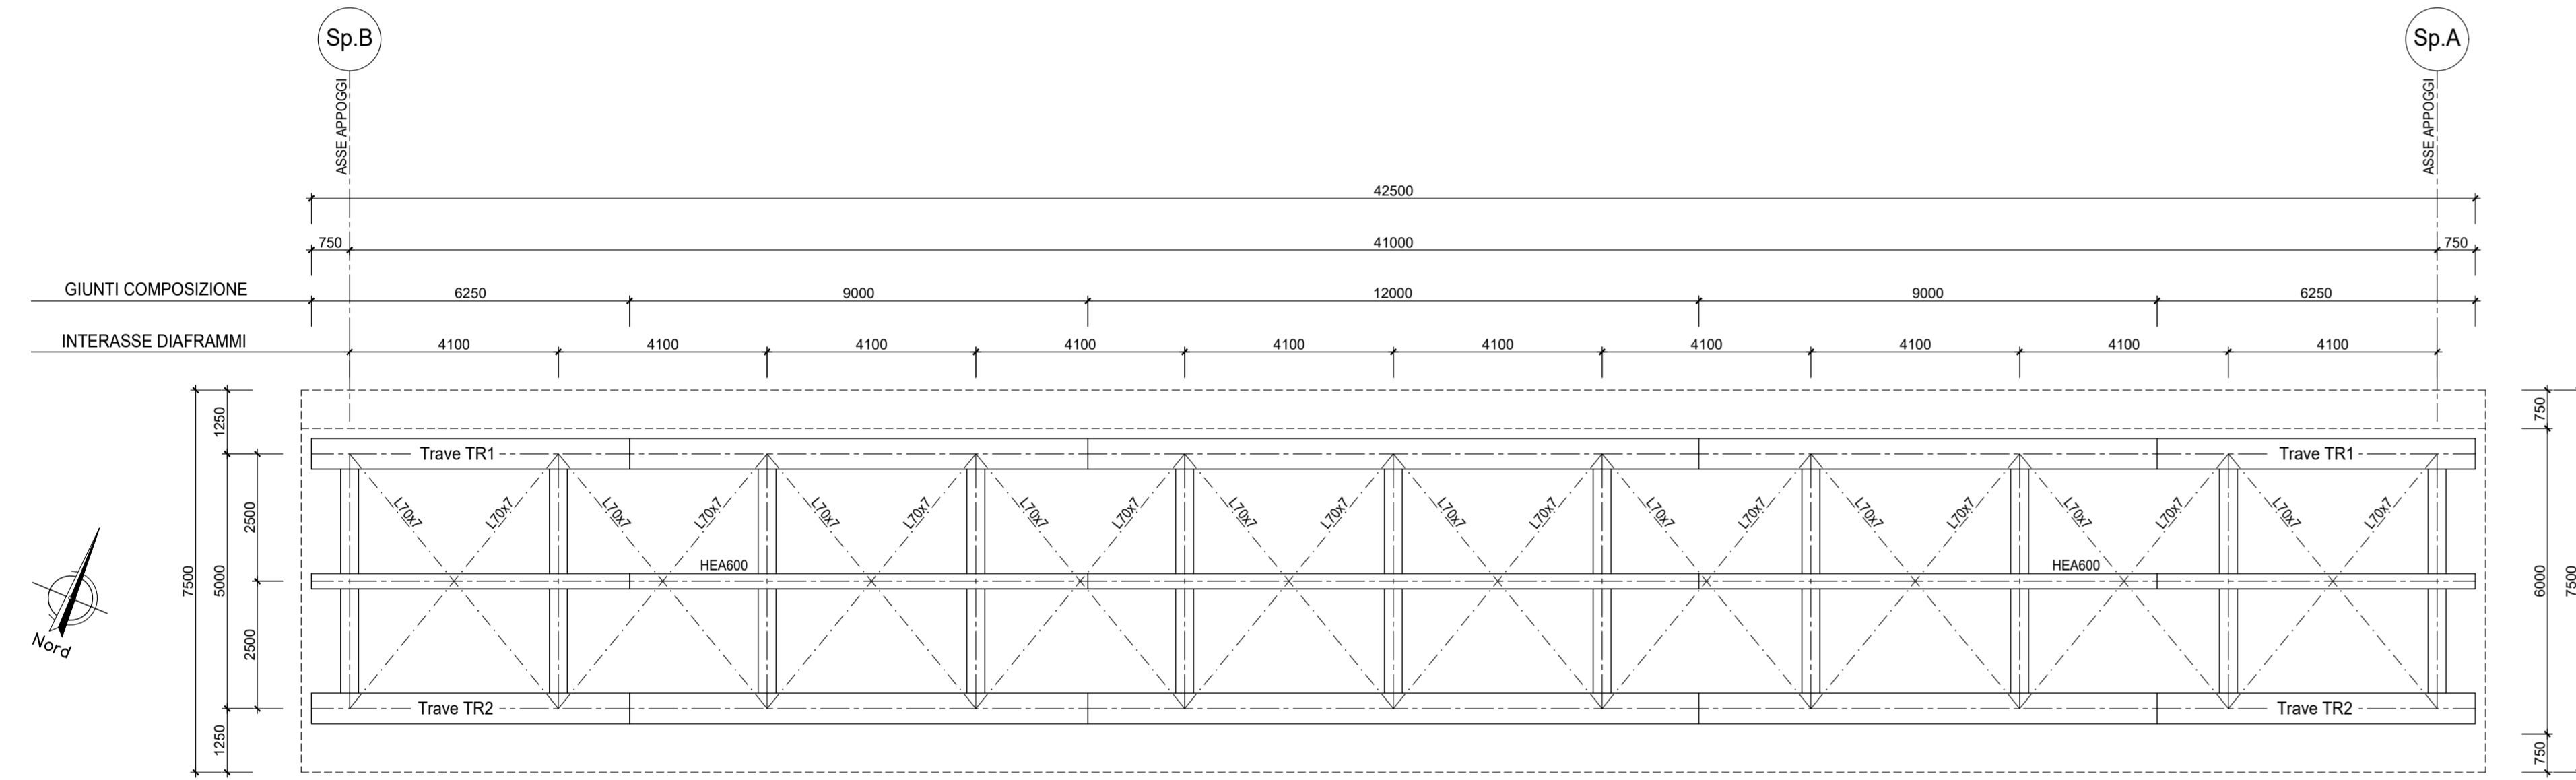


**SCHEMA DISPOSIZIONE PIOLI**

Scala 1:10

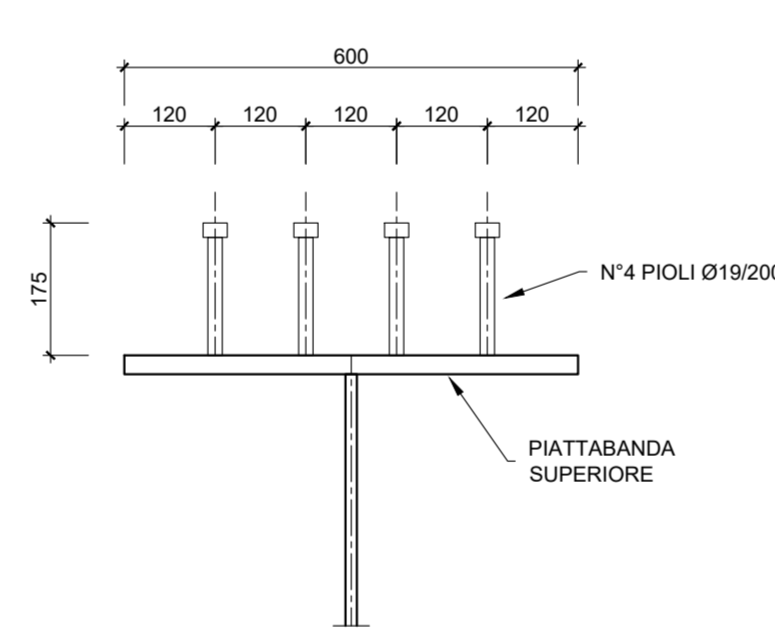


**TRAVE DI SPINA HEA 600**

Scala 1:10

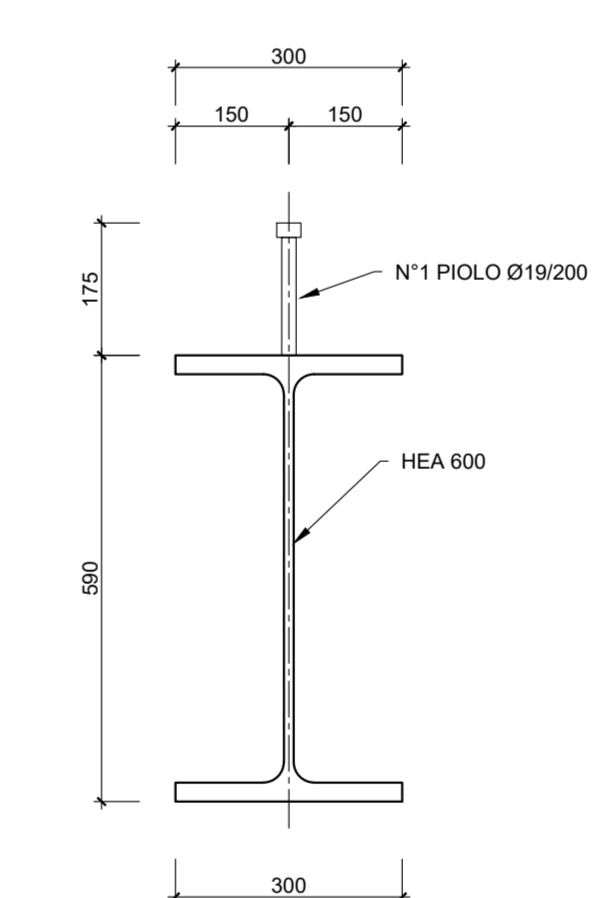


**PIANTA PIATTABANDA INFERIORE**

Scala 1:100

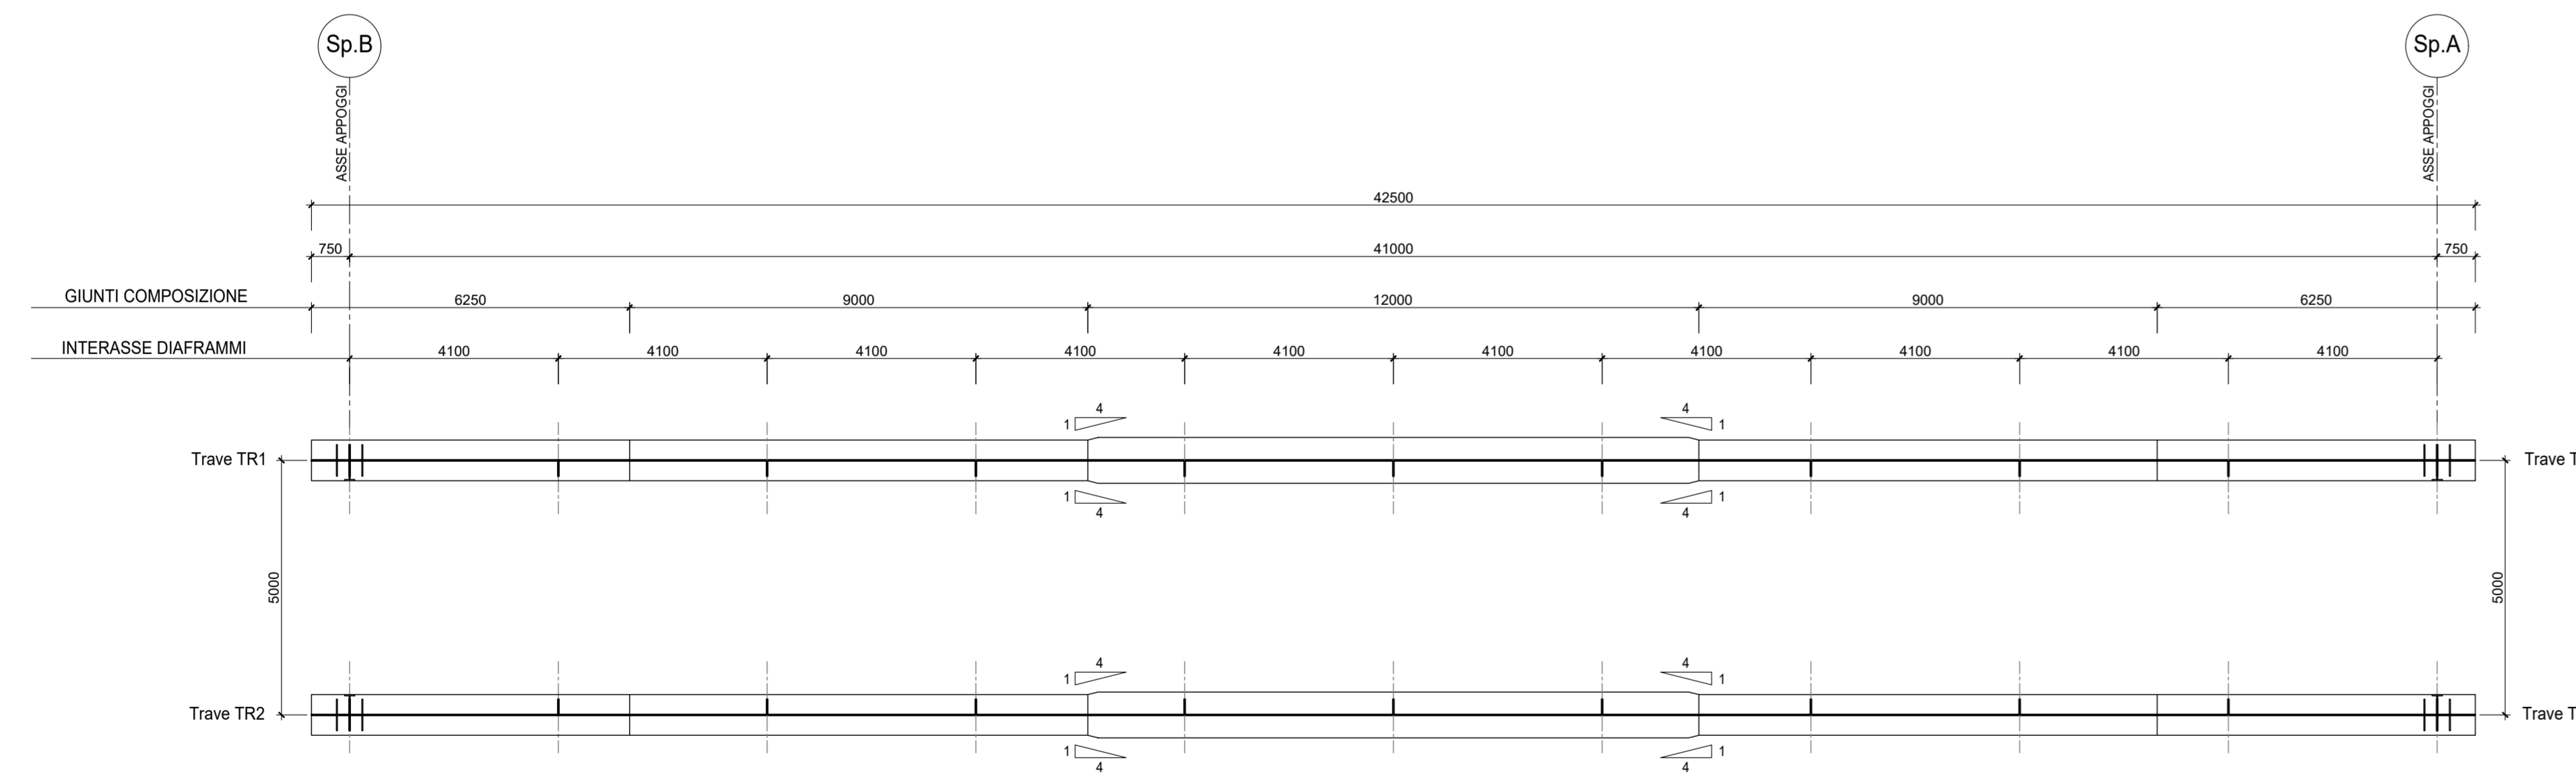

**SCHEMA DELLA MONTA**

Scala 1:200-1:20

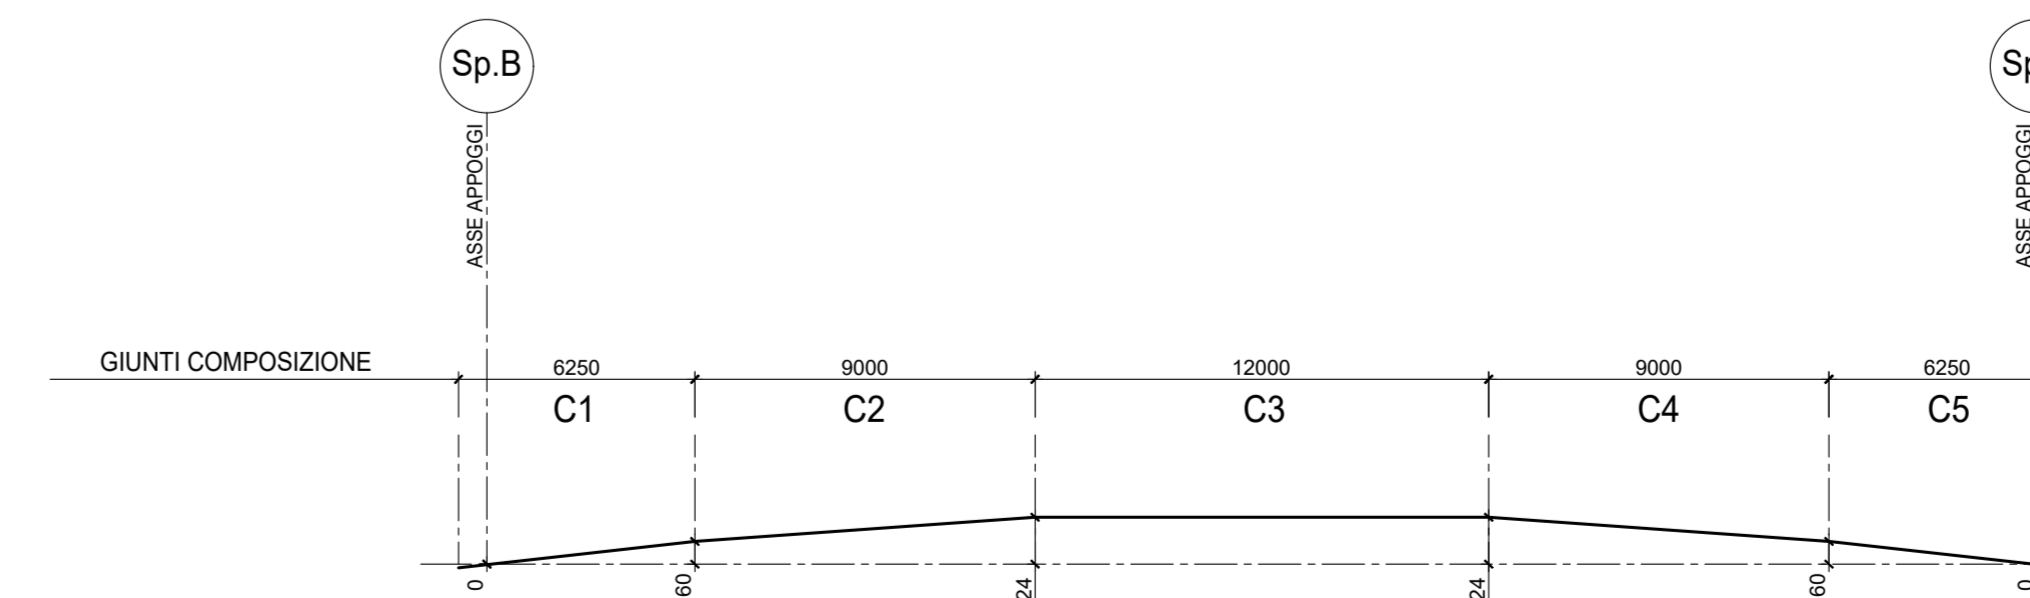

**Direzione Progettazione e Realizzazione Lavori**

**ITINERARIO RAGUSA-CATANIA**  
Collegamento viario compreso tra lo Svincolo della S.S. 514 "di Chiaramonte" con la S.S. 115 e lo Svincolo della S.S. 194 "Ragusana"  
LOTTO 1 - Dallo svincolo n. 1 sulla S.S. 115 (compreso) allo svincolo n. 3 sulla S.P. 5 (escluso)

**PROGETTO ESECUTIVO** COD. PA895

PROGETTAZIONE: ATI SINTAGMA - GP INGEGNERIA - COOPROGETTI - GDG - ICARIA - OMNISERVICE

<b>IL GRUPPO DI PROGETTAZIONE:</b> SPECIALISTICHE: Dott. Ing. Nando Graneri Ordine degli Ingegneri della Prov. di Perugia n° 4351		<b>IL GRUPPO DI PROGETTAZIONE:</b> MANDATARIA: Sintagma Dott. Ing. N. Graneri Dott. Ing. F. Di Stefano Dott. Ing. C. Cuccia Dott. Ing. A. Brancato Dott. Ing. L. Neri	
<b>MANDANTI:</b> Regione della Provincia di Ragusa Nando Graneri Ordine degli Ingegneri della Provincia di Ragusa n° 1541		Dott. Ing. G. Quattrone Dott. Ing. A. Spagnoli Dott. Ing. A. Scudato Dott. Ing. E. A. E. Di... Dott. Ing. M. Di... Dott. Ing. P. Di... Dott. Ing. G. Di...	
<b>IL GEOLOGO:</b> Dott. Geol. Marco Leonardi Ordine dei Geologi della Regione Lazio n° 1541		Dott. Ing. G. Caronni Dott. Ing. C. Cuccia Dott. Ing. V. Stradella Dott. Ing. F. Macrioni Dott. Ing. P. Agnelli	
<b>IL COORDINATORE PER LA SICUREZZA IN FASE DI PROGETTAZIONE:</b> Dott. Ing. Ambrogio Signorini Ordine degli Ingegneri della Provincia di Roma n° 435111		<b>IL RESPONSABILE DI PROGETTO:</b> Dott. Ing. Danilo Pelle Ordine degli Ingegneri della Provincia di Ragusa n° 1541	
<b>VISTO IL RESPONSABILE DEL PROCEDIMENTO</b> Dott. Ing. Luigi Majo			

**CAVALCAVIA AL KM 5+204**  
Carpenteria Impalcato: disegno di insieme

CODICE PROGETTO	NOIE FILE	REVISIONE	SCALA:
PROGETTO: L044082 E 2101	781CVA05RCH03B	B	Varie
CODICE ELAB.	T01CV04STRCP03		
D			
C			
B			
A	REVISIONE A SEGUITO DI RAPPORTO DI VERIFICA	NOVEMBRE 2021	ANDANOCI / PELLE / GRANERI
REV.	REVISIONE	GIUGNO 2021	ANDANOCI / PELLE / GRANERI
	DESCRIZIONE	DATA	REDAITTO / VERIFICATO / APPROVATO