PIANTA IMPALCATO
Scala 1:100

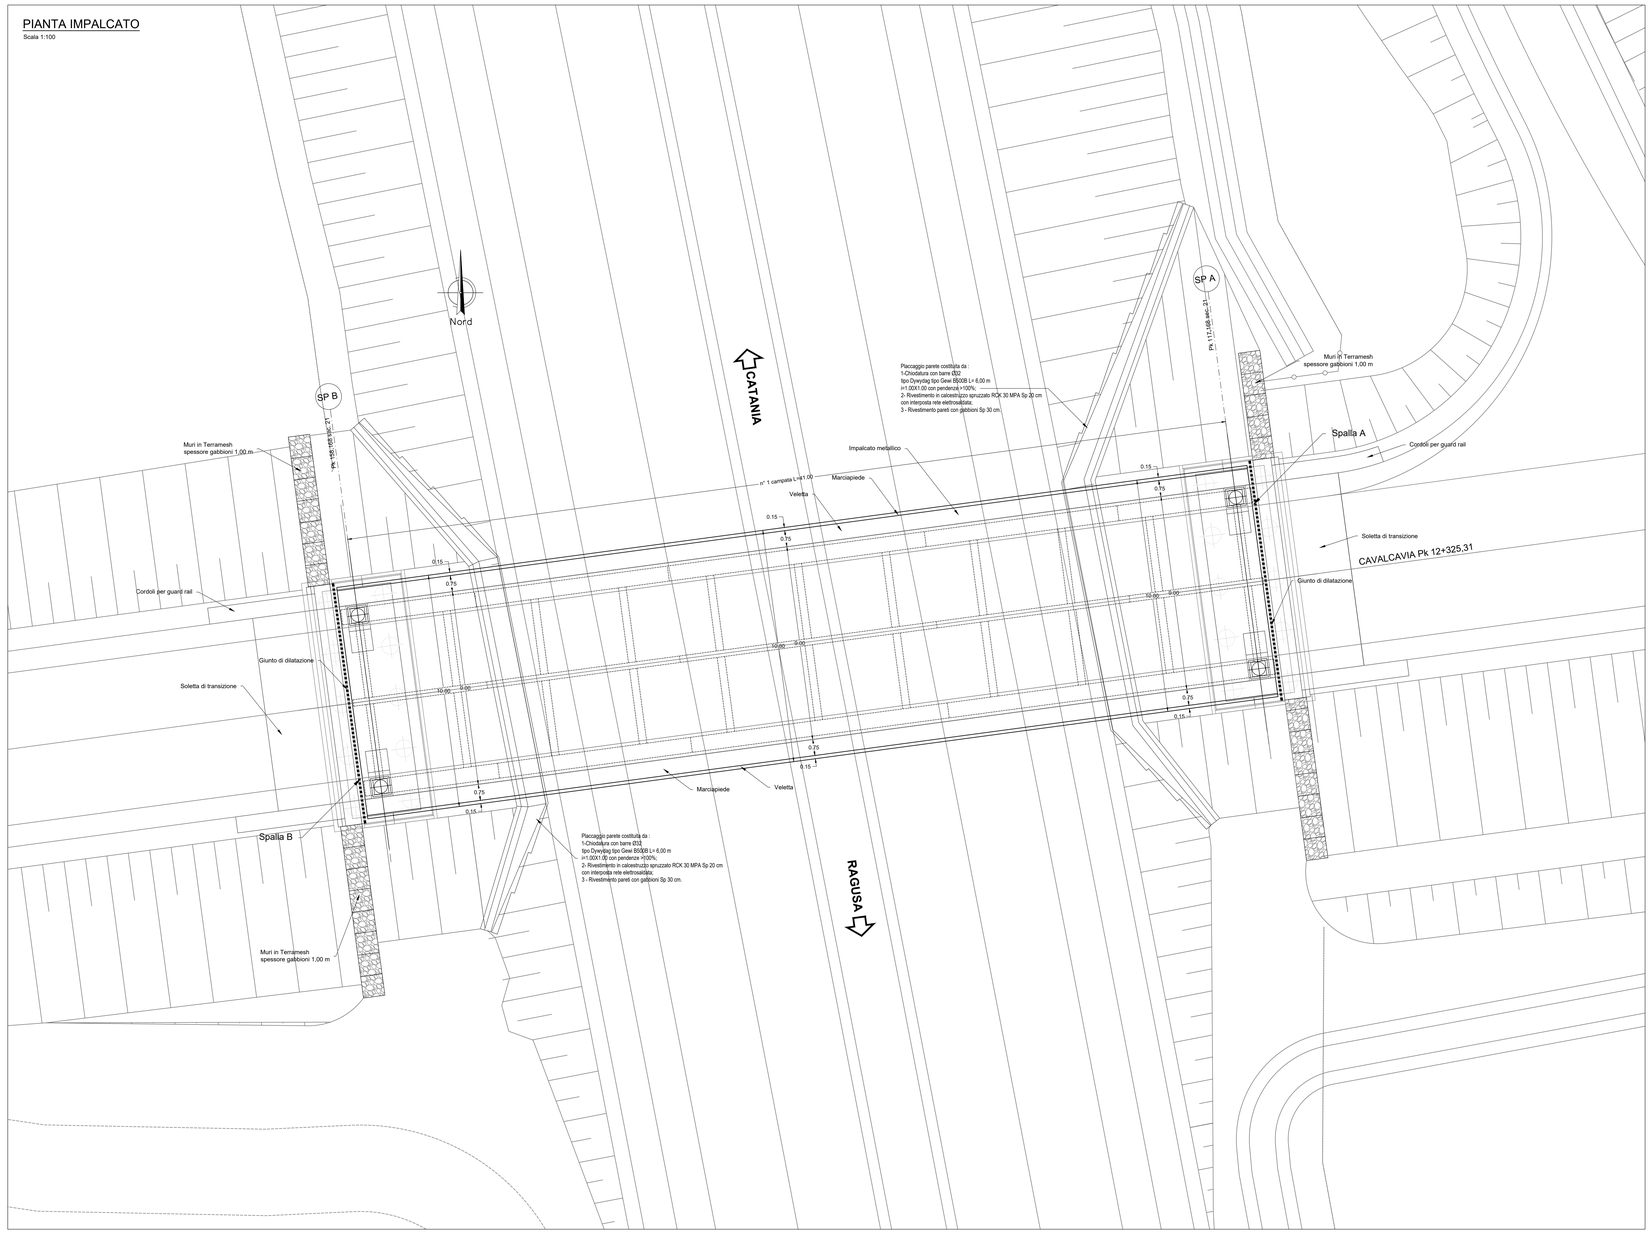

PROSPETTO
Scala 1:100

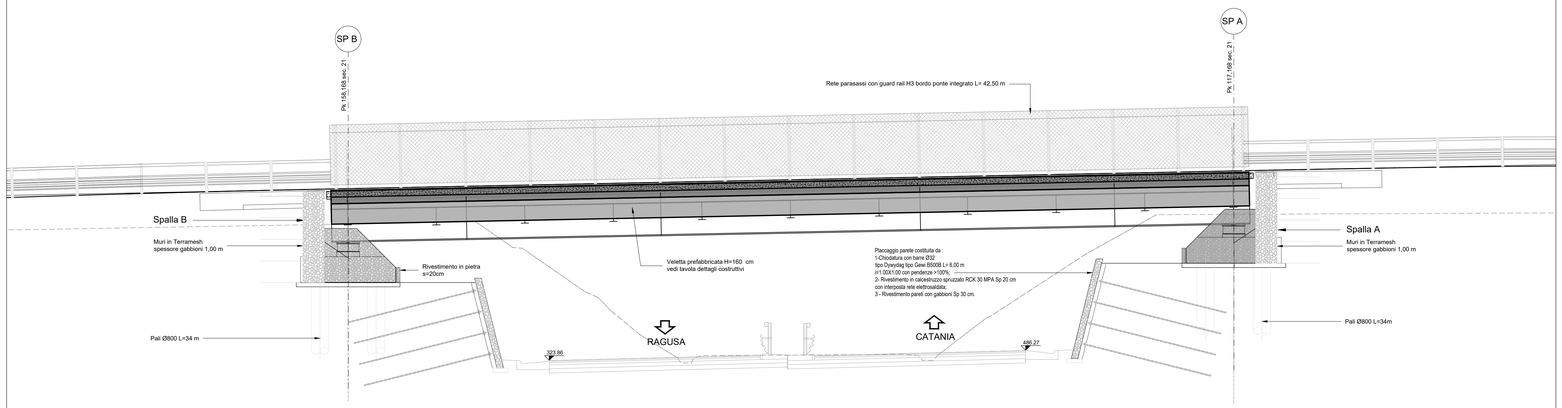

SEZIONE TRASVERSALE
Scala 1:50

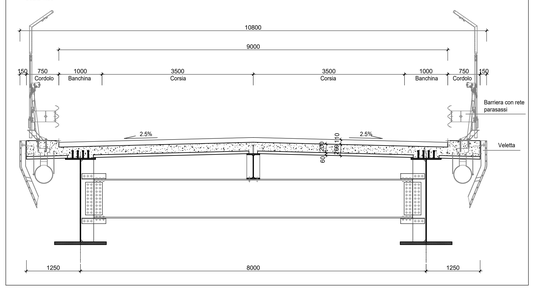

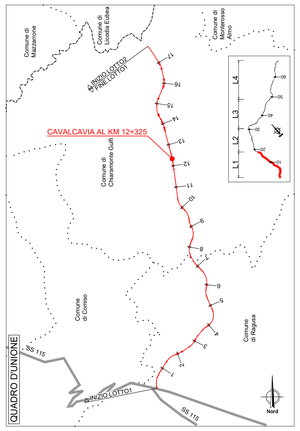

INQUADRAMENTO
Scala 1:2000

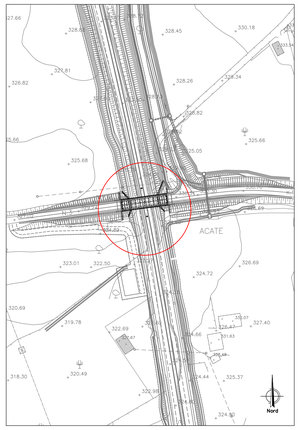

anas
GRUPPO FS ITALIANE

Direzione Progettazione e Realizzazione Lavori

ITINERARIO RAGUSA-CATANIA

Collegamento viario compreso tra lo Svincolo della S.S. 514 "di Chiaramonte" con la S.S. 115 e lo Svincolo della S.S. 194 "Ragusana"

LOTTO 1 - Dallo svincolo n. 1 sulla S.S. 115 (compreso) allo svincolo n. 3 sulla S.P. 5 (escluso)

PROGETTO ESECUTIVO

COD. PA895

PROGETTAZIONE: ATI SINTAGMA - GP INGEGNERIA - COOPROGETTI -GDG - ICARIA - OMNISERVICE

PROGETTISTA RESPONSABILE DELL'INTEGRAZIONE DELLE PRESTAZIONI SPECIALISTICHE:
Dott. Ing. Nando Granieri
Ordine degli Ingegneri della Prov. di Perugia n° A351

PROVINCIA DELLA PERUGIA
Dott. Ingegnere
NUNZIO GRANIERI
SETTORE CIVILE AMBIENTALE
SETTORE INDUSTRIALE
SETTORE DELL'INFORMAZIONE

IL GEOLOGO:
Dott. Geol. Marco Leonardi
Ordine dei Geologi della Regione Lazio n° 1541

IL COORDINATORE PER LA SICUREZZA IN FASE DI PROGETTAZIONE:
Dott. Ing. Ambrogio Signorelli
Ordine degli Ingegneri della Provincia di Roma n° A35111

VISTO IL RESPONSABILE DEL PROCEDIMENTO
Dott. Ing. Luigi Mupo

IL GRUPPO DI PROGETTAZIONE:

MANDATARIA: Sintagma

Dott. Ing.	N. Granieri	Dott. Ing.	M. Abram
Dott. Ing.	F. Durastanti	Dott. Ing.	F. Pambianco
Dott. Ing.	F. Trubiani	Dott. Ing.	M. Carpineta
Dott. Ing.	A. Bracchini	Dott. Ing.	S. Guglielmino
Dott. Ing.	L. Ranieri	Dott. Geol.	G. Ceraulgini

MANDANTI: GP Ingegneria

Dott. Ing.	G. Giuliucci	Dott. Ing.	G. Luciballo
Dott. Ing.	A. Signorelli	Dott. Arch.	G. Guadalfa
Dott. Ing.	E. Moscatelli	Dott. Geol.	M. Leonardi
Dott. Ing.	A. Bala	Dott. Ing.	G. Pavanta
Dott. Arch.	E. A.E. Crimi	Dott. Ing.	L. Ragnacci
Dott. Ing.	S. Sacconi	Dott. Ing.	F. Maurizio
Dott. Arch.	P. Ginnetti	Architett.	M. Di Liberto
Dott. Ing.	D. Pelle		

COOPROGETTI

Dott. Ing.	D. Carlaccini	Dott. Ing.	F. Aloe
Dott. Ing.	S. Sacconi	Dott. Ing.	A. Salvemini
Dott. Ing.	C. Consorti		

GEOTECHNICAL DESIGN GROUP

Dott. Ing.	V. Rotisciani	Dott. Ing.	G. Verrini Supplizi
Dott. Ing.	F. Pelle	Dott. Ing.	V. Paunno
Dott. Ing.	F. Maschiora	Geom.	C. Surgenor

ICARIA società di ingegneria

OMNISERVICE engineering

Dott. Ing.	P. Agnello		

IL RESPONSABILE DI PROGETTO:
Dott. Ing. Danilo PELLE
iscrizione all'Albo n° A 3536
alla Sezione degli Ingegneri (Settore A)
della Provincia di Reggio Calabria
ORDINE DEGLI INGEGNERI DELLA PROVINCIA DI REGGIO CALABRIA

CAVALCAVIA
CAVALCAVIA AL KM 12+325
Pianta impalcato e prospetto

CODICE PROGETTO (PROGETTO / LIV. PROG. / N. PROG.)	NOME FILE T01CV05STRDI02B	REVISIONE	SCALA:
LO408Z E 2101	CODICE ELAB. T01CV05STRDI02	B	1:100

REV.	DESCRIZIONE	DATA	REDATTO	VERIFICATO	APPROVATO
D					
C					
B	REVISIONE A SEGUITO DI RAPPORTO DI VERIFICA	NOVEMBRE 2021	RAGNACCI	PELLE	GRANIERI
A	EMISSIONE	GIUGNO 2021	RAGNACCI	PELLE	GRANIERI