




VISTA C-C
Scala 1:50

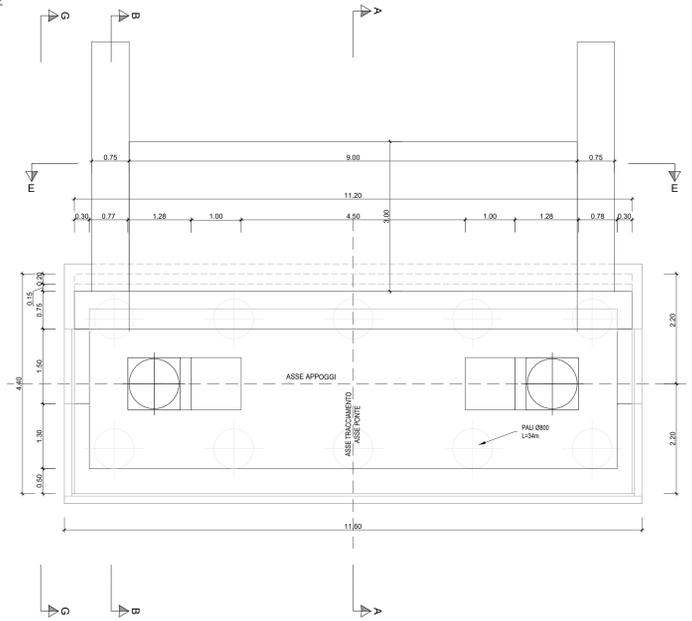


SEZIONE F-F
Scala 1:50

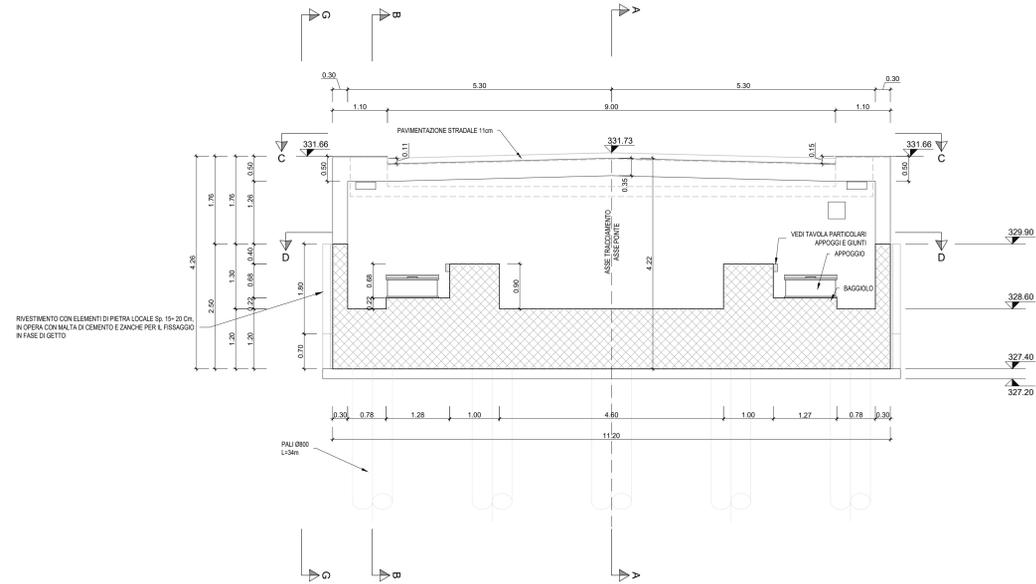


SEZIONE D-D
Scala 1:50

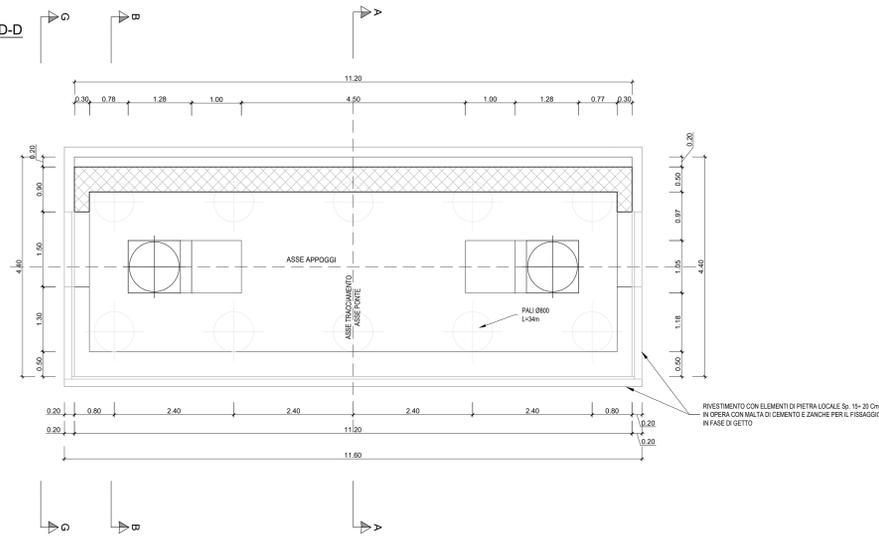


SEZIONE E-E
Scala 1:50

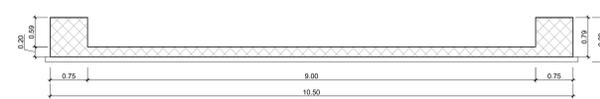


SEZIONE A-A
Scala 1:50

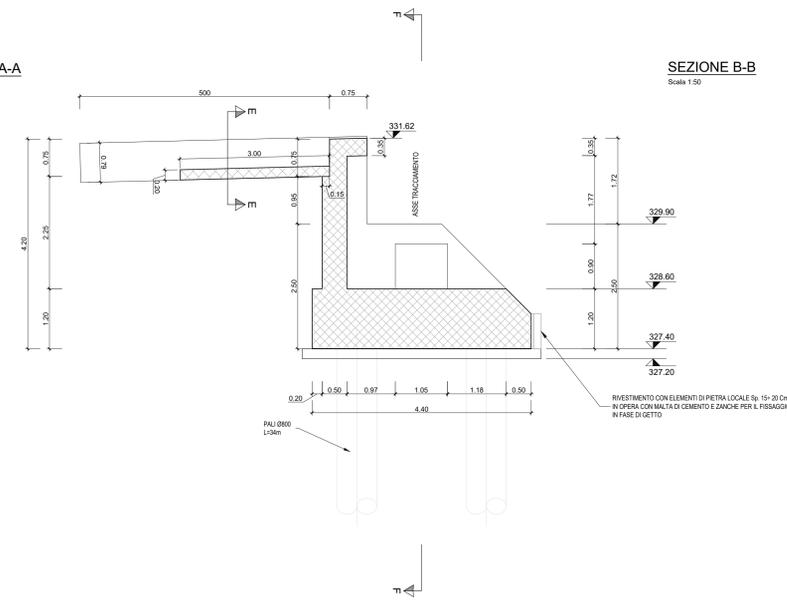

SEZIONE B-B
Scala 1:50

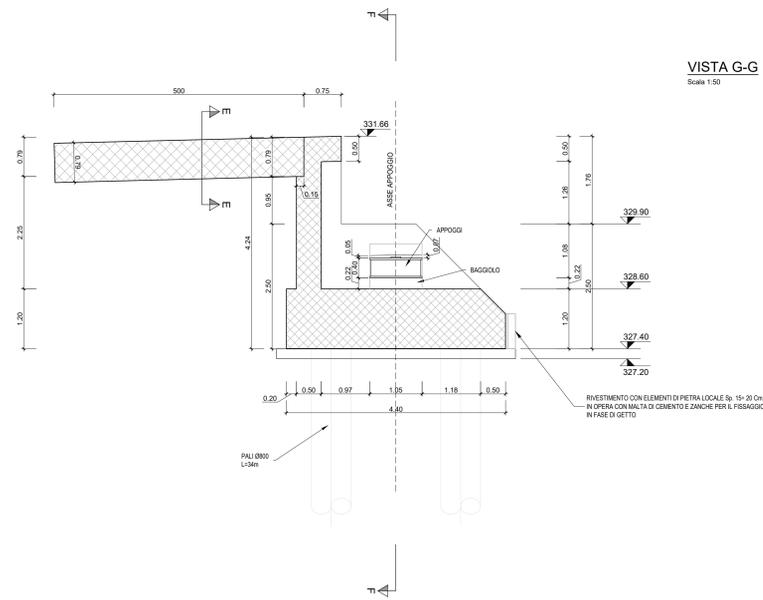

VISTA G-G
Scala 1:50

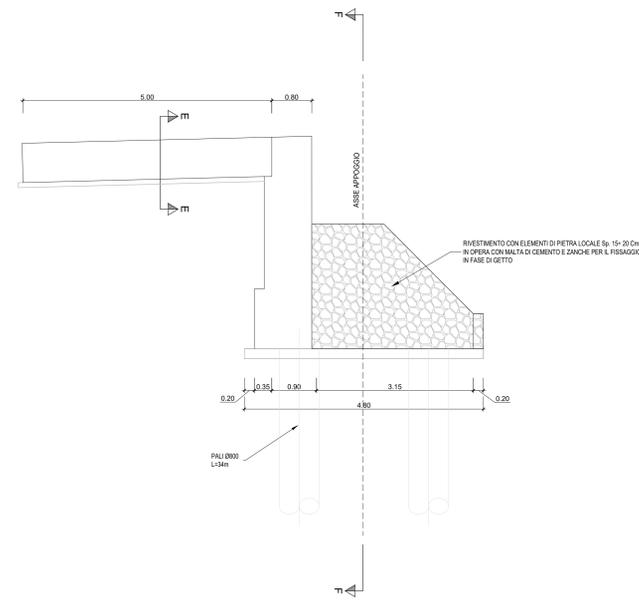

anas
GRUPPO FS ITALIANE
Direzione Progettazione e Realizzazione Lavori

ITINERARIO RAGUSA-CATANIA
Collegamento viario compreso tra lo Svincolo della S.S. 514 "di Chiaramonte" con la S.S. 115 e lo Svincolo della S.S. 194 "Ragusana"
LOTTO 1 - Dallo svincolo n. 1 sulla S.S. 115 (compreso) allo svincolo n. 3 sulla S.P. 5 (escluso)

PROGETTO ESECUTIVO COD PA895

PROGETTAZIONE: ATI SINTAGMA - GP INGEGNERIA - COOPROGETTI - GDG - ICARIA - OMNISERVICE

PROGETTISTA RESPONSABILE DELL'INTEGRAZIONE DELLE PRESTAZIONI SPECIALISTICHE:
Dott. Ing. Nando Graneri
Ordine degli Ingegneri della Prov. di Perugia n° 4351

IL GRUPPO DI PROGETTAZIONE:
MANDATARI:
Dott. Ing. N. Graneri
Dott. Ing. F. Pizzarello
Dott. Ing. S. Ciavarella
Dott. Ing. L. D'Alfonso
Dott. Ing. L. Longo

MANDANTI:
Dott. Ing. G. Quattrone
Dott. Ing. A. Spagnoli
Dott. Ing. A. Scarpone
Dott. Ing. M. Di Stefano
Dott. Ing. E. A. E. Crimi
Dott. Ing. M. Di Stefano
Dott. Ing. P. Di Stefano
Dott. Ing. C. Pini

IL GEOLOGO:
Dott. Geol. Marco Leonardi
Ordine dei Geologi della Regione Lazio n° 1541

IL COORDINATORE PER LA SICUREZZA IN FASE DI PROGETTAZIONE:
Dott. Ing. Ambrogio Signorini
Ordine degli Ingegneri della Provincia di Roma n° A35111

IL RESPONSABILE DI PROGETTO:
Dott. Ing. Danilo PELLE
iscrizione all'Albo n. A. 3886
www.ingegneridaniello.it
Dott. Ing. P. Agnello

VISTO IL RESPONSABILE DEL PROCEDIMENTO
Dott. Ing. Luigi Majo

CAVALCAVIA
CAVALCAVIA AL KM 12+325
Carpenteria spalla B

CODICE PROGETTO	NOIE FILE	REVISIONE	SCALA:
PROGETTO	LIV. PROJ. N. PROJ.		
LO44082	E 2101		
CODICE ELAB.	T01CV05STRCP02	B	1:50
D			
C			
A	REVISIONE A SEGUITO DI RAPPORTO DI VERIFICA	AGOS 2021	PROG. 2021
B	EMISIONE	AGOS 2021	PROG. 2021
REV.	DESCRIZIONE	DATA	REDAITTO VERIFICATO APPROVATO