SEZIONE C-C
Scala 1:50

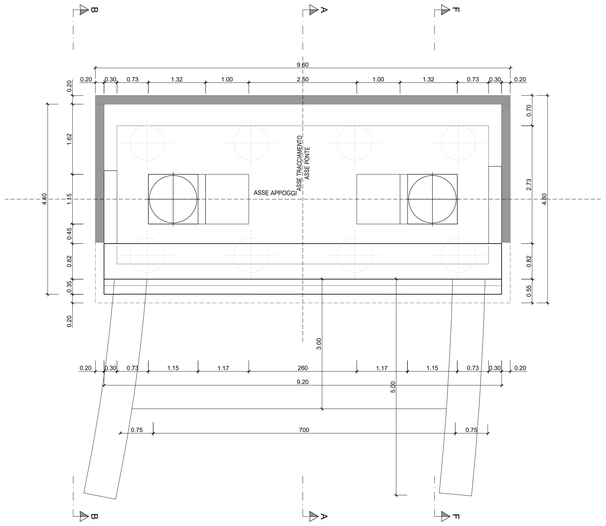

SEZIONE G-G
Scala 1:50

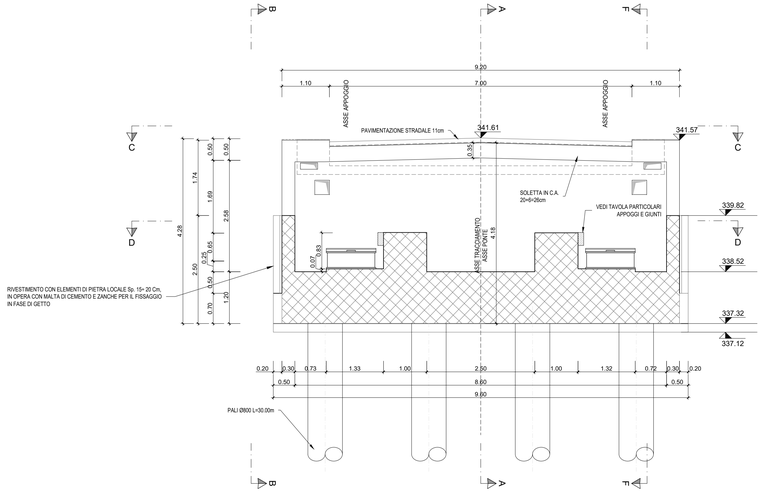

SEZIONE A-A
Scala 1:50

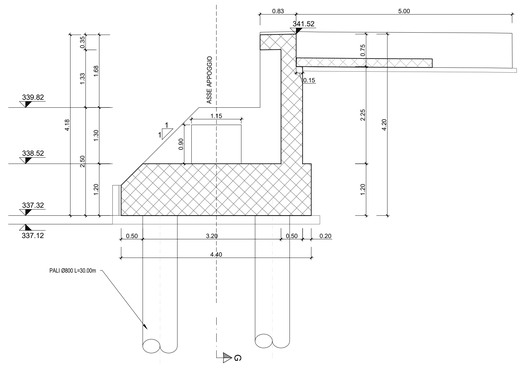

SEZIONE D-D
Scala 1:50

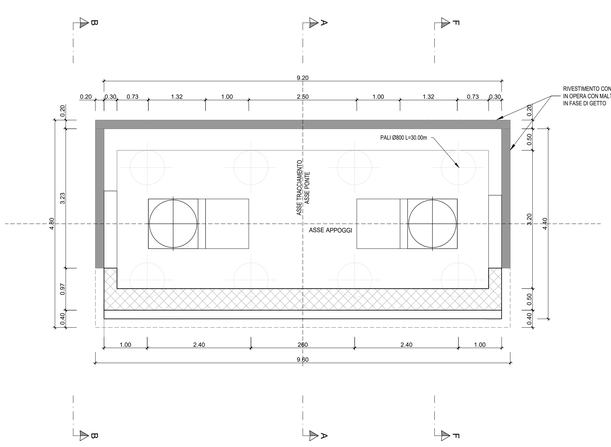

SEZIONE F-F
Scala 1:50

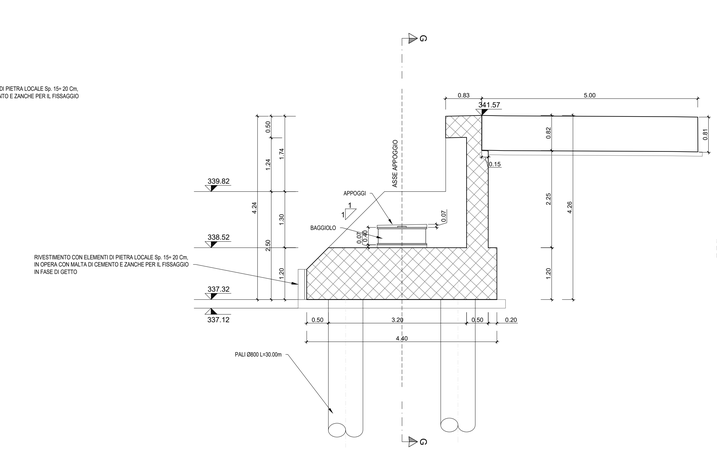

SEZIONE B-B
Scala 1:50

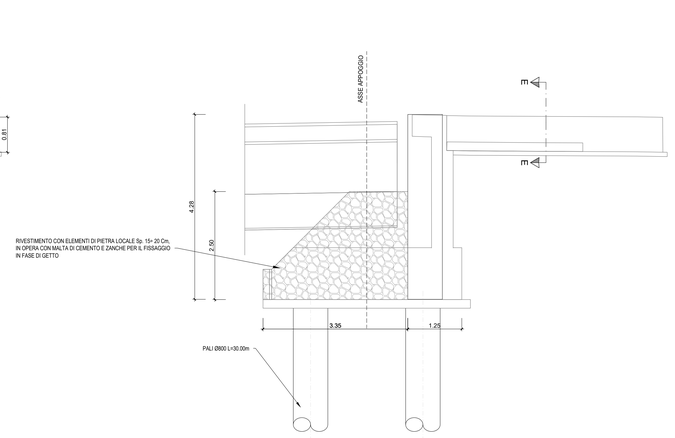

SEZIONE E-E
Scala 1:50

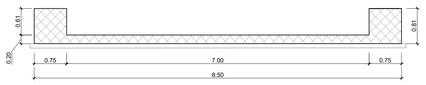

Sanas
GRUPPO FS ITALIANE

Direzione Progettazione e Realizzazione Lavori

ITINERARIO RAGUSA-CATANIA

Collegamento viario compreso tra lo Svincolo della S.S. 514 "di Chiaramonte" con la S.S. 115 e lo Svincolo della S.S. 194 "Ragusana"

LOTTO 1 - Dallo svincolo n. 1 sulla S.S. 115 (compreso) allo svincolo n. 3 sulla S.P. 5 (escluso)

PROGETTO ESECUTIVO

cod. PA895

PROGETTAZIONE: ATI SINTAGMA - GP INGEGNERIA - COOPROGETTI -GDG - ICARIA - OMNISERVICE

PROGETTISTA RESPONSABILE DELL'INTEGRAZIONE DELLE PRESTAZIONI SPECIALISTICHE:
Dott. Ing. Nando Granieri
Ordine degli Ingegneri della Prov. di Perugia n° A351

ORDINE DEGLI INGEGNERI DELLA PROVINCIA DI PERUGIA
Sezione A
Settore Civile e Ambientale
GRANIERI NANDO
Architetto Pianificatore
Paesaggista e Conservatore

IL GRUPPO DI PROGETTAZIONE:

MANDATARIA:
Sintagma

Dott. Ing.	N.Granieri	Dott. Ing.	M.Abram
Dott. Ing.	F.Durastanti	Dott. Ing.	F.Pancrisanno
Dott. Ing.	V.Truffini	Dott. Ing.	M.Briganti Botta
Dott. Ing.	E.Moscatelli	Dott. Ing.	M.Leonardi
Dott. Ing.	L.Nani	Dott. Geol.	G.Cerquiglini

MANDANTI:

GP INGEGNERIA	Dott. Ing.	G.Guiducci	Dott. Ing. G.Lucibello
	Dott. Ing.	A.Signorelli	Dott. Arch. G.Guastella
	Dott. Ing.	E.Moscatelli	Dott. Geol. M.Leonardi
	Dott. Ing.	A.Belli	Dott. Ing. G.Parente
GDG Progetti	Dott. Ing.	G.Di Cristo	Dott. Ing. F.Bianco
	Dott. Ing.	M.Pandi	Dott. Arch. L.Sicilia
cooprogetti	Dott. Arch.	P.Gravati	Archeol. M.G.Liseno
	Dott. Ing.	D.Palle	
GEOTECNICA CHIOCCHI	Dott. Ing.	D.Carlaccini	Dott. Ing. F.Aloe
	Dott. Ing.	S.Sacconi	Dott. Ing. A.Salvemini
	Dott. Ing.	L.Consoni	
ICARIA	Dott. Ing.	V.Rotoloni	Dott. Ing. G.Verni Supplizi
	Dott. Ing.	G.Puli	Dott. Ing. V.Piunno
	Dott. Ing.	F.Macchiavo	Geom. C.Sugaroni
OMNISERVICE	Dott. Ing.	P.Agnello	

IL GEOLOGO:
Dott. Geol. Marco Leonardi
Ordine dei Geologi della Regione Lazio n° 1541

IL COORDINATORE PER LA SICUREZZA IN FASE DI PROGETTAZIONE:
Dott. Ing. Ambrogio Signorelli
Ordine degli Ingegneri della Provincia di Roma n° A35111

VISTO IL RESPONSABILE DEL PROCEDIMENTO
Dott. Ing. Luigi Mupo

IL RESPONSABILE DI PROGETTO:
Dott. Ing. Danilo PELLE
Iscrizione all'Albo n° A 2939
sez. Settore degli Ingegneri Civile Ambientale
- Settore civile e ambientale
ORDINE DEGLI INGEGNERI DELLA PROVINCIA DI REGGIO CALABRIA

CAVALCAVIA
CAVALCAVIA AL KM 15+818
Carpenteria spalla A

CODICE PROGETTO	NOME FILE	REVISIONE	SCALA:
PROGETTO: LO408Z / LIV. PROG.: E / N. PROG.: 2101	T01CV06STRCP01	B	1:50
CODICE ELAB.: T01CV06STRCP01			

REV.	DESCRIZIONE	DATA	REDATTO	VERIFICATO	APPROVATO
D					
C					
B	REVISIONE A SEGUITO DI RAPPORTO DI VERIFICA	NOVEMBRE 2021	RAGNACCI	PELLE	GRANIERI
A	EMISSIONE	GIUGNO 2021	RAGNACCI	PELLE	GRANIERI