FASE 1
Scala 1:250

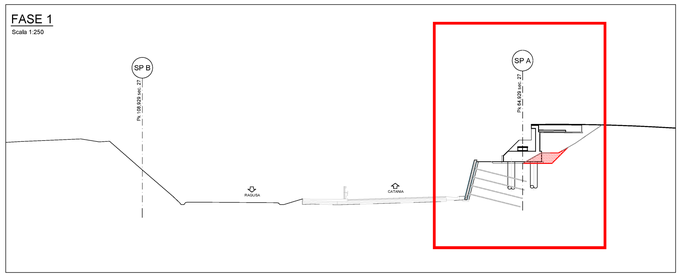

FASE 1
- DELIMITAZIONE DELLE AREE DI LAVORO E REALIZZAZIONE DELLA VIABILITÀ DI CANTIERE;
- TRAFFICO SULL'ATTUALE SEDE STRADALE ANCHE CON RESTRINGIMENTI DI CARREGGIATA;
- REALIZZAZIONE DELLE PORZIONI FUORI SEDE DELLE CARREGGIATE AUTOSTRADALI;
- REALIZZAZIONE DELLE PARETI CHIODATE, DEI GABBIONI SISTEMA TERRAMESH E DELLA SPALLA A DEL CAVALCAVIA;
- REALIZZAZIONE DELLA VIABILITÀ SECONDARIA PROPEDEUTICA ALLE DEVIAZIONI DEL TRAFFICO DI FASE 2;
- ADEGUAMENTO VIABILITÀ ESISTENTE CON ALLARGAMENTI LOCALI PROPEDEUTICI ALLA FASE 2.

FASE 2a
Scala 1:250

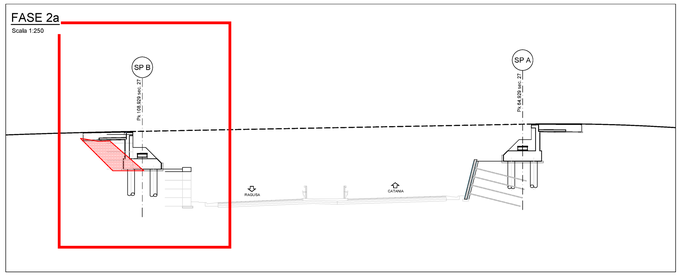

FASE 2a
- DELIMITAZIONE DELLE AREE DI LAVORO;
- TRAFFICO SULLE PORZIONI DI CARREGGIATA AUTOSTRADALE REALIZZATE IN FASE 1 CON LOCALI DEVIAZIONI SULLA VIABILITÀ ESISTENTE;
- REALIZZAZIONE DELLE PORZIONI FUORI SEDE DELLE CARREGGIATE AUTOSTRADALI;
- REALIZZAZIONE DELLE PARETI CHIODATE, DEI GABBIONI SISTEMA TERRAMESH E DELLA SPALLA B.

FASE 2b
Scala 1:250

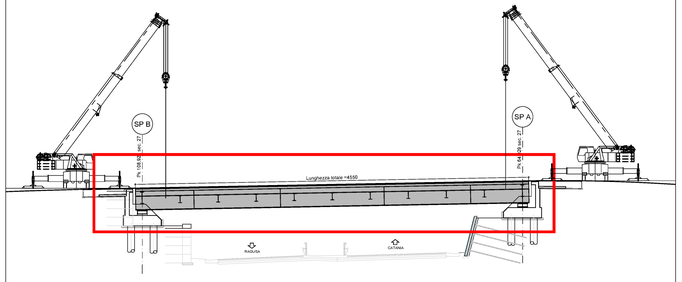

FASE 2b
- ASSEMBLAGGIO A TERRA CARPENTERIA METALLICA;
- VARO DELL'IMPALCATO.

FASE 3
Scala 1:250

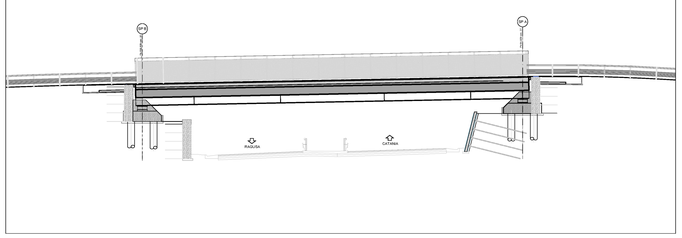

FASE 3
- DELIMITAZIONE DELLE AREE DI LAVORO;
- REALIZZAZIONE DELLE RIMANENTI PARTI DELL'INFRASTRUTTURA STRADALE PRINCIPALE;
- COMPLETAMENTO GENERALE E MESSA IN ESERCIZIO DELL'INTERA INFRASTRUTTURA;
- INTERVENTI DI RINATURALIZZAZIONE DELLA PIATTAFORMA ATTUALE, OVE DISMESSA.

FASE 1
Scala 1:1000

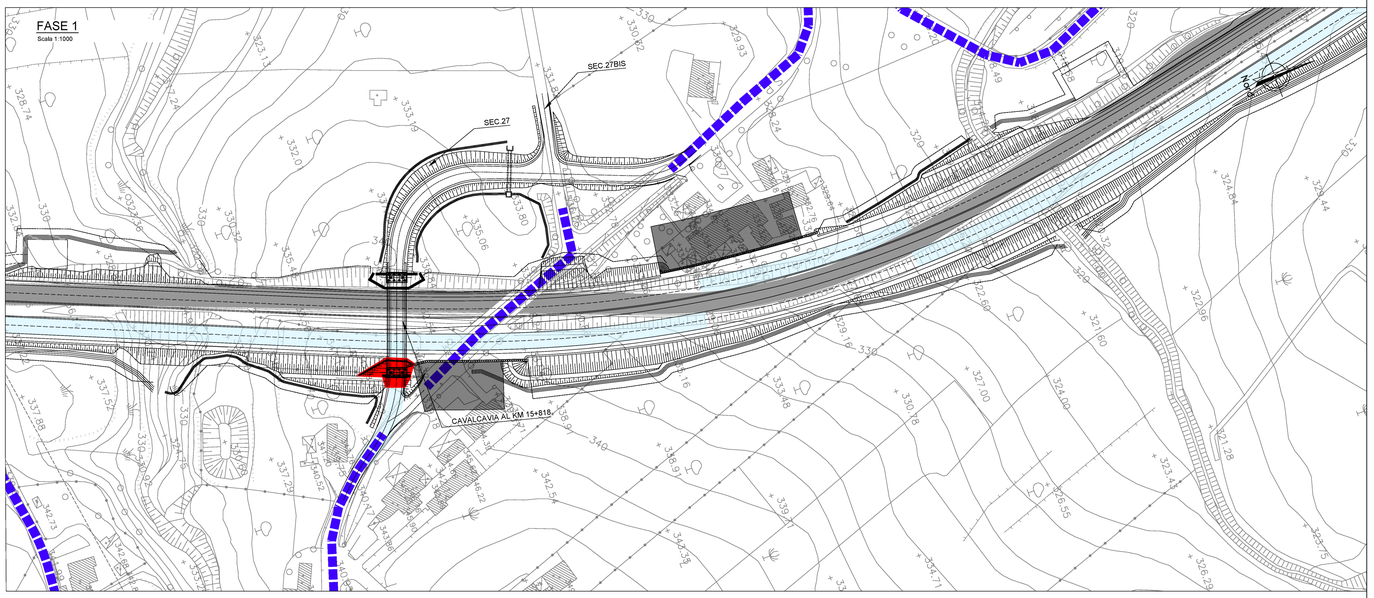

FASE 2a/b
Scala 1:1000

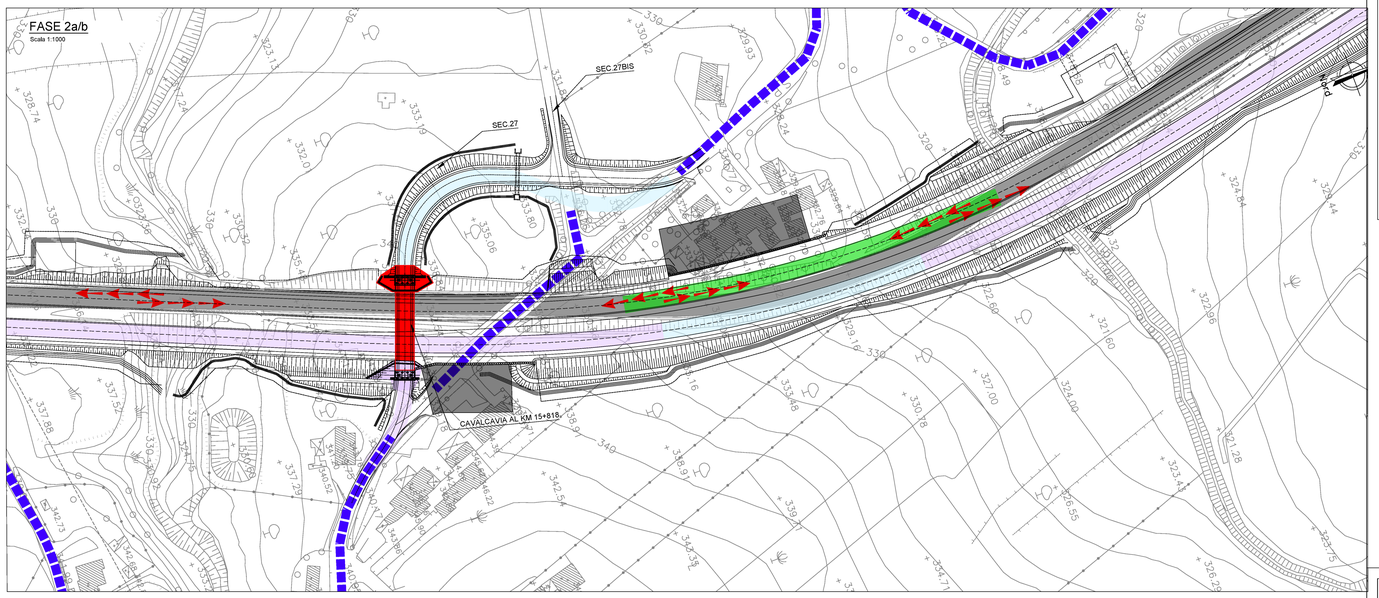

FASE 3
Scala 1:1000

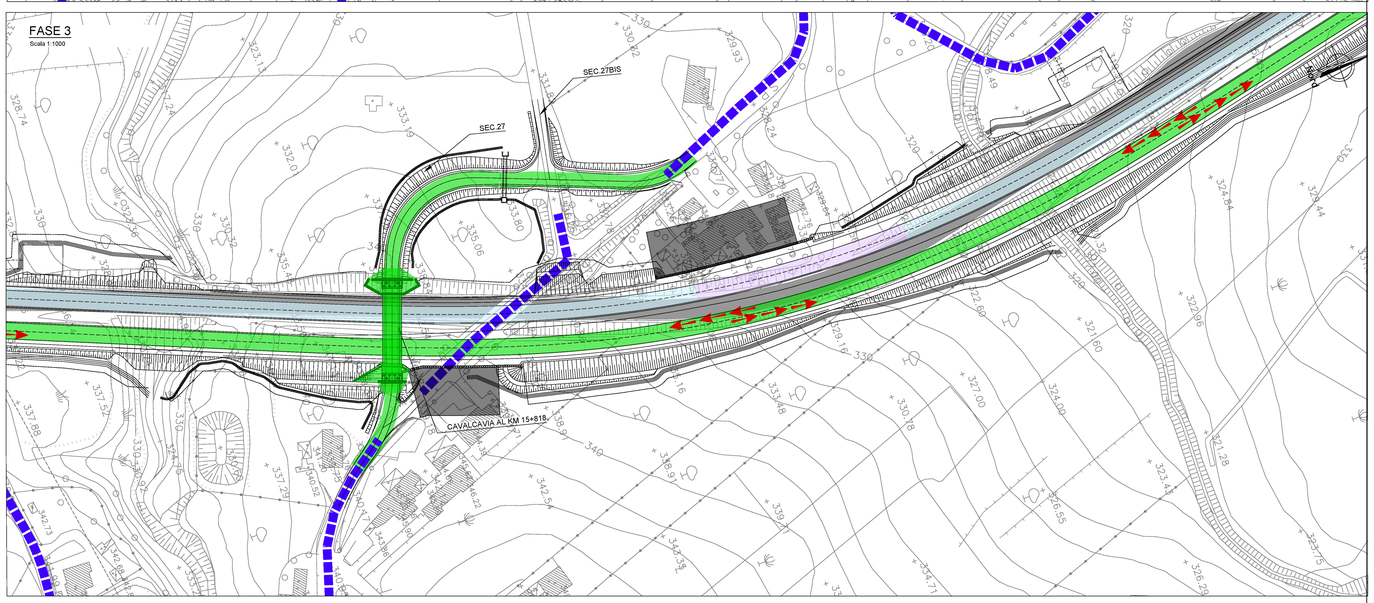

QUADRO D'UNIONE

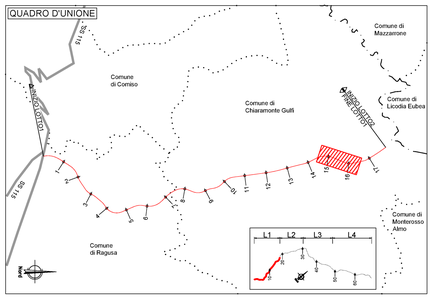

LEGENDA

- AREE DI CANTIERE BASE
- AREE DI CANTIERE OPERATIVO
- AREE POTENZIALI DI STOCCAGGIO TEMPORANEO
- AREA POTENZIALE DI RIMODELLAMENTO DEFINITIVO
- AREA DI CANTIERE SU S.S.514/94 ESISTENTE
- S.S.514/94 ESISTENTE
- OPERE IN CORSO DI REALIZZAZIONE - ALLARGAMENTI S.S. ESISTENTE
- OPERE IN CORSO DI REALIZZAZIONE - OPERE MINORI CAVALCAVIA
- OPERE ESEGUITE NON IN ESERCIZIO
- OPERE ESEGUITE IN ESERCIZIO
- VIABILITÀ ALTERNATIVA SU STRADE ESISTENTI
- VIABILITÀ ALTERNATIVA SU STRADE ESISTENTI DA ADEGUARE
- NUOVE VIABILITÀ DI ACCESSO AI CANTIERI OPERATIVI
- VIABILITA' DI ACCESSO FONDI/CASE

FLUSSI DI CANTIERE STRADA STATALE
- DOPPIO SENSO DI MARCIA
- UN SENSO DI MARCIA
- ACCESSO AI CANTIERI BASE

anas
GRUPPO FS ITALIANE

Direzione Progettazione e Realizzazione Lavori

ITINERARIO RAGUSA-CATANIA

Collegamento viario compreso tra lo Svincolo della S.S. 514 "di Chiaramonte" con la S.S. 115 e lo Svincolo della S.S. 194 "Ragusana"

LOTTO 1 - Dallo svincolo n. 1 sulla S.S. 115 (compreso) allo svincolo n. 3 sulla S.P. 5 (escluso)

PROGETTO ESECUTIVO — COD. PA895

PROGETTAZIONE: ATI SINTAGMA - GP INGEGNERIA - COOPROGETTI -GDG - ICARIA - OMNISERVICE

PROGETTISTA RESPONSABILE DELL'INTEGRAZIONE DELLE PRESTAZIONI SPECIALISTICHE:
Dott. Ing. Nando Granieri
Ordine degli Ingegneri della Prov. di Perugia n° A351

IL GRUPPO DI PROGETTAZIONE:
MANDATARIA: SINTAGMA
Dott. Ing. N.Granieri — Dott. Ing. M.Abrami
Dott. Ing. F.Durastanti — Dott. Ing. P.Pantaleano
Dott. Ing. V.Truffini — Dott. Ing. M.Briganti Botta
Dott. Ing. M.Mammarella — Dott. Geol. G.Cocco
Dott. Ing. L.Nani — Dott. Geol. G.Cangiuglini

MANDANTI:
GP INGEGNERIA: Dott. Ing. G.Guiducci; Dott. Ing. A.Signorelli; Dott. Ing. E.Moscatelli; Dott. Ing. L.Ippoliti
COOPROGETTI: Dott. Ing. A.di C.Cinni; Dott. Ing. M.Puorti; Dott. Arch. P.Gloriosi; Dott. Ing. D.Pelle
GDG: Dott. Ing. G.Lucibello; Dott. Arch. G.Guastella; Dott. Geol. M.Leonardi; Dott. Ing. C.Parente; Dott. Ing. A.Signorini; Dott. Arch. L.Sinigo; Archeol. M.G.Liseno
GEOTECHNICAL DESIGN GROUP: Dott. Ing. D.Carlaccini; Dott. Ing. S.Bacconi; Dott. Ing. U.Consoni; Dott. Ing. F.Alise; Dott. Ing. A.Salvemini
ICARIA: Dott. Ing. V.Rohrseni; Dott. Ing. G.Puti; Dott. Ing. F.Macchioni; Dott. Ing. G.Verni Suppiti; Dott. Ing. U.Piunno; Geom. C.Sopranni
OMNISERVICE: Dott. Ing. P.Agnello

IL GEOLOGO:
Dott. Geol. Marco Leonardi
Ordine dei Geologi della Regione Lazio n° 1541

IL COORDINATORE PER LA SICUREZZA IN FASE DI PROGETTAZIONE:
Dott. Ing. Ambrogio Signorelli
Ordine degli Ingegneri della Provincia di Roma n° A31111

VISTO IL RESPONSABILE DEL PROCEDIMENTO
Dott. Ing. Luigi Muoio

IL RESPONSABILE DI PROGETTO:
Dott. Ing. Danilo PELLE
Iscrizione all'Albo n° A 3039
alla Sezione degli Ingegneri Civile A
- Settore civile e ambientale
ORDINE DEGLI INGEGNERI DELLA PROVINCIA DI REGGIO CALABRIA

CAVALCAVIA
CAVALCAVIA AL KM 15+818
Fasi costruttive

CODICE PROGETTO				NOME FILE	REVISIONE	SCALA:
PROGETTO	LIV. PROG.	N. PROG.		T01CV06STRPE01		
LO408Z	E	2101	CODICE ELAB.	T01CV06STRPE01	B	1:1000

REV.	DESCRIZIONE	DATA	REDATTO	VERIFICATO	APPROVATO
D					
C					
B	REVISIONE A SEGUITO DI RAPPORTO DI VERIFICA	NOVEMBRE 2021	RAGNUCCI	PELLE	GRANIERI
A	EMISSIONE	GIUGNO 2021	RAGNUCCI	PELLE	GRANIERI