PIANTA
SCALA 1:100

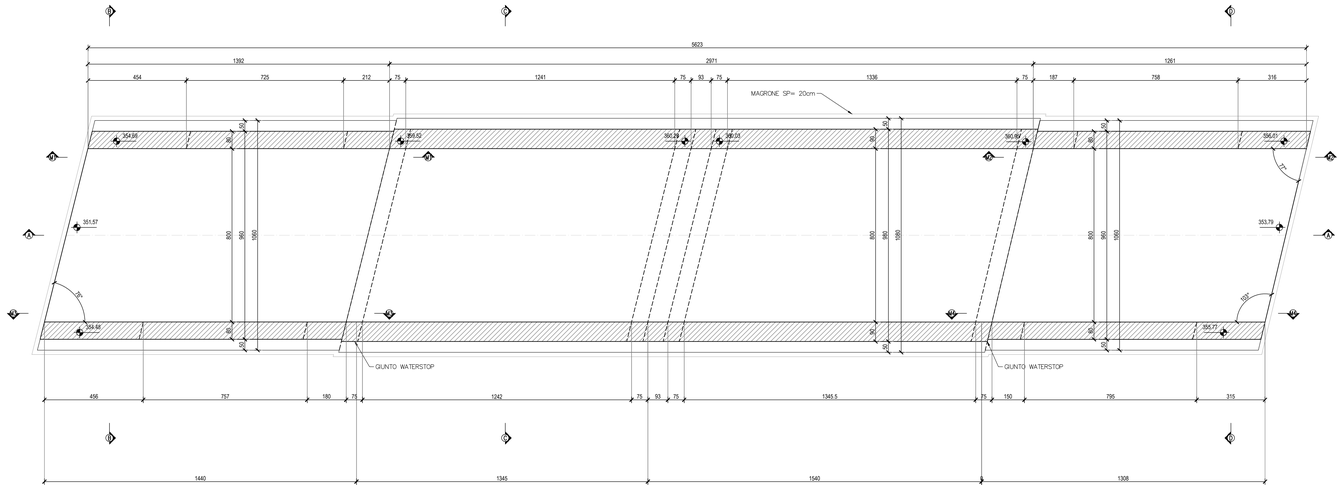

SEZIONE A-A
SCALA 1:100

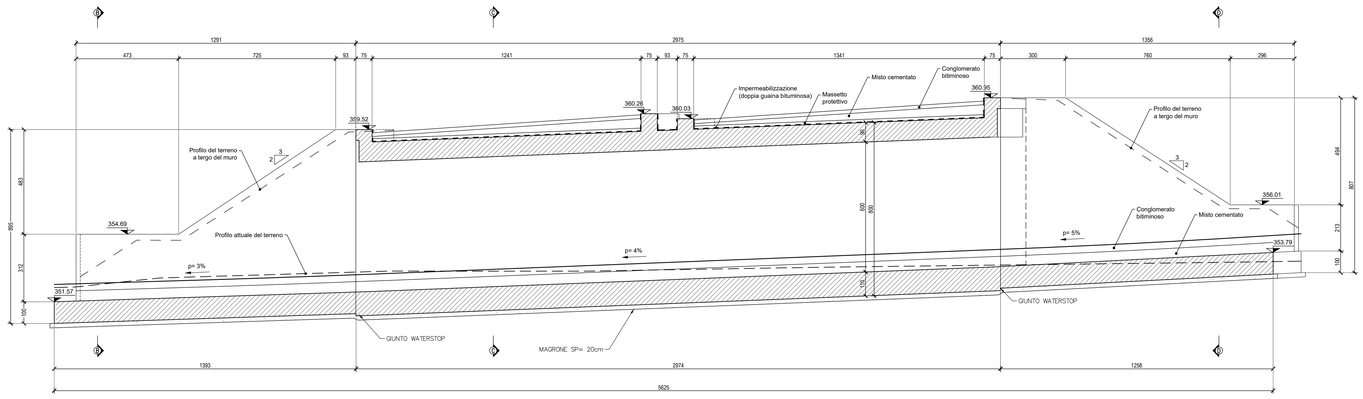

SEZIONE B-B
SCALA 1:50

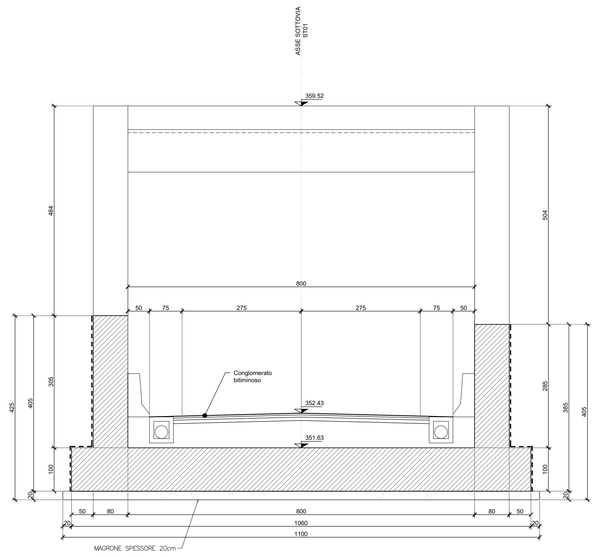

SEZIONE C-C
SCALA 1:50

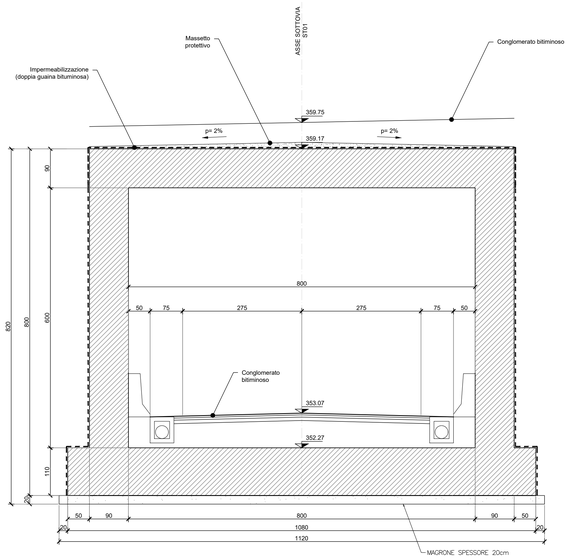

SEZIONE D-D
SCALA 1:50

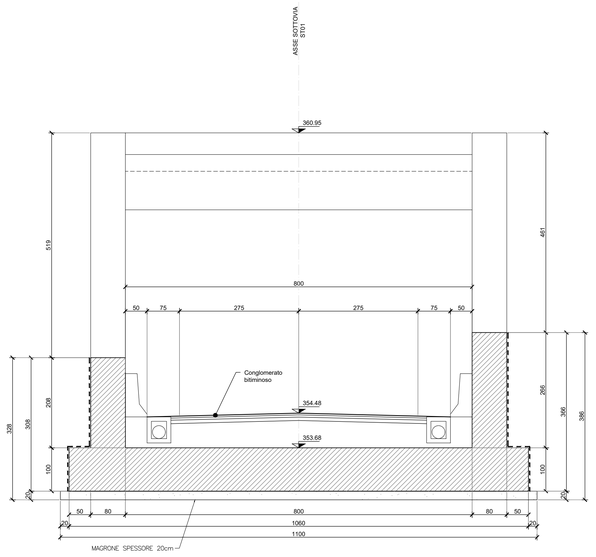

PIANTA CHIAVE

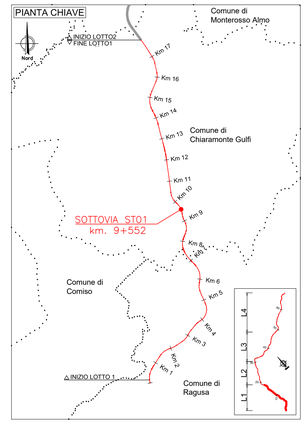

INQUADRAMENTO
SCALA 1:2000

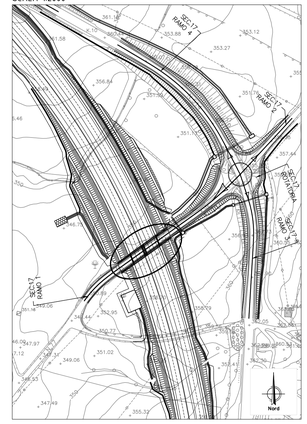

anas
GRUPPO FS ITALIANE

Direzione Progettazione e Realizzazione Lavori

ITINERARIO RAGUSA-CATANIA

Collegamento viario compreso tra lo Svincolo della S.S. 514 "di Chiaramonte" con la S.S. 115 e lo Svincolo della S.S. 194 "Ragusana"

LOTTO 1 - Dallo svincolo n. 1 sulla S.S. 115 (compreso) allo svincolo n. 3 sulla S.P. 5 (escluso)

PROGETTO ESECUTIVO — COD. PA895

PROGETTAZIONE: ATI SINTAGMA - GP INGEGNERIA - COOPROGETTI -GDG - ICARIA - OMNISERVICE

PROGETTISTA RESPONSABILE DELL'INTEGRAZIONE DELLE PRESTAZIONI SPECIALISTICHE:
Dott. Ing. Nando Granieri
Ordine degli Ingegneri della Prov. di Perugia n° A351

IL GEOLOGO:
Dott. Geol. Marco Leonardi
Ordine dei Geologi della Regione Lazio n° 1541

IL COORDINATORE PER LA SICUREZZA IN FASE DI PROGETTAZIONE:
Dott. Ing. Ambrogio Signorelli
Ordine degli Ingegneri della Provincia di Roma n° A35111

VISTO IL RESPONSABILE DEL PROCEDIMENTO
Dott. Ing. Luigi Mupo

IL GRUPPO DI PROGETTAZIONE:

MANDATARIA: Sintagma

Dott. Ing.	N.Granieri	Dott. Ing.	M.Abram
Dott. Ing.	G.Granieri	Dott. Ing.	M.Buonocore
Dott. Ing.	V.Truffini	Dott. Ing.	M.Briganti Botta
Dott. Arch.	A.Bracchini	Dott. Ing.	L.Gagliardini
Dott. Ing.	L.Nani	Dott. Geol.	G.Cerquiglini

MANDANTI:

GP INGEGNERIA	Dott. Ing.	G.Guiducci	G.Lodivello
	Dott. Ing.	A.Signorelli	G.Guastella
	Dott. Ing.	M.Pasquali	G.Lucchetti
	Dott. Ing.	A.Bassi	Dott. Ing. G.Parente
COOPROGETTI	Dott. Arch.	E.A.E.Cinni	Dott. Ing. L.Ragnacci
	Dott. Ing.	M.Piarulli	Dott. Arch. A.Sinati
	Dott. Arch.	P.Ghirelli	Archeol. M.G.Liseno
	Dott. Ing.	G.Tilli	
GEOSERVICE DESIGN GROUP	Dott. Ing.	G.Carlesimo	Dott. Ing. F.Alve
	Dott. Ing.	M.Cerquiglini	Dott. Ing. A.Salvemini
		C.Consorti	
ICARIA società di ingegneria	Dott. Ing.	V.Rotiesiani	Dott. Ing. G.Verno Suppiot
	Dott. Ing.	G.Puli	Dott. Ing. V.Punno
	Dott. Ing.	F.Macchioni	Geom. C.Sugaroni
OMNISERVICE	Dott. Ing.	P.Agnello	

IL RESPONSABILE DI PROGETTO:
Dott. Ing. Danilo PELLE
Iscrizione all'Albo n° A 3016
alla Sezione degli Ingegneri (Cat. A)
- Settore civile e ambientale

ORDINE DEGLI INGEGNERI DELLA PROVINCIA DI REGGIO CALABRIA

SOTTOVIA
SOTTOVIA AL KM 9+552
Carpenteria scatolare

CODICE PROGETTO		NOME FILE	REVISIONE	SCALA:
PROGETTO: LO408Z	LIV. PROG.: E	N. PROG.: 2101	TI1ST01STRCP01B	B	Varie
CODICE ELAB.: T01ST01STRCP01				

REV.	DESCRIZIONE	DATA	REDATTO	VERIFICATO	APPROVATO
D					
C					
B	REVISIONE PER ISTRUTTORIA ANAS	SETTEMBRE 2021	RAGNACCI	PELLE	GRANIERI
A	EMISSIONE	GIUGNO 2021	RAGNACCI	PELLE	GRANIERI