

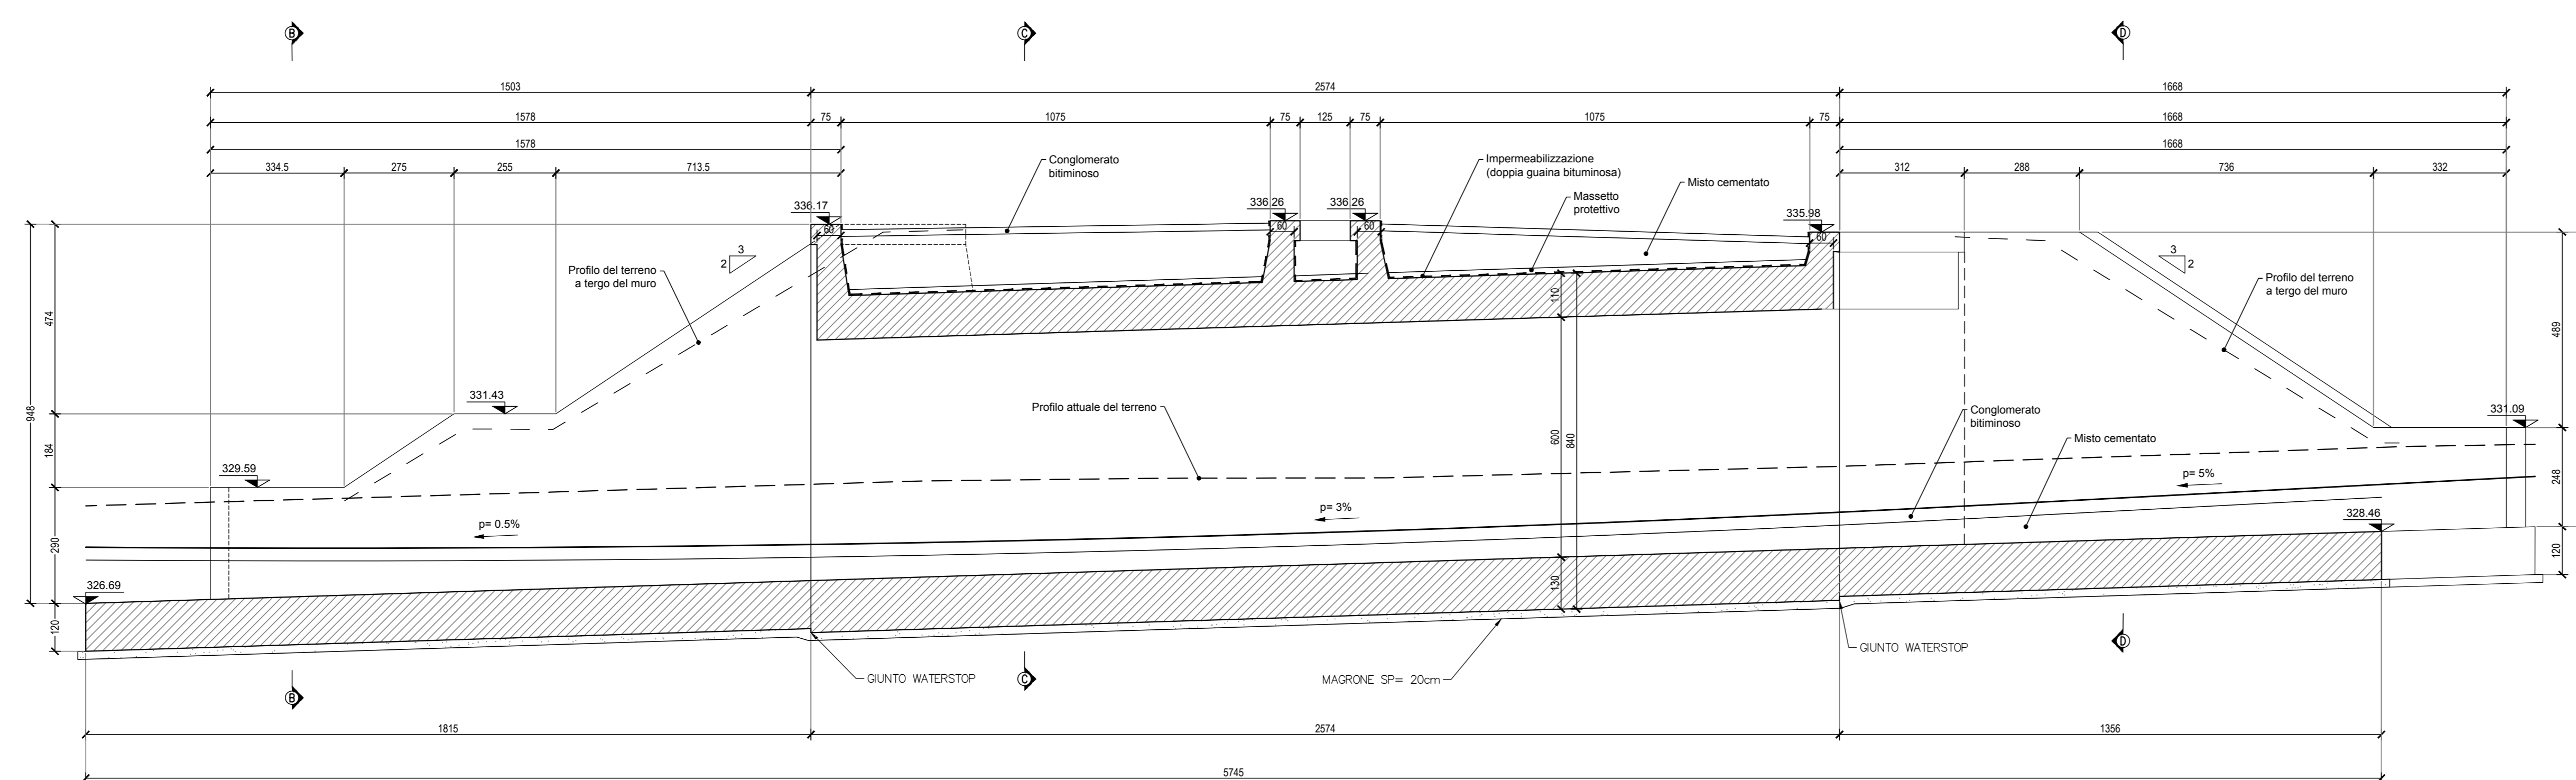



SEZIONE A-A  
SCALA 1:100

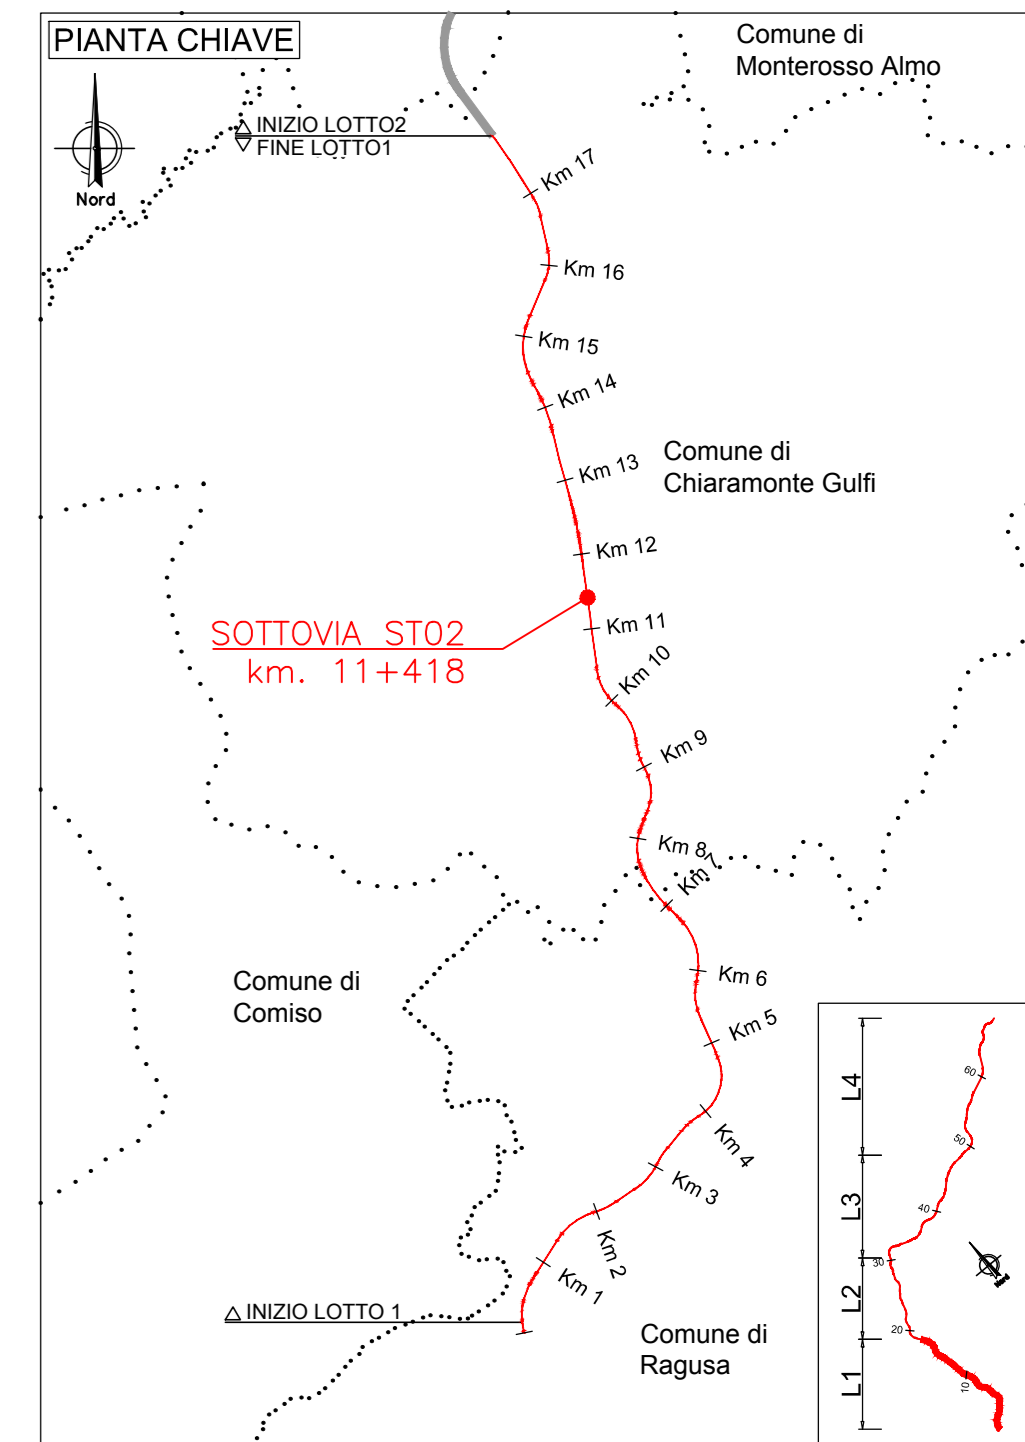

SEZIONE C-C  
SCALA 1:50

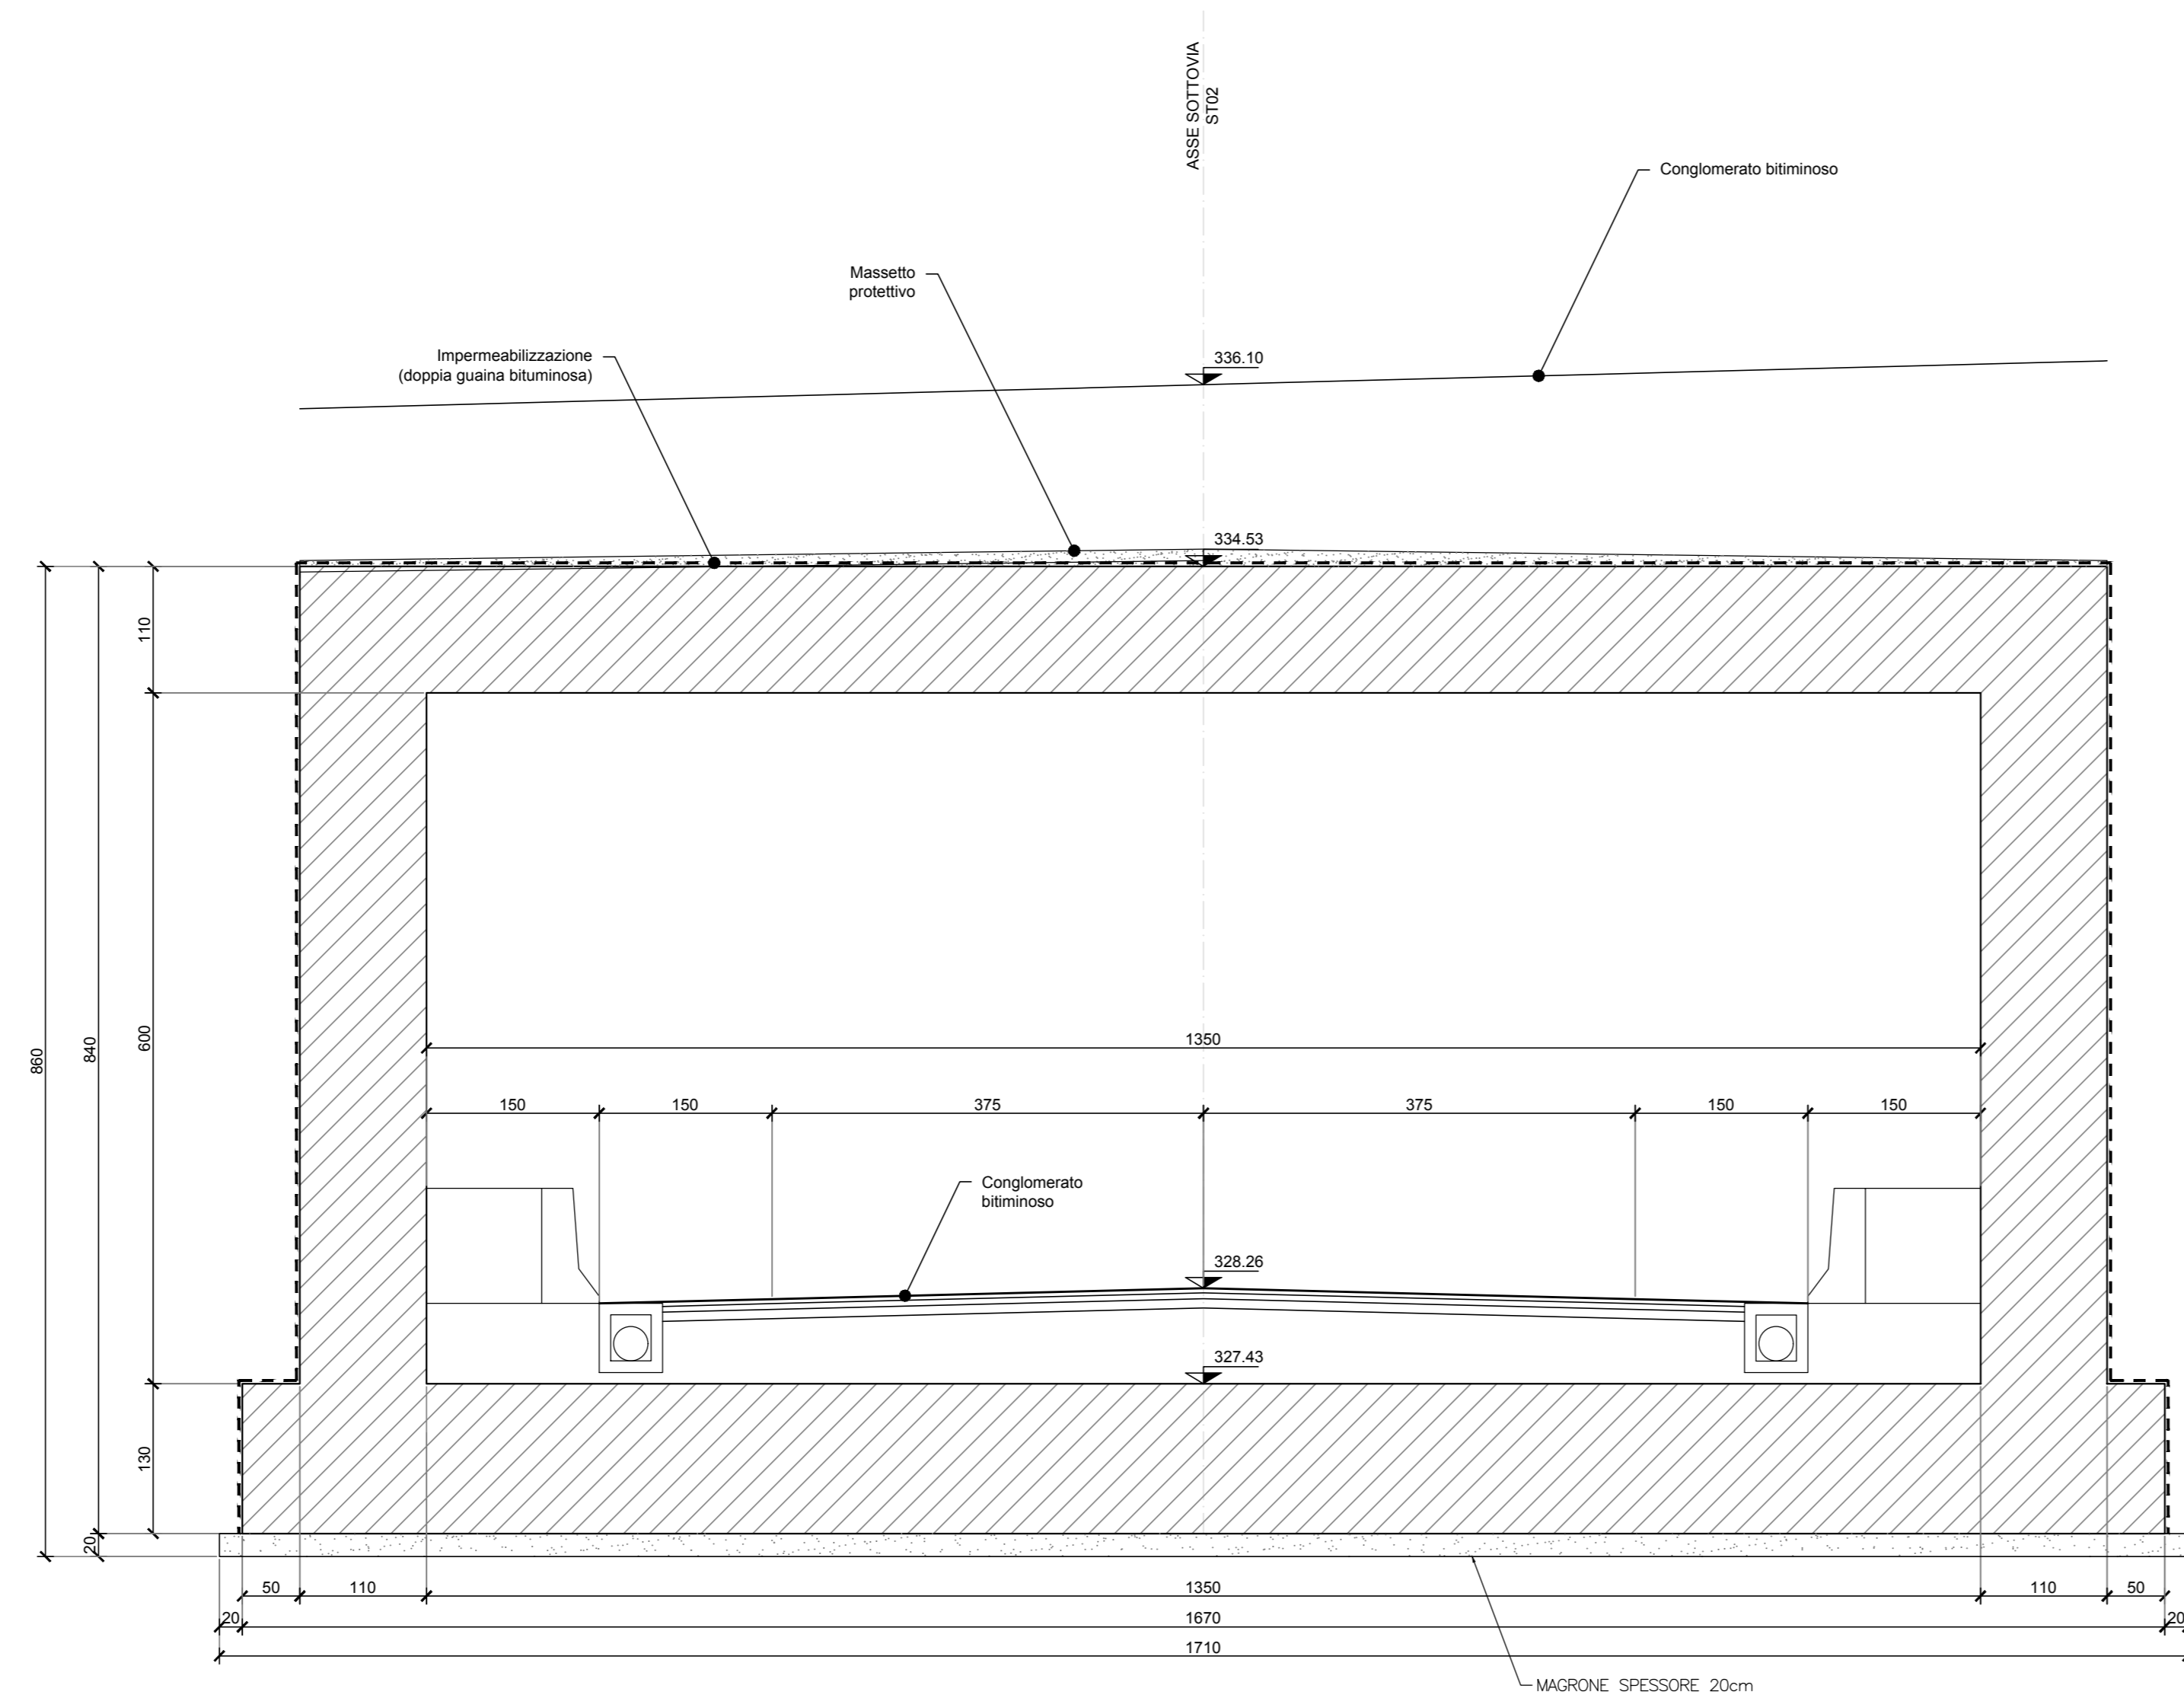

INQUADRAMENTO  
SCALA 1:2000

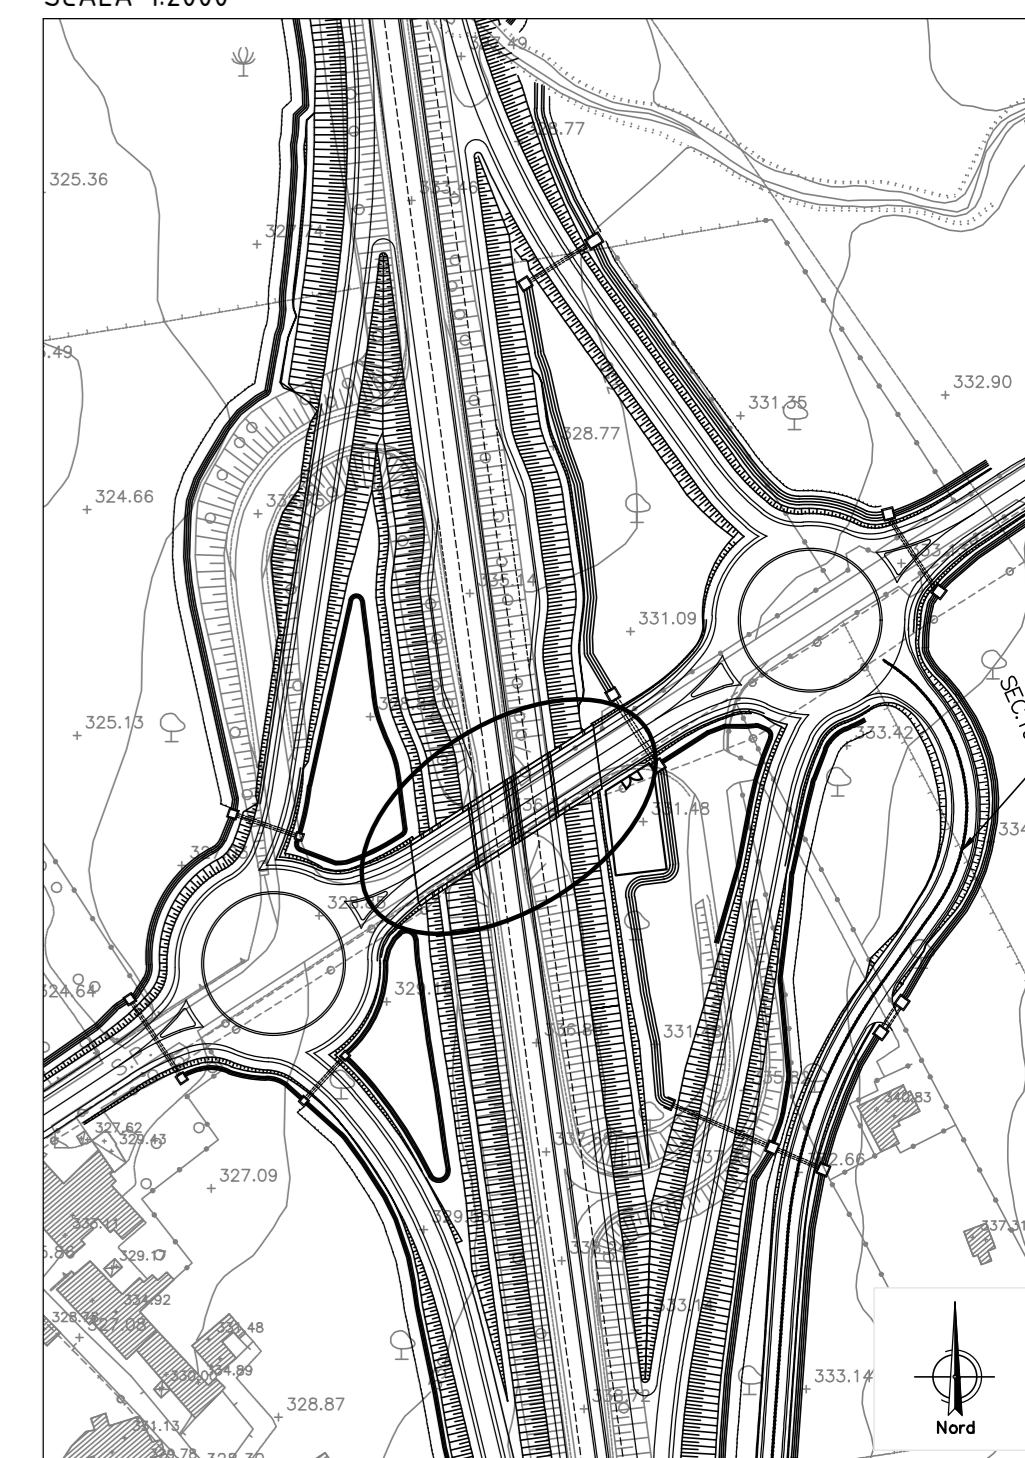

**sanas**  
GRUPPO FS ITALIANE

**Direzione Progettazione e Realizzazione Lavori**

**ITINERARIO RAGUSA-CATANIA**  
Collegamento viario compreso tra lo Svincolo della S.S. 514 "di Chiaramonte" con la S.S. 115 e lo Svincolo della S.S. 194 "Ragusana"  
LOTTO 1 - Dallo svincolo n. 1 sulla S.S. 115 (compreso) allo svincolo n. 3 sulla S.P. 5 (escluso)

**PROGETTO ESECUTIVO** COD. **PA895**

PROGETTAZIONE: ATI SINTAGMA - GP INGEGNERIA - COOPROGETTI - GDG - ICARIA - OMNISERVICE

PROGETTISTA RESPONSABILE DELL'INTEGRAZIONE DELLE PRESTAZIONI  
SPECIFICAZIONE:  
Dot. Ing. Nando Granieri  
Ordine degli Ingegneri della Prov. di Perugia n° 4351

IL GRUPPO DI PROGETTAZIONE:  
MANDATARIO:  
Sintagma  
Dot. Ing. N. Granieri  
Dot. Ing. F. Rossetti  
Dot. Ing. A. Bianchi  
Dot. Ing. A. Neri

MANDANTI:  
Sintagma  
Dot. Ing. G. Guasco  
Dot. Ing. A. Spavone  
Dot. Ing. M. Marretti  
Dot. Ing. M. Neri  
Dot. Arch. S. A.E. Cori  
Dot. Arch. M. Neri  
Dot. Ing. F. Di Neri  
Dot. Ing. F. Neri

IL GEOLOGICO:  
Dot. Geol. Marco Leonardi  
Ordine dei Geologi della Regione Lazio n° 2543

IL COORDINATORE PER LA SICUREZZA IN FASI DI PROGETTAZIONE:  
Dot. Ing. Ambrogio Signorelli  
Ordine degli Ingegneri della Provincia di Roma n° 435111

VISTO IL RESPONSABILE DEL PROCEDIMENTO  
Dot. Ing. Luigi Mupo

IL RESPONSABILE DI PROGETTO:  
Dot. Ing. **Dario PELLE**  
Ingegnere all'Albo n° 42838  
Via S. Maria Maddalena, 10  
00100 Roma

**SOTTOVIA**  
**SOTTOVIA AL KM 11+418**  
Carpenteria scatolare

CODICE PROGETTO	NOVE FILE	REVISIONE	SCALA:
PROGETTO	20151025/PRO/01/01		
LO408ZE2101	COOICE ELAB. T01ST02STRCP01	B	Varie
D			
C			
A	REVISIONE PER ISTRUTTORIA ANAS	SETTEMBRE 2015	INDAGNO
B			PELLE
A	EMMISSIONE	GIUGNO 2015	INDAGNO
REV.	DESCRIZIONE	DATA	REDATTO VERIFICATO APPROVATO