PIANTA
SCALA 1:100

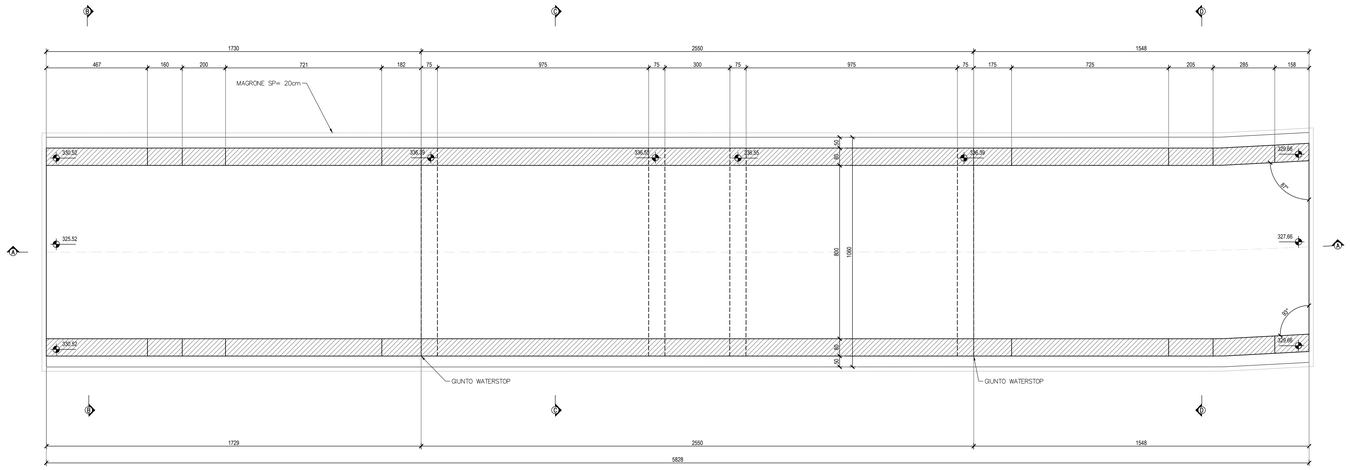

SEZIONE A-A
SCALA 1:100

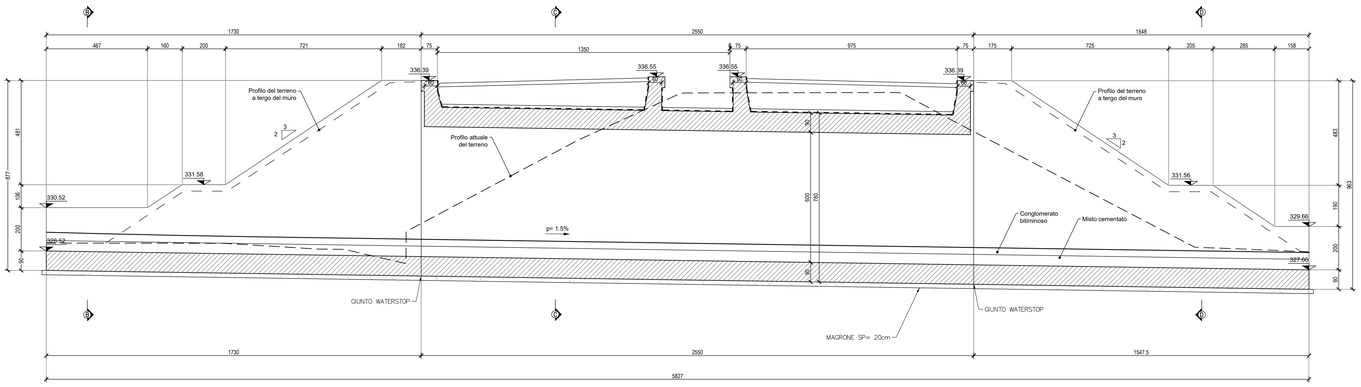

SEZIONE B-B
SCALA 1:50

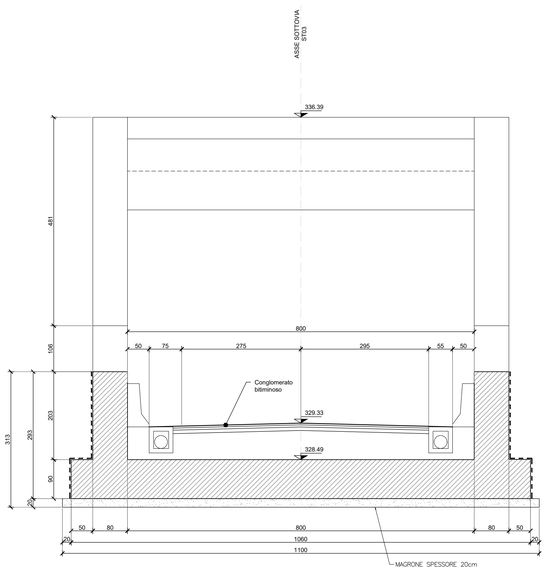

SEZIONE C-C
SCALA 1:50

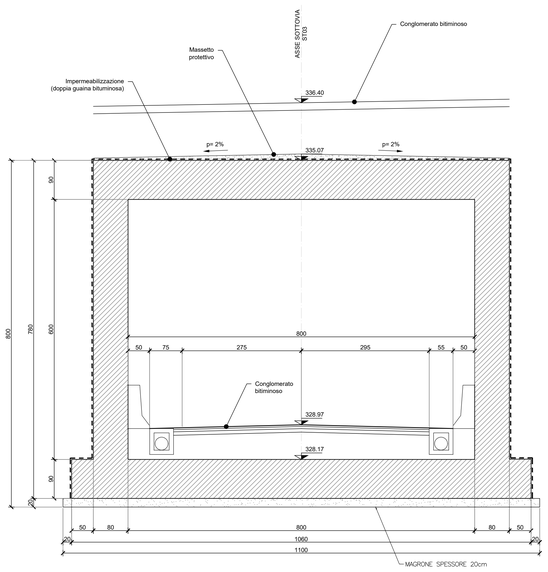

SEZIONE D-D
SCALA 1:50

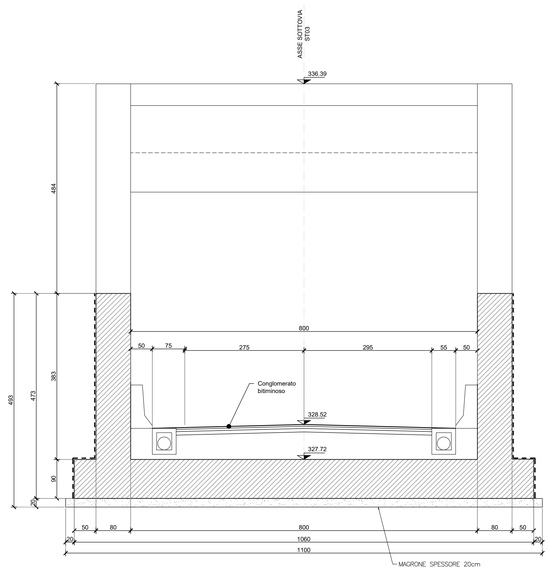

PIANTA CHIAVE

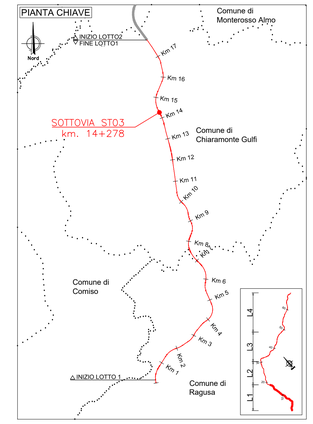

INQUADRAMENTO
SCALA 1:2000

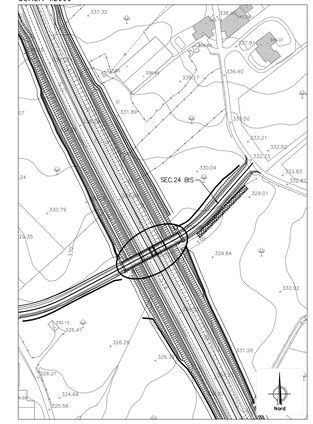

anas
GRUPPO FS ITALIANE

Direzione Progettazione e Realizzazione Lavori

ITINERARIO RAGUSA-CATANIA

Collegamento viario compreso tra lo Svincolo della S.S. 514 "di Chiaramonte" con la S.S. 115 e lo Svincolo della S.S. 194 "Ragusana"

LOTTO 1 - Dallo svincolo n. 1 sulla S.S. 115 (compreso) allo svincolo n. 3 sulla S.P. 5 (escluso)

PROGETTO ESECUTIVO

cod. PA895

PROGETTAZIONE: ATI SINTAGMA - GP INGEGNERIA - COOPROGETTI -GDG - ICARIA - OMNISERVICE

PROGETTISTA RESPONSABILE DELL'INTEGRAZIONE DELLE PRESTAZIONI SPECIALISTICHE:
Dott. Ing. Nando Granieri
Ordine degli Ingegneri della Prov. di Perugia n° A351

IL GRUPPO DI PROGETTAZIONE:
MANDATARIA: Sintagma

Dott. Ing.	N.Granieri	Dott. Ing.	M.Abram
Dott. Ing.	A.Granieri	Dott. Ing.	F.Francesco
Dott. Ing.	V.Truffini	Dott. Ing.	M.Brugant.Botta
Dott. Arch.	A.Brocchini	Dott. Ing.	L.Gagliardini
Dott. Ing.	L.Nani	Dott. Geol.	G.Cerquiglini

MANDANTI:

GP INGEGNERIA	Dott. Ing.	G.Guiducci	Dott. Ing. G.Lucibello
	Dott. Ing.	A.Signorelli	Dott. Arch. G.Guastella
	Dott. Ing.	A.Pierantoni	Dott. Ing. G.Pierantoni
	Dott. Ing.	A.Bela	Dott. Ing. G.Parente
COOPROGETTI	Dott. Arch.	E.A.E.Cirino	Dott. Ing. L.Ragnacci
	Dott. Ing.	M.Parelli	Dott. Arch. A.Sirac
	Dott. Arch.	P.Ghirelli	Archeol. M.G.Liseno
	Dott. Ing.	D.Pelle	
GEOLOGICAL DESIGN GROUP	Dott. Ing.	D.Carlaccini	Dott. Ing. F.Aloe
	Dott. Ing.	M.Cerquiglini	Dott. Ing. A.Salvemini
	Dott. Ing.	C.Consorti	
ICARIA società di ingegneria	Dott. Ing.	V.Rotieciari	Dott. Ing. G.Verre Supplizi
	Dott. Ing.	G.Puti	Dott. Ing. V.Piunno
	Dott. Ing.	F.Marchioni	Geom. C.Sugaroni
OMNISERVICE INGEGNERIA	Dott. Ing.	P.Agnello	

IL GEOLOGO:
Dott. Geol. Marco Leonardi
Ordine dei Geologi della Regione Lazio n° 1541

IL COORDINATORE PER LA SICUREZZA IN FASE DI PROGETTAZIONE:
Dott. Ing. Ambrogio Signorelli
Ordine degli Ingegneri della Provincia di Roma n° A351111

VISTO IL RESPONSABILE DEL PROCEDIMENTO
Dott. Ing. Luigi Mupo

IL RESPONSABILE DI PROGETTO:
Dott. Ing. Danilo PELLE
Iscrizione all'Albo n° A 3535
alla Sezione degli Ingegneri (cod. A)
- Settore civile e ambientale
ORDINE DEGLI INGEGNERI DELLA PROVINCIA DI REGGIO CALABRIA

SOTTOVIA
SOTTOVIA AL KM 14+278
Carpenteria scatolare e muri

CODICE PROGETTO				NOME FILE	REVISIONE	SCALA:
PROGETTO	LIV. PROG.	N. PROG.		T01ST03STRCP01		
LO408Z	E	2101	CODICE ELAB.	T01ST03STRCP01	B	Varie

REV.	DESCRIZIONE	DATA	REDATTO	VERIFICATO	APPROVATO
D					
C					
B	REVISIONE PER ISTRUTTORIA ANAS	SETTEMBRE 2021	RAGNACCI	PELLE	GRANIERI
A	EMISSIONE	GIUGNO 2021	RAGNACCI	PELLE	GRANIERI