




PIANTA
SCALA 1:100

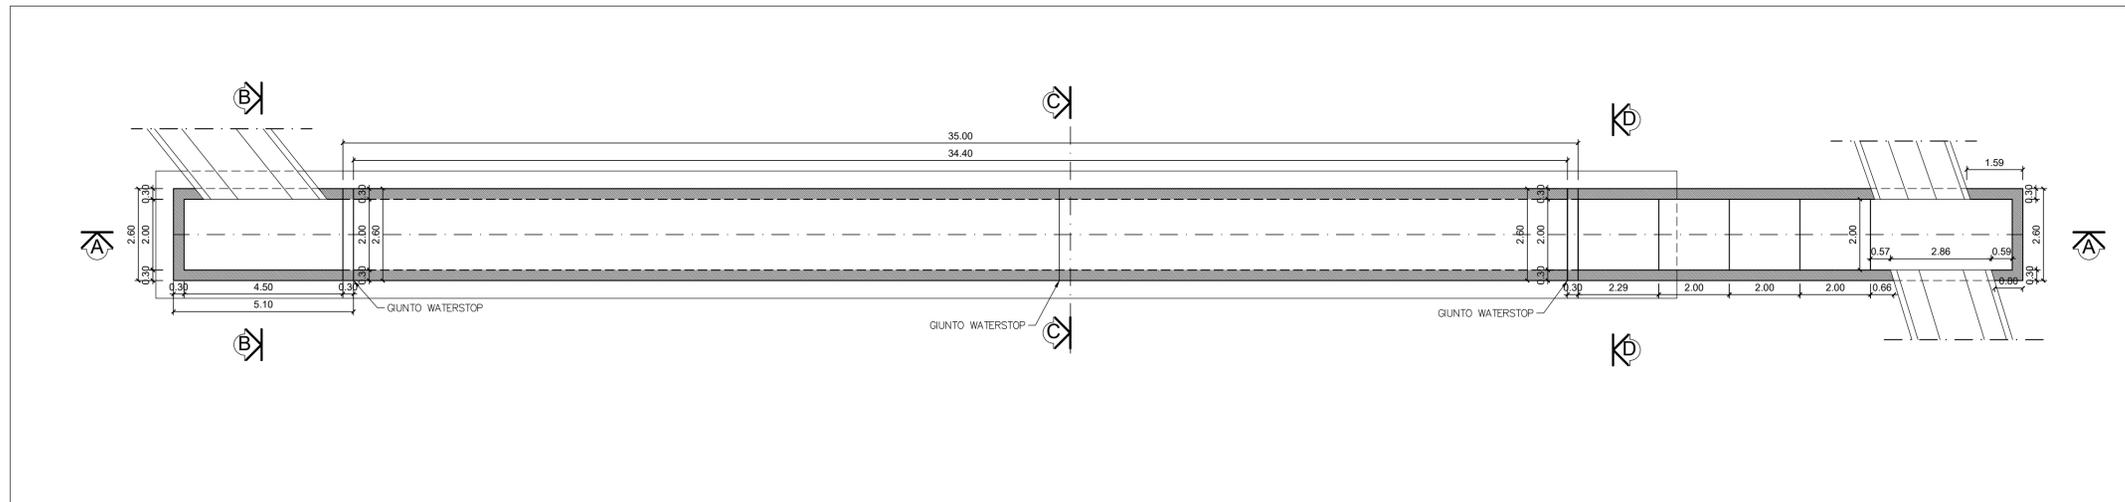


SEZIONE A-A
SCALA 1:100

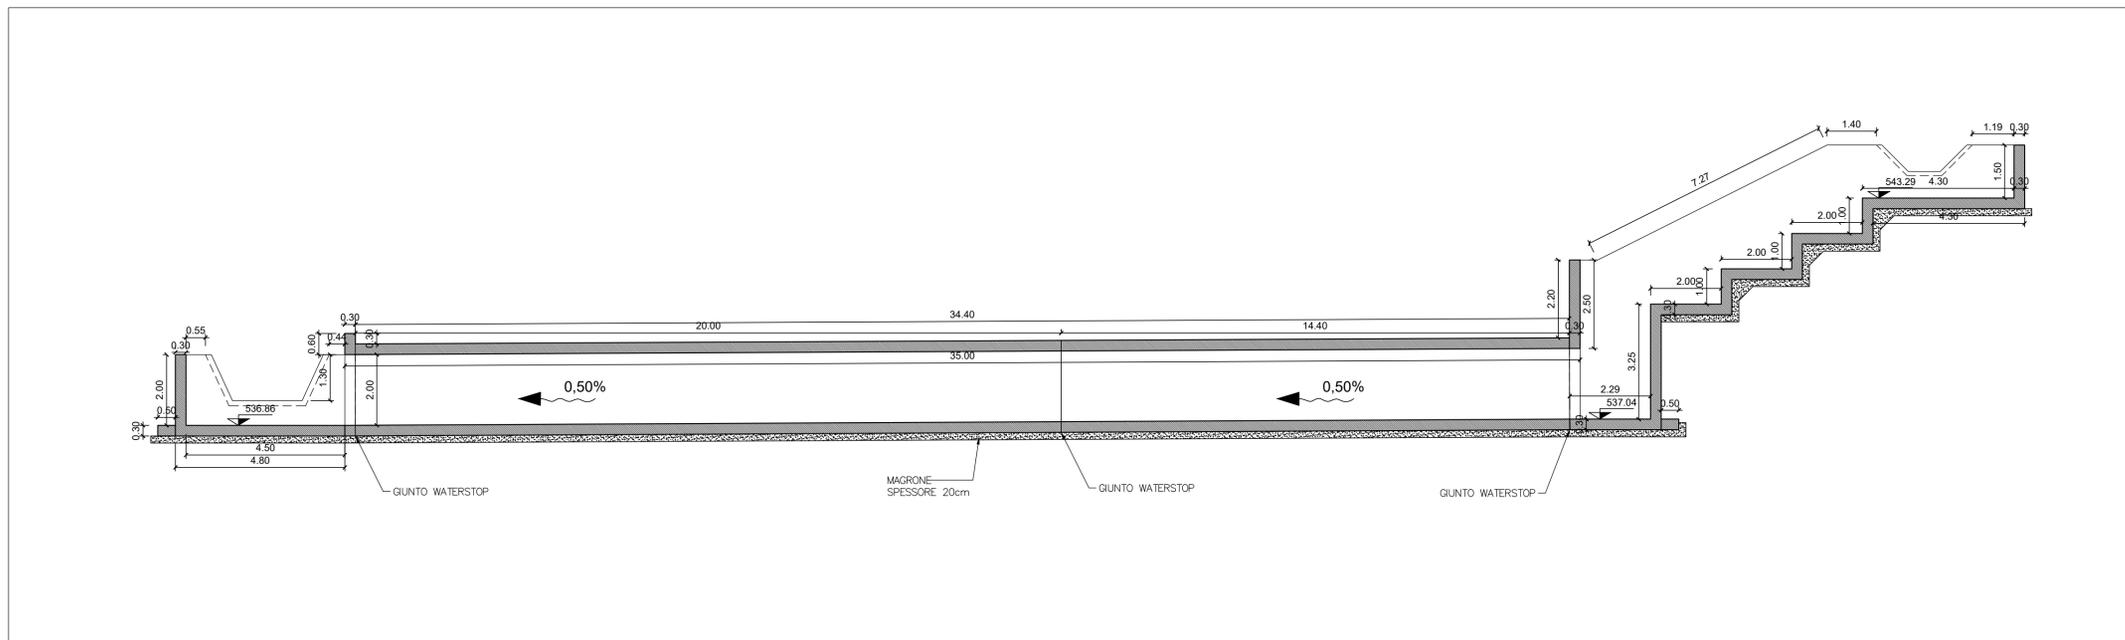



SEZIONE B-B
SCALA 1:50

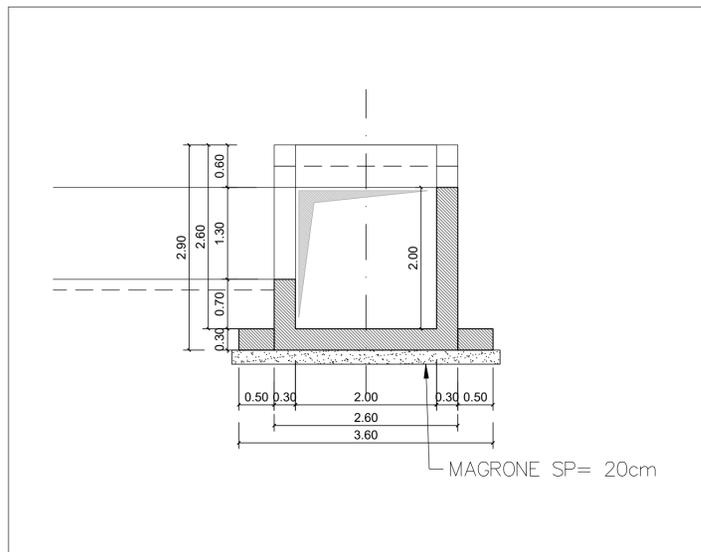

SEZIONE C-C
SCALA 1:50

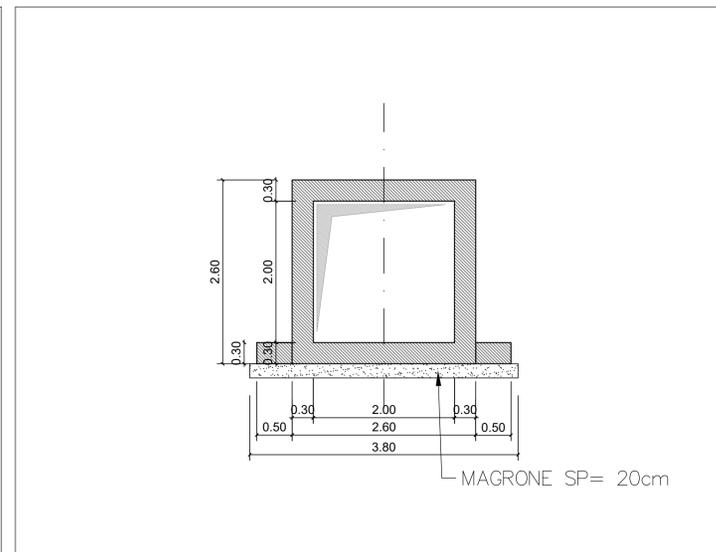

SEZIONE D-D
SCALA 1:50

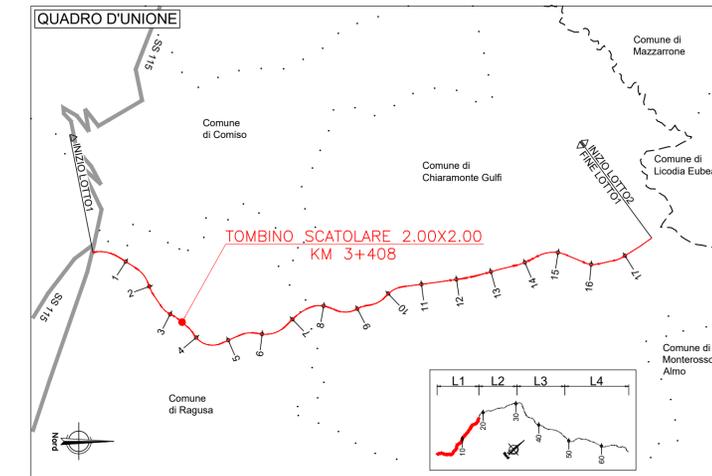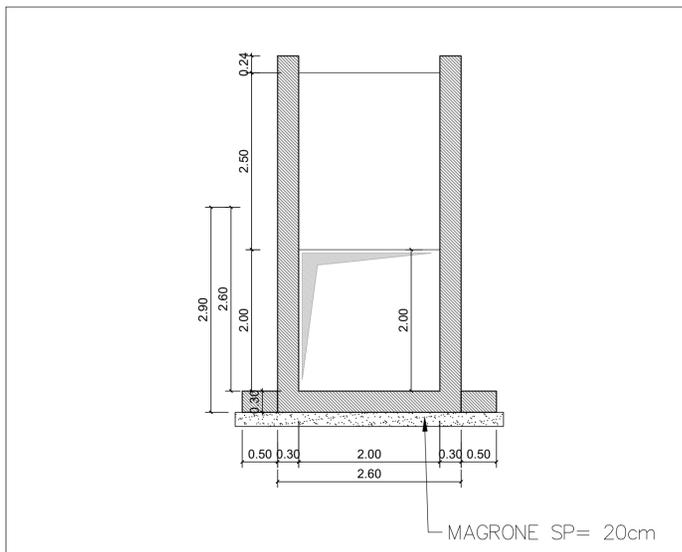

- NOTE:
- 1) Il copriferro nominale deve essere sempre non minore di 5cm
 - 2) La sovrapposizione delle armature, ove non espressamente indicato, deve avere una lunghezza minima di 50 diametri
 - 3) Per la tabella materiali fare riferimento all'elaborato specifico "T01EG04GENSC01"

sanas
GRUPPO FS ITALIANE

Direzione Progettazione e Realizzazione Lavori

ITINERARIO RAGUSA-CATANIA
Collegamento viario compreso tra lo Svincolo della S.S. 514 "di Chiaramonte" con la S.S. 115 e lo Svincolo della S.S. 194 "Ragusana"
LOTTO 1 - Dallo svincolo n. 1 sulla S.S. 115 (compreso) allo svincolo n. 3 sulla S.P. 5 (escluso)

PROGETTO ESECUTIVO COD. PA895

PROGETTAZIONE: ATI SINTAGMA - GP INGEGNERIA - COOPROGETTI - GDG - ICARIA - OMNISERVICE

PROGETTISTA RESPONSABILE DELL'INTEGRAZIONE DELLE PRESTAZIONI SPECIALISTICHE:
Dott. Ing. Nando Granieri
Ordine degli Ingegneri della Prov. di Perugia n° A351

MANDATARIA:
Sintagma
Dott. Ing. N. Granieri, Dott. Ing. M. Abram, Dott. Ing. F. Durastanti, Dott. Ing. F. Guastella, Dott. Ing. M. Birgatti Botta, Dott. Arch. A. Braschi, Dott. Ing. L. Gaillardini, Dott. Ing. L. Nani, Dott. Geol. G. Cerquiglini

MANDANTI:
GP INGENNERIA, COOPROGETTI, GDG, ICARIA, OMNISERVICE
Dott. Ing. G. Guaducci, Dott. Arch. G. Lucibello, Dott. Ing. A. Signorelli, Dott. Geol. G. Moscatelli, Dott. Ing. A. Bala, Dott. Arch. M. Leonardi, Dott. Ing. E. A. E. Crimi, Dott. Ing. L. Ragnacci, Dott. Arch. M. Panfilì, Dott. Arch. A. Strati, Dott. Arch. P. Ghirelli, Dott. Arch. D. Pelle, Architet. M. G. Liseno

IL GEOLOGO:
Dott. Geol. Marco Leonardi
S. Saccioni
Ordine dei Geologi della Regione Lazio n° 1541

IL COORDINATORE PER LA SICUREZZA IN FASE DI PROGETTAZIONE:
Dott. Ing. Ambrogio Signorelli
Ordine degli Ingegneri della Provincia di Roma n° A35111

VISTO IL RESPONSABILE DEL PROCEDIMENTO
Dott. Ing. Luigi Mupo

IL GRUPPO DI PROGETTAZIONE:
Dott. Ing. P. Agnello

IL RESPONSABILE DI PROGETTO:
Dott. Ing. Danilo PELLE
iscrizione all'Albo n° A3536
alla Sezione degli Ingegneri S.P.A.
- Settore civile e ambientale -
ORDINE DEGLI INGEGNERI DELLA PROVINCIA DI REGGIO CALABRIA

OPERE D'ARTE MINORI
TOMBINO SCATOLARE 2.00X2.00 - AL KM 3+408
Carpenterie

CODICE PROGETTO		NOME FILE		REVISIONE	SCALA:
PROGETTO	LEV. PROG.	N. PROG.	T01TMO5TRCP01		
LO408Z	E	2101	T01TMO5TRCP01	B	1:50
D					
C					
B	REVISIONE A SEGUITO DI RAPPORTO DI VERIFICA	NOVEMBRE 2021	INGANCO	PELLE	GRANIERI
A	EMISSIONE	GIUGNO 2021	INGANCO	PELLE	GRANIERI
REV.	DESCRIZIONE	DATA	REDATTO	VERIFICATO	APPROVATO