




PIANTA  
SCALA 1:100

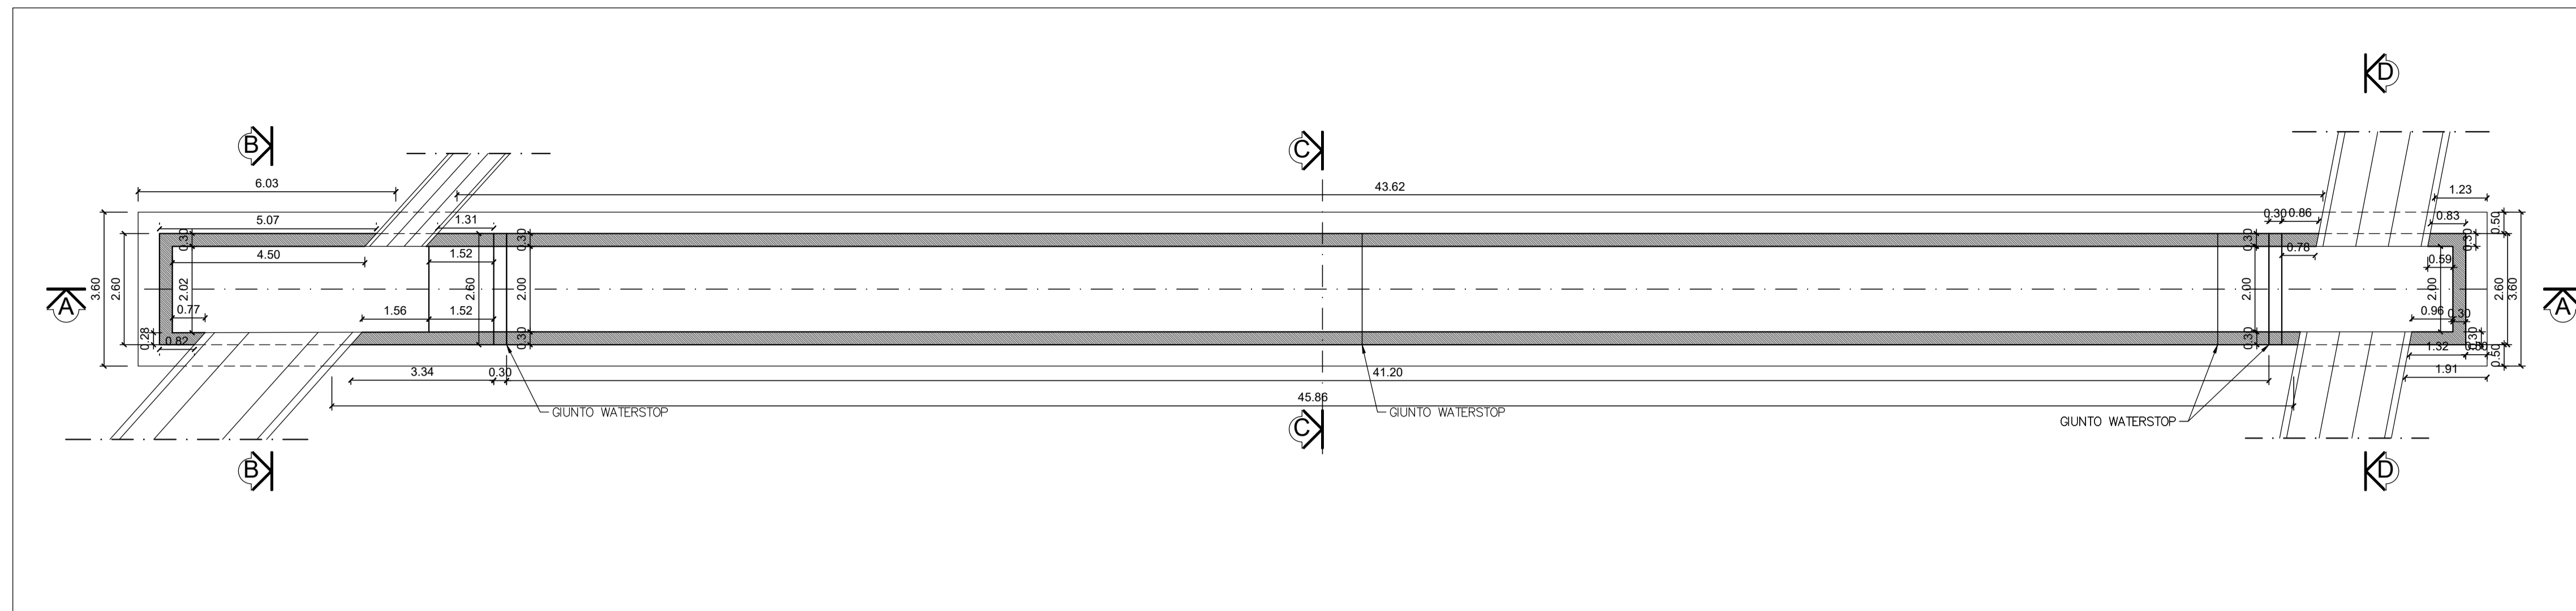


SEZIONE A-A  
SCALA 1:100

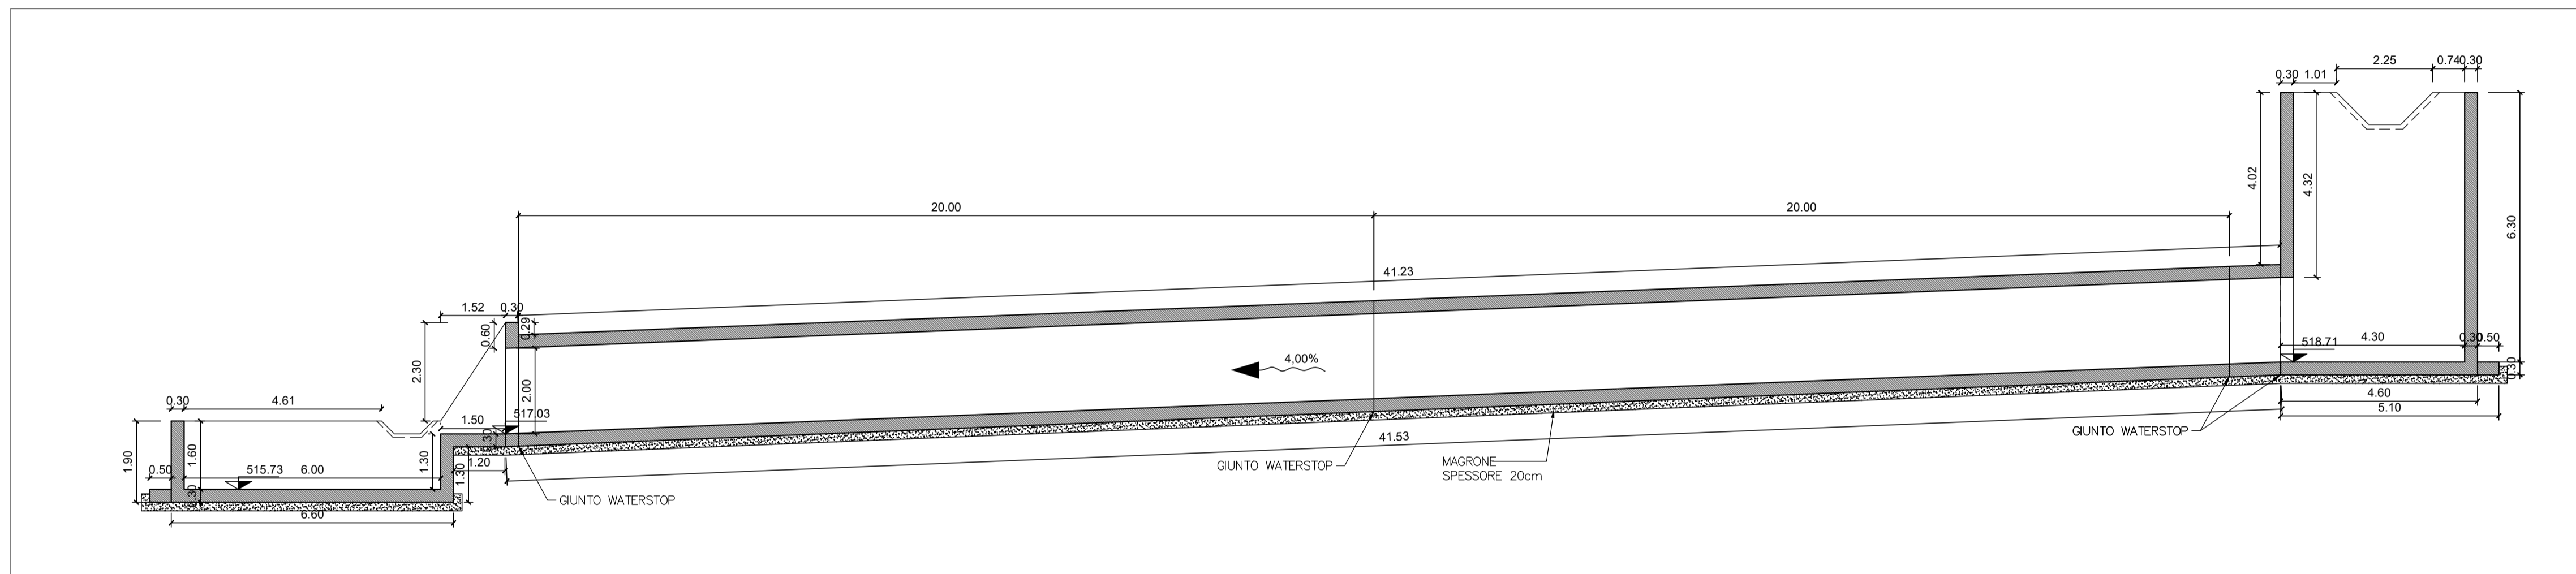



SEZIONE B-B  
SCALA 1:50

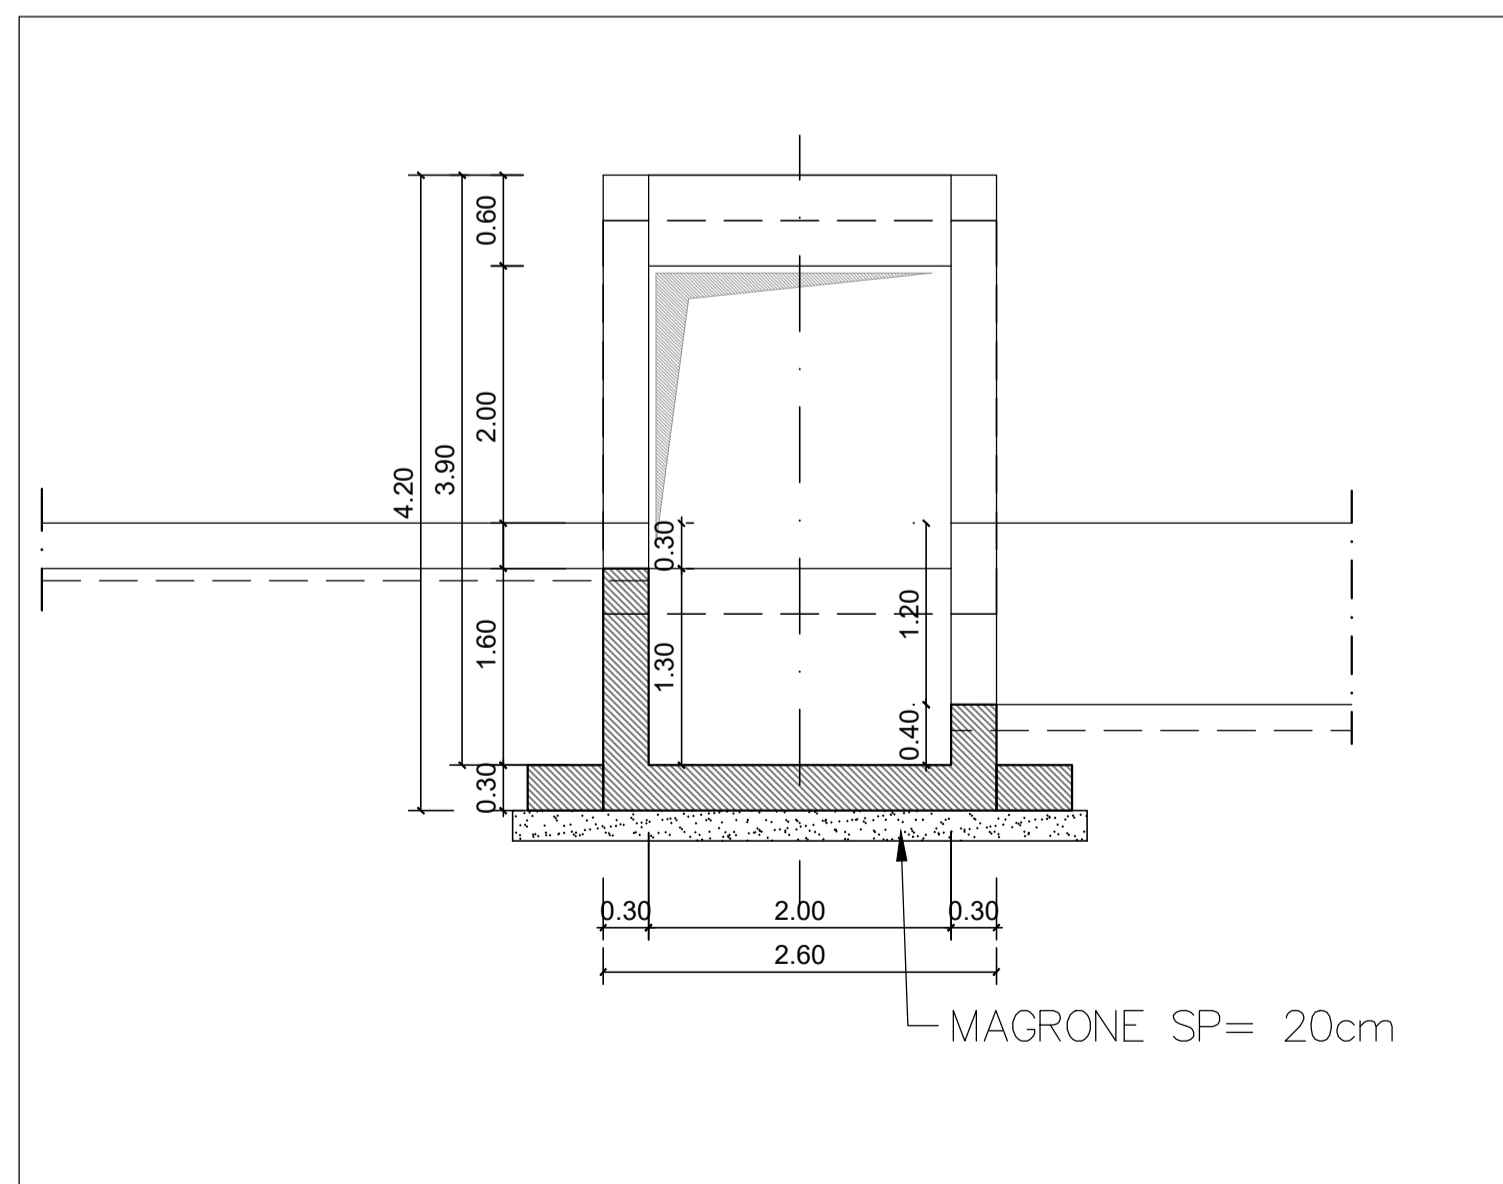

SEZIONE C-C  
SCALA 1:50

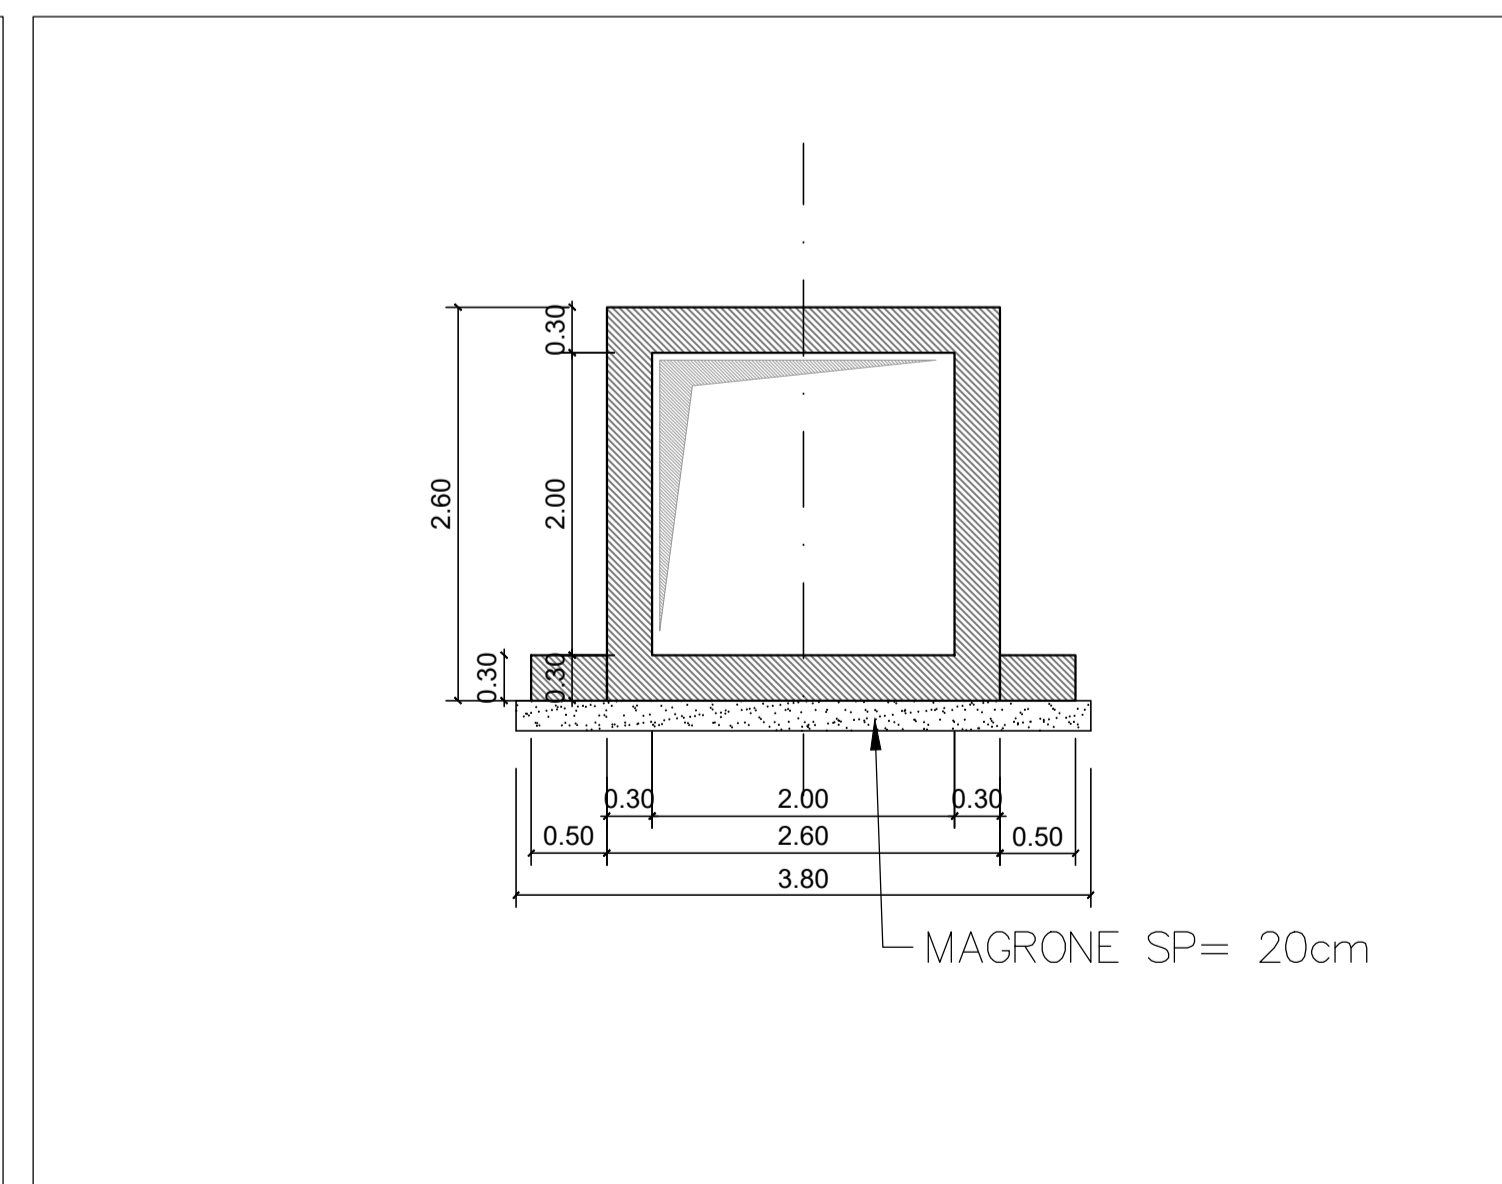

SEZIONE D-D  
SCALA 1:50

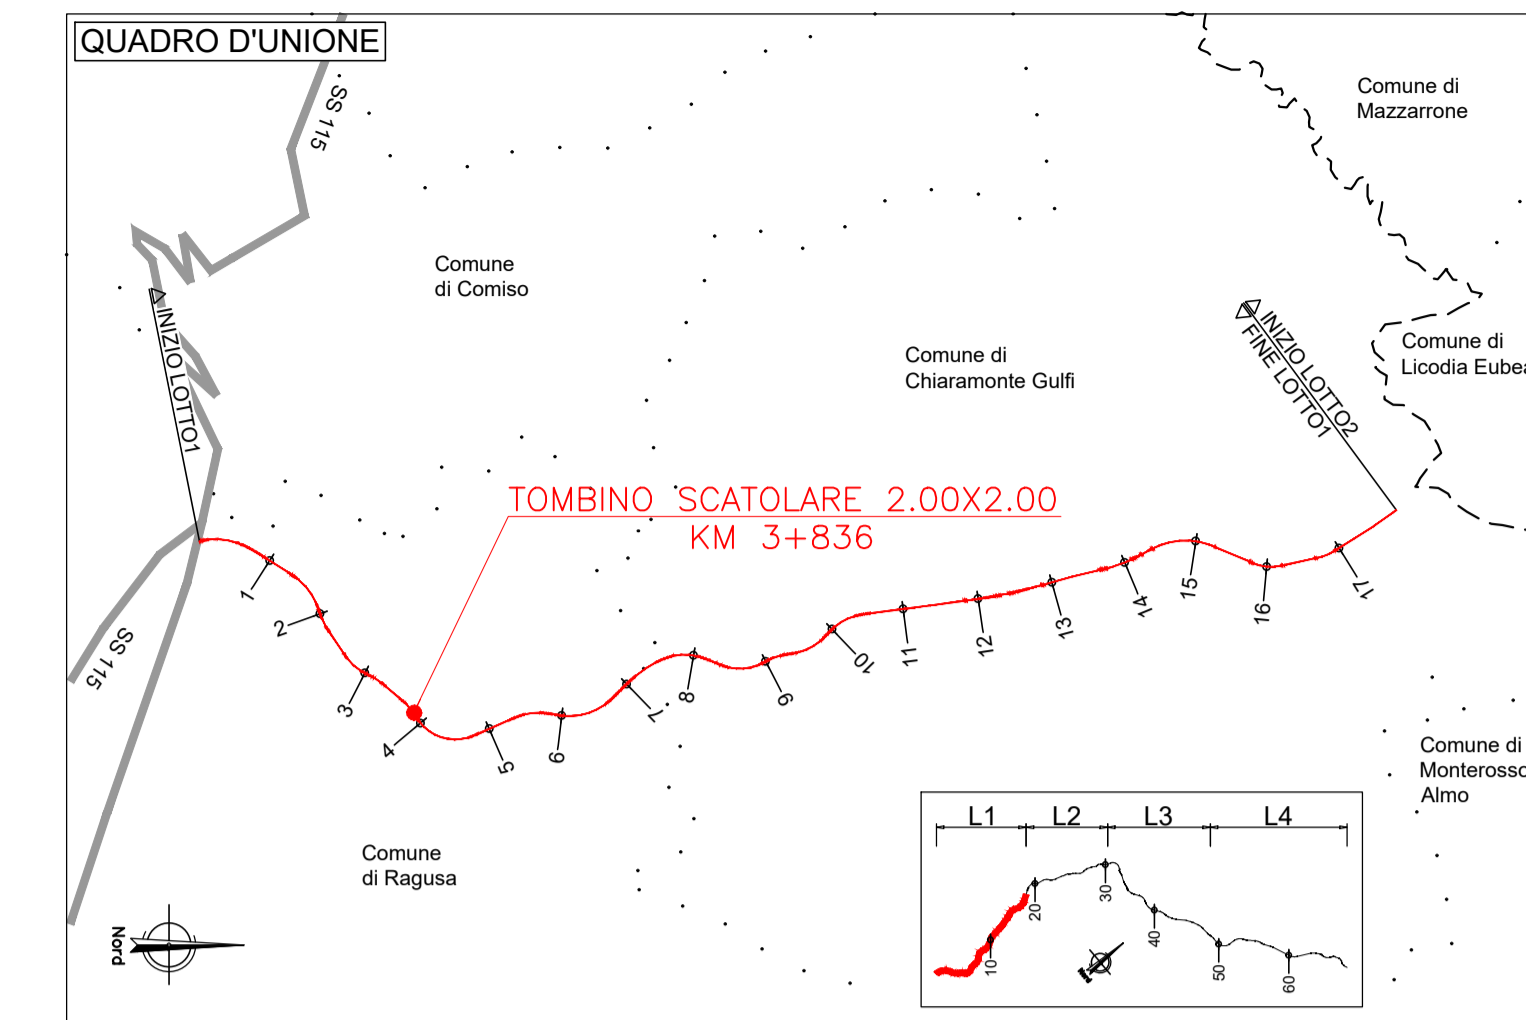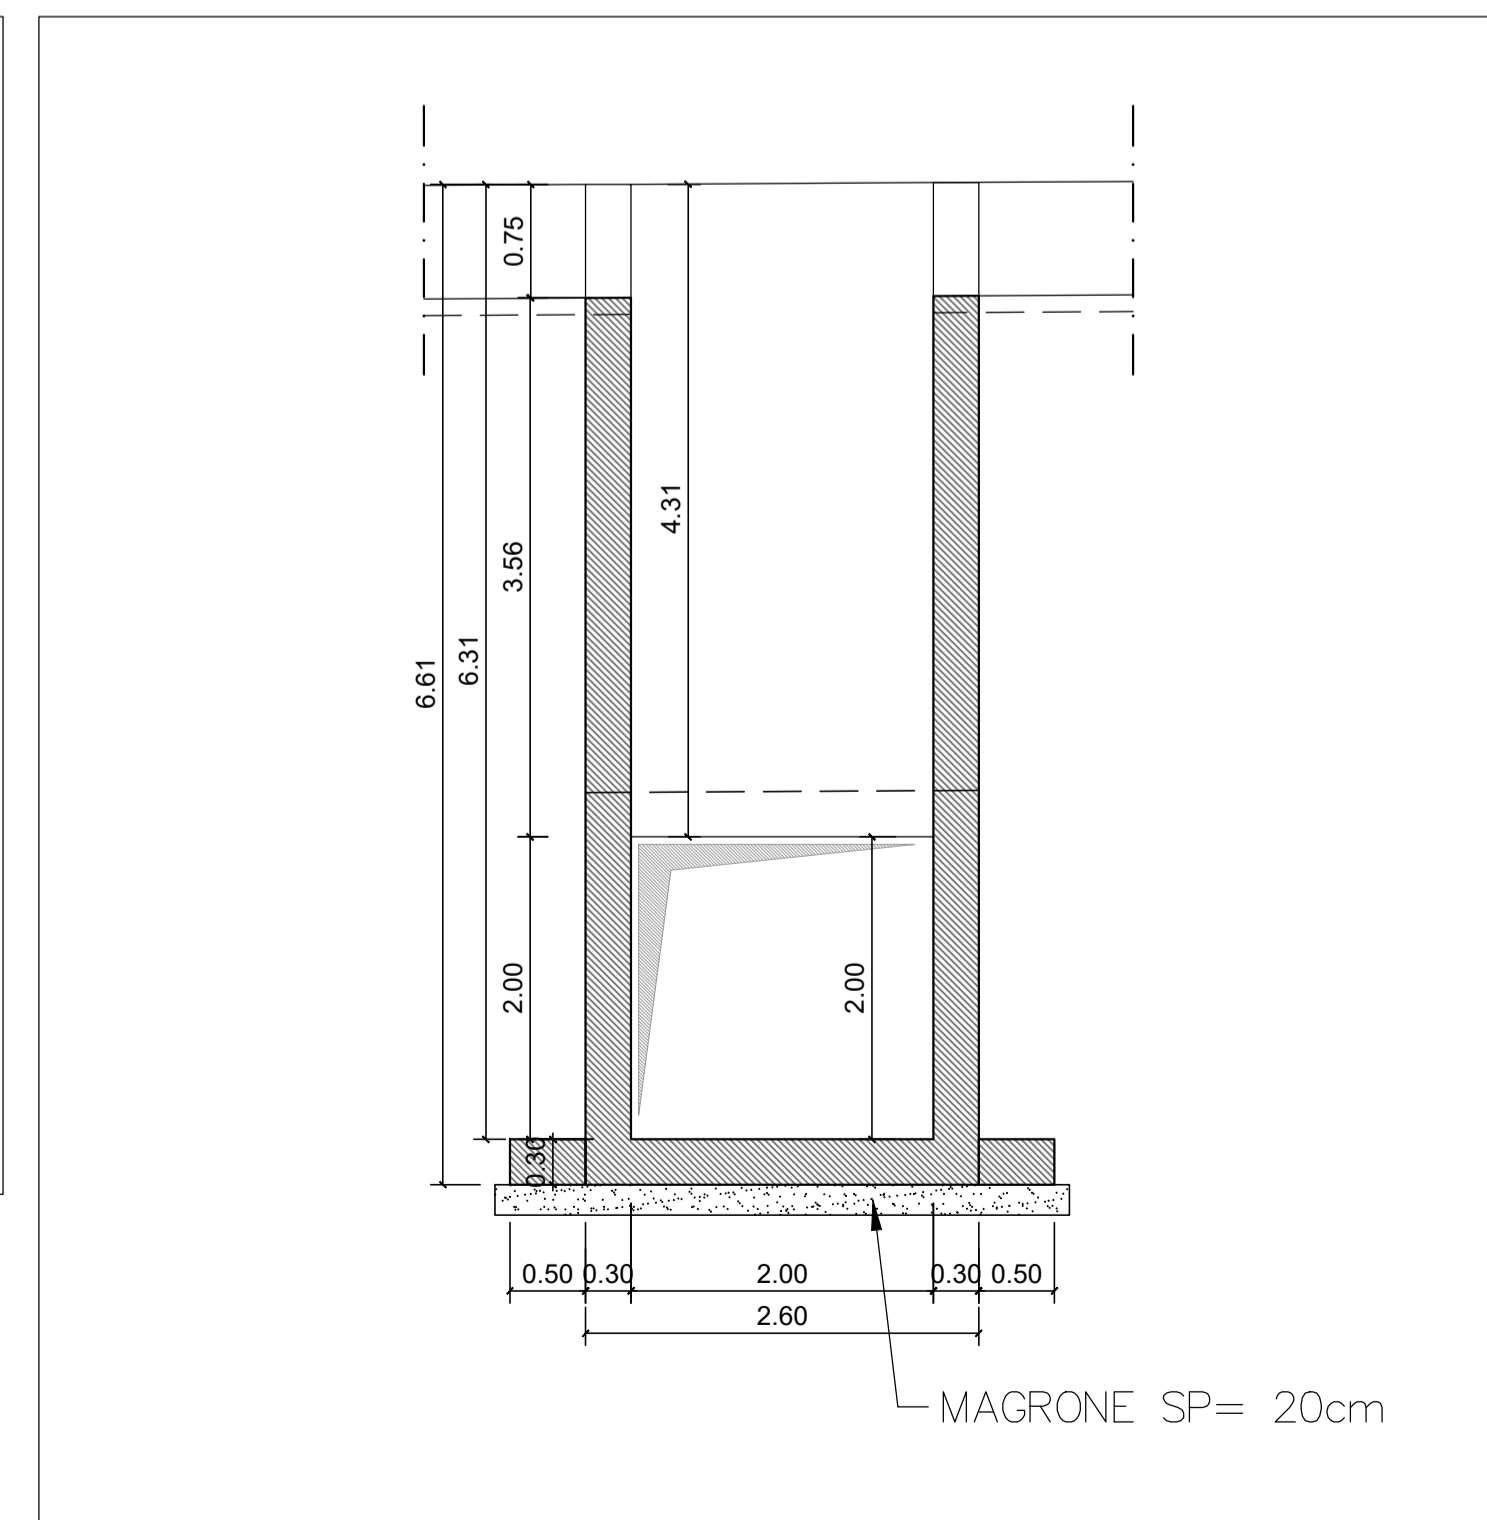

NOTE:

- 1) Il coprifermo nominale deve essere sempre non minore di 5cm
- 2) La sovrapposizione delle armature, ove non espressamente indicato, deve avere una lunghezza minima di 50 diametri
- 3) Per la tabella materiali fare riferimento all'elaborato specifico "T01EG04GENSC01"



Direzione Progettazione e Realizzazione Lavori

**ITINERARIO RAGUSA-CATANIA**  
Collegamento viario compreso tra lo Svincolo della S.S. 514 "di Chiamonte" con la S.S. 115 e lo Svincolo della S.S. 194 "Ragusana"  
LOTTO 1 - Dallo svincolo n. 1 sulla S.S. 115 (compreso) allo svincolo n. 3 sulla S.P. 5 (escluso)

PROGETTO ESECUTIVO

COD. PA895

PROGETTAZIONE: ATI SINTAGMA - GP INGEGNERIA - COOPROGETTI - GDG - ICARIA - OMNISERVICE

<p>PROGETTISTA RESPONSABILE DELL'INTEGRAZIONE DELLE PRESTAZIONI SPECIALISTICHE: Dott. Ing. Nando Granieri Ordine degli Ingegneri della Prov. di Perugia n° A351</p>	<p>IL GRUPPO DI PROGETTAZIONE:</p> <p>MANDATARIA: intagma</p> <p>MANDANTI: GPI INGEGNERIA G. Guadagni Dott. Ing. G. Guadagni Dott. Arch. A. Bala Dott. Arch. E. A. G. Crimi Dott. Arch. M. Panfilo Dott. Arch. P. Orsini Dott. Ing. D. Pelle</p>
<p>IL GEOLOGO: Dott. Geol. Marco Leonardi Ordine dei Geologi della Regione Lazio n° 1541</p>	<p>Dott. Ing. G. Lucibello Dott. Arch. G. Guastella Dott. Geol. M. Leonardi Dott. Ing. G. Parente Dott. Arch. L. Ragazzi Dott. Arch. A. Strati Architect. M. G. Liseno</p>
<p>IL COORDINATORE PER LA SICUREZZA IN FASE DI PROGETTAZIONE: Dott. Ing. Ambrogio Spionelli Ordine degli Ingegneri della Provincia di Roma n° A35111</p>	<p>Dott. Ing. D. Caraccioli Dott. Ing. S. Scaroni Dott. Ing. C. Consorti</p> <p>Dott. Ing. F. Aloe Dott. Ing. A. Salverini</p>
<p>VISTO IL RESPONSABILE DEL PROCEDIMENTO Dott. Ing. Luigi Mupo</p>	<p>IL RESPONSABILE DI PROGETTO: <b>Dott. Ing. Danilo PELLE</b> iscrizione all'Albo n° A3536 alla Sezione degli Ingegneri della Provincia di Reggio Calabria</p>

OPERE D'ARTE MINORI  
TOMBINO SCATOLARE 2.00X2.00 - AL KM 3+836  
Carpenterie

CODICE PROGETTO	NOME FILE	REVISIONE	SCALA:
PROGETTO	T01TMO7STRCP01		
LEV. MOD.			
N. PROG.			
LO408Z E 2101	CODICE ELAB. T01TMO7STRCP01	B	1:50
D			
C			
B	REVISIONE A SEGUITO DI RAPPORTO DI VERIFICA	NOVEMBRE 2021	INGNACCI PELLE GRANIERI
A	EMISSIONE	GIUGNO 2021	INGNACCI PELLE GRANIERI
REV.	DESCRIZIONE	DATA	REDATTO VERIFICATO APPROVATO