

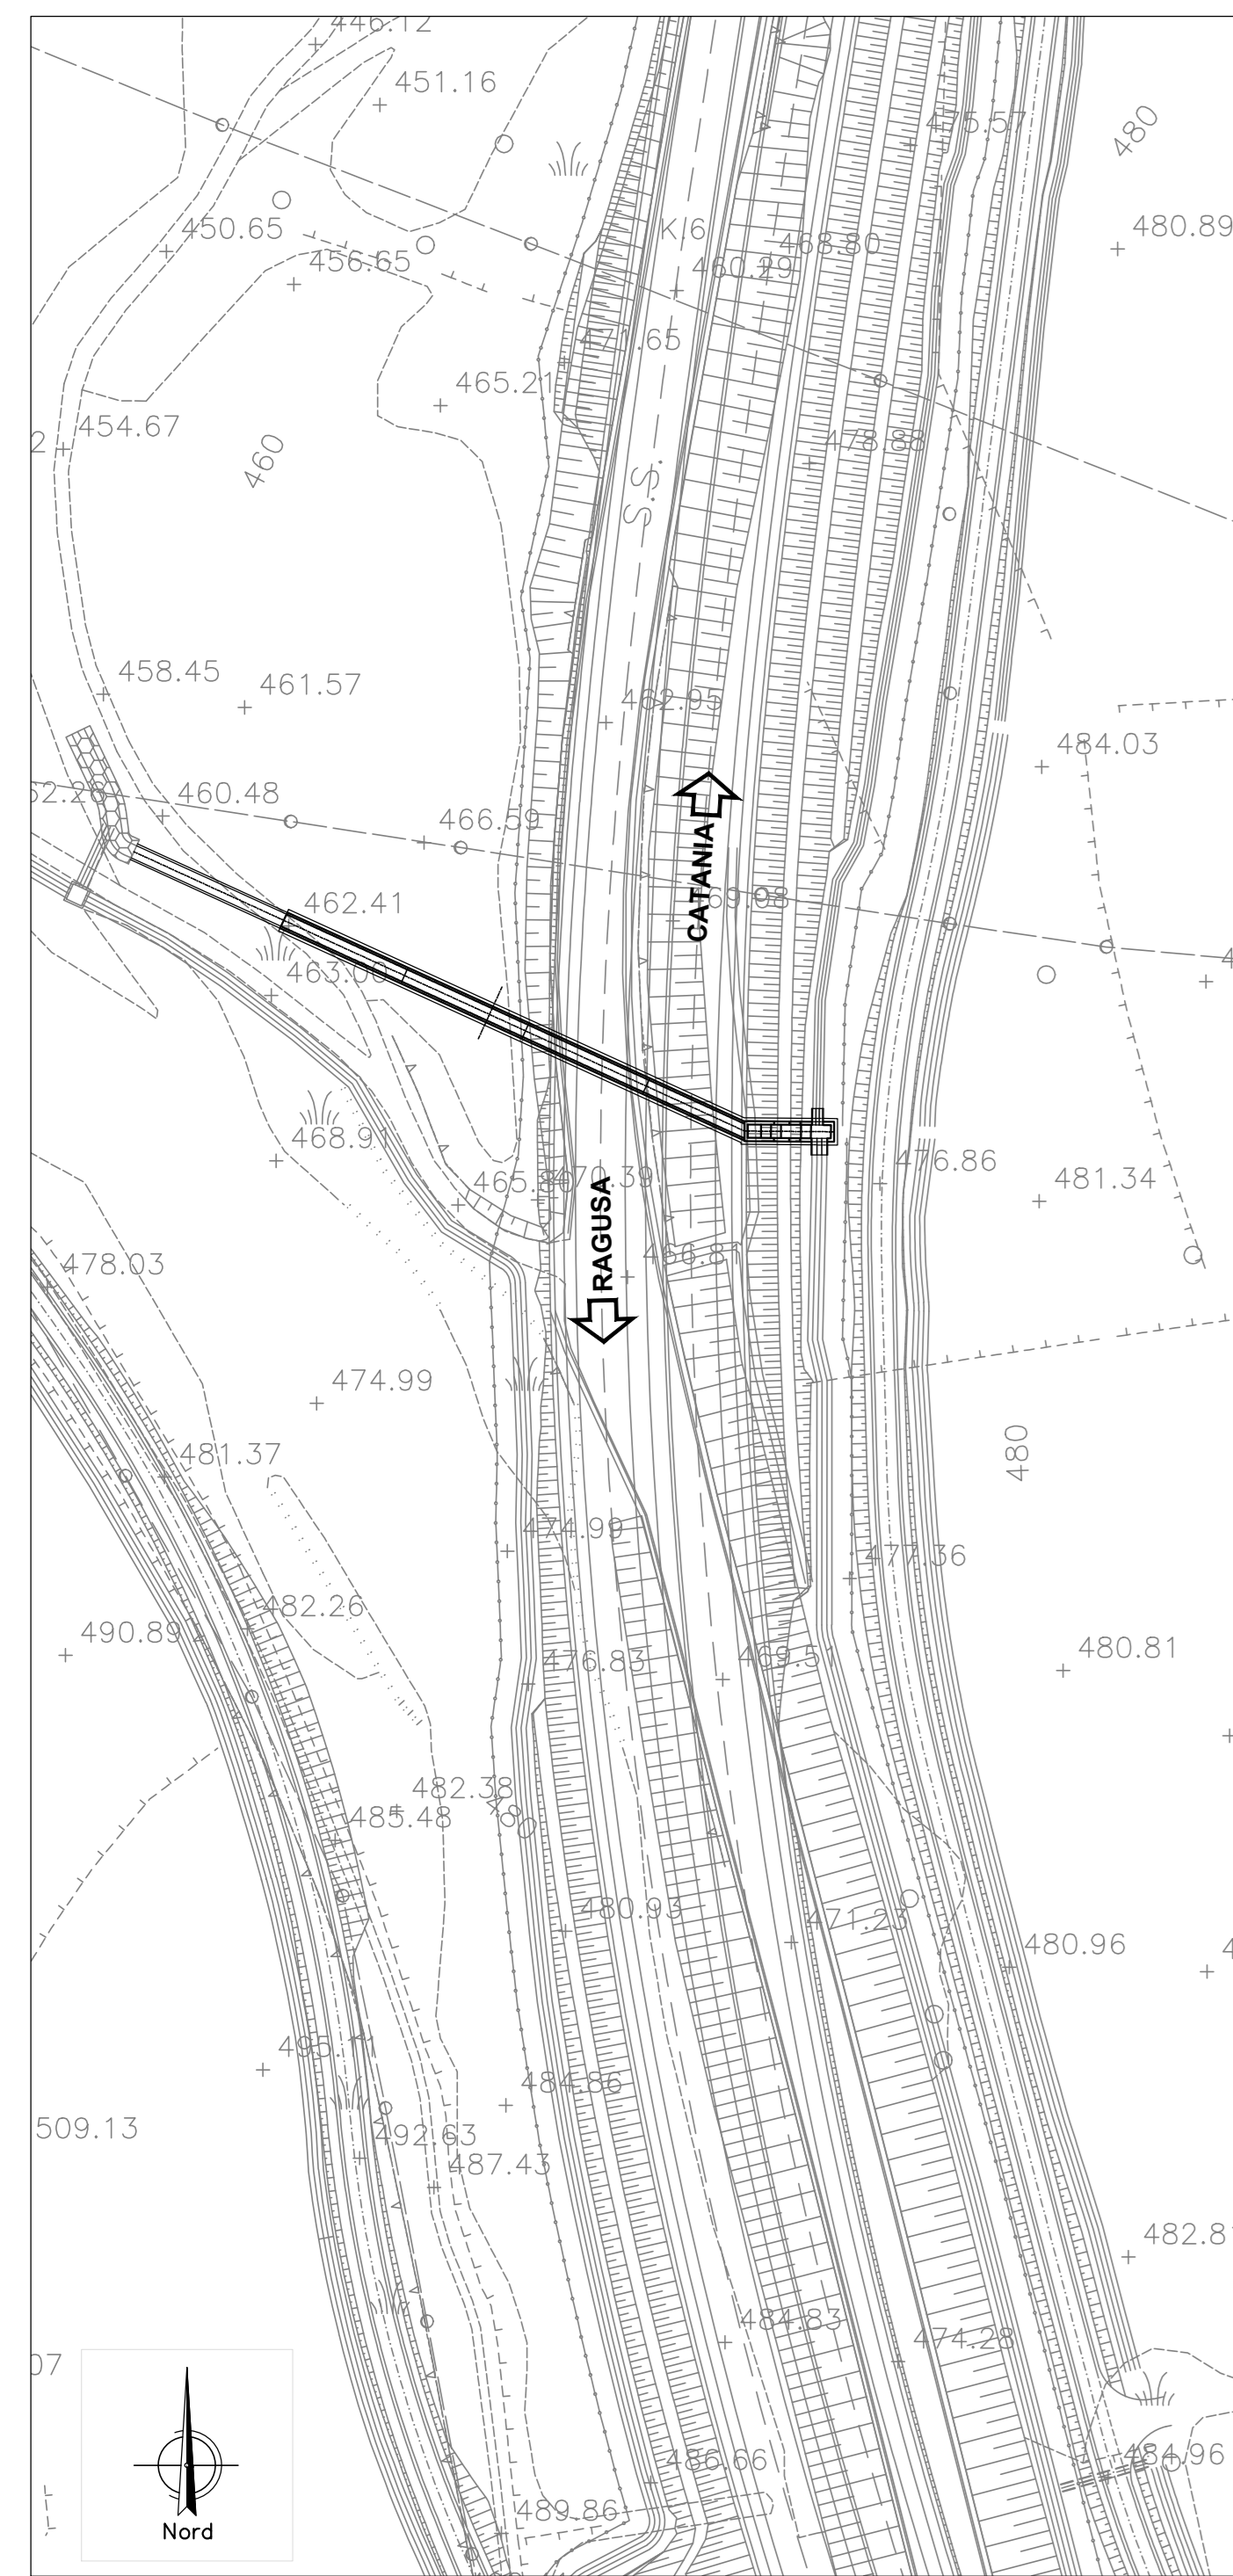



PLANIMETRIA DI PROGETTO
SCALA 1:1000

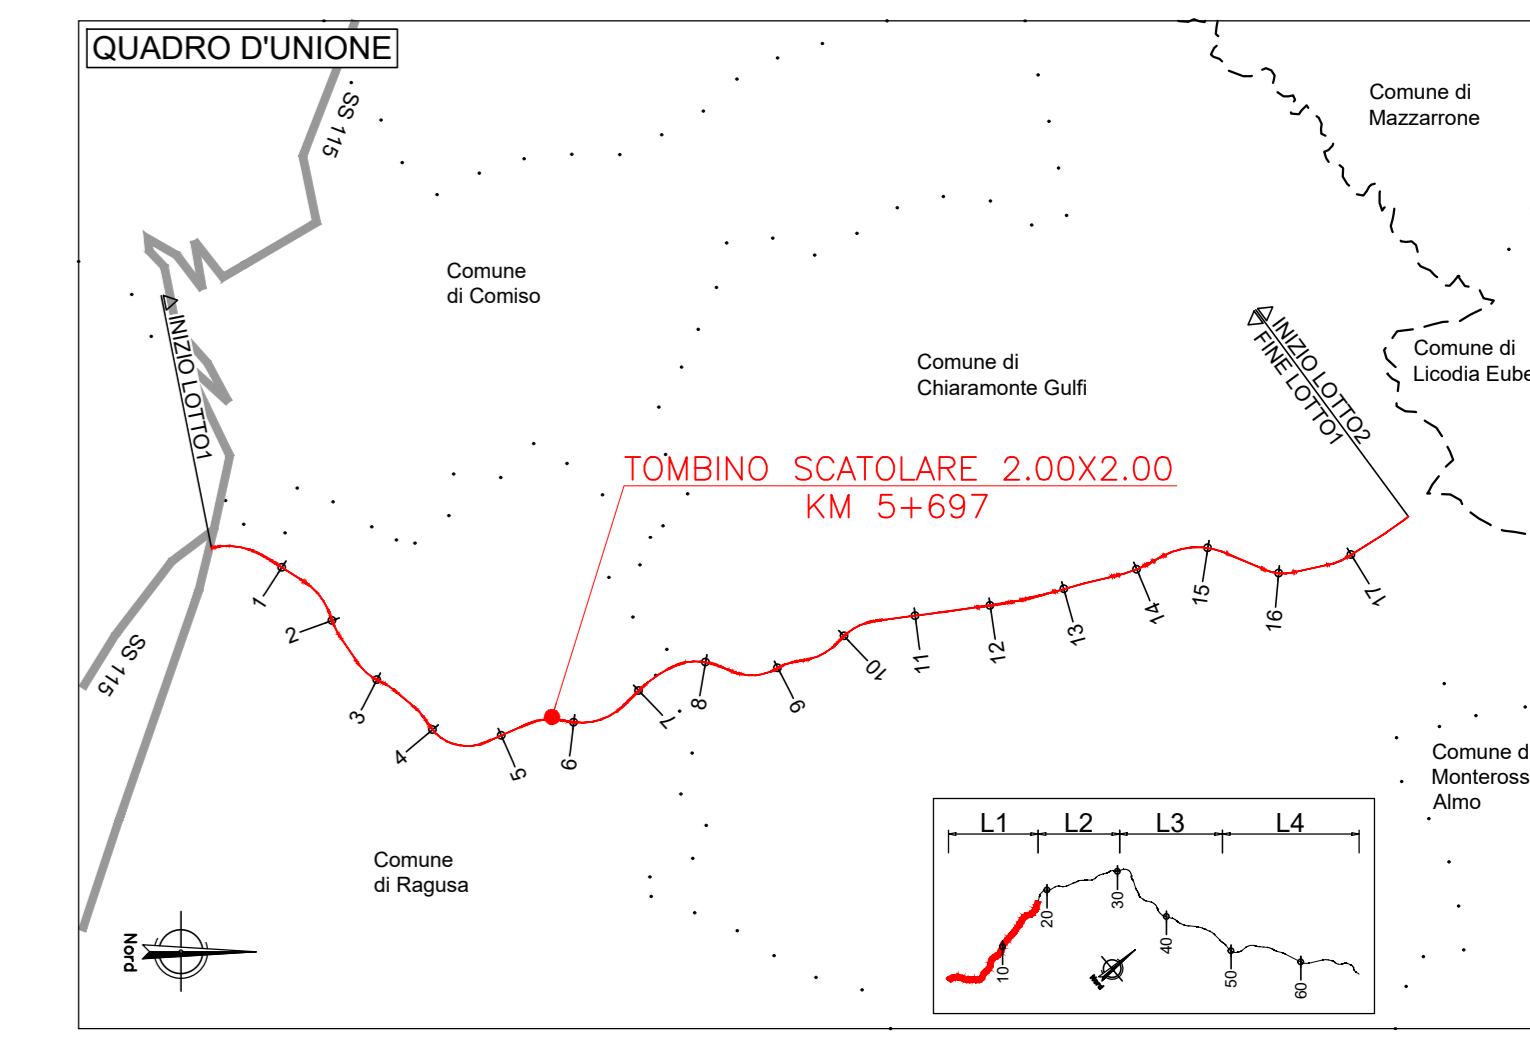


PLANIMETRIA
SCALA 1:200

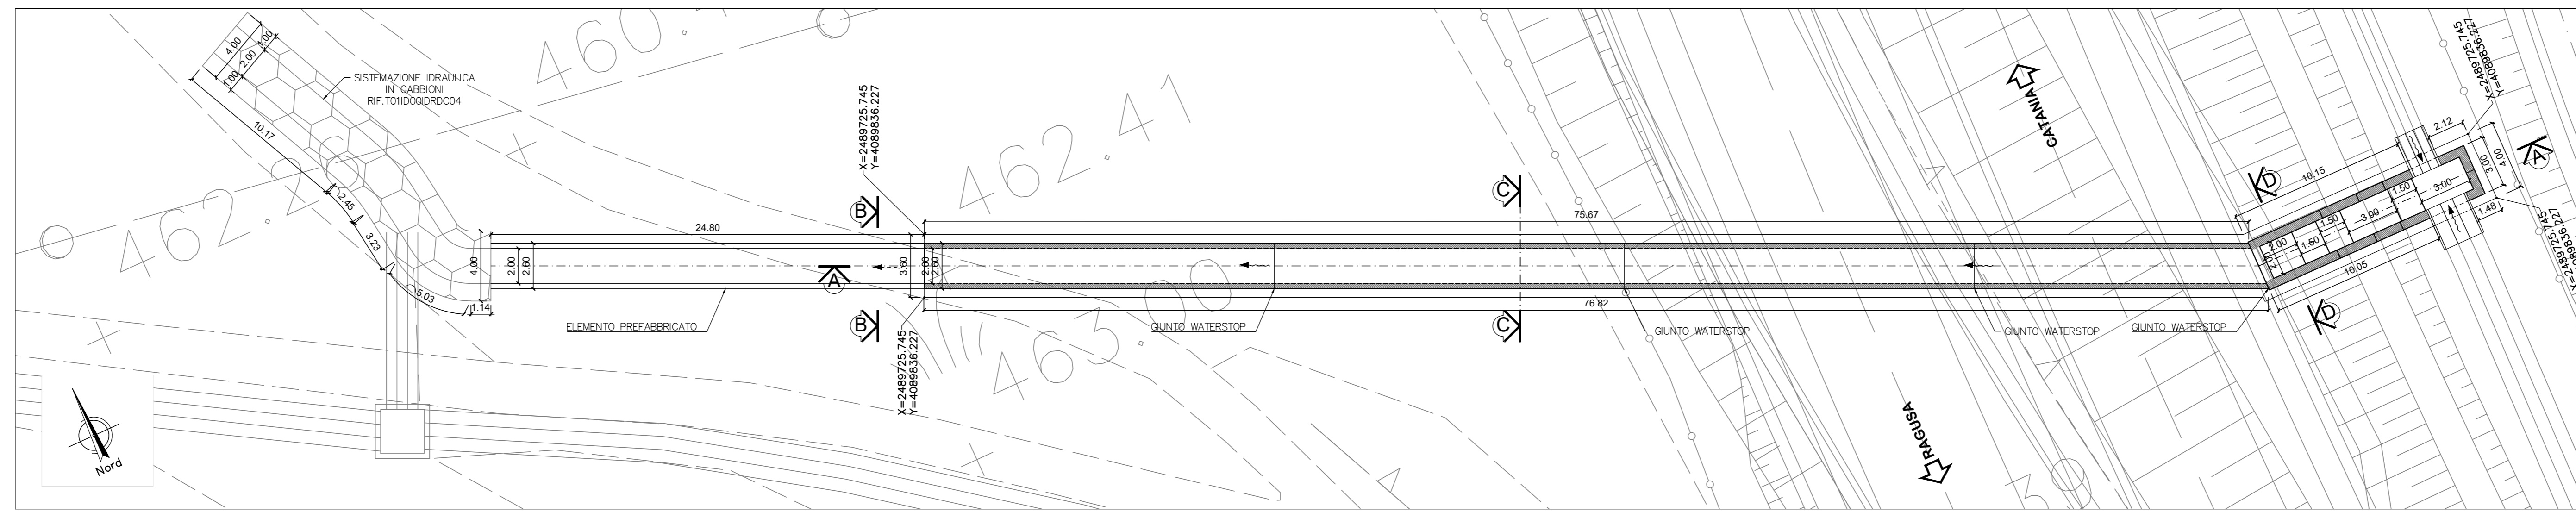


PIANTA
SCALA 1:100

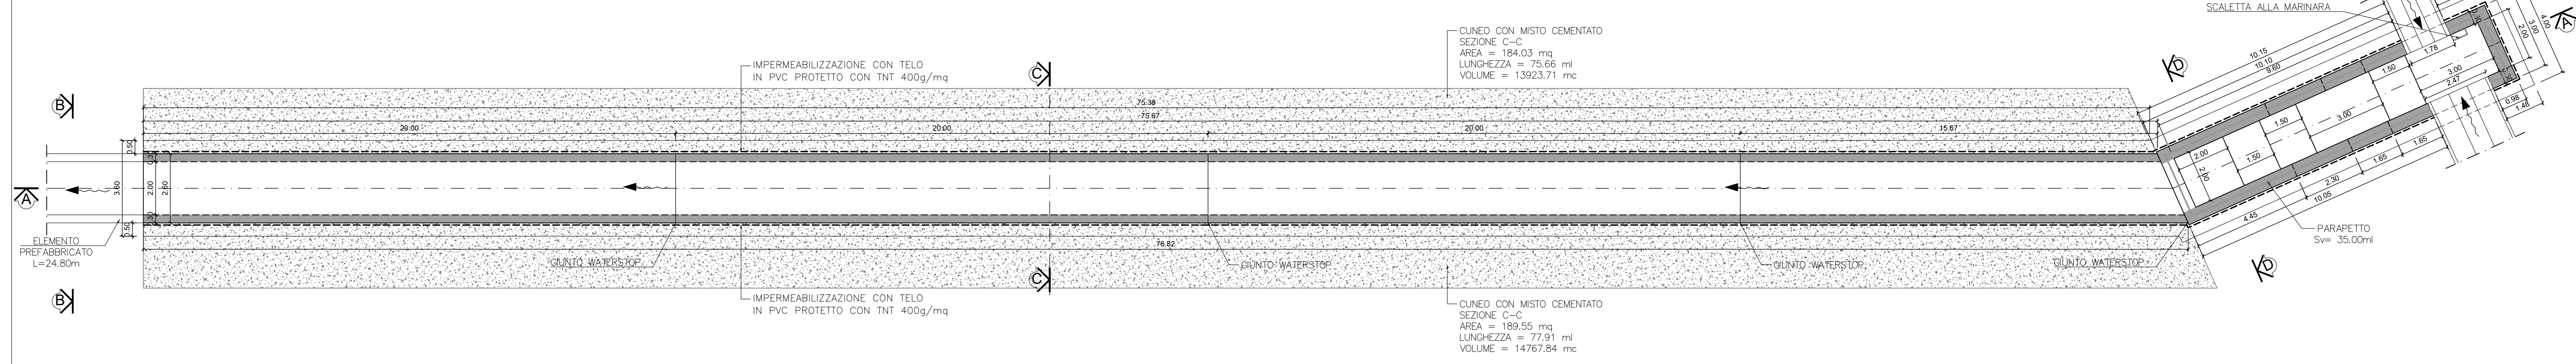


SEZIONE A-A
SCALA 1:100

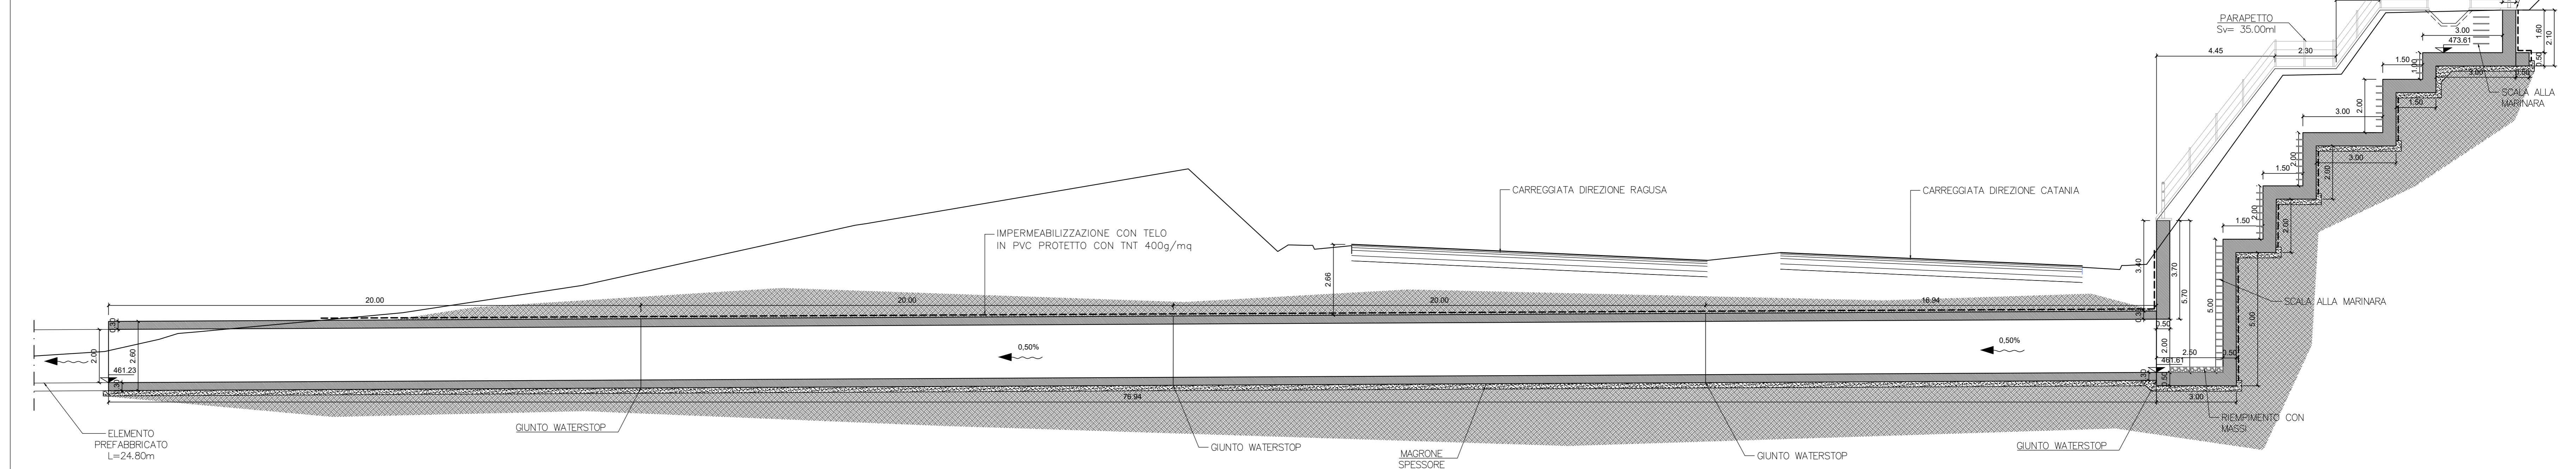


DETTAGLIO IMPERMEABILIZZAZIONE
SCALA VAR.

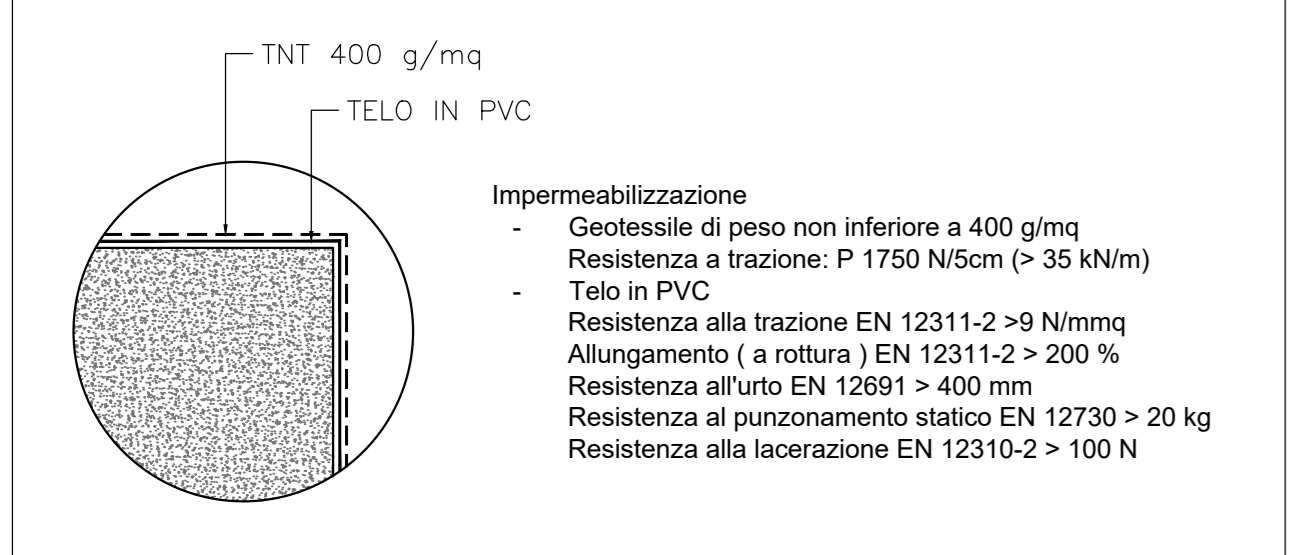


PARTICOLARE PARAPETTO
SCALA 1:20

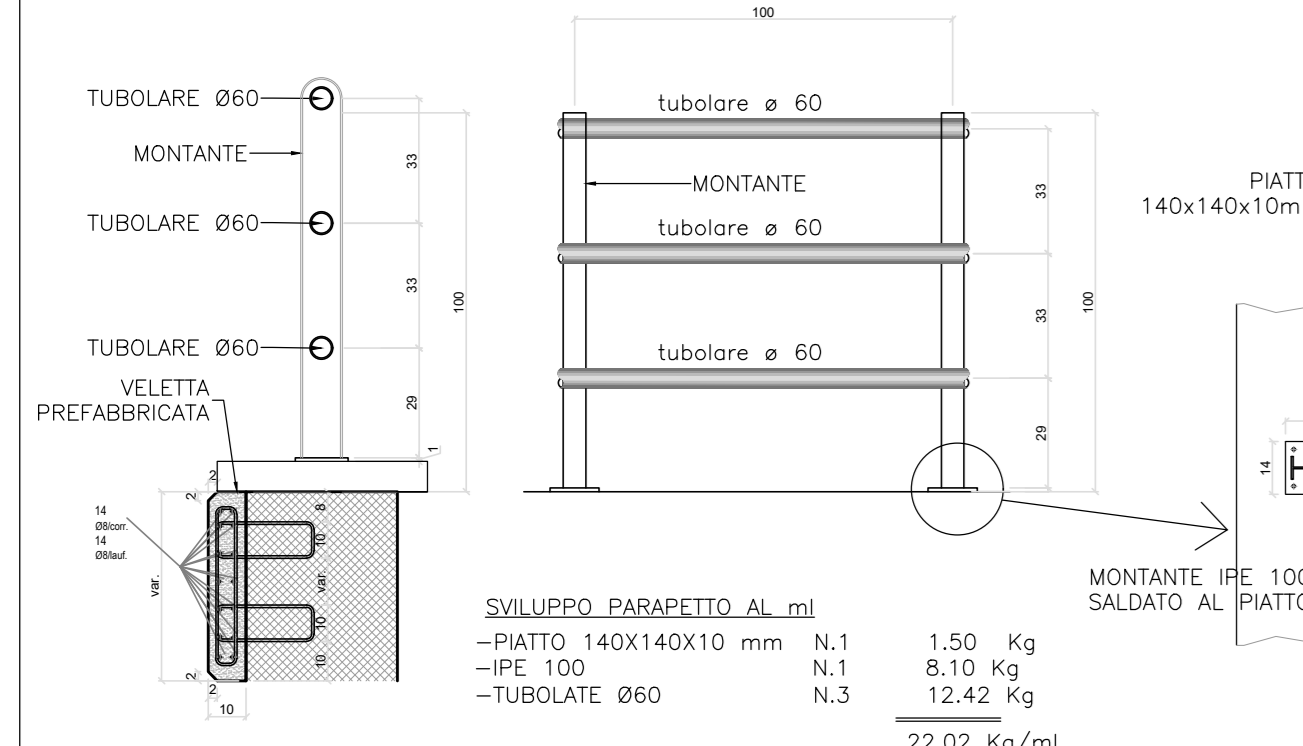


SEZIONE B-B
SCALA 1:50

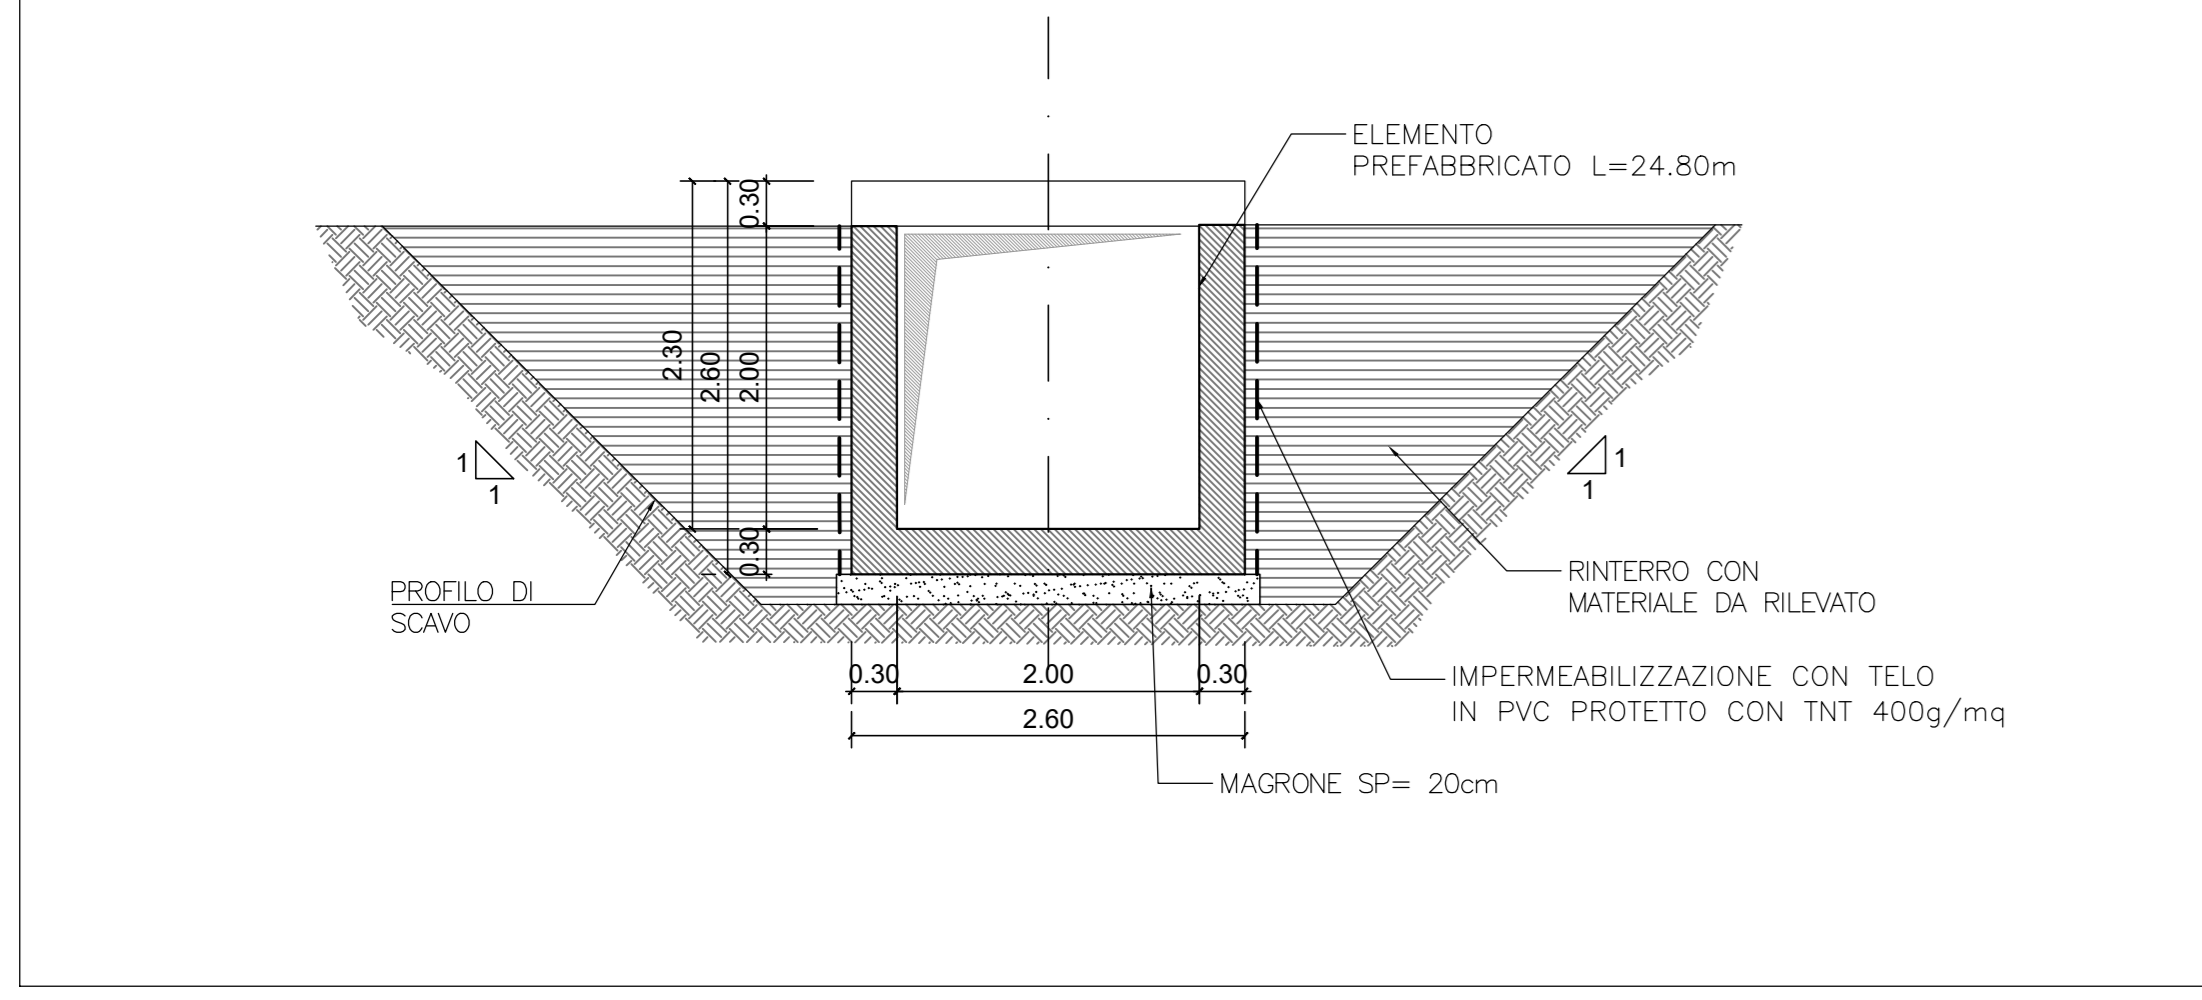

SEZIONE C-C
SCALA 1:50

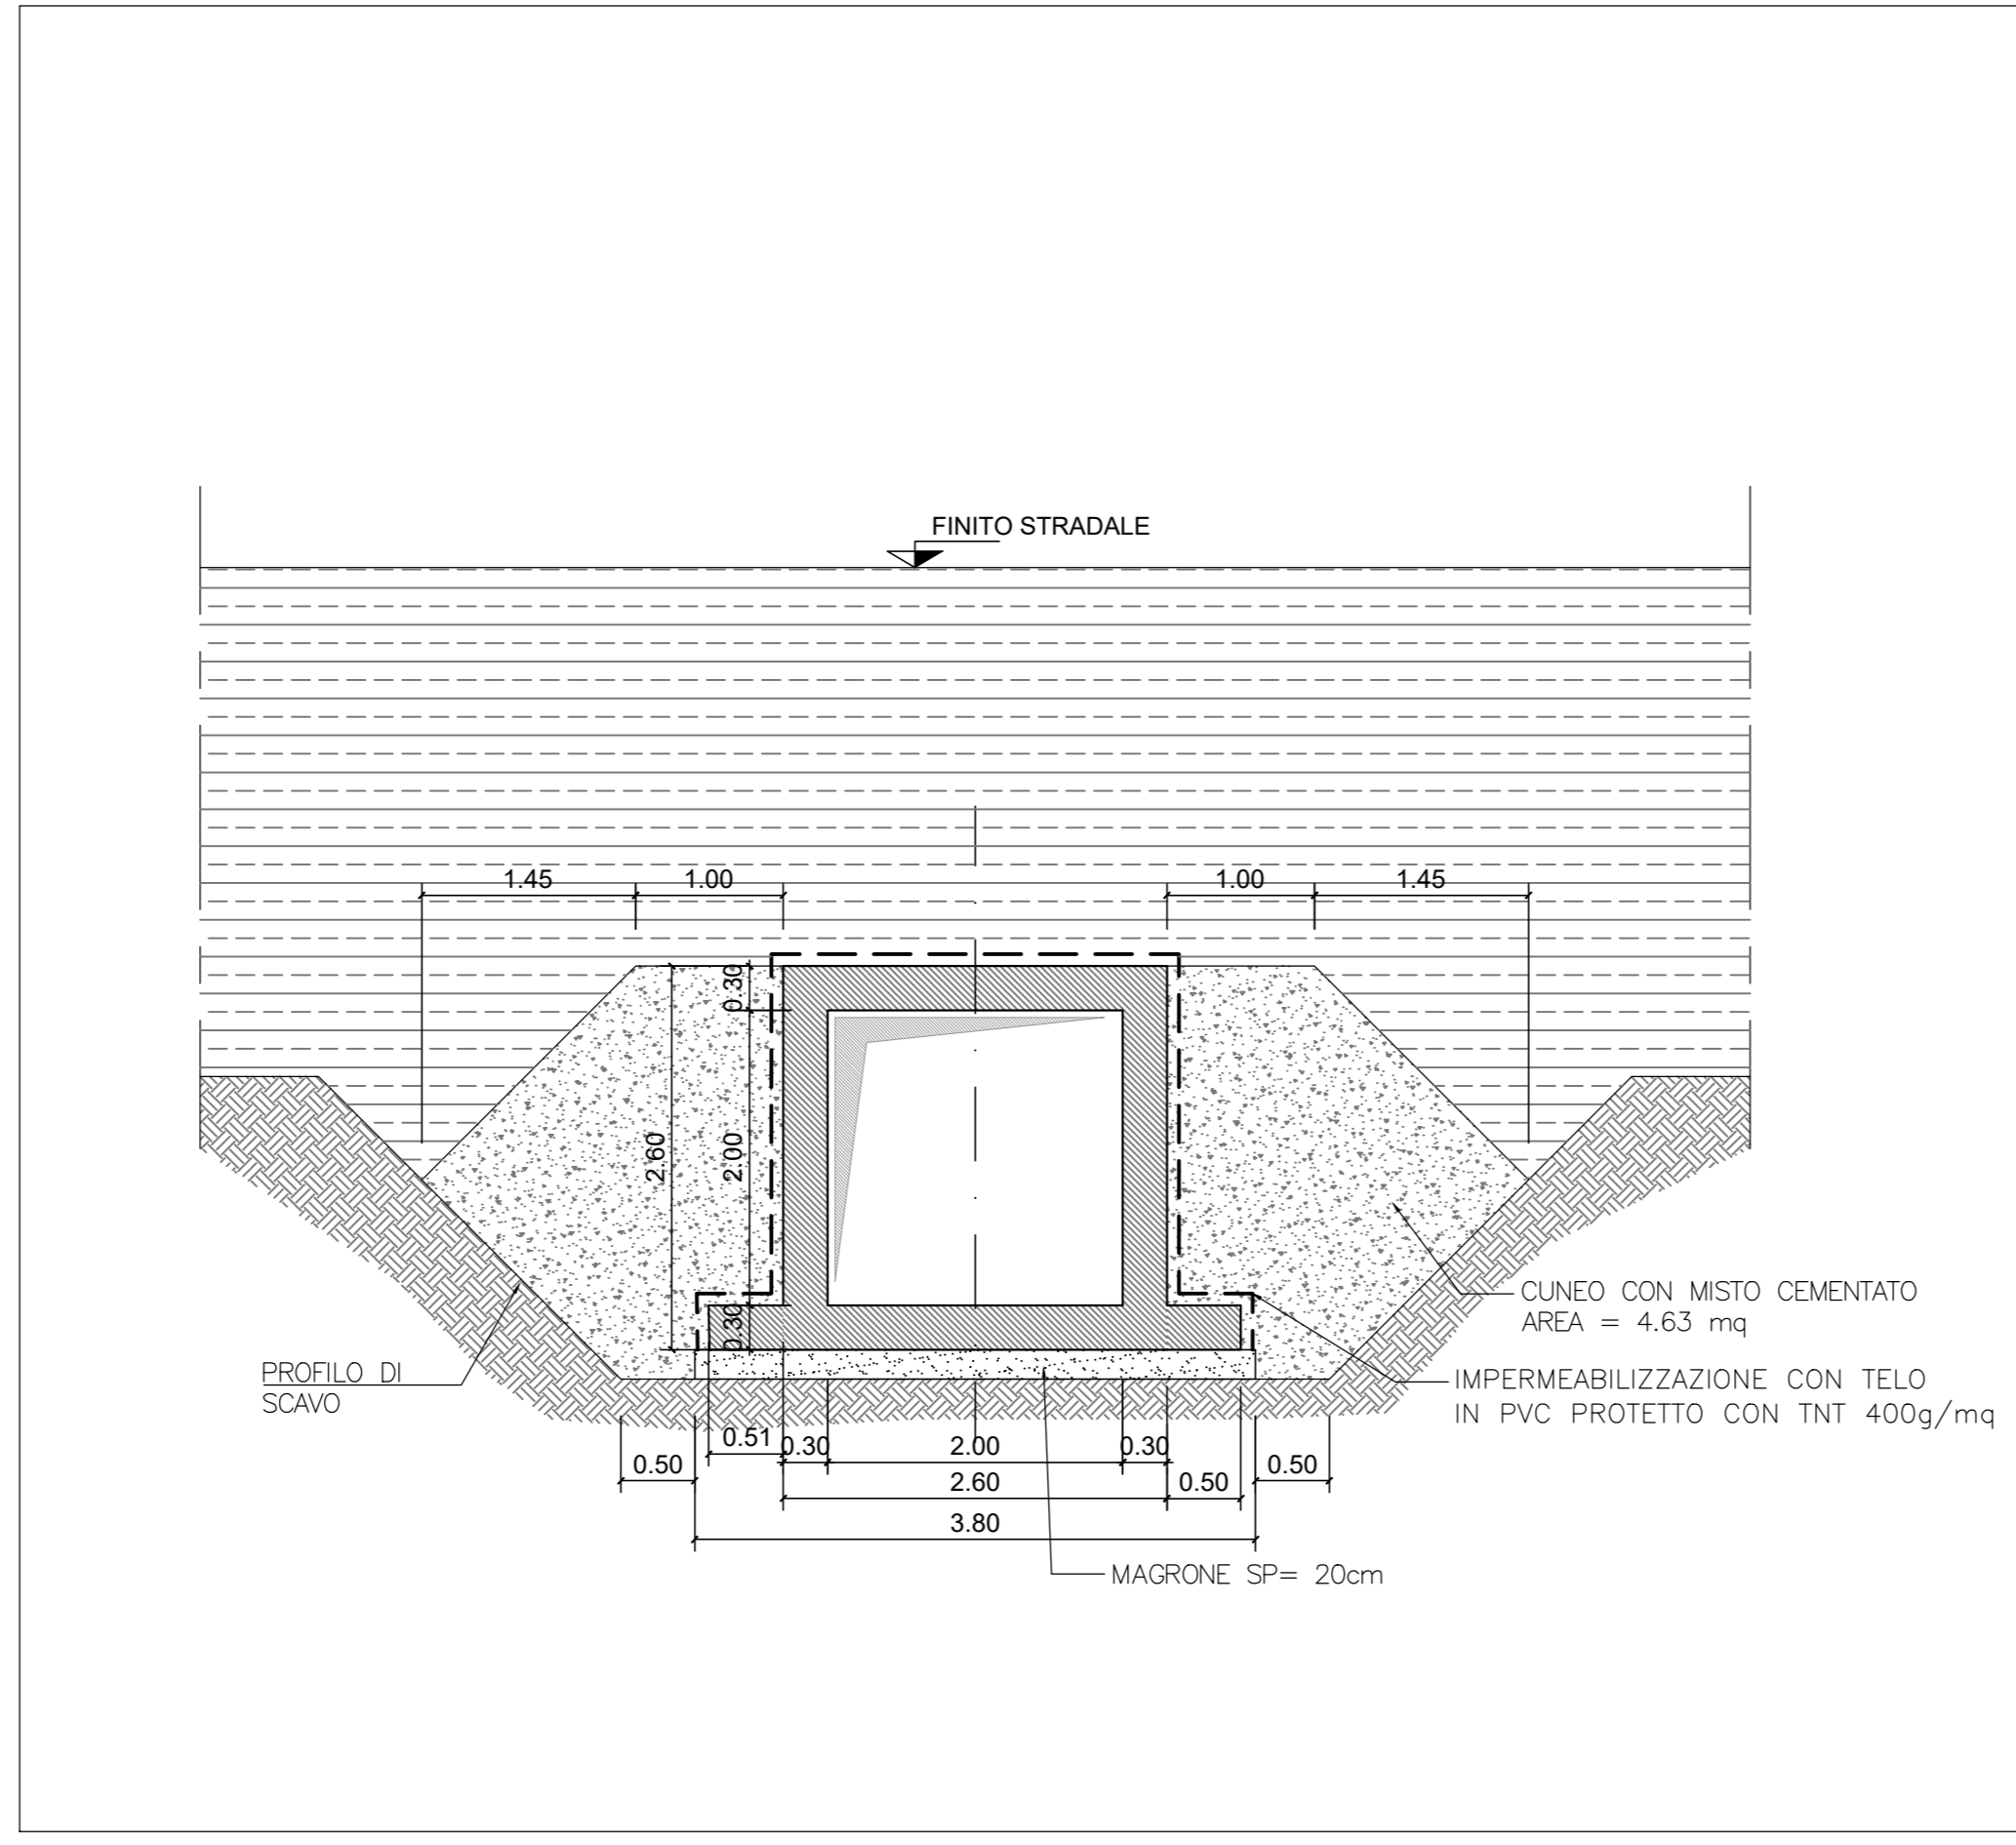

SEZIONE D-D
SCALA 1:50

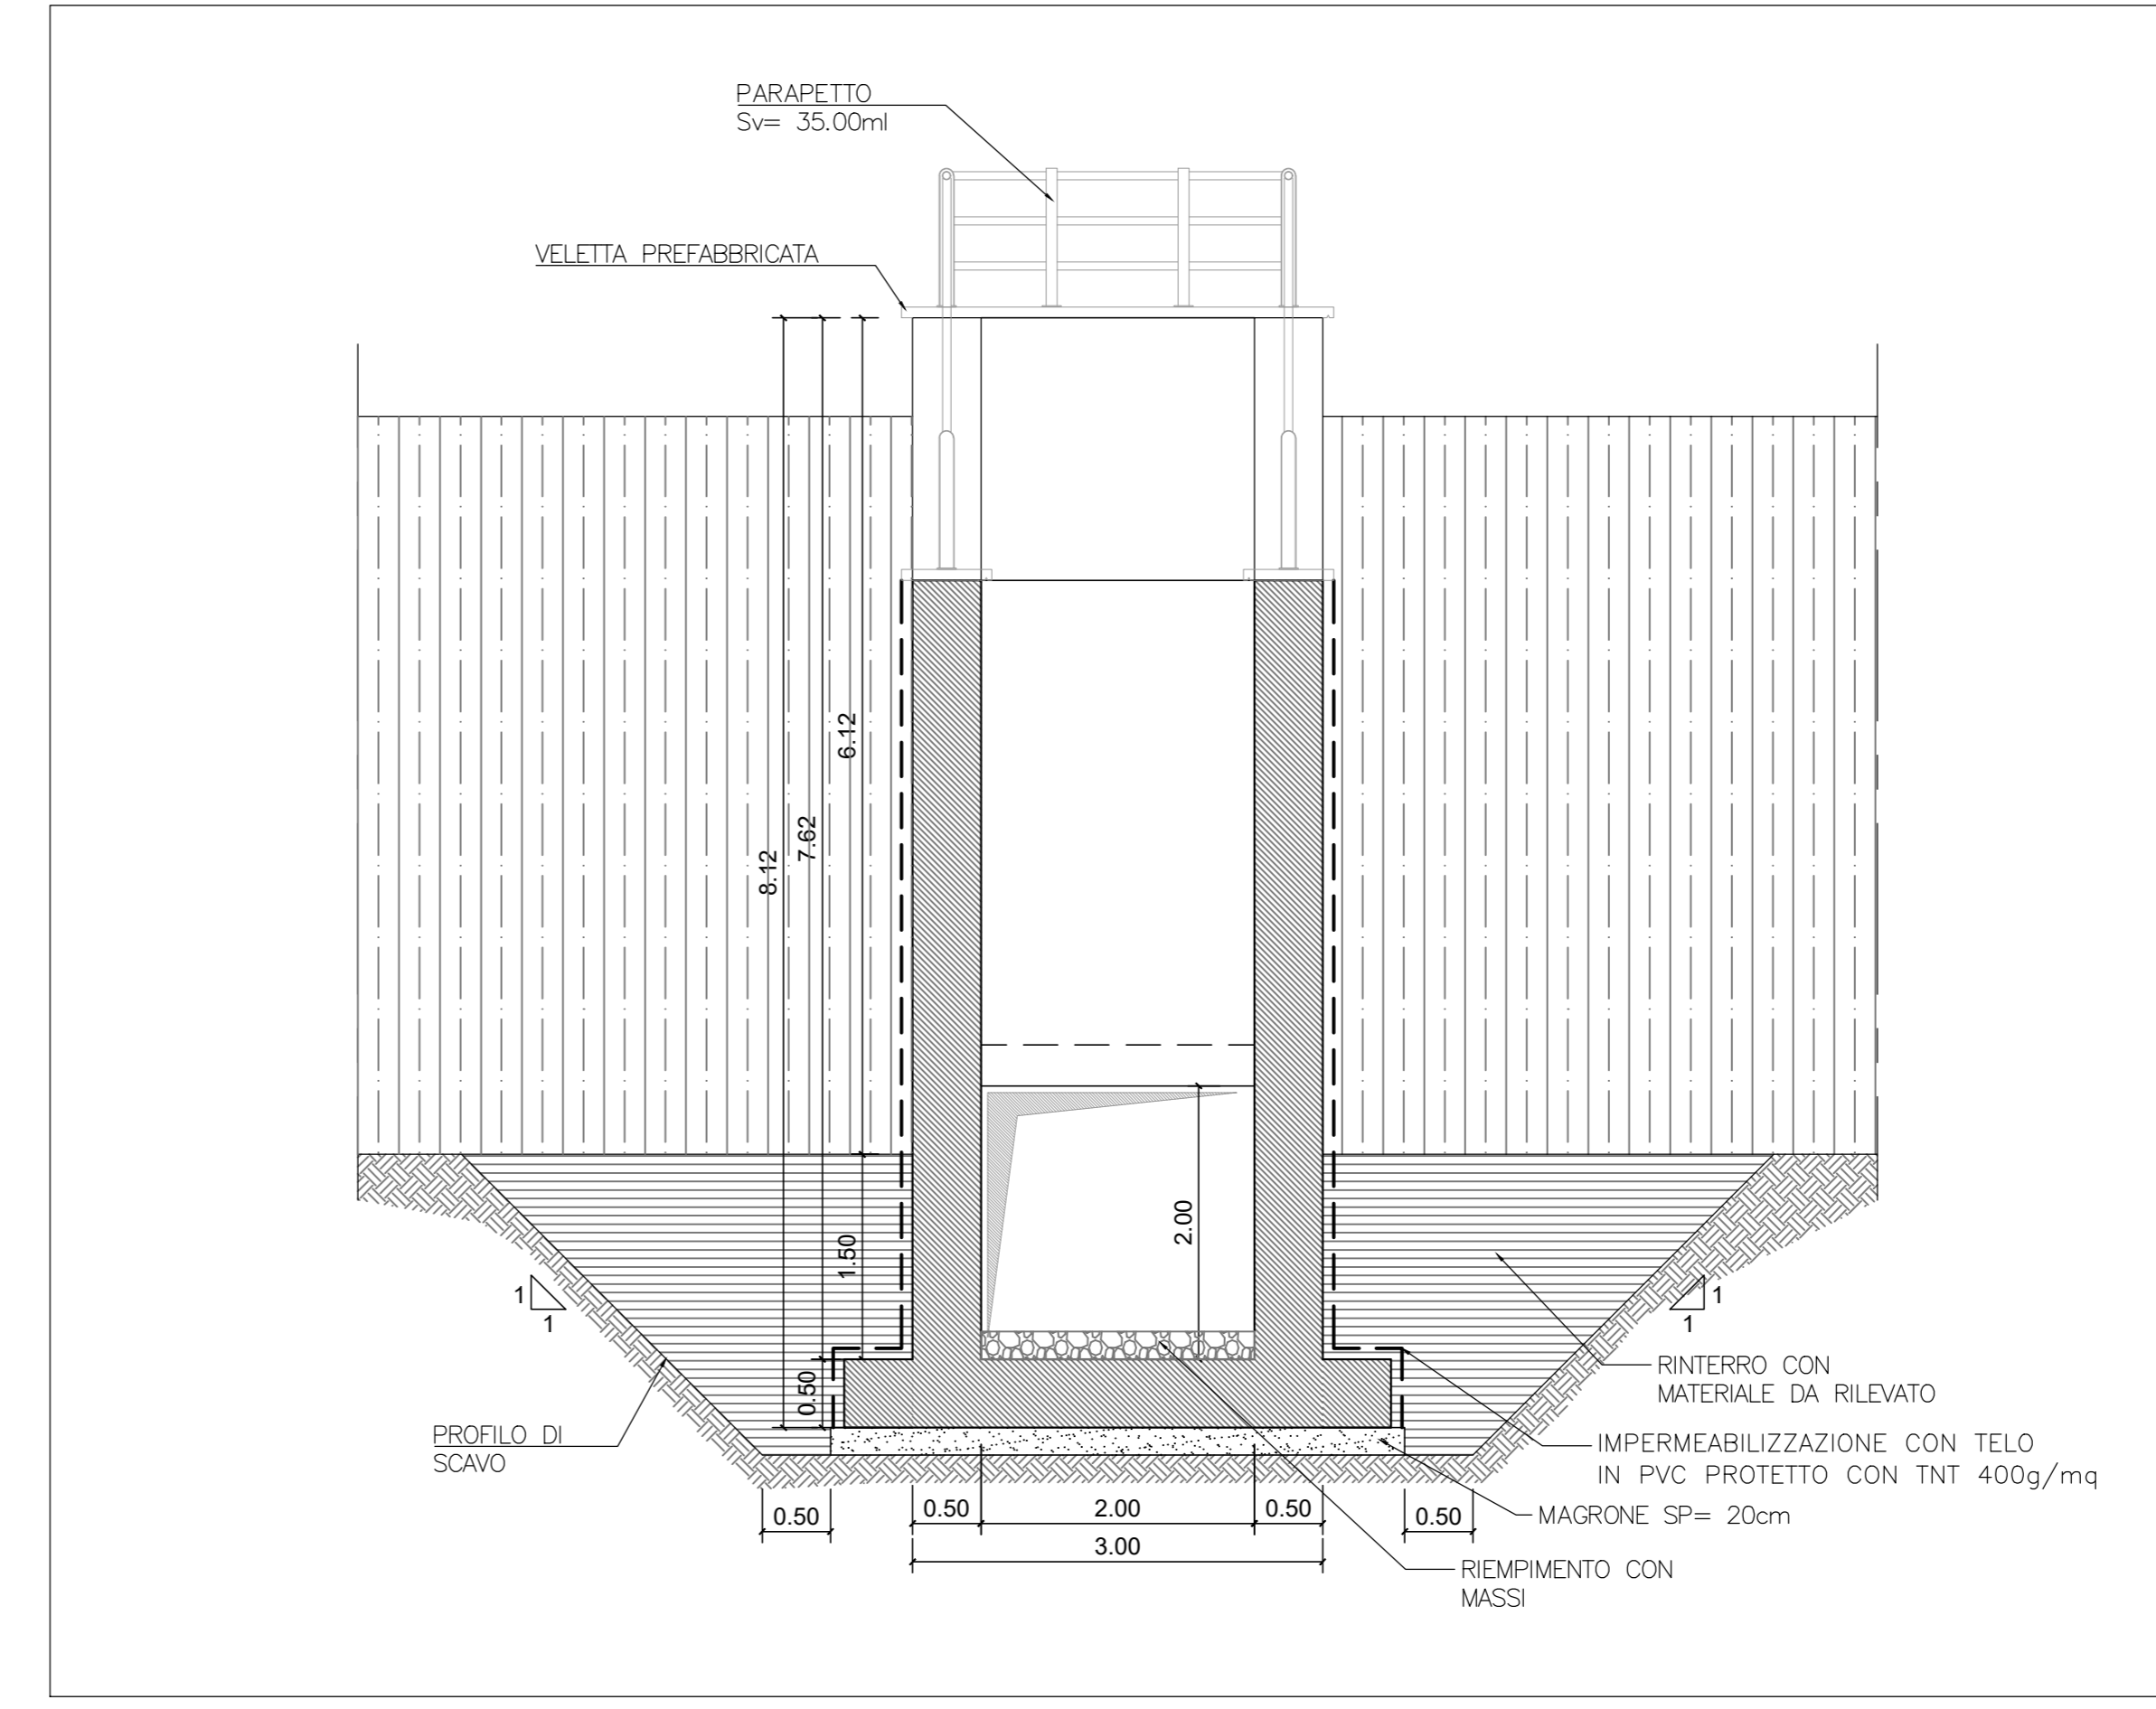

Sanas
GRUPPO FS ITALIANE

Direzione Progettazione e Realizzazione Lavori

ITINERARIO RAGUSA-CATANIA
Collegamento viario compreso tra lo Svincolo della S.S. 514 "di Chiamaronte" con la S.S. 115 e lo Svincolo della S.S. 194 "Ragusana"
LOTTO 1 - Dallo svincolo n. 1 sulla S.S. 115 (compreso) allo svincolo n. 3 sulla S.P. 5 (escluso)

PROGETTO ESECUTIVO COD. **PA895**

PROGETTISTA RESPONSABILE DELL'INTEGRAZIONE DELLE PRESTAZIONI SPECIFICAZIONE:
 Dott. Ing. Mario Granieri
 Ordine degli Ingegneri della Prov. di Perugia n° A3511

IL RESPONSABILE DEL PROGETTO:
 Dott. Ing. **Dario PELLE**
 alla Direzione degli Ingegneri della Provincia di Ragusa

OPERE D'ARTE MINORI
TOMBINO SCATOLARE 2.00X2.00 - AL KM 5+697
 Pianta, profili e sezioni

PROGETTO	UV. MOD.	N. MOD.	CODICE ELENCO	REVISIONE	SCALA:
L04082	E	2101	T01TMO8STRPPO1	C	Varie
D					
C	REVISIONE A SEGUITO DI RAPPORTO DI VERIFICA	NOVEMBRE 2021	ANDREDDI	PELLE	ORLANDO
B	REVISIONE A SEGUITO DI ISTRUTTORIA ANAS	SETTEMBRE 2021	ANDREDDI	PELLE	ORLANDO
A	EMISSIONE	GIUGNO 2021	ANDREDDI	PELLE	ORLANDO
REV.	DESCRIZIONE	DATA	REDATTO	VERIFICATO	APPROVATO