




PIANTA
SCALA 1:100

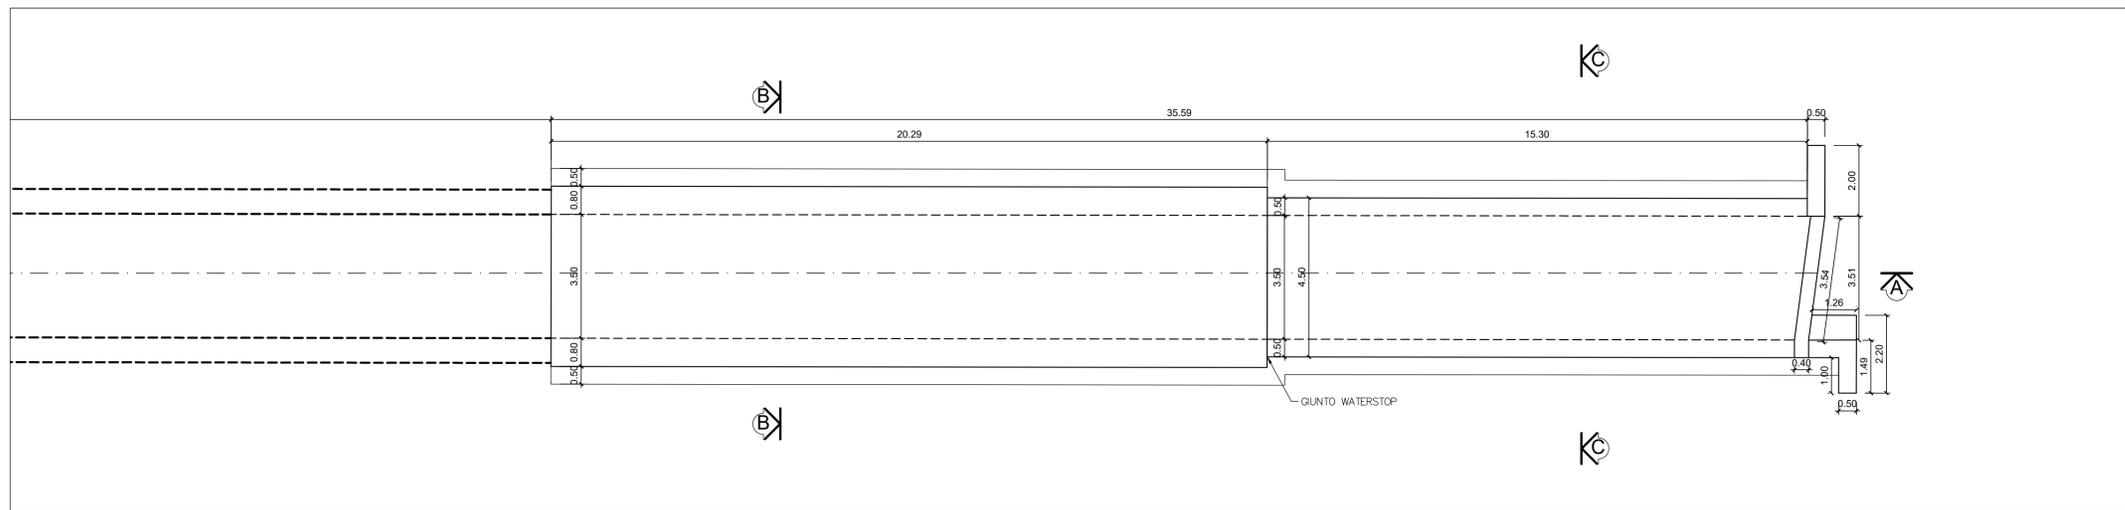



SEZIONE A-A
SCALA 1:100

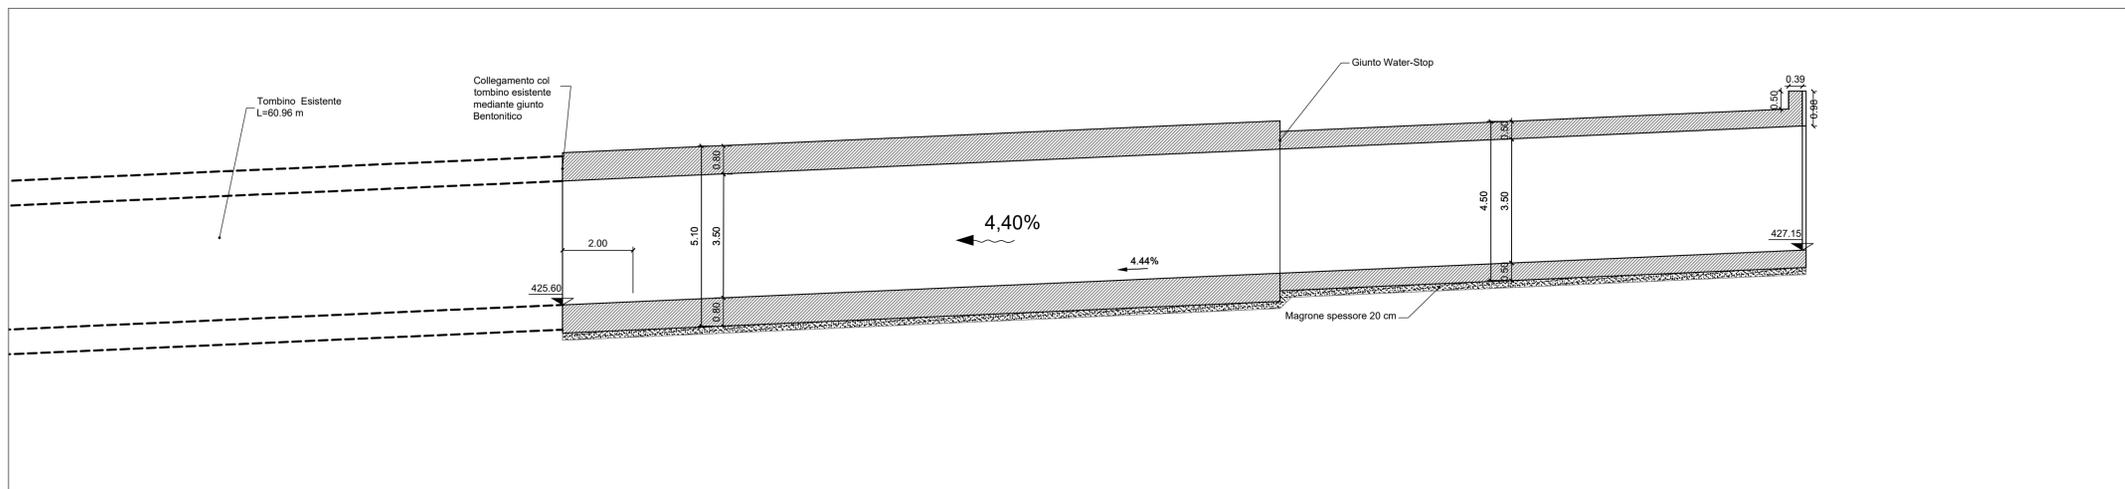

SEZIONE B-B
SCALA 1:50

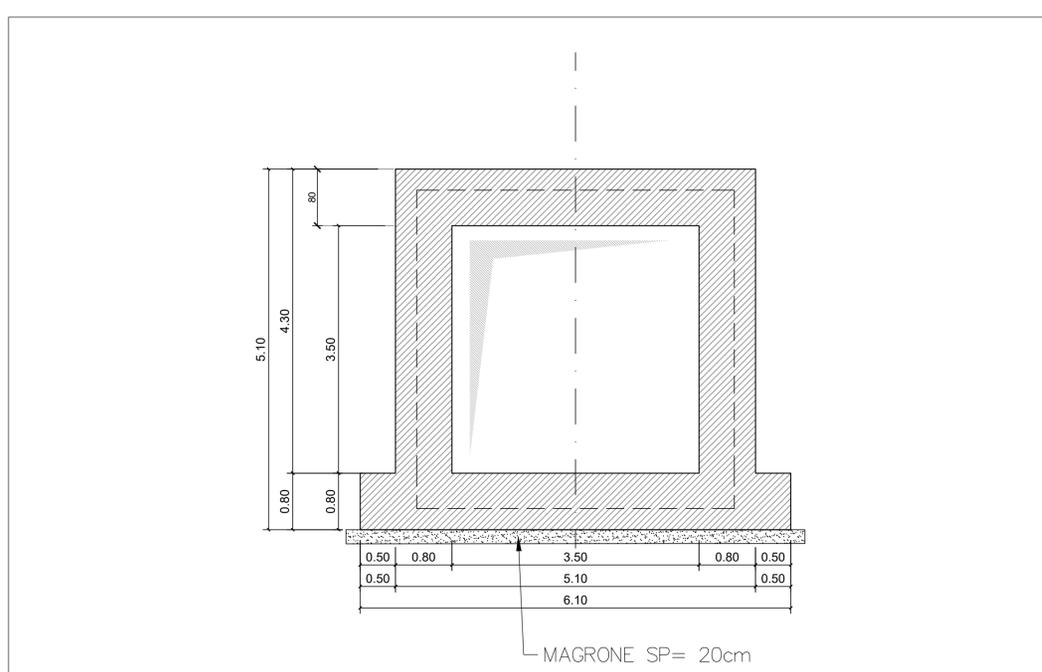

SEZIONE C-C
SCALA 1:50

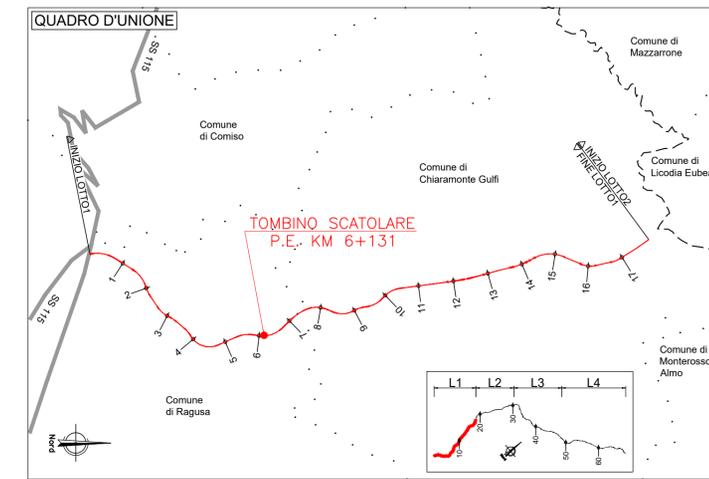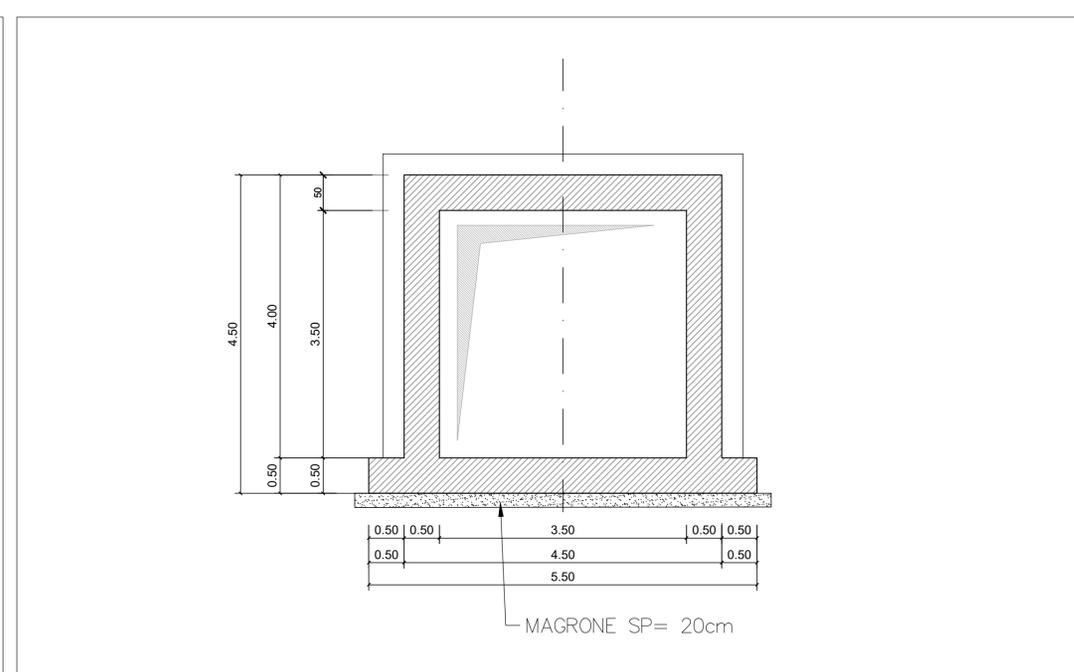

NOTE:

- 1) Il copriferro nominale deve essere sempre non minore di 5cm
- 2) La sovrapposizione delle armature, ove non espressamente indicato, deve avere una lunghezza minima di 50 diametri
- 3) Per la tabella materiali fare riferimento all'elaborato specifico "T01EG04GENSC01"
- 4) Per la sistemazione idraulica a monte fare riferimento all'elaborato T01TM09STRPP01 e all'elaborato specialistico T01ID00IDRDC04



Direzione Progettazione e Realizzazione Lavori

ITINERARIO RAGUSA-CATANIA
Collegamento viario compreso tra lo Svincolo della S.S. 514 "di Chiamamonte" con la S.S. 115 e lo Svincolo della S.S. 194 "Ragusana"
LOTTO 1 - Dallo svincolo n. 1 sulla S.S. 115 (compreso) allo svincolo n. 3 sulla S.P. 5 (escluso)

PROGETTO ESECUTIVO

COD. PA895

PROGETTAZIONE: ATI SINTAGMA - GP INGEGNERIA - COOPROGETTI - GDG - ICARIA - OMNISERVICE

<p>PROGETTISTA RESPONSABILE DELL'INTEGRAZIONE DELLE PRESTAZIONI SPECIALISTICHE: Dott. Ing. Nando Granieri Ordine degli Ingegneri della Prov. di Perugia n° A351</p>	<p>MANDATARIA: Sintagma Dott. Ing. N. Granieri Dott. Ing. F. Durastanti Dott. Ing. V. Truffini Dott. Arch. A. Braschini Dott. Ing. L. Nanni</p>
<p>IL GEOLOGO: Dott. Geol. Marco Leonardi Ordine dei Geologi della Regione Lazio n° 1541</p>	<p>MANDANTI: GPI INGEGNERIA Dott. Ing. G. Giudauci Dott. Ing. A. Signorelli Dott. Ing. E. Moscatelli Dott. Ing. A. Bella Dott. Arch. E. A. E. Crivelli Dott. Arch. M. Panfili Dott. Arch. P. Ghirelli Dott. Ing. D. Pelle Dott. Ing. D. Caraccioli Dott. Ing. S. Scaroni Dott. Ing. C. Consorti</p>
<p>IL COORDINATORE PER LA SICUREZZA IN FASE DI PROGETTAZIONE: Dott. Ing. Ambrogio Signorilli Ordine degli Ingegneri della Provincia di Roma n° A35111</p>	<p>IL RESPONSABILE DI PROGETTO: Dott. Ing. Danilo PELLE Iscrizione all'Albo n° A3536 alla Sezione degli Ingegneri S.P.A. Settore civile e ambientale ORDINE DEGLI INGEGNERI DELLA PROVINCIA DI REGGIO CALABRIA</p>
<p>VISTO IL RESPONSABILE DEL PROCEDIMENTO Dott. Ing. Luigi Mupo</p>	

OPERE D'ARTE MINORI
TOMBINO SCATOLARE - PROLUNGAMENTO ESISTENTE AL KM 6+131
Carpenterie

CODICE PROGETTO	LEV. MOD.	N. PROG.	NOME FILE	REVISIONE	SCALA:
PROGETTO	ELAB.	T01TM09STRCP01	T01TM09STRCP01	B	1:50
D					
C					
B	REVISIONE A SEGUITO DI RAPPORTO DI VERIFICA	NOVEMBRE 2021	INGNACCI	PELLE	GRANIERI
A	EMISSIONE	GIUGNO 2021	INGNACCI	PELLE	GRANIERI
REV.	DESCRIZIONE	DATA	REDATTO	VERIFICATO	APPROVATO