TM09_PIANTA SCAVI

SCALA 1:200

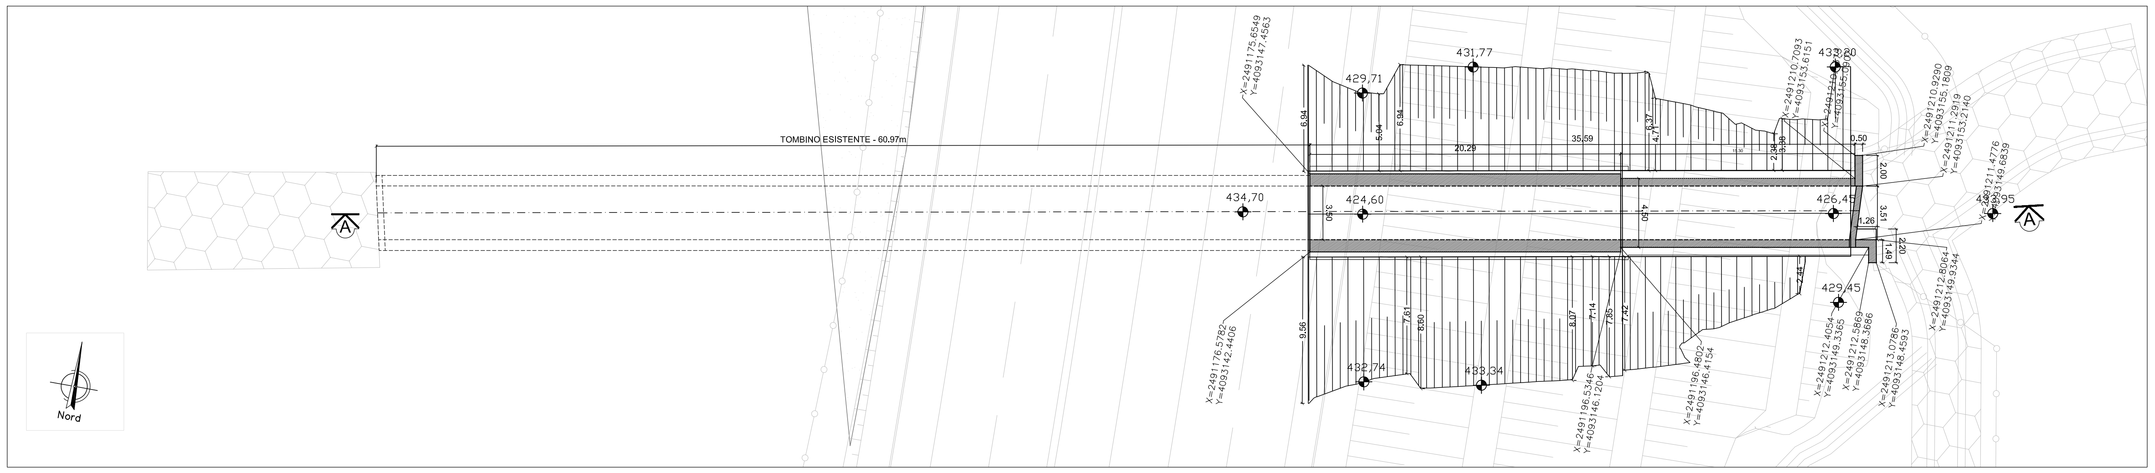

LEGENDA:

VIABILITA'

OPERA IN REALIZZAZIONE

OPERA REALIZZATA

VIABILITA'

LARGHEZZA CARREGGIATE:

FASE 1-2: larghezza 11.50m, doppio senso di marcia

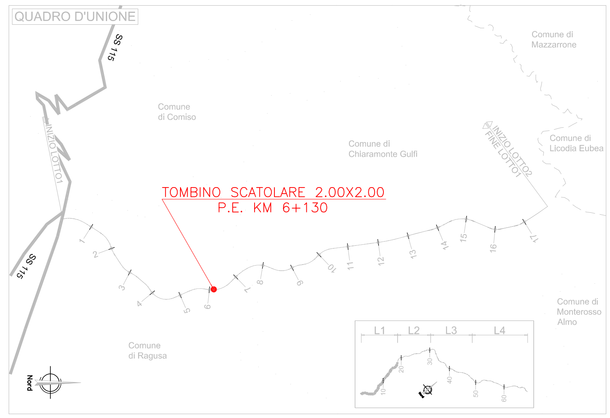

FASI REALIZZATIVE

SCALA 1:200

FASE 1
- scavo

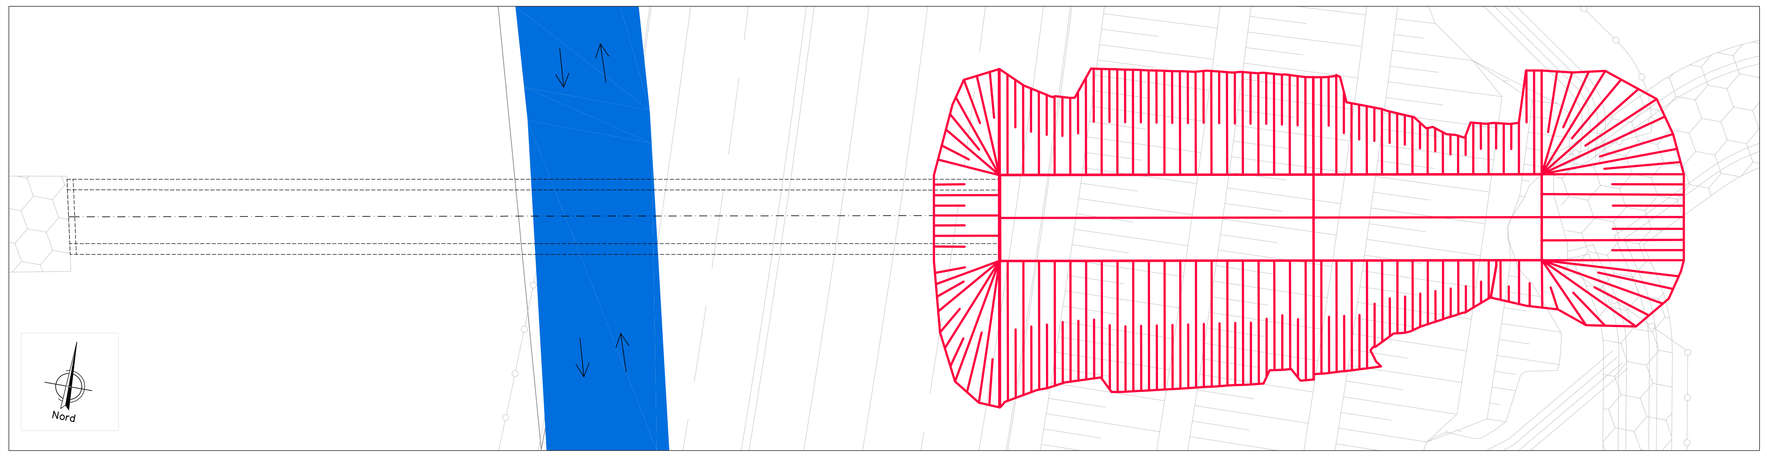

FASE 2
- realizzazione tombino
- rinterramento e realizzazione sistemazione idraulica
- realizzazione strada di progetto

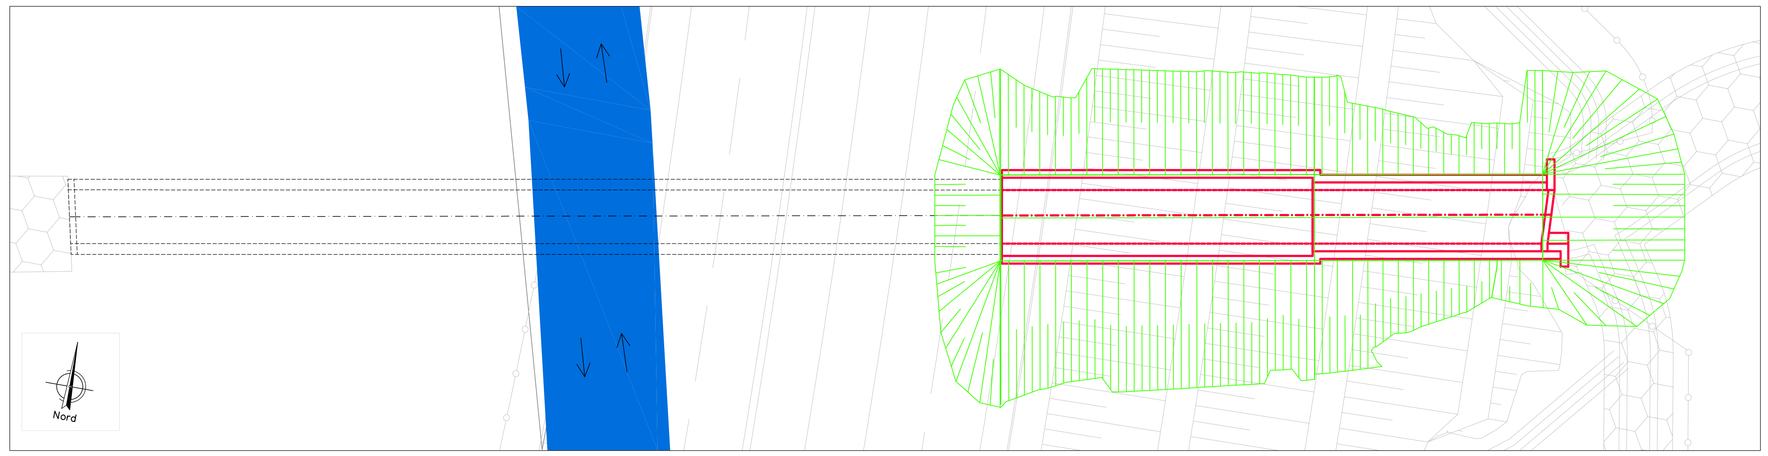

SEZIONE A-A_FASE 1

SCALA 1:200

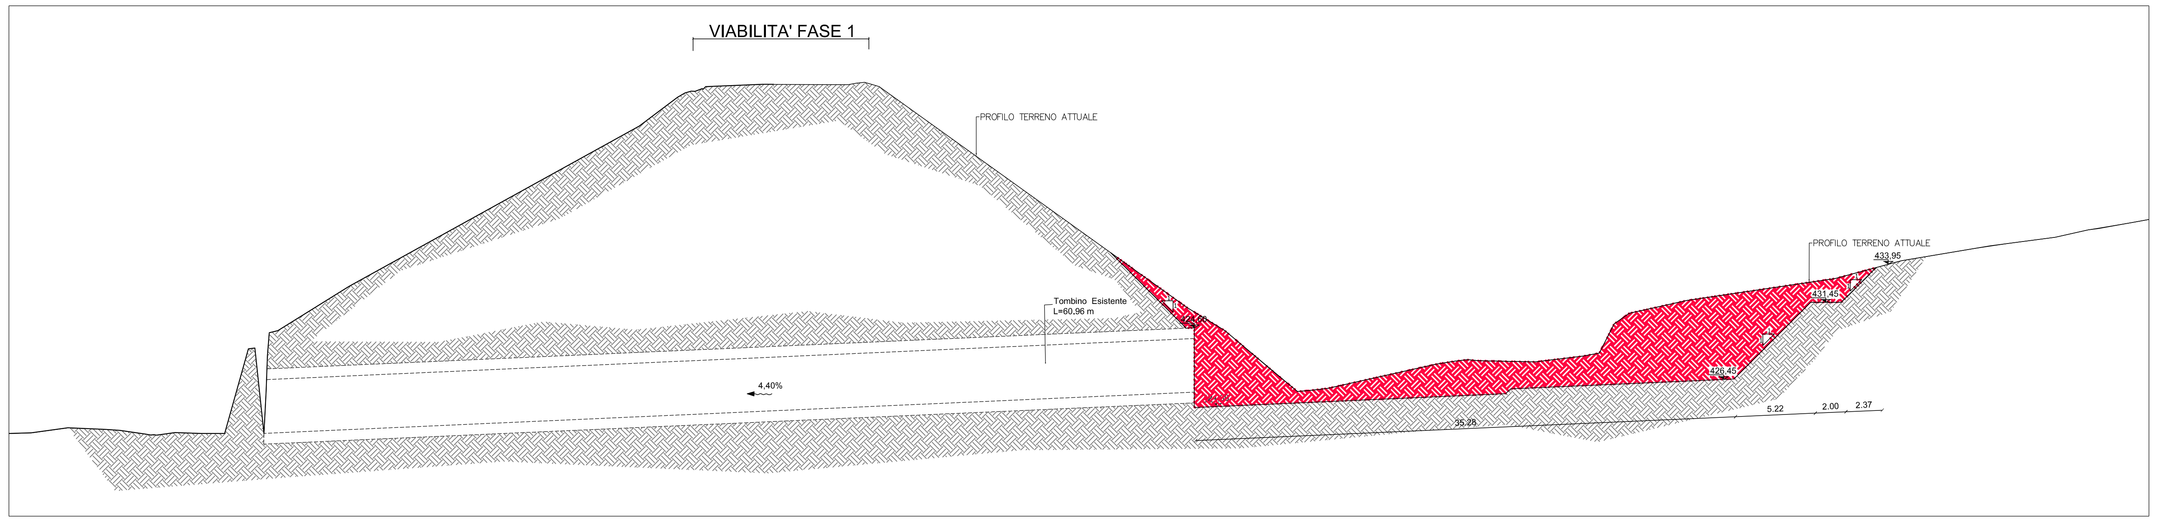

SEZIONE A-A_FASE 2 - OPERA FINITA

SCALA 1:200

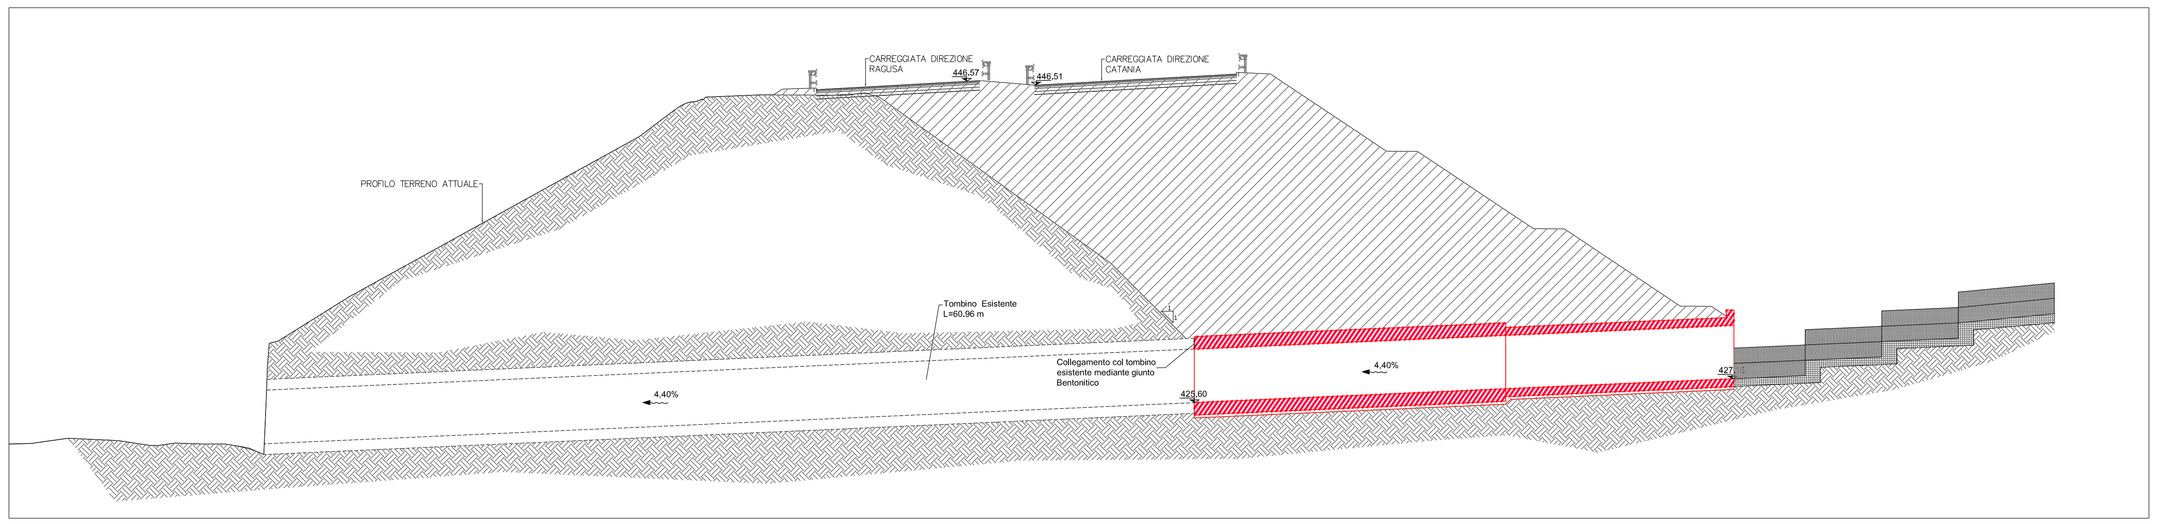

NOTE:

1) Il copriferro nominale deve essere sempre non minore di 5cm
2) La sovrapposizione delle armature, ove non espressamente indicato, deve avere una lunghezza minima di 50 diametri
3) Per la tabella materiali fare riferimento all'elaborato specifico "T01EG04GENSC01"
4) Per i dettagli costruttivi per la sistemazione idraulica in gabbioni fare riferimento T01ID00IDRDC04

anas
GRUPPO FS ITALIANE

Direzione Progettazione e Realizzazione Lavori

ITINERARIO RAGUSA-CATANIA

Collegamento viario compreso tra lo Svincolo della S.S. 514 "di Chiaramonte" con la S.S. 115 e lo Svincolo della S.S. 194 "Ragusana"

LOTTO 1 - Dallo svincolo n. 1 sulla S.S. 115 (compreso) allo svincolo n. 3 sulla S.P. 5 (escluso)

PROGETTO ESECUTIVO — COD. PA895

PROGETTAZIONE: ATI SINTAGMA - GP INGEGNERIA - COOPROGETTI -GDG - ICARIA - OMNISERVICE

PROGETTISTA RESPONSABILE DELL'INTEGRAZIONE DELLE PRESTAZIONI SPECIALISTICHE:
Dott. Ing. Nando Granieri
Ordine degli Ingegneri della Prov. di Perugia n° A351

IL GEOLOGO:
Dott. Geol. Marco Leonardi
Ordine dei Geologi della Regione Lazio n° 1541

IL COORDINATORE PER LA SICUREZZA IN FASE DI PROGETTAZIONE:
Dott. Ing. Ambrogio Signorelli
Ordine degli Ingegneri della Provincia di Roma n° A35111

VISTO IL RESPONSABILE DEL PROCEDIMENTO
Dott. Ing. Luigi Mupo

IL GRUPPO DI PROGETTAZIONE:

MANDATARIA: sintagma

Dott. Ing.	N.Granieri	Dott. Ing.	M.Abram
Dott. Ing.	G.Cardinali	Dott. Ing.	F.Bonifacio
Dott. Ing.	V.Truffini	Dott. Ing.	M.Bulgarelli Botta
Dott. Arch.	A.Bracchini	Dott. Ing.	L.Gagliardini
Dott. Ing.	L.Neri	Dott. Geol.	G.Consalpina

MANDANTI: GP INGEGNERIA

Dott. Ing.	G.Gallucci	Dott. Ing.	G.Lucibello
Dott. Ing.	A.Sgroscia	Dott. Arch.	G.Lucarelli
Dott. Ing.	R.Minciarelli	Dott. Geol.	M.Leonardi
Dott. Ing.	A.Biella	Dott. Ing.	G.Panarese
Dott. Arch.	E.A.E.Cairo	Dott. Ing.	L.Ragnacci
Dott. Ing.	M.Parrilli	Dott. Arch.	A.Grisi
Dott. Arch.	P.Chiarilli	Archeol.	M.G.Liviero
Dott. Ing.	F.Persia		
Dott. Ing.	G.Carbonini	Dott. Ing.	F.Aloe
Dott. Ing.	S.Sacconi	Dott. Ing.	A.Galvernini
Dott. Ing.	C.Consorti		
Dott. Ing.	V.Rotolorni	Dott. Ing.	O.Vinhi Suppiki
Dott. Ing.	G.Puli	Dott. Ing.	V.Punno
Dott. Ing.	F.Macchioni	Geom.	C.Sugaroni
Dott. Ing.	P.Agnello		

IL RESPONSABILE DI PROGETTO:
Dott. Ing. Danilo PELLE
Iscrizione all'Albo n° A3936
alla Sezione degli Ingegneri Civile e Ambientale
ORDINE DEGLI INGEGNERI DELLA PROVINCIA DI REGGIO CALABRIA

OPERE D'ARTE MINORI
TOMBINO SCATOLARE - PROLUNGAMENTO ESISTENTE AL KM 6+131
Pianta scavi

CODICE PROGETTO		NOME FILE		REVISIONE	SCALA:
PROGETTO: LO408Z	LIV. PROG.: E	N. PROG.: 2101	CODICE ELAB.: T01TM09STRPE01	C	1:100

REV.	DESCRIZIONE	DATA	REDATTO	VERIFICATO	APPROVATO
D					
C	REVISIONE A SEGUITO DI RAPPORTO DI VERIFICA	NOVEMBRE 2021	RAGNACCI	PELLE	GRANIERI
B	REVISIONE A SEGUITO DI ISTRUTTORIA ANAS	SETTEMBRE 2021	RAGNACCI	PELLE	GRANIERI
A	EMISSIONE	GIUGNO 2021	RAGNACCI	PELLE	GRANIERI