




- NOTE:
- 1) Il copriferro nominale deve essere sempre non minore di 5cm
  - 2) La sovrapposizione delle armature, ove non espressamente indicato, deve avere una lunghezza minima di 50 diametri
  - 3) Per la tabella materiali fare riferimento all'elaborato specifico "TOIEG04GENSCO1"
  - 4) Per la sistemazione idraulica fare riferimento all'elaborato specialistico "T01ID00DIRCC04"
  - 5) Per l'opera di sostegno fare riferimento all'elaborato specialistico "T01OS08STRD01"

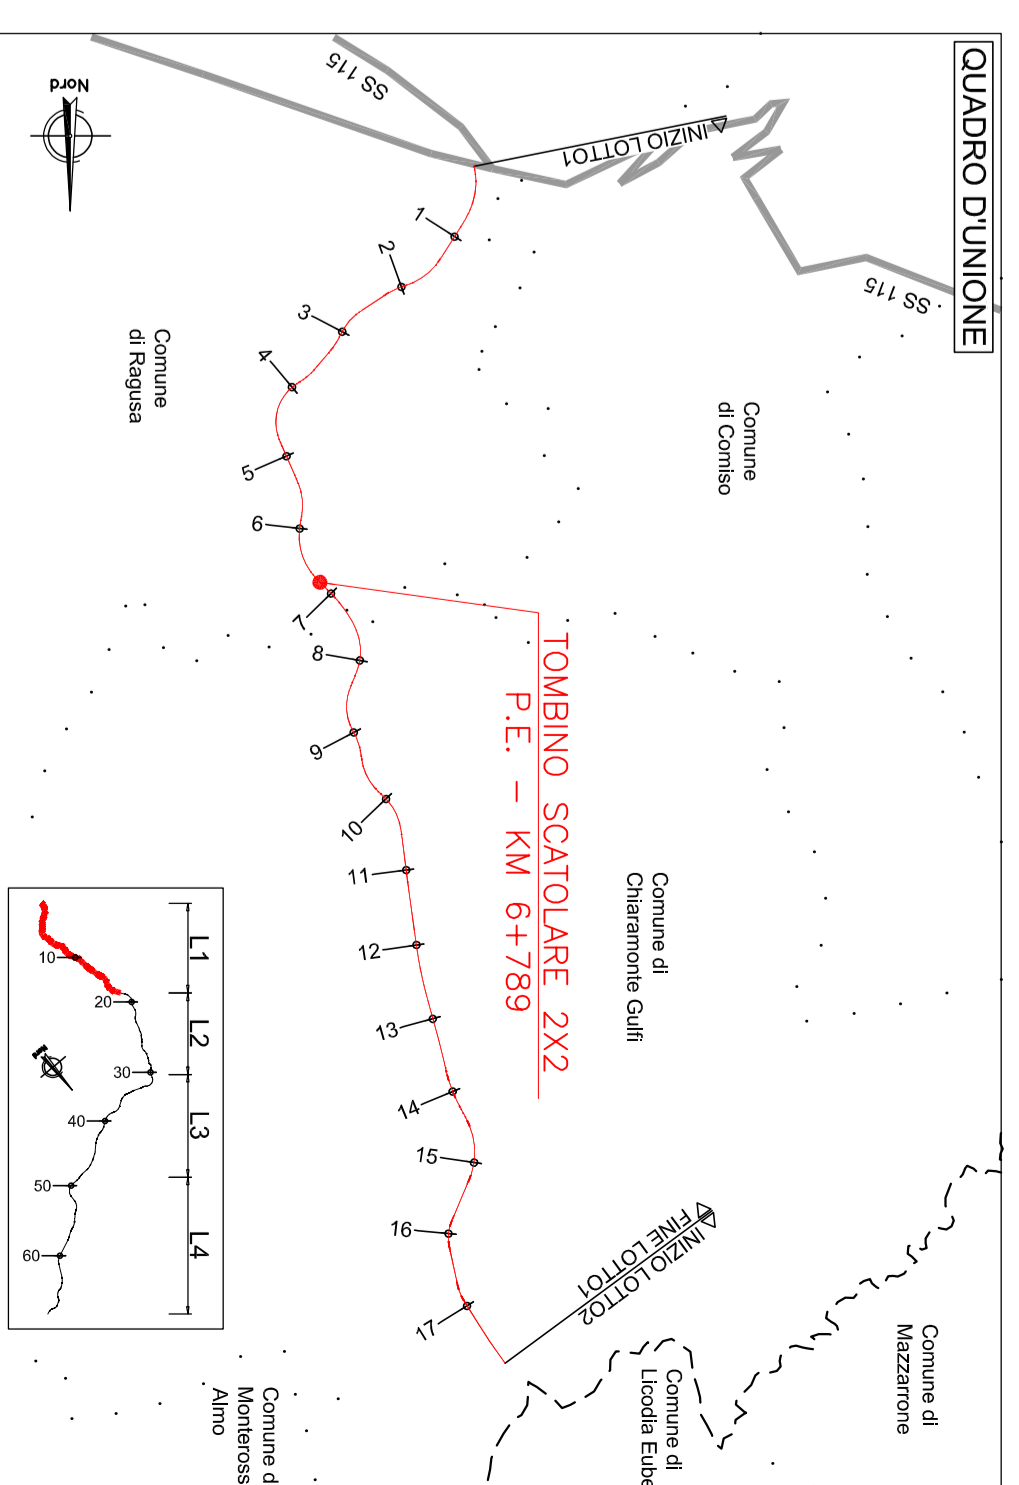

PIANTA  
SCALA 1:100



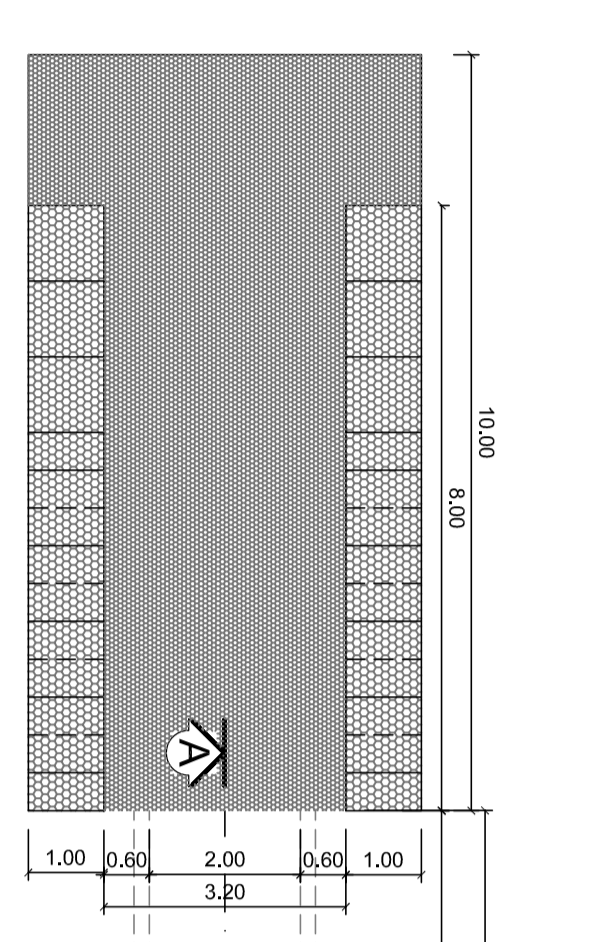


SEZIONE A-A  
SCALA 1:100

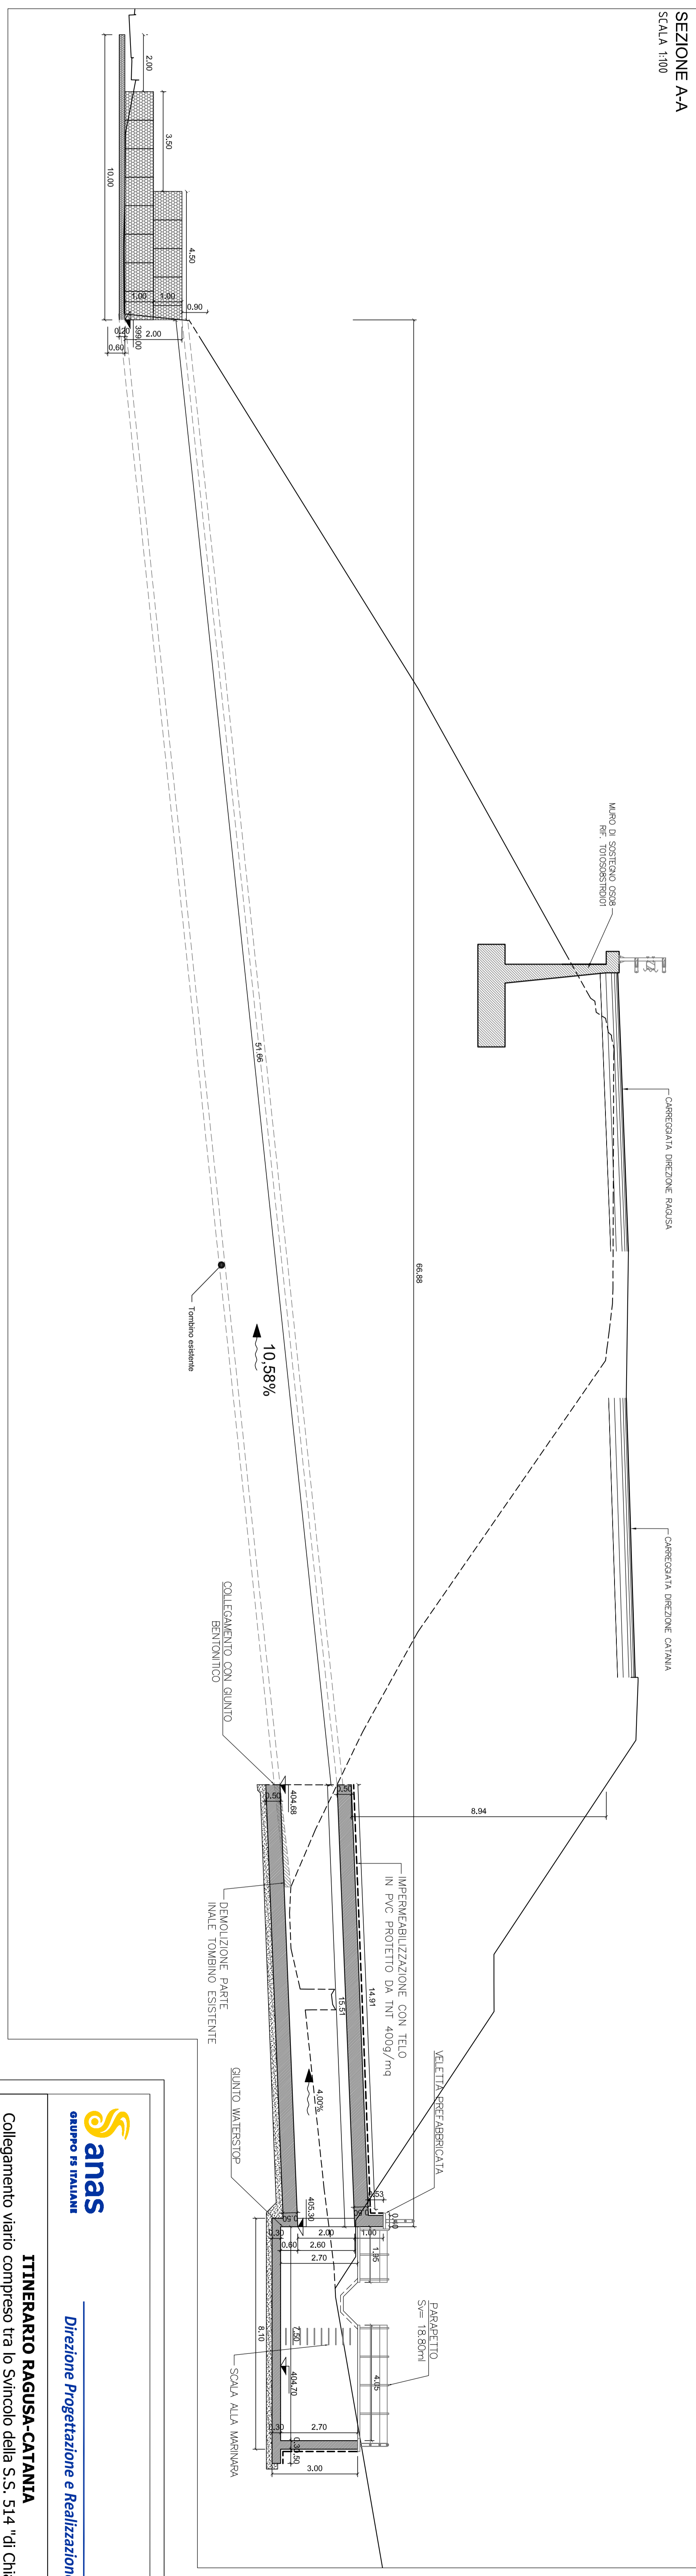


SEZIONE B-B  
SCALA 1:50

SEZIONE C-C  
SCALA 1:50

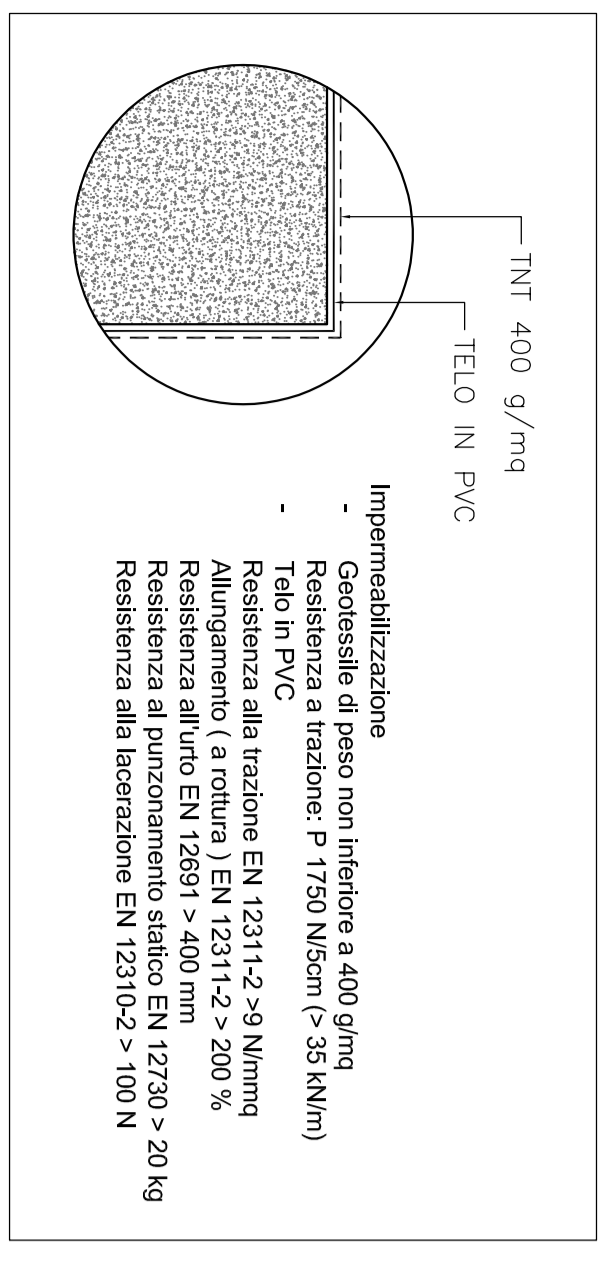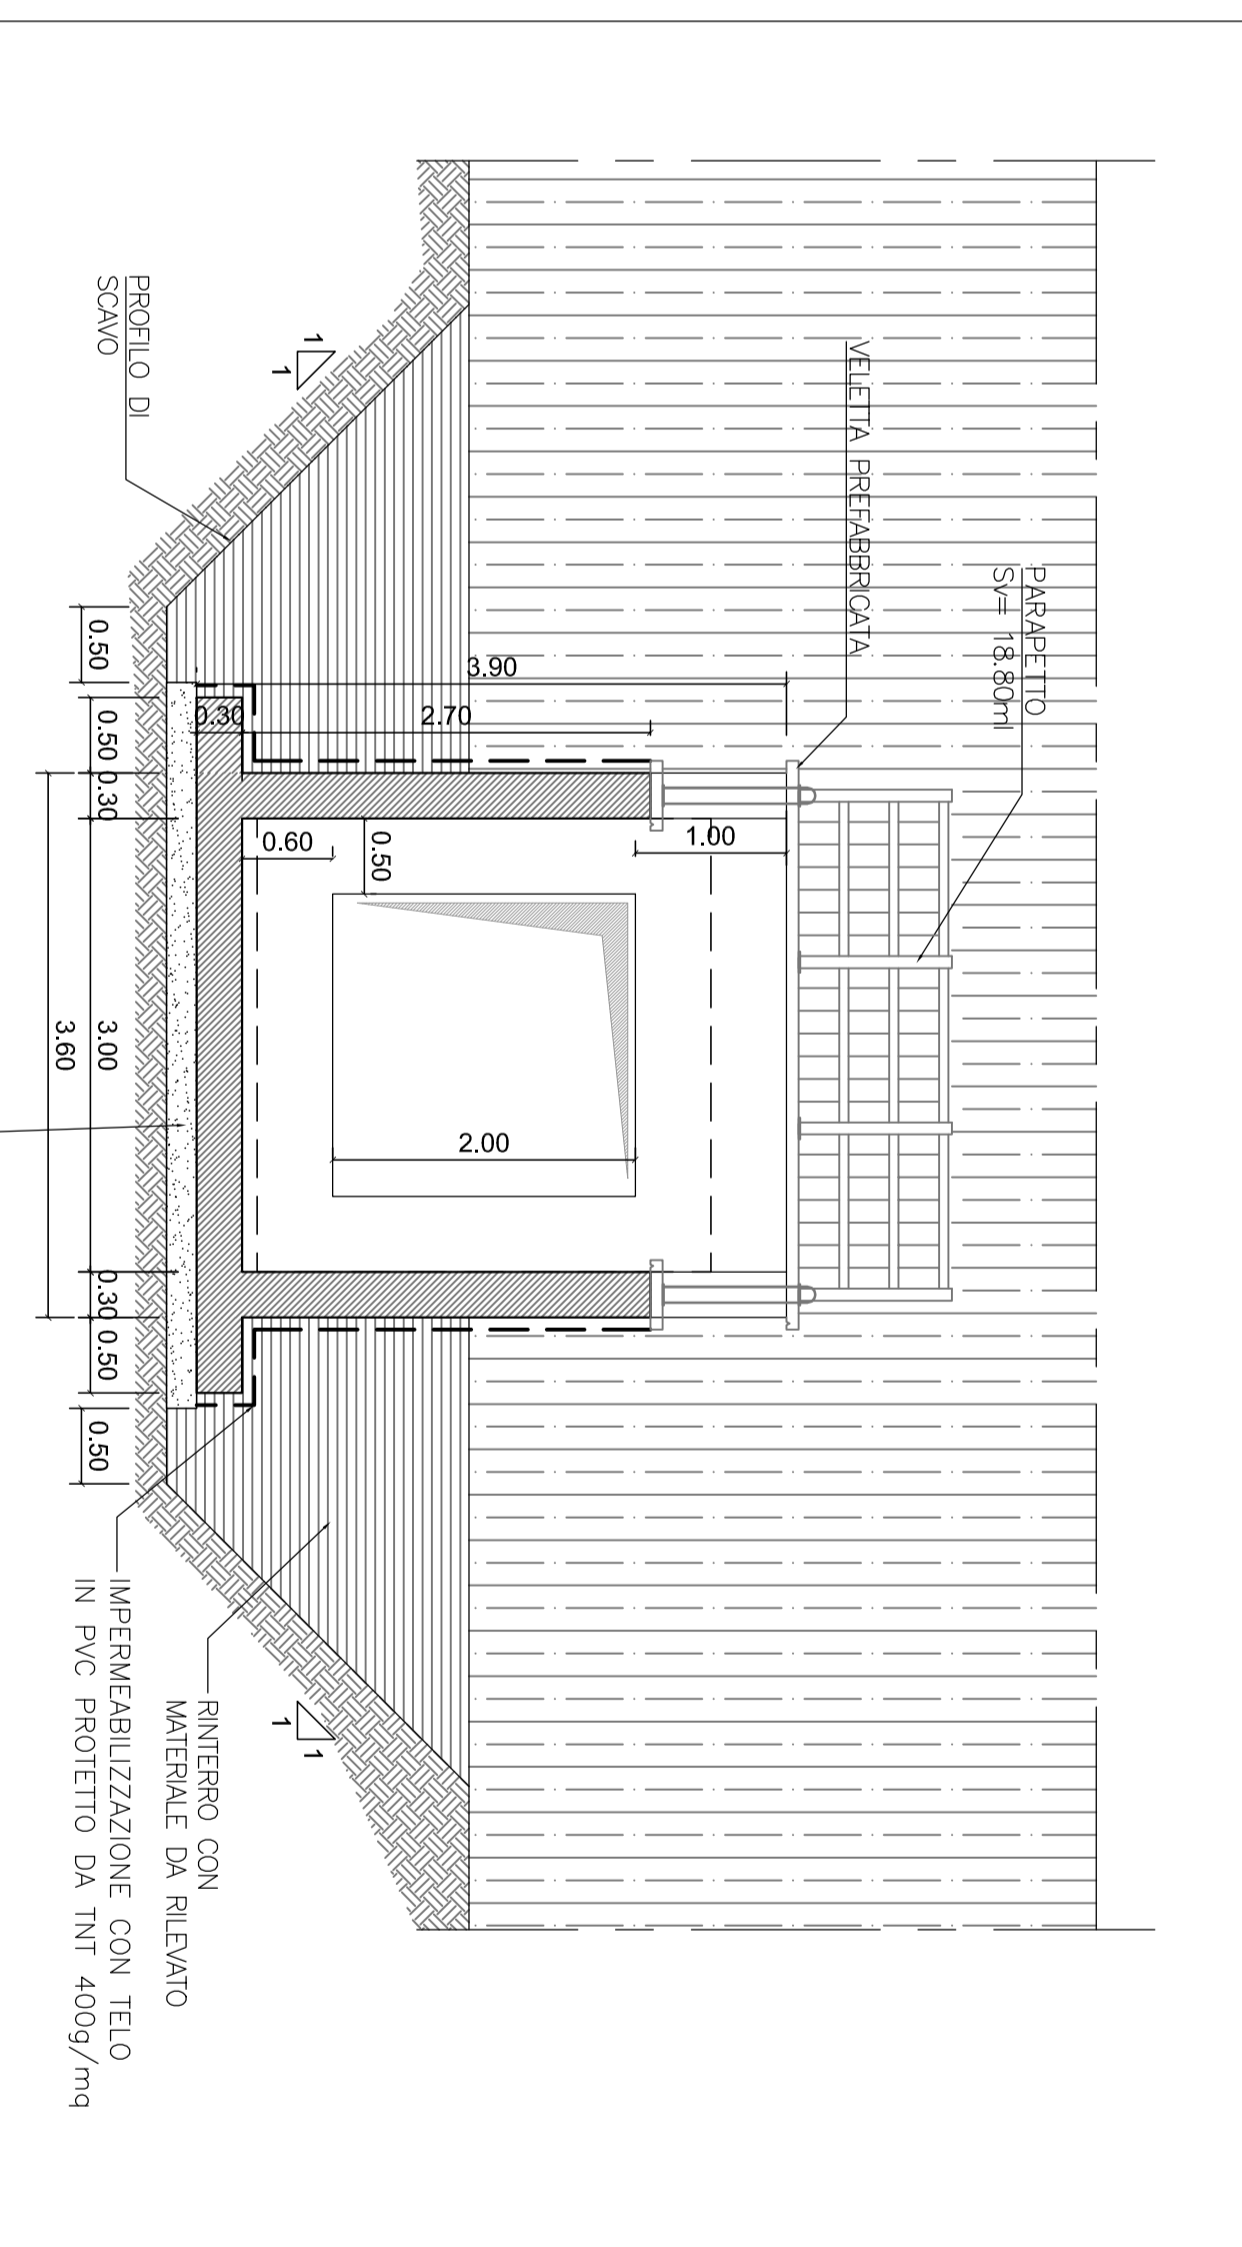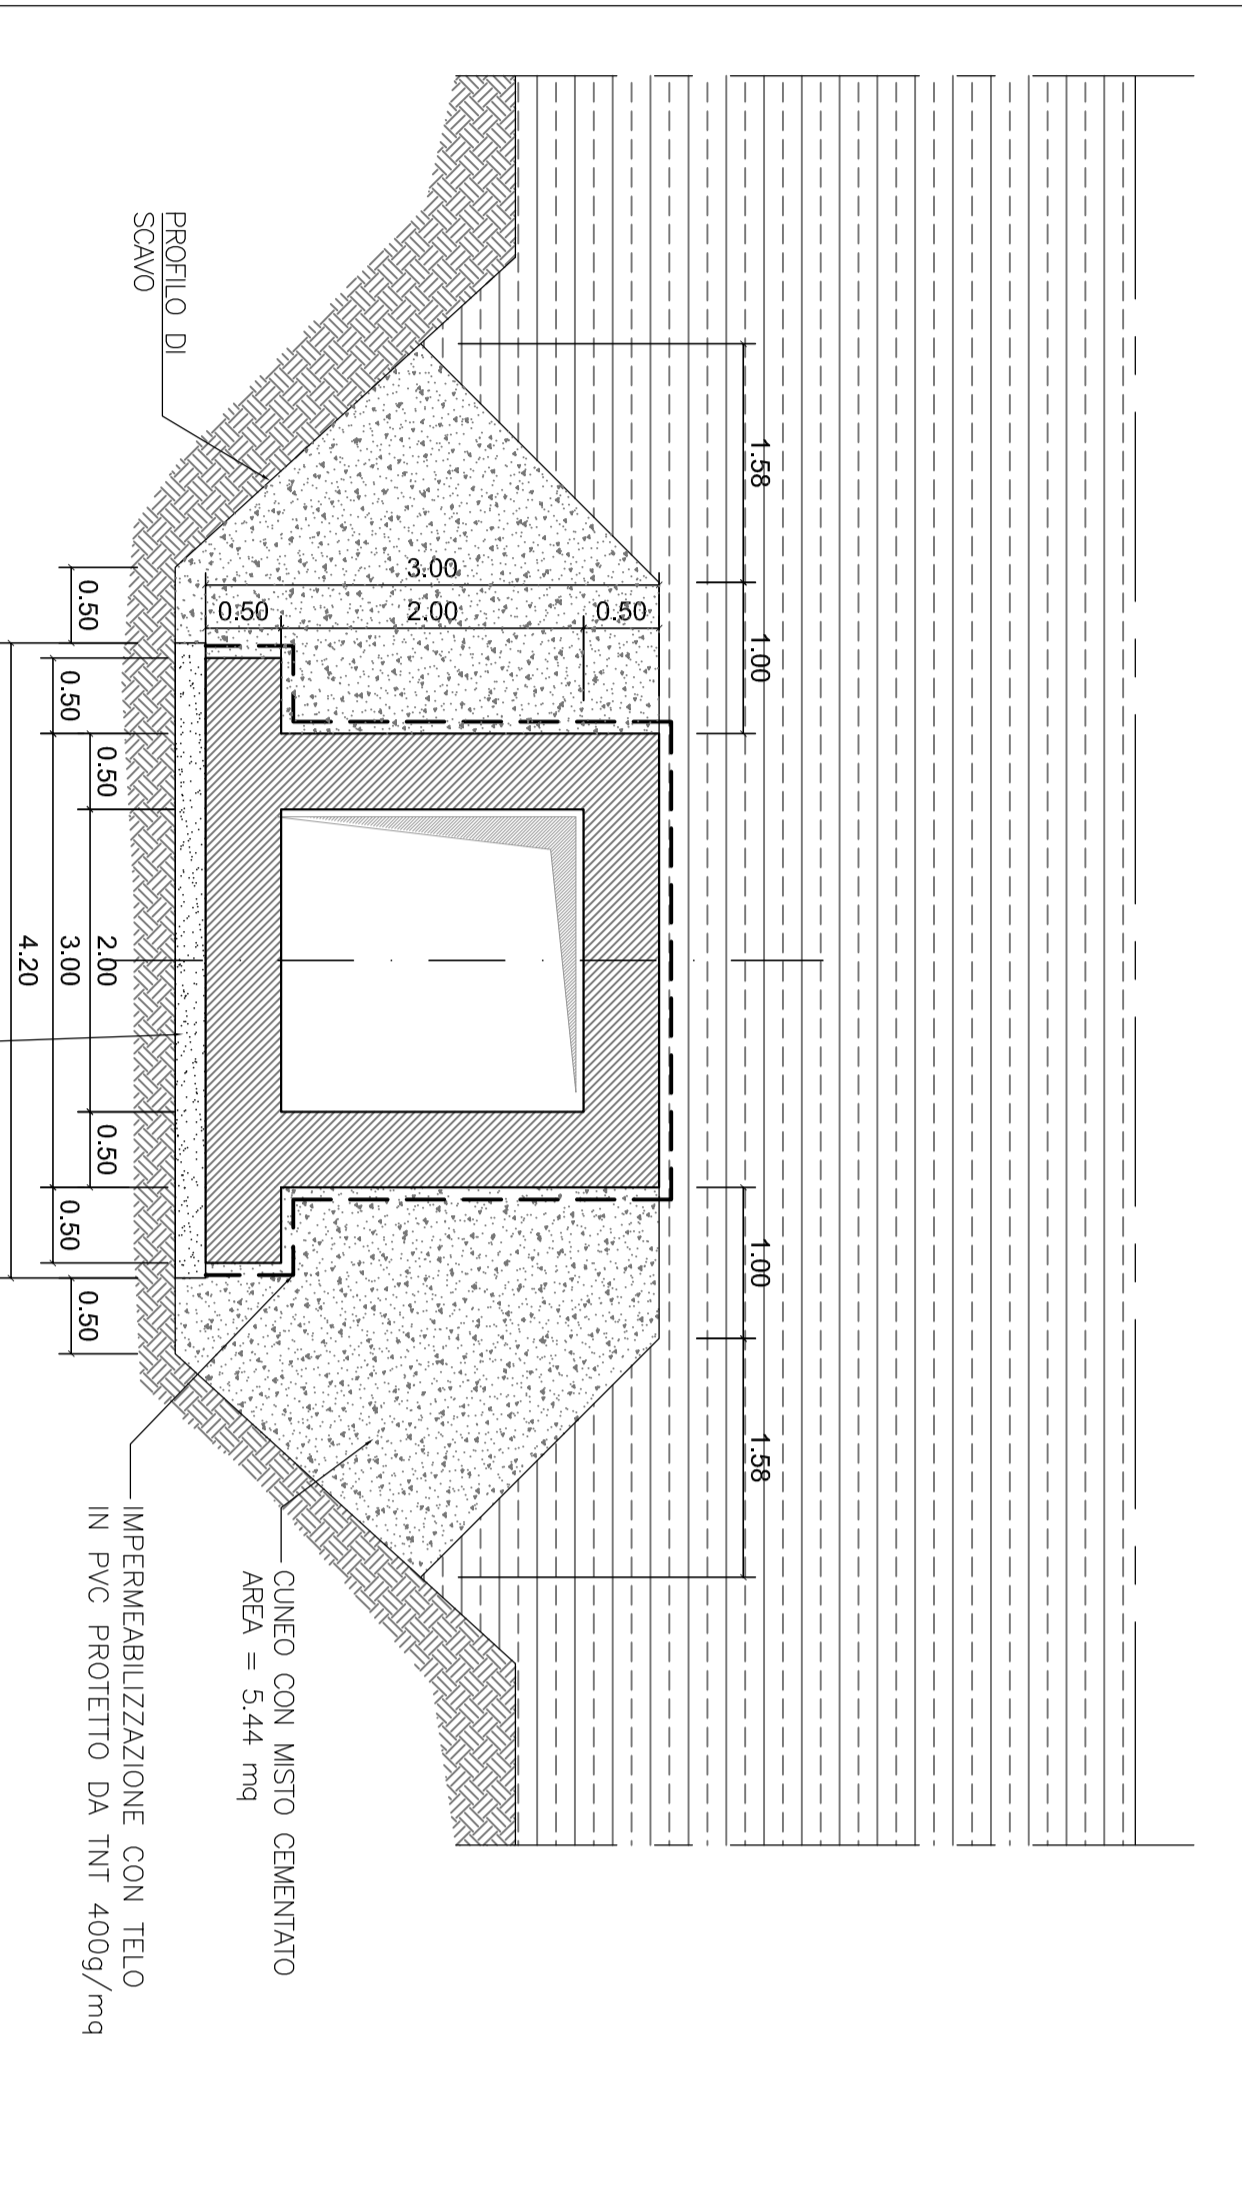

DETTAGLIO IMPERMEABILIZZAZIONE  
SCALA VAR

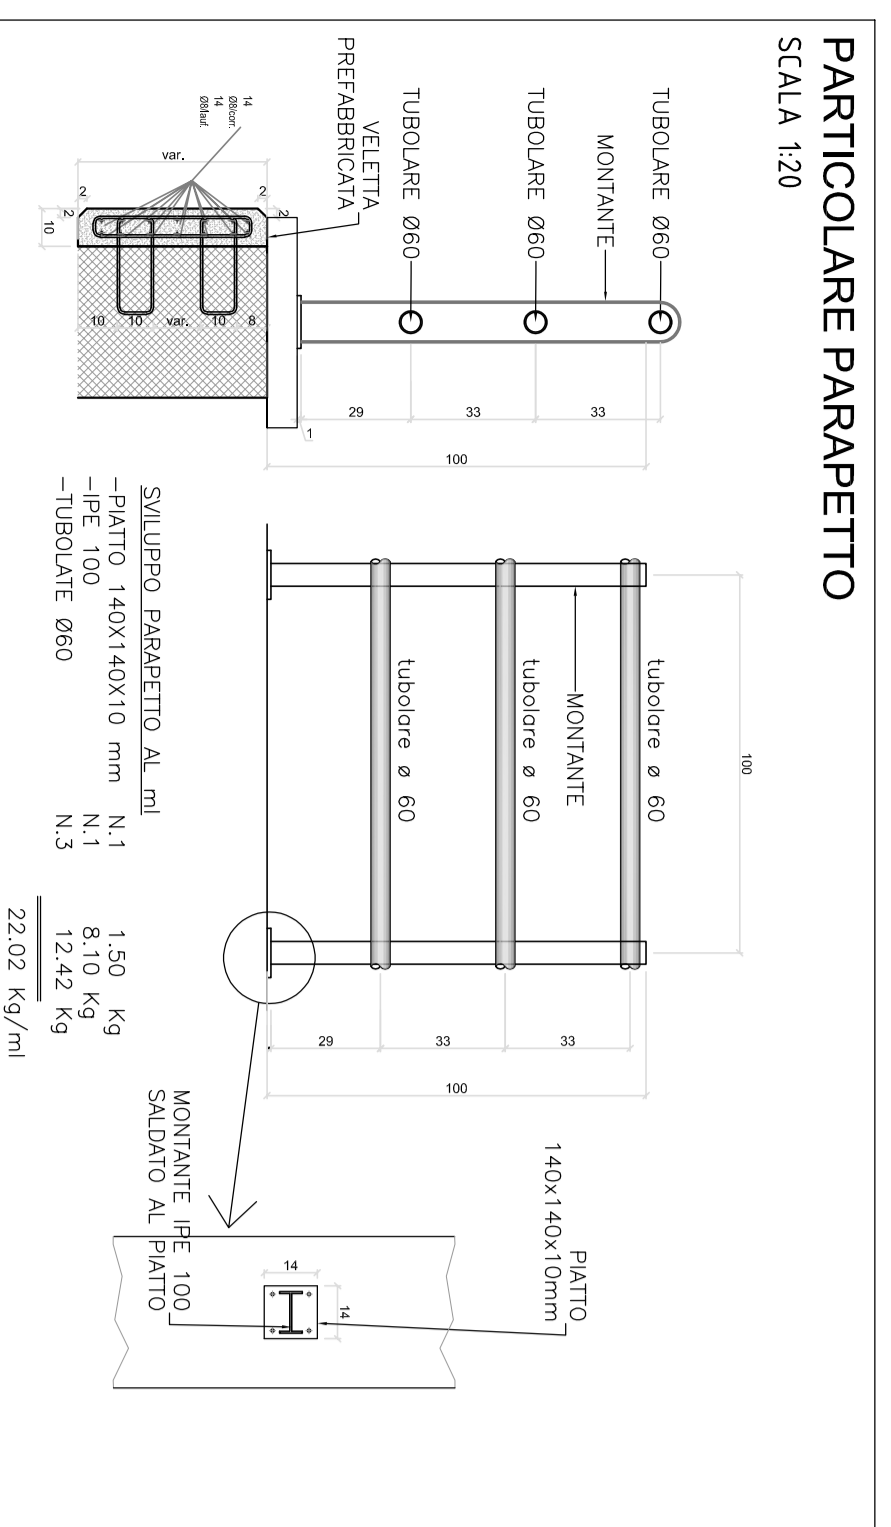

PARTICOLARE PARAPETTO  
SCALA 1:20

**anias**  
gruppo 15 italiani

*Direzione Progettazione e Realizzazione Lavori*

**ITINERARIO RAGUSA-CATANIA**  
Collegamento viario compreso tra lo Svincolo della S.S. 514 "di Charmonne" con la S.S. 113 e lo Svincolo della S.S. 194 "Ragusa" con la S.S. 113 (compreso) allo svincolo n. 3 sulla S.P. 5 (escluso)

**PROGETTO ESECUTIVO**

PROGETTAZIONE: ATI SIRACUSA-GRINGHERIA-CORPROGETTI-DOG-ICARA-OMNISERVICE

OPRE D'OPERE MINORI  
TOMBINO CIRCOLARE Ø2000 - PROLUNGAMENTO ESISTENTE AL KM 6+789  
Pianta, profili e sezioni

REVISIONE	DATA	REDAZIONE	VERIFICAZIONE	APPROVAZIONE
A				
B				
C				
D				