

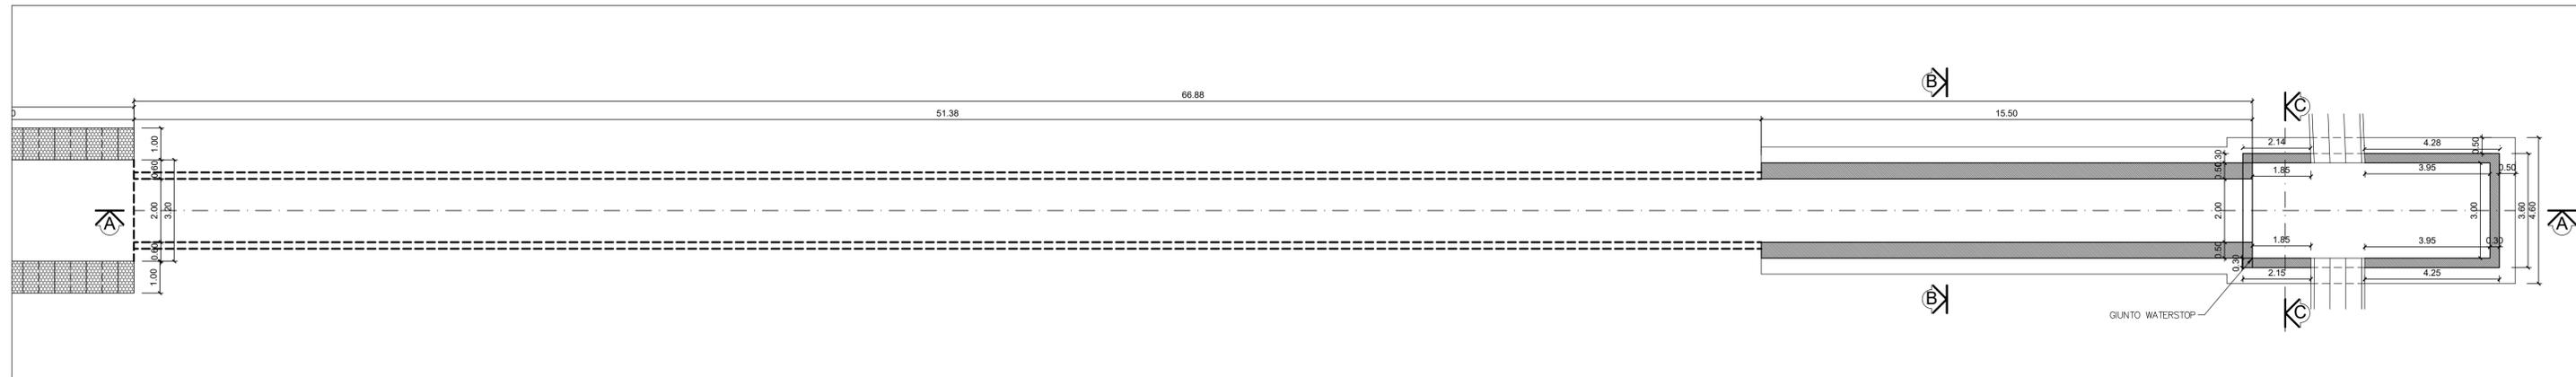



PIANTA  
SCALA 1:100

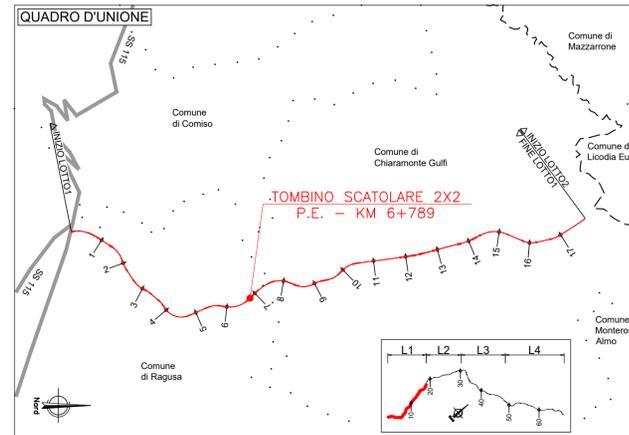


SEZIONE A-A  
SCALA 1:100

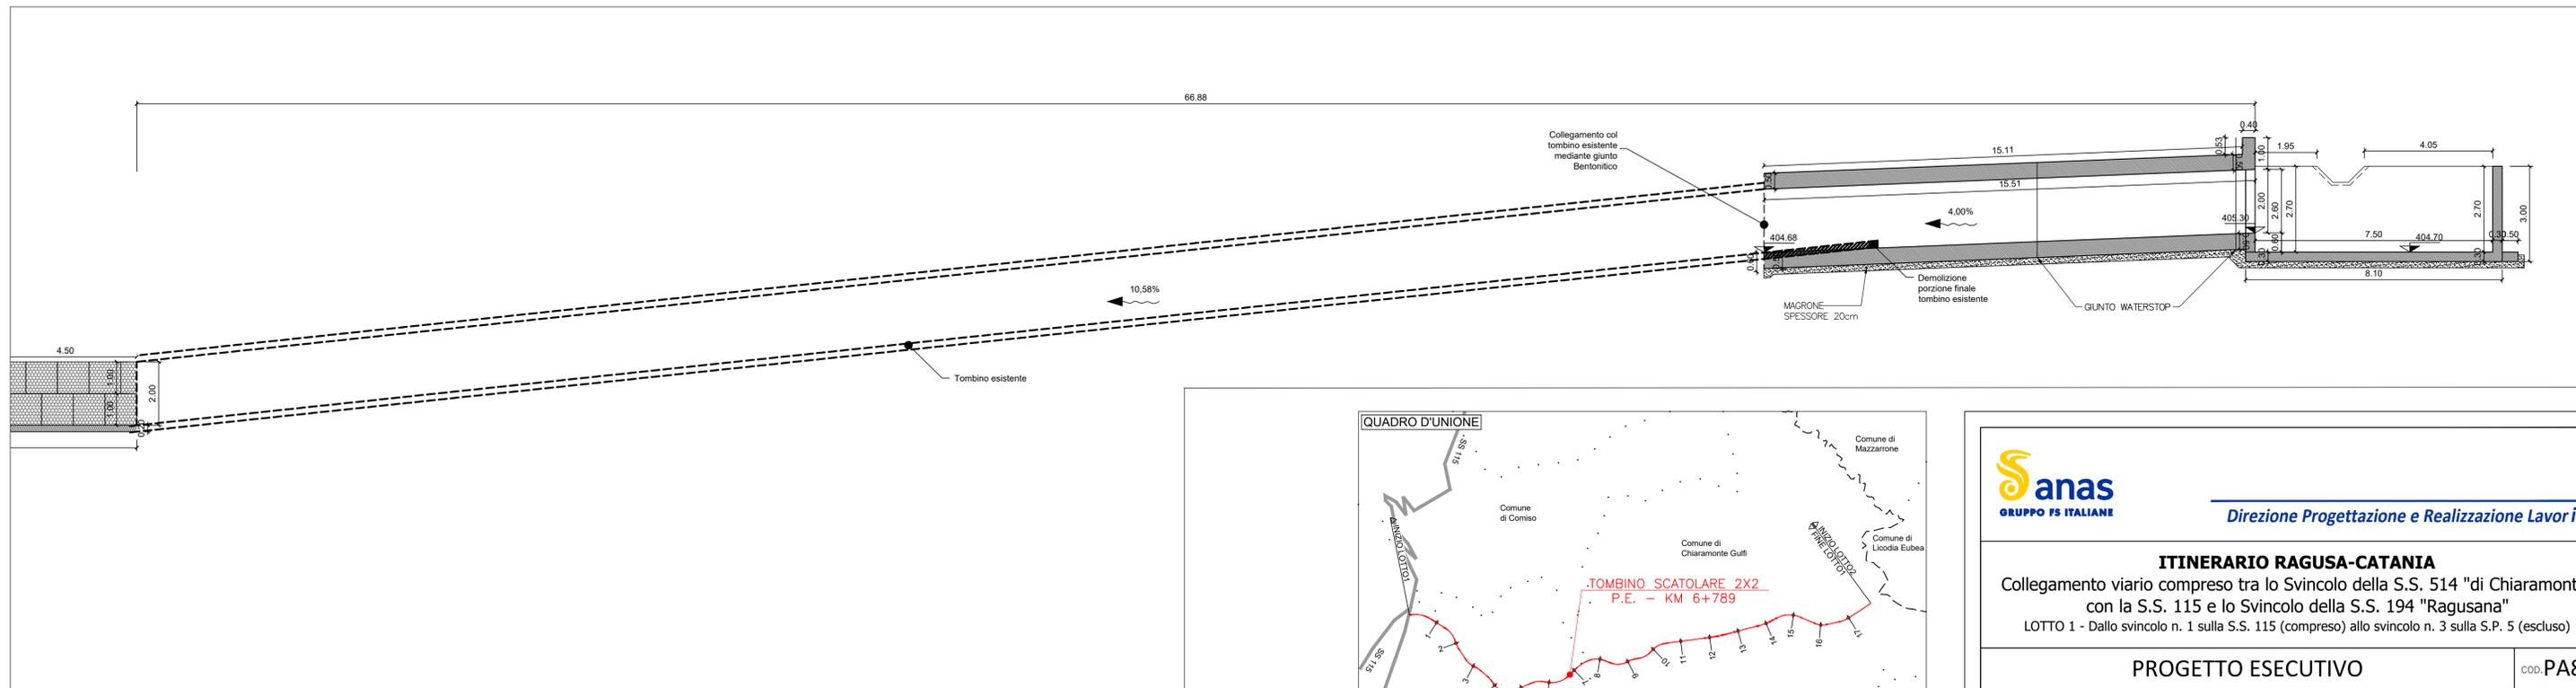

SEZIONE B-B  
SCALA 1:50

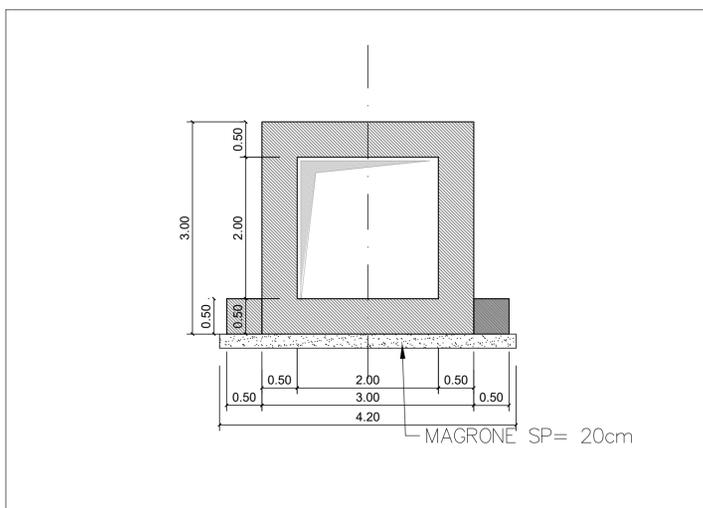

SEZIONE C-C  
SCALA 1:50

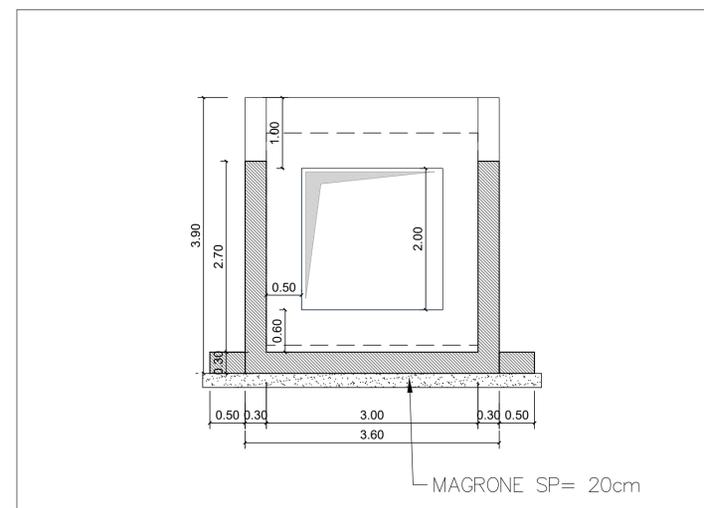

NOTE:

- 1) Il coprifermo nominale deve essere sempre non minore di 5cm
- 2) La sovrapposizione delle armature, ove non espressamente indicato, deve avere una lunghezza minima di 50 diametri
- 3) Per la tabella materiali fare riferimento all'elaborato specifico "T01EG04GENSC01"
- 4) Per la sistemazione idraulica fare riferimento all'elaborato specialistico T01ID00IDRDC04



Direzione Progettazione e Realizzazione Lavori

**ITINERARIO RAGUSA-CATANIA**  
Collegamento viario compreso tra lo Svincolo della S.S. 514 "di Chiaramonte" con la S.S. 115 e lo Svincolo della S.S. 194 "Ragusana"  
LOTTO 1 - Dallo svincolo n. 1 sulla S.S. 115 (compreso) allo svincolo n. 3 sulla S.P. 5 (escluso)

PROGETTO ESECUTIVO

COD. PA895

PROGETTAZIONE: ATI SINTAGMA - GP INGEGNERIA - COOPROGETTI - GDG - ICARIA - OMNISERVICE

PROGETTISTA RESPONSABILE DELL'INTEGRAZIONE DELLE PRESTAZIONI SPECIALISTICHE:

Dott. Ing. Nando Granieri  
Ordine degli Ingegneri della Prov. di Perugia n° A351

IL GRUPPO DI PROGETTAZIONE:

MANDATARIA: Dott. Ing. N. Granieri, Dott. Ing. M. Abram, Dott. Ing. F. Durastanti, Dott. Ing. M. Biraghi Botta, Dott. Arch. A. Braschi, Dott. Ing. L. Gaigliardi, Dott. Ing. L. Nani, Dott. Geol. G. Cerquiglini

MANDANTI: Dott. Ing. G. Guaducci, Dott. Ing. G. Lucibello, Dott. Ing. A. Signorelli, Dott. Arch. G. Guastella, Dott. Geol. E. Moscatelli, Dott. Geol. M. Leonardi, Dott. Ing. A. Bala, Dott. Ing. G. Parente, Dott. Arch. E. A. E. Crimi, Dott. Ing. L. Ragazzi, Dott. Arch. M. Panfilì, Dott. Arch. A. Strati, Dott. Arch. P. Ghirelli, Dott. Arch. Arch. G. Arcoletti, Dott. Ing. D. Pelle, Dott. Geol. M. G. Liseno

IL GEOLOGO: Dott. Geol. Marco Leonardi  
Ordine dei Geologi della Regione Lazio n° 1541

IL COORDINATORE PER LA SICUREZZA IN FASE DI PROGETTAZIONE: Dott. Ing. Ambrogio Spioncelli  
Ordine degli Ingegneri della Provincia di Roma n° A35111

VISTO IL RESPONSABILE DEL PROCEDIMENTO  
Dott. Ing. Luigi Mupo

IL RESPONSABILE DI PROGETTO: Dott. Ing. Danilo PELLE  
Iscrizione all'Albo n° A3536  
alla Sezione degli Ingegneri della Provincia di Reggio Calabria

OPERE D'ARTE MINORI  
TOMBINO CIRCOLARE Ø2000 - PROLUNGAMENTO ESISTENTE AL KM 6+789  
Carpenterie

PROGETTO	LEV. MOD.	N. PROG.	NOME FILE	REVISIONE	SCALA:
LO408Z	E	2101	T01TM11STRCP01	C	1:50
D					
C	REVISIONE A SEGUITO DI RAPPORTO DI VERIFICA		NOVEMBRE 2021	RAGNACCI	PELLE GRANIERI
B	REVISIONE A SEGUITO DI ISTRUTTORIA ANAS		SETTEMBRE 2021	RAGNACCI	PELLE GRANIERI
A	EMISSIONE		GIUGNO 2021	RAGNACCI	PELLE GRANIERI
REV.	DESCRIZIONE		DATA	REDATTO	VERIFICATO APPROVATO