TM11_PIANTA SCAVI
SCALA 1:200

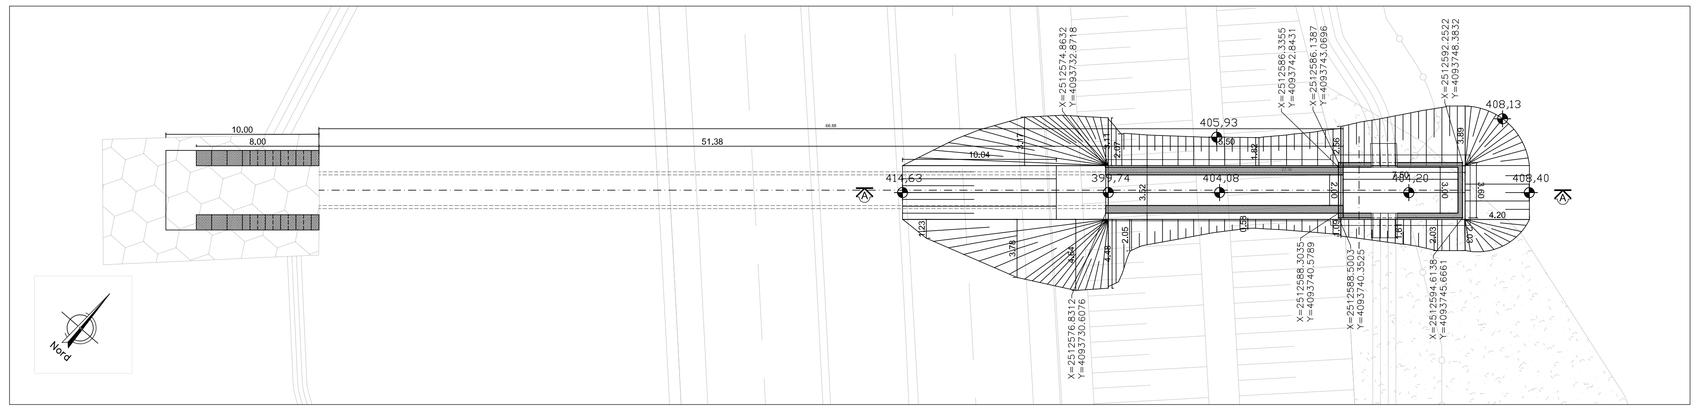

NOTE:

1) Il copriferro nominale deve essere sempre non minore di 5cm
2) La sovrapposizione delle armature, ove non espressamente indicato, deve avere una lunghezza minima di 50 diametri
3) Per la tabella materiali fare riferimento all'elaborato specifico "T01EG04GENSC01"

LEGENDA:

VIABILITA'

OPERA IN REALIZZAZIONE

OPERA REALIZZATA

VIABILITA'

LARGHEZZA CARREGGIATE:

FASE 1-2: larghezza 8,50m, doppio senso di marcia

QUADRO D'UNIONE

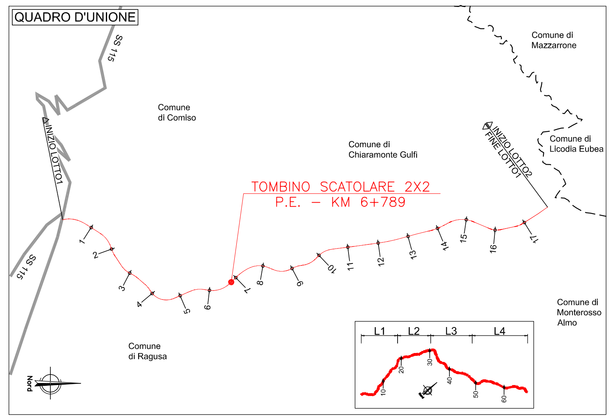

FASI REALIZZATIVE
SCALA 1:200

FASE 1
- scavo

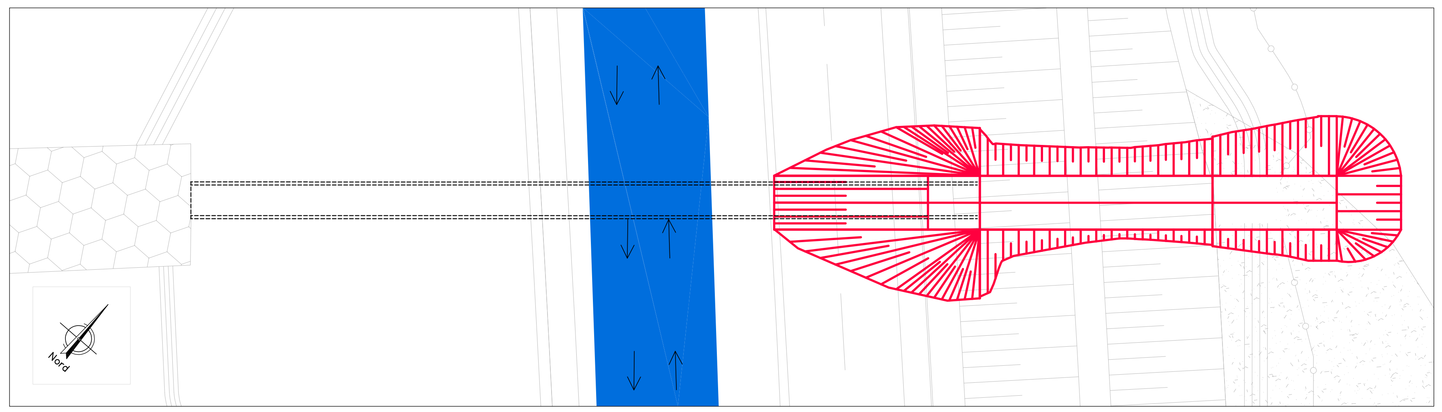

SEZIONE A-A_FASE 1
SCALA 1:200

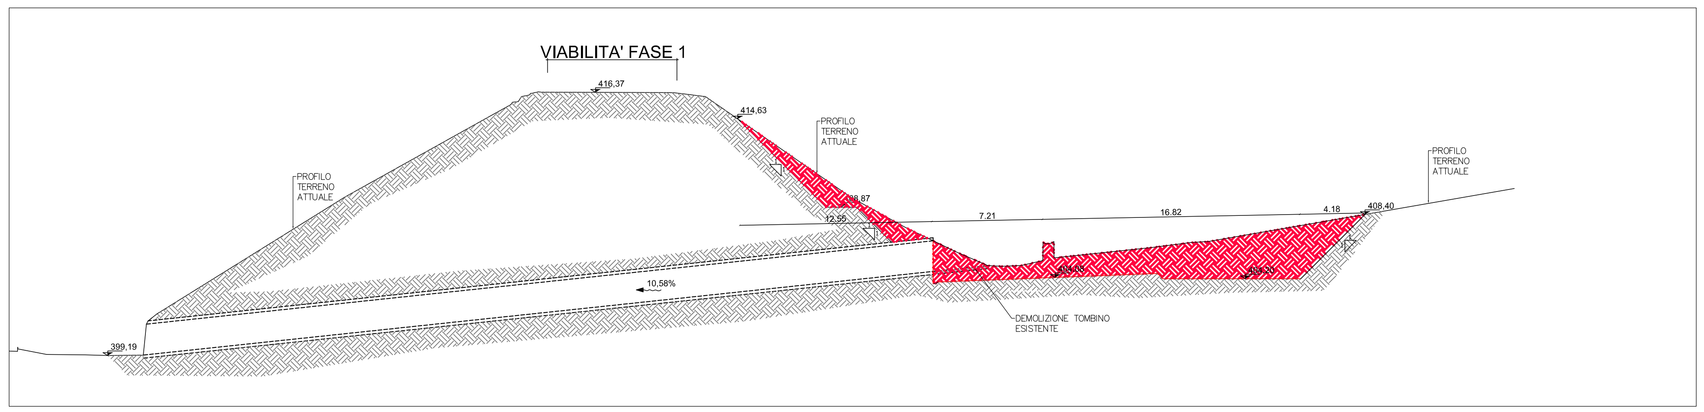

- FASE 2
- realizzazione tombino
- rtombamento e realizzazione opera di sostegno
- realizzazione opera idraulica in gabbioni
- realizzazione strada di progetto

SEZIONE A-A_FASE 2
SCALA 1:200

SEZIONE A-A_OPERA FINITA
SCALA 1:100

Sanas
GRUPPO FS ITALIANE

Direzione Progettazione e Realizzazione Lavori

ITINERARIO RAGUSA-CATANIA

Collegamento viario compreso tra lo Svincolo della S.S. 514 "di Chiaramonte" con la S.S. 115 e lo Svincolo della S.S. 194 "Ragusana"

LOTTO 1 - Dallo svincolo n. 1 sulla S.S. 115 (compreso) allo svincolo n. 3 sulla S.P. 5 (escluso)

PROGETTO ESECUTIVO — COD. PA895

PROGETTAZIONE: ATI SINTAGMA - GP INGEGNERIA - COOPROGETTI -GDG - ICARIA - OMNISERVICE

PROGETTISTA RESPONSABILE DELL'INTEGRAZIONE DELLE PRESTAZIONI SPECIALISTICHE:
Dott. Ing. Nando Granieri
Ordine degli Ingegneri della Prov. di Perugia n° A351

IL GRUPPO DI PROGETTAZIONE:
MANDATARIA:
Sintagma — Dott. Ing. N.Granieri, F.Zuccaioni, V.Truffini, L.Nuti; Dott. Ing. M.Abram, F.Pambianco, M.Briganti Botta, G.Cavalaglio; Dott. Geol. G.Cardaiolo

MANDANTE:
GP Ingegneria — Dott. Ing. G.Galluzzi, A.Signorelli, E.Moccarelli, A.Belli; Dott. Arch. E.A.E.Cano, M.Pavelli, M.Pinna; Dott. Ing. G.Pulli; Dott. Arch. G.Guastella, M.Leonardi, G.Parente; Dott. Ing. L.Ragonesi; Dott. Arch. A.Sirolli, M.G.Liverso Architetti
Cooprogetti — Dott. Ing. D.Carbocini, S.Saiconi, C.Consorti; Dott. Ing. F.Alice, A.Galvanetti
Geotecnica Modica — Dott. Ing. V.Rotolorieri, G.Pulli, F.Meschieri; Dott. Geom. G.Vonki Suspilit, V.Piunno, C.Sugiarini
Icaria — Dott. Ing. P.Agnello

IL GEOLOGO:
Dott. Geol. Marco Leonardi
Ordine dei Geologi della Regione Lazio n° 1541

IL COORDINATORE PER LA SICUREZZA IN FASE DI PROGETTAZIONE:
Dott. Ing. Ambrogio Signorelli
Ordine degli Ingegneri della Provincia di Roma n° A31111

VISTO IL RESPONSABILE DEL PROCEDIMENTO
Dott. Ing. Luigi Mupo

IL RESPONSABILE DI PROGETTO:
Dott. Ing. Danilo PELLE
Iscrizione all'Albo n° A 3536
alla Sezione degli Ingegneri (ex A)
- Settore civile e ambientale -
ORDINE DEGLI INGEGNERI DELLA PROVINCIA DI REGGIO CALABRIA

OPERE D'ARTE MINORI

TOMBINO CIRCOLARE Ø2000 - PROLUNGAMENTO ESISTENTE AL KM 6+789

Pianta scavi

CODICE PROGETTO		NOME FILE	REVISIONE	SCALA:
PROGETTO: LO408Z / LIV. PROG.: E / N. PROG.: 2101		T01TM11STRPE01	C	1:100/200
		CODICE ELAB.: T01TM11STRPE01		

REV.	DESCRIZIONE	DATA	REDATTO	VERIFICATO	APPROVATO
D					
C	REVISIONE A SEGUITO DI RAPPORTO DI VERIFICA	NOVEMBRE 2021	RAGNACCI	PELLE	GRANIERI
B	REVISIONE A SEGUITO DI ISTRUTTORIA ANAS	SETTEMBRE 2021	RAGNACCI	PELLE	GRANIERI
A	EMISSIONE	GIUGNO 2021	RAGNACCI	PELLE	GRANIERI