PLANIMETRIA DI PROGETTO
SCALA 1:1000

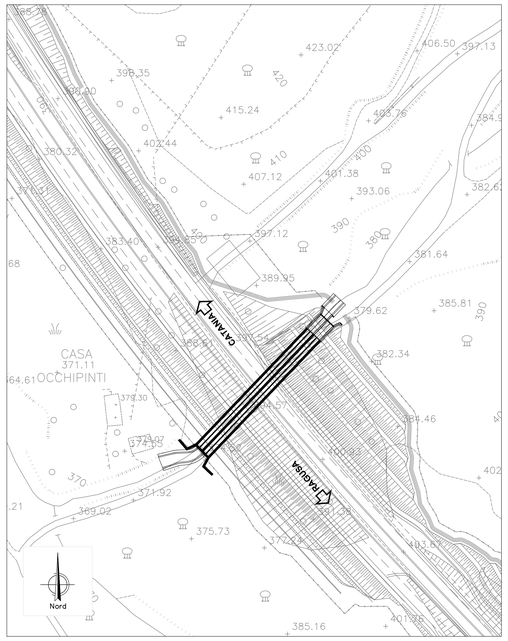

PLANIMETRIA
SCALA 1:200

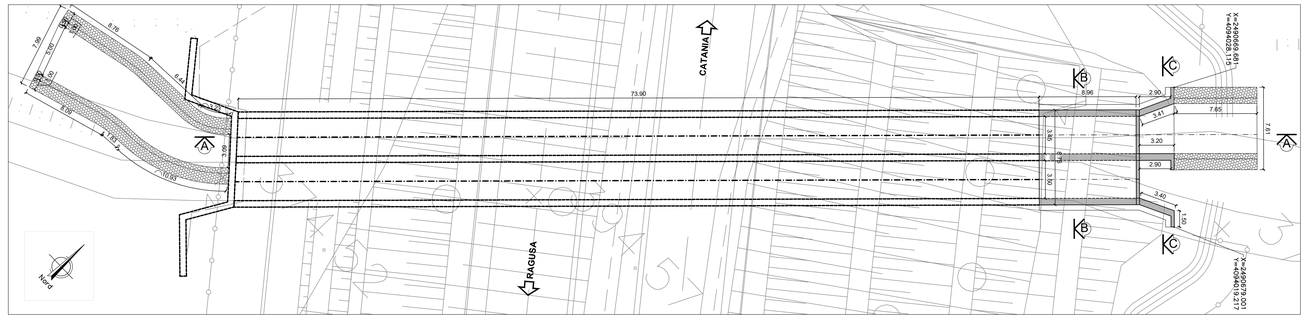

QUADRO D'UNIONE

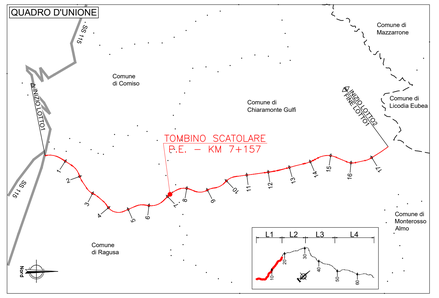

PIANTA
SCALA 1:100

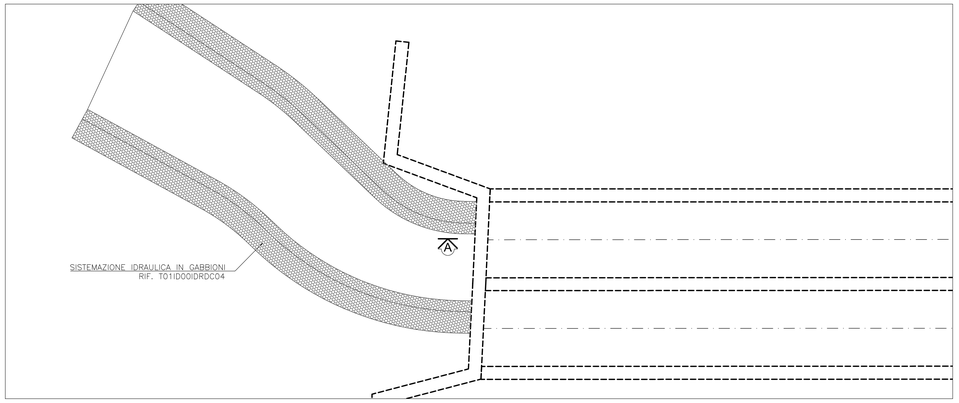

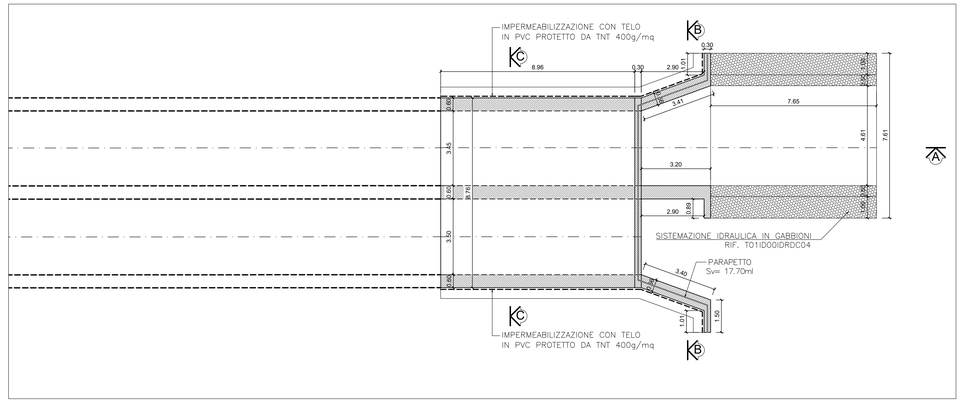

DETTAGLIO IMPERMEABILIZZAZIONE
SCALA VAR.

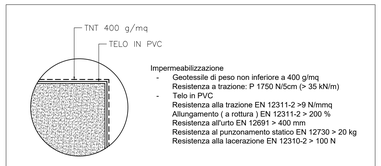

Impermeabilizzazione
- Geotessile di peso non inferiore a 400 g/mq
  Resistenza a trazione: P 1750 N/5cm (> 35 kN/m)
- Telo in PVC
  Resistenza alla trazione EN 12311-2 >9 N/mmq
  Allungamento (a rottura) EN 12311-2 > 200 %
  Resistenza all'urto EN 12691 > 400 mm
  Resistenza al punzonamento statico EN 12730 > 20 kg
  Resistenza alla lacerazione EN 12310-2 > 100 N

PARTICOLARE PARAPETTO
SCALA 1:20

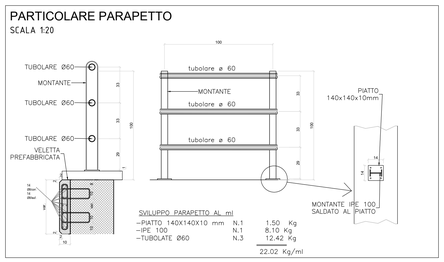

SEZIONE A-A
SCALA 1:100

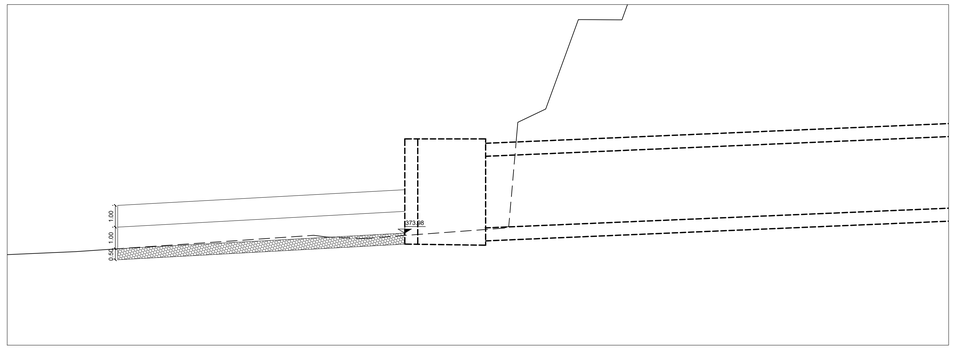

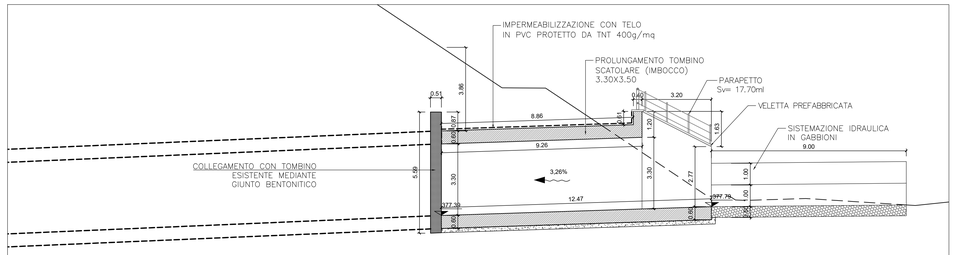

SEZIONE B-B
SCALA 1:50

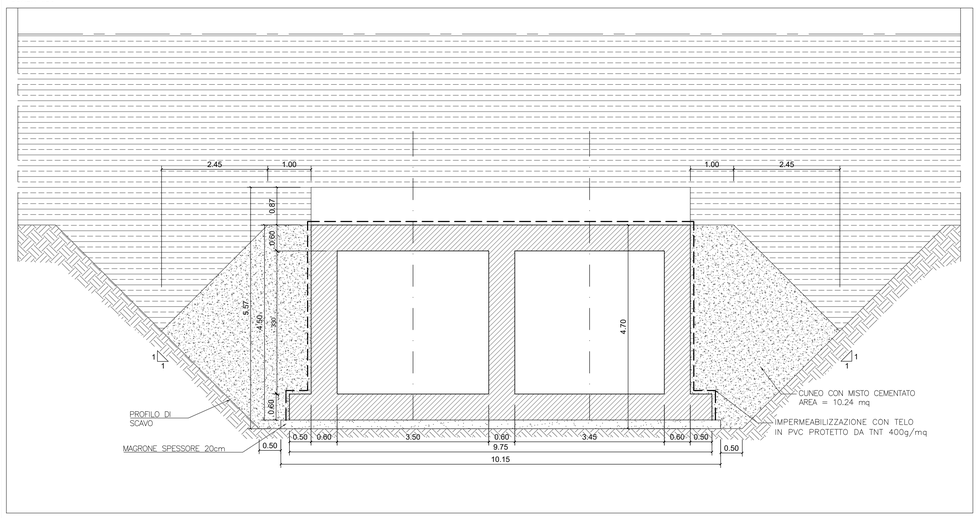

SEZIONE C-C
SCALA 1:50

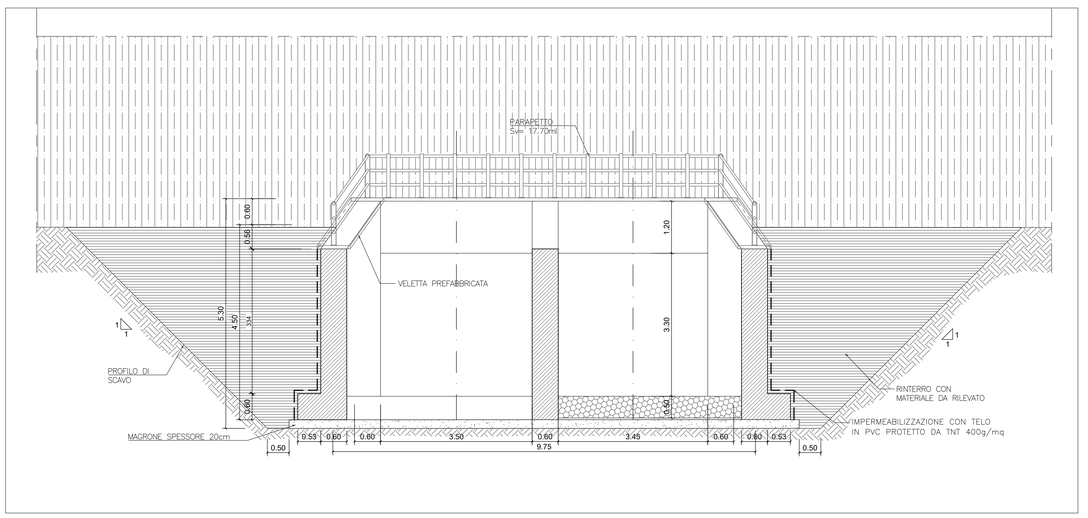

anas
GRUPPO FS ITALIANE

Direzione Progettazione e Realizzazione Lavori

ITINERARIO RAGUSA-CATANIA

Collegamento viario compreso tra lo Svincolo della S.S. 514 "di Chiaramonte" con la S.S. 115 e lo Svincolo della S.S. 194 "Ragusana"

LOTTO 1 - Dallo svincolo n. 1 sulla S.S. 115 (compreso) allo svincolo n. 3 sulla S.P. 5 (escluso)

PROGETTO ESECUTIVO — COD. PA895

PROGETTAZIONE: ATI SINTAGMA - GP INGEGNERIA - COOPROGETTI -GDG - ICARIA - OMNISERVICE

PROGETTISTA RESPONSABILE DELL'INTEGRAZIONE DELLE PRESTAZIONI SPECIALISTICHE:
Dott. Ing. Nando Granieri
Ordine degli Ingegneri della Prov. di Perugia n° A351

IL GEOLOGO:
Dott. Geol. Marco Leonardi
Ordine dei Geologi della Regione Lazio n° 1541

IL COORDINATORE PER LA SICUREZZA IN FASE DI PROGETTAZIONE:
Dott. Ing. Ambrogio Signorelli
Ordine degli Ingegneri della Provincia di Roma n° A351111

VISTO IL RESPONSABILE DEL PROCEDIMENTO
Dott. Ing. Luigi Mupo

IL GRUPPO DI PROGETTAZIONE:

MANDATARIA: Sintagma

Dott. Ing.	N.Granieri	Dott. Ing.	M.Abram
Dott. Ing.	F.Euvalard	Dott. Ing.	F.Pambianco
Dott. Ing.	V.Truffini	Dott. Ing.	M.Briganti Botta
Dott. Arch.	A.Bracchini	Dott. Ing.	L.Gagliardini
Dott. Ing.	L.Nani	Dott. Geol.	G.Cariguiglini

MANDANTI:

GP INGEGNERIA	Dott. Ing.	G.Guiducci	Dott. Ing. G.Lucibello
	Dott. Ing.	A.Bellezza	Dott. Ing. M.Pambianco
	Dott. Ing.	E.Moscatelli	Dott. Geol. M.Leonardi
	Dott. Ing.	A.Bieti	Dott. Ing. G.Parente
COOPROGETTI	Dott. Arch.	E.A.E.Crimi	Dott. Ing. L.Ragnacci
	Dott. Ing.	M.Piantili	Dott. Arch. A.Strati
	Dott. Ing.	S.Pelosi	Archeol. M.G.Lisanu
	Dott. Ing.	D.Pelle	
GEOLOGICAL DESIGN GROUP	Dott. Ing.	D.Carlaccini	Dott. Ing. F.Aloe
	Dott. Ing.	S.Sacconi	Dott. Ing. A.Salvemini
	Dott. Ing.	C.Comorti	
ICARIA	Dott. Ing.	V.Robiciani	Dott. Ing. G.Verni Suppilo
	Dott. Ing.	G.Pulli	Dott. Ing. V.Piunno
	Dott. Ing.	F.Macchioni	Geom. S.Sugarono
OMNISERVICE	Dott. Ing.	P.Agnello	

IL RESPONSABILE DI PROGETTO:
Dott. Ing. Danilo PELLE
Iscrizione all'Albo n° A3536
alla Sezione degli Ingegneri Civili e Ambientali
- Settore civile e ambientale
ORDINE DEGLI INGEGNERI DELLA PROVINCIA DI REGGIO CALABRIA

OPERE D'ARTE MINORI
TOMBINO SCATOLARE - PROLUNGAMENTO ESISTENTE AL KM 7+157
Pianta, profili e sezioni

CODICE PROGETTO				NOME FILE	REVISIONE	SCALA:
PROGETTO	LIV. PROG.	N. PROG.		T01TM12STRPP01C		
LO40BZ	E	2101	CODICE ELAB.	T01TM12STRPP01	C	Varie

REV.	DESCRIZIONE	DATA	REDATTO	VERIFICATO	APPROVATO
D					
C	REVISIONE A SEGUITO DI RAPPORTO DI VERIFICA	NOVEMBRE 2021	RAGNACCI	PELLE	GRANIERI
B	REVISIONE A SEGUITO DI ISTRUTTORIA ANAS	SETTEMBRE 2021	RAGNACCI	PELLE	GRANIERI
A	EMISSIONE	GIUGNO 2021	RAGNACCI	PELLE	GRANIERI