




PIANTA
SCALA 1:100

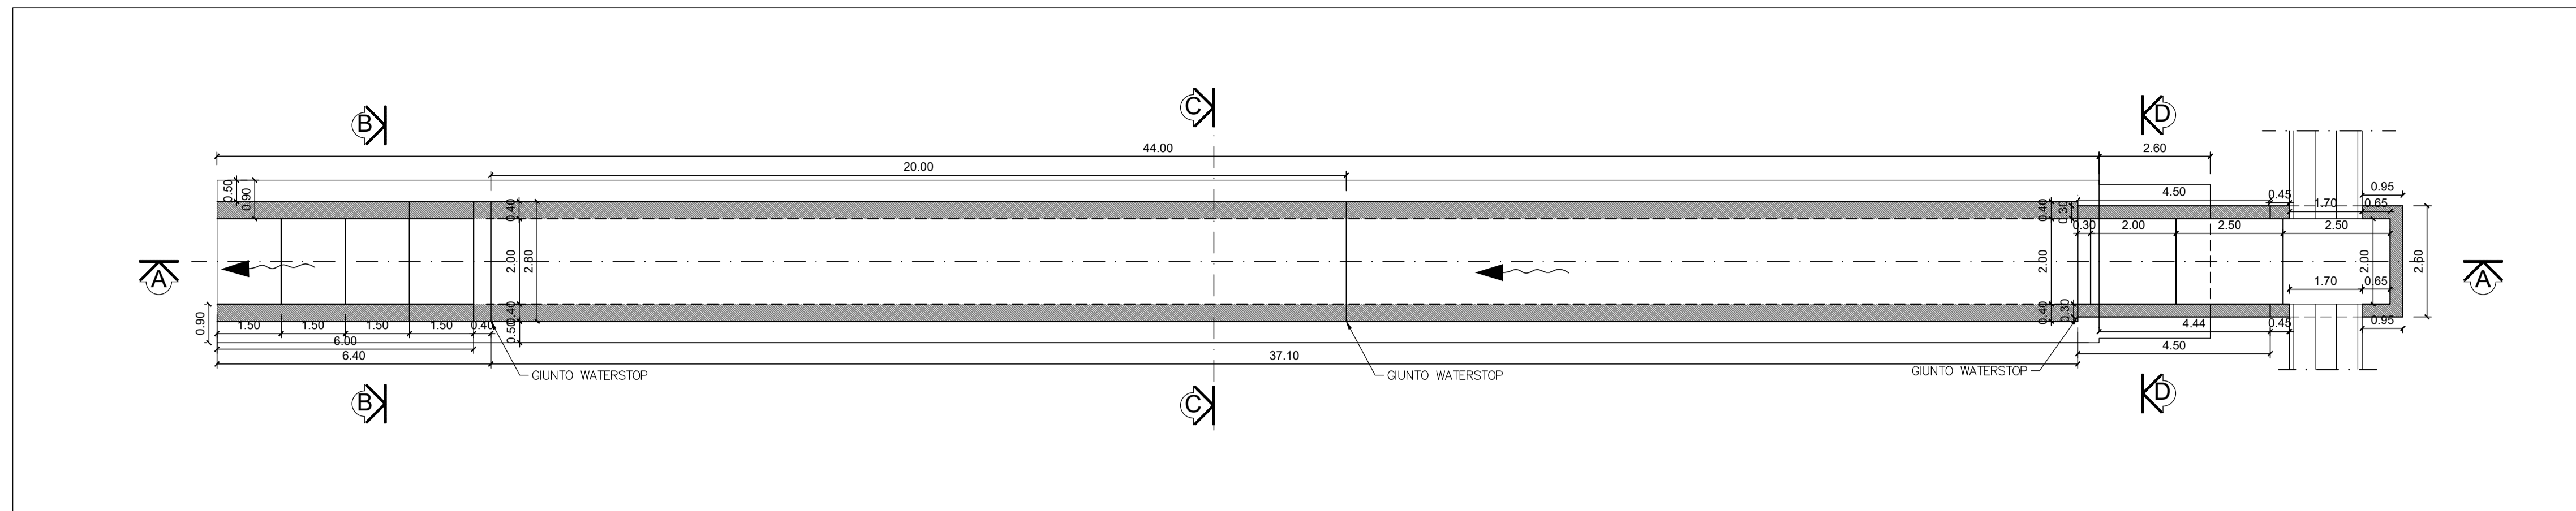


SEZIONE A-A
SCALA 1:100

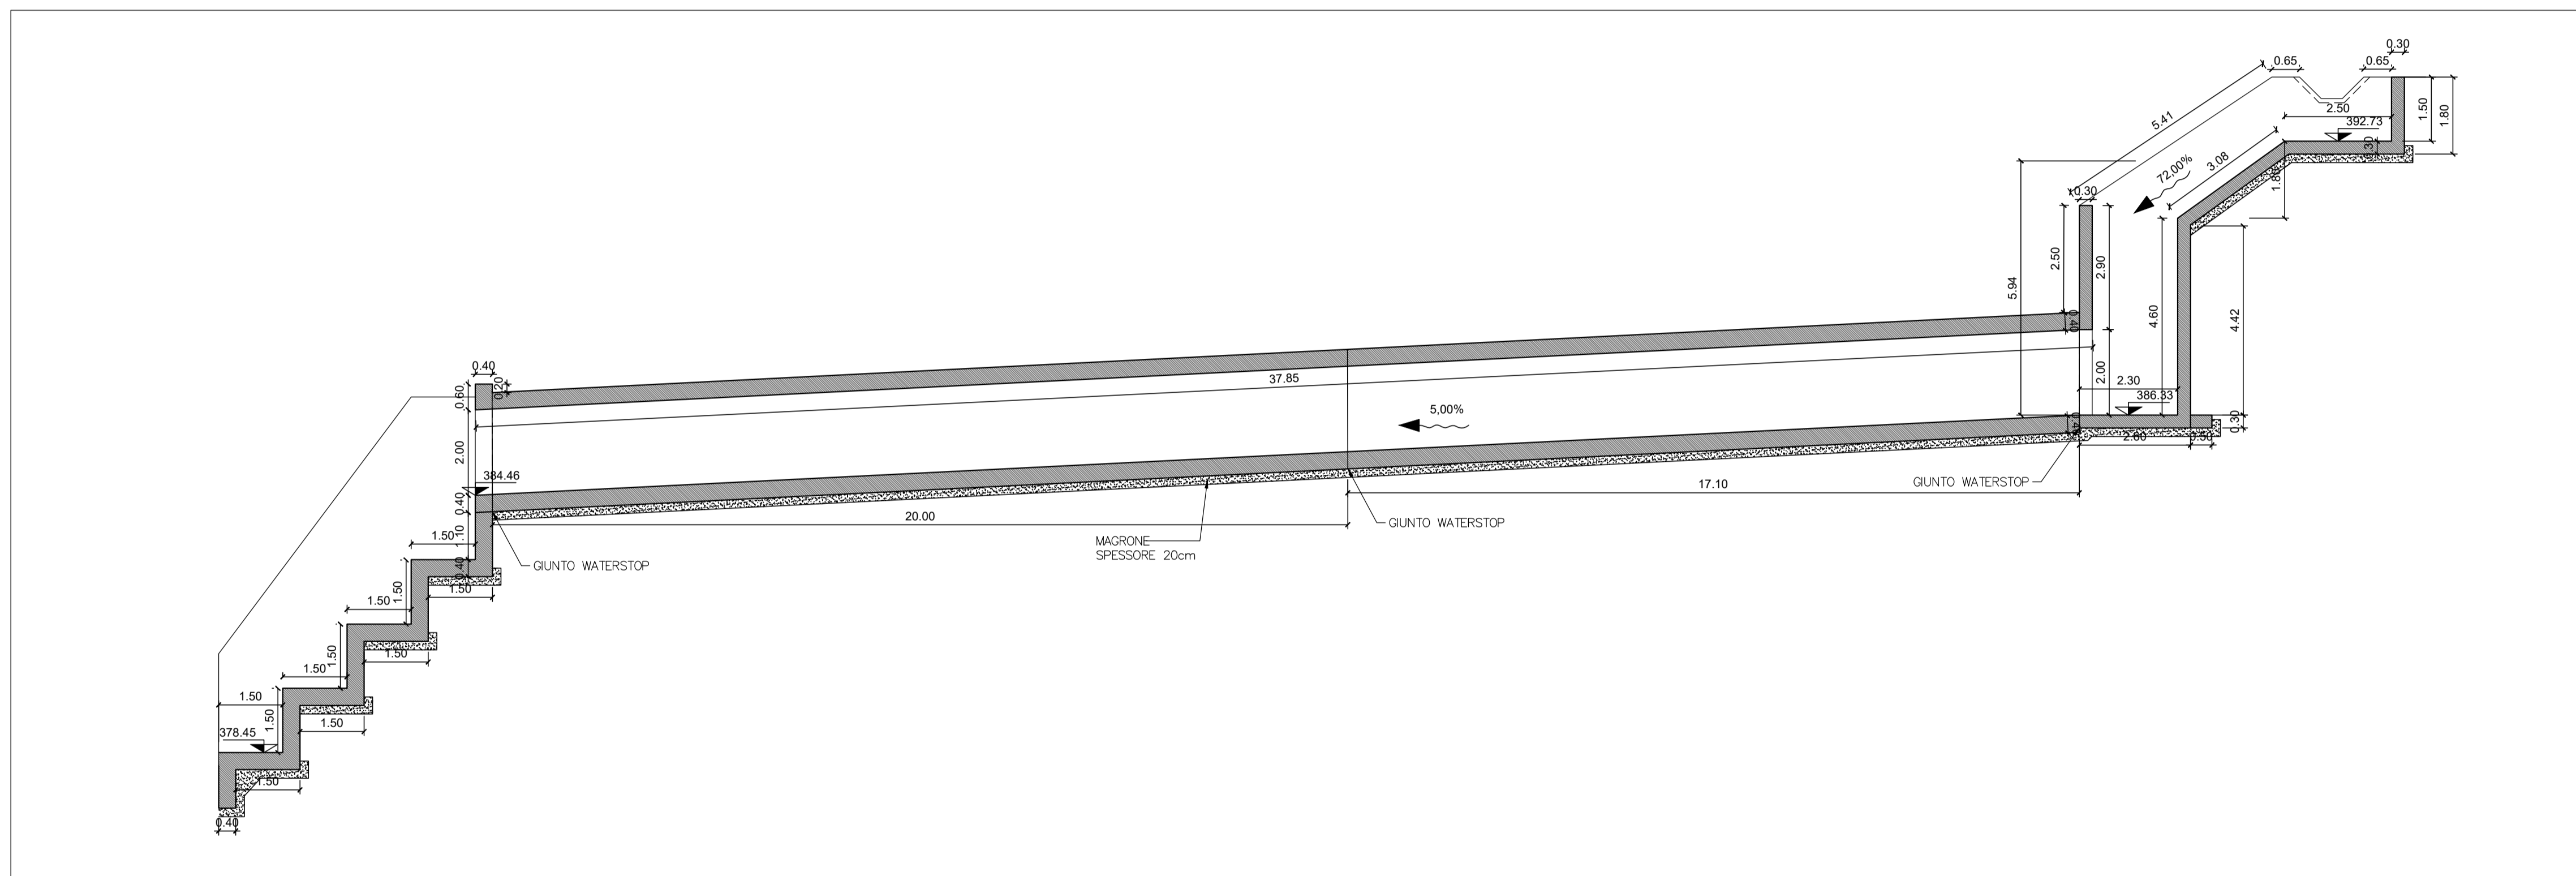



SEZIONE B-B
SCALA 1:50

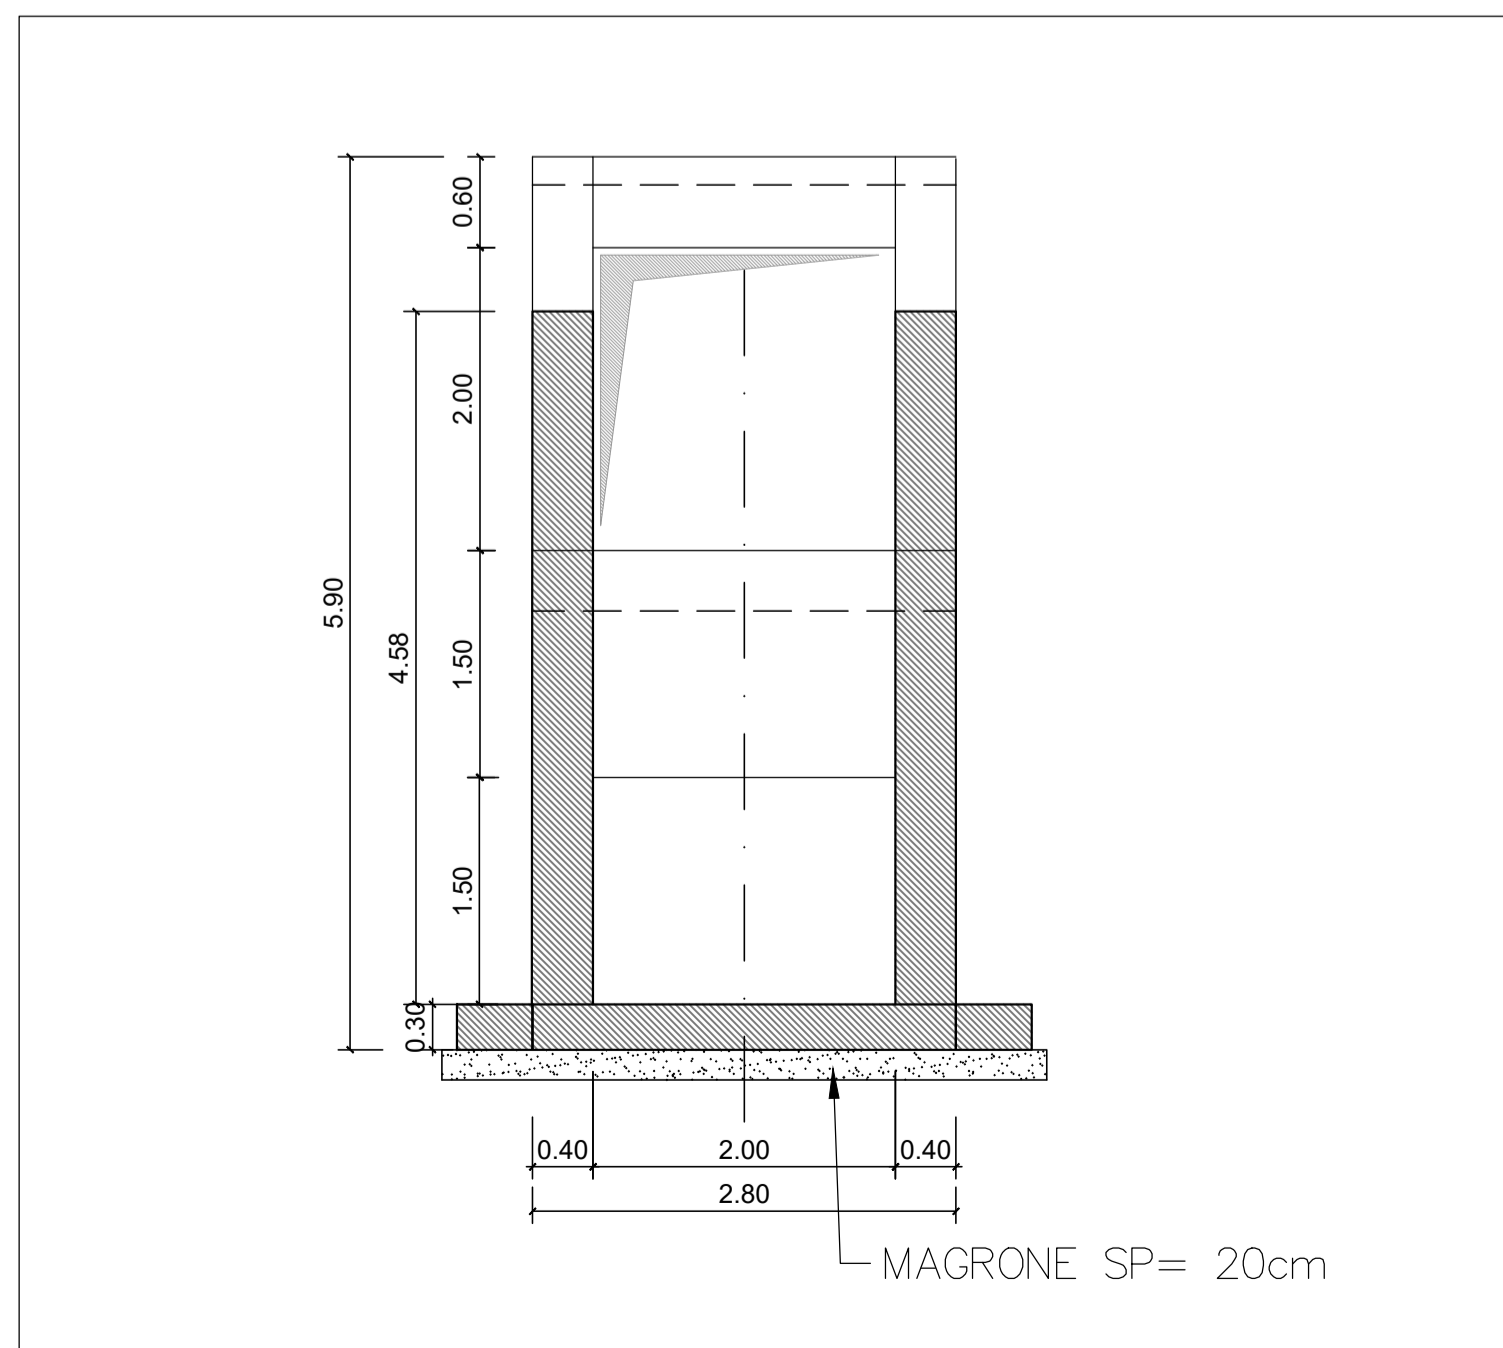

SEZIONE C-C
SCALA 1:50

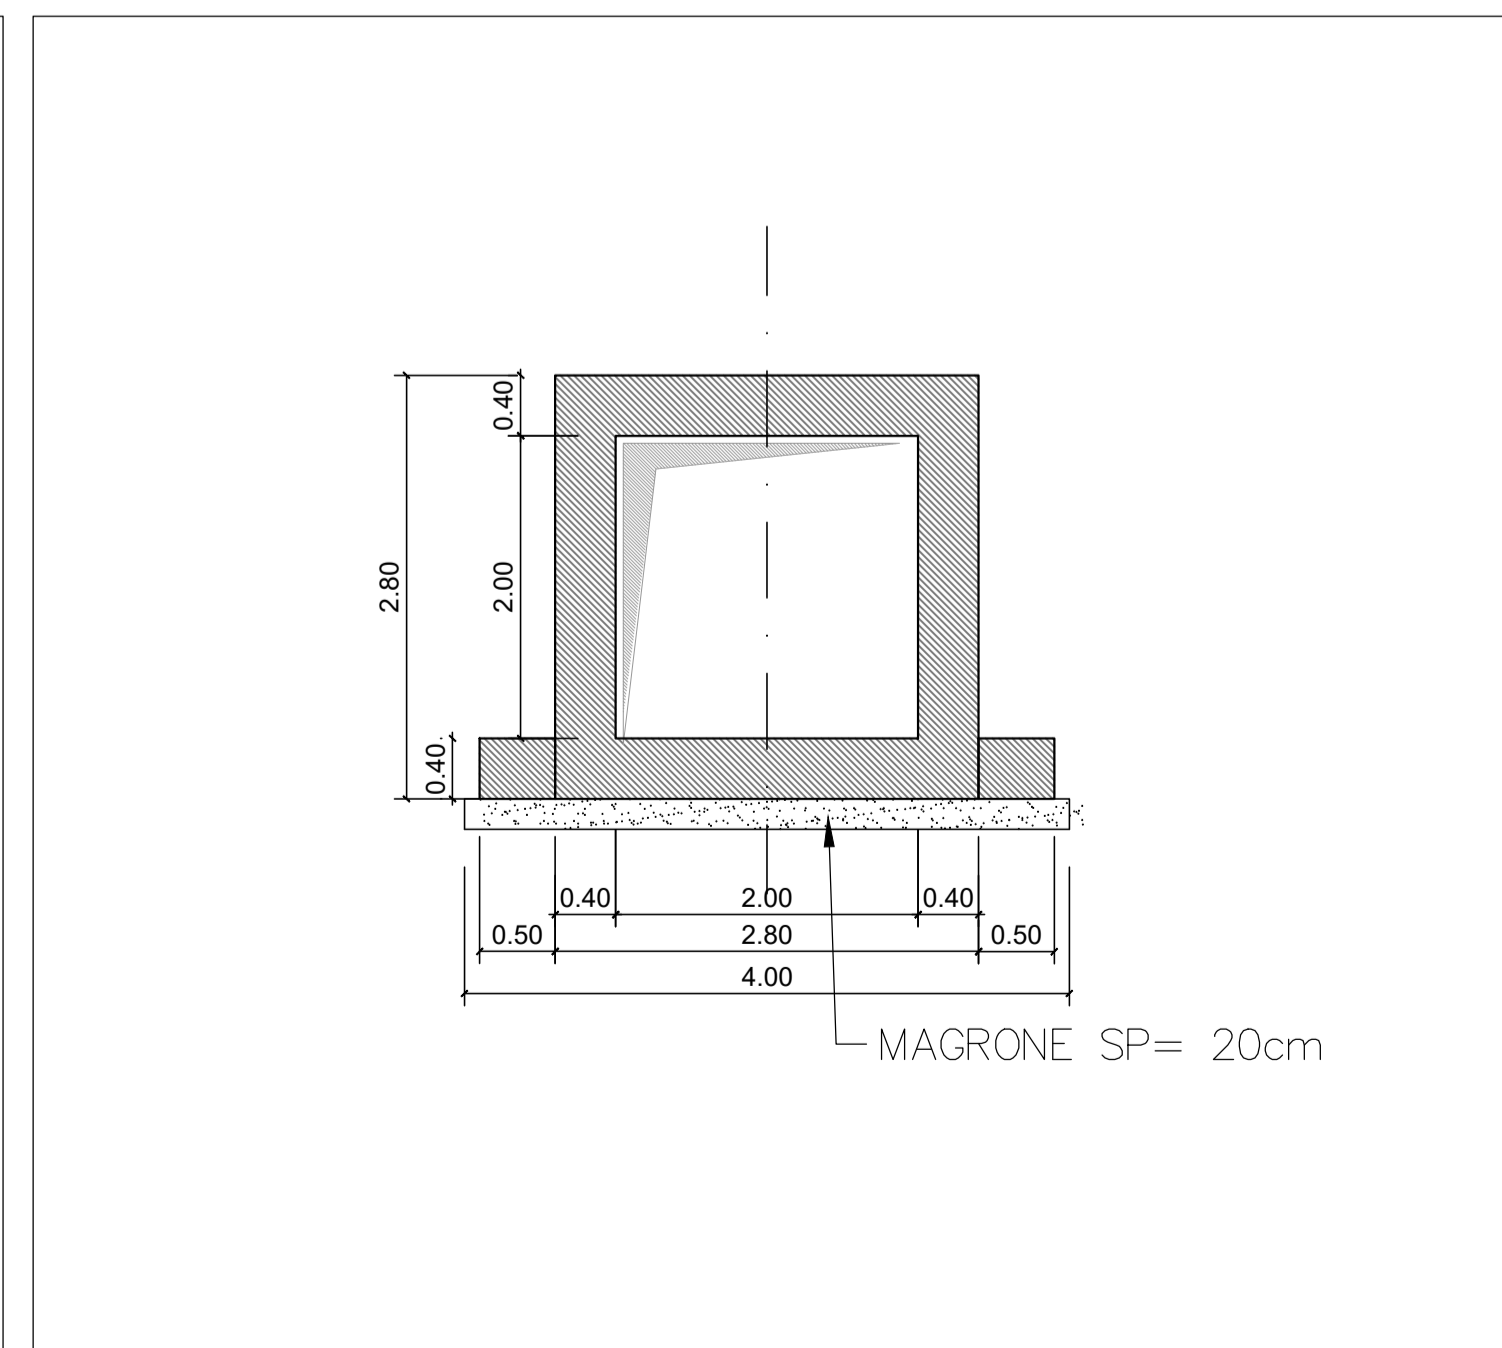

SEZIONE D-D
SCALA 1:50

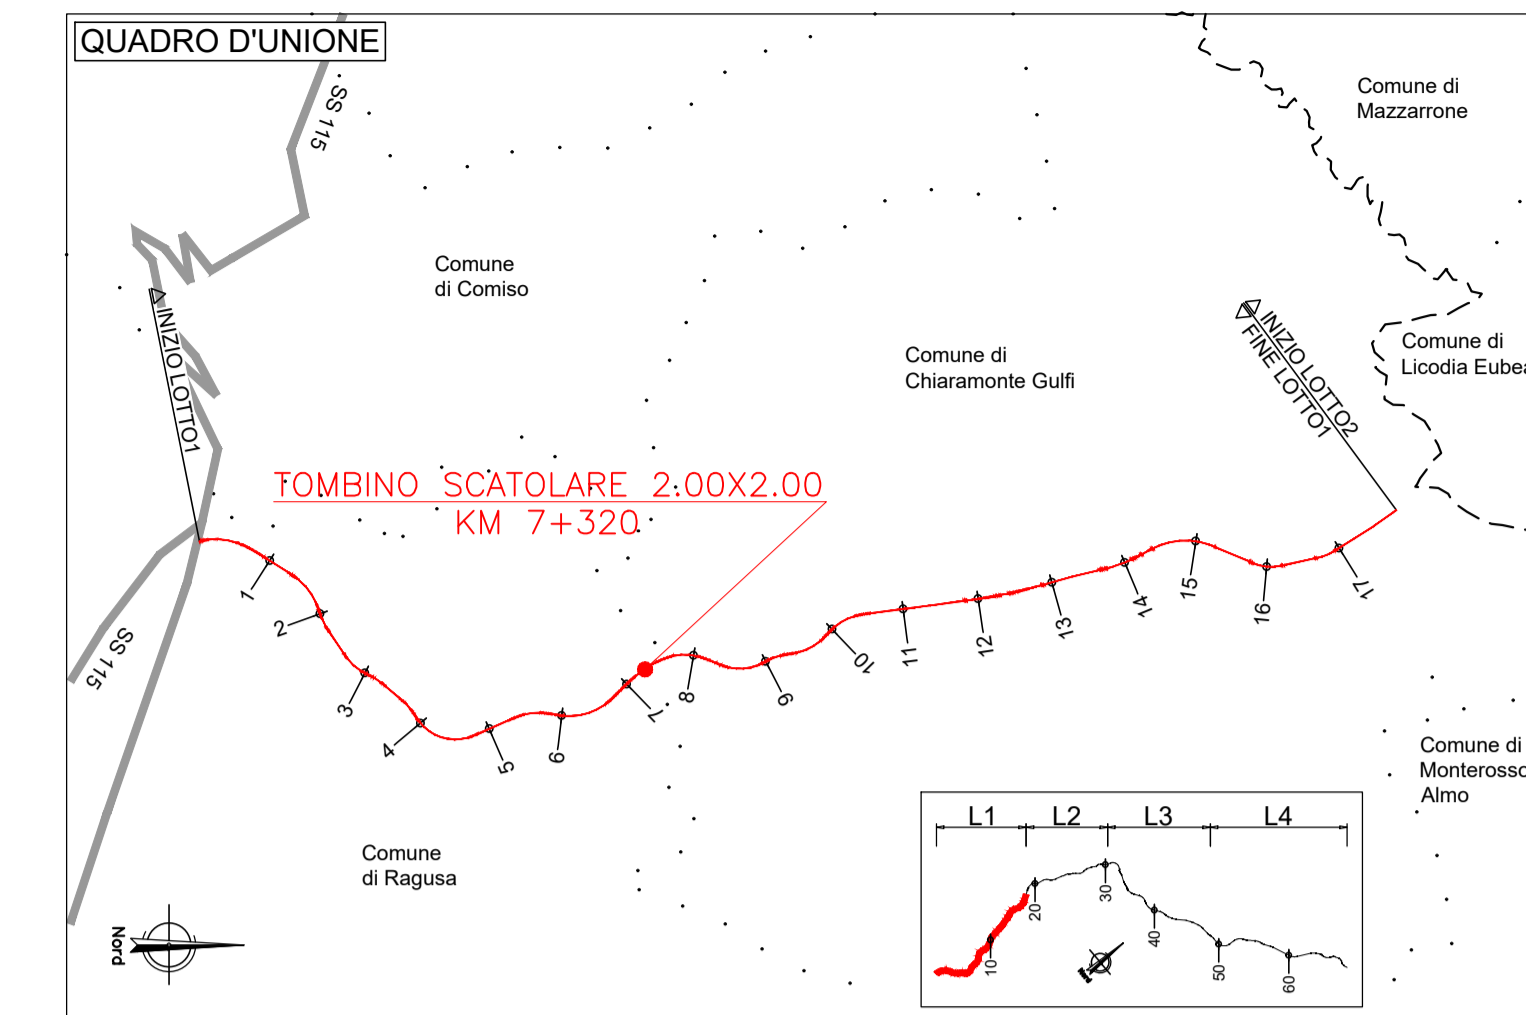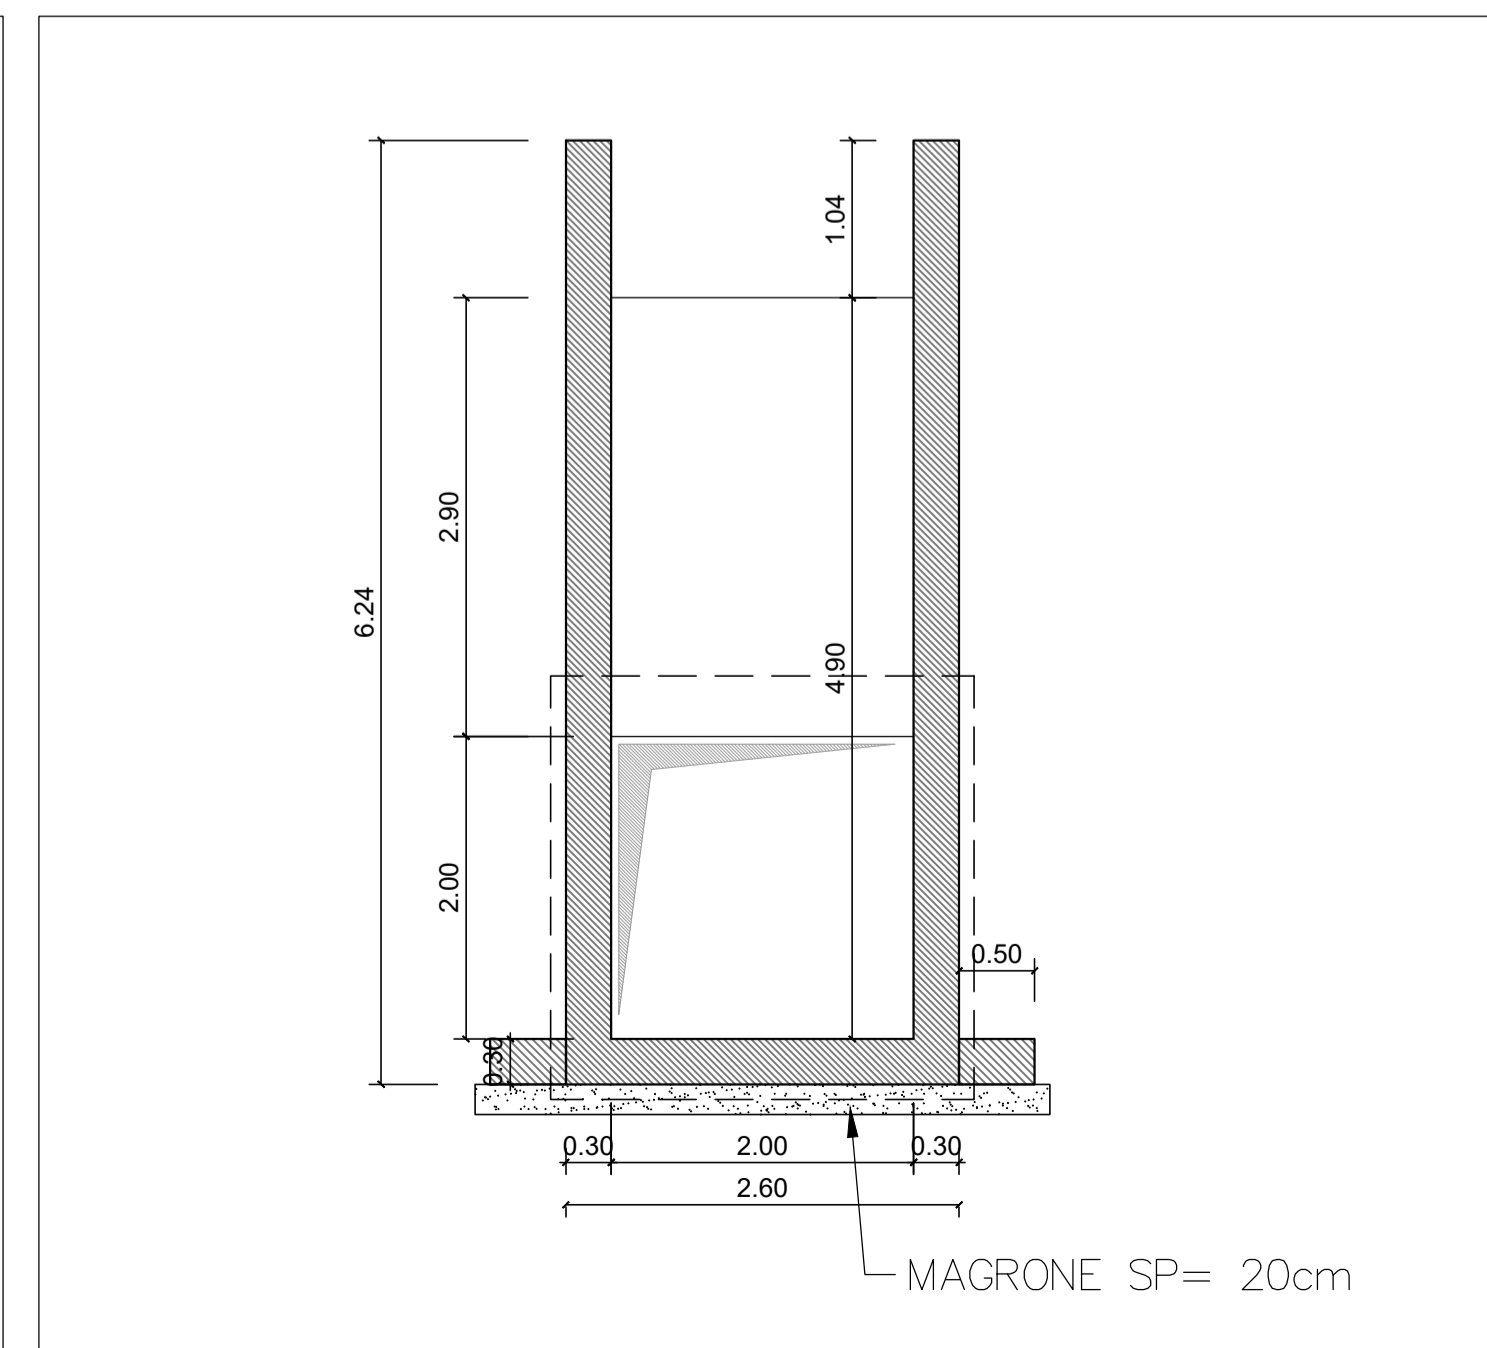

NOTE:

- 1) Il coprifermo nominale deve essere sempre non minore di 5cm
- 2) La sovrapposizione delle armature, ove non espressamente indicato, deve avere una lunghezza minima di 50 diametri
- 3) Per la tabella materiali fare riferimento all'elaborato specifico "T01EG04GENSC01"



Sanas
GRUPPO FS ITALIANE

Direzione Progettazione e Realizzazione Lavori

ITINERARIO RAGUSA-CATANIA
Collegamento viario compreso tra lo Svincolo della S.S. 514 "di Chiamaronte" con la S.S. 115 e lo Svincolo della S.S. 194 "Ragusana"
LOTTO 1 - Dallo svincolo n. 1 sulla S.S. 115 (compreso) allo svincolo n. 3 sulla S.P. 5 (escluso)

PROGETTO ESECUTIVO COD. PA895

PROGETTISTA RESPONSABILE DELL'INTEGRAZIONE DELLE PRESTAZIONI SPECIALISTICHE: Dott. Ing. Nando Granieri Ordine degli Ingegneri della Prov. di Perugia n° A351		IL GRUPPO DI PROGETTAZIONE: MANDATARIA: Dott. Ing. N. Granieri Dott. Ing. F. Durastanti Dott. Ing. V. Truffini Dott. Arch. A. Bracchini Dott. Ing. L. Nanni	
IL GEOLOGO: Dott. Geol. Marco Leonardi Ordine dei Geologi della Regione Lazio n° 1541		MANDANTI: Dott. Ing. G. Guaducci Dott. Ing. A. Signorelli Dott. Ing. A. Bala Dott. Arch. E. A. E. Crimi Dott. Ing. M. Panfilì Dott. Arch. P. Ghiselli Dott. Ing. D. Pelle	
IL COORDINATORE PER LA SICUREZZA IN FASE DI PROGETTAZIONE: Dott. Ing. Ambrogio Spionelli Ordine degli Ingegneri della Provincia di Roma n° A35111		IL RESPONSABILE DI PROGETTO: Dott. Ing. Danilo PELLE Iscrizione all'Albo n° A3536 alla Sezione degli Ingegneri della Provincia di Reggio Calabria	

OPERE D'ARTE MINORI
TOMBINO SCATOLARE 2.00X2.00 - AL KM 7+320
Carpenterie

CODICE PROGETTO		NOME FILE		REVISIONE	SCALA:
PROGETTO	LEV. PROG.	N. PROG.	T01TM13TRCP01C		
LO408Z	E	2101	CODICE ELAB.	T01TM13TRCP01	C
D					
C	REVISIONE A SEGUITO DI RAPPORTO DI VERIFICA			NOVEMBRE 2021	RAONACCI PELLE GRANIERI
B	REVISIONE A SEGUITO DI ISTRUTTORIA ANAS			SETTEMBRE 2021	RAONACCI PELLE GRANIERI
A	EMISSIONE			GIUGNO 2021	RAONACCI PELLE GRANIERI
REV.	DESCRIZIONE			DATA	REDATTO VERIFICATO APPROVATO