PLANIMETRIA DI PROGETTO
SCALA 1:1000

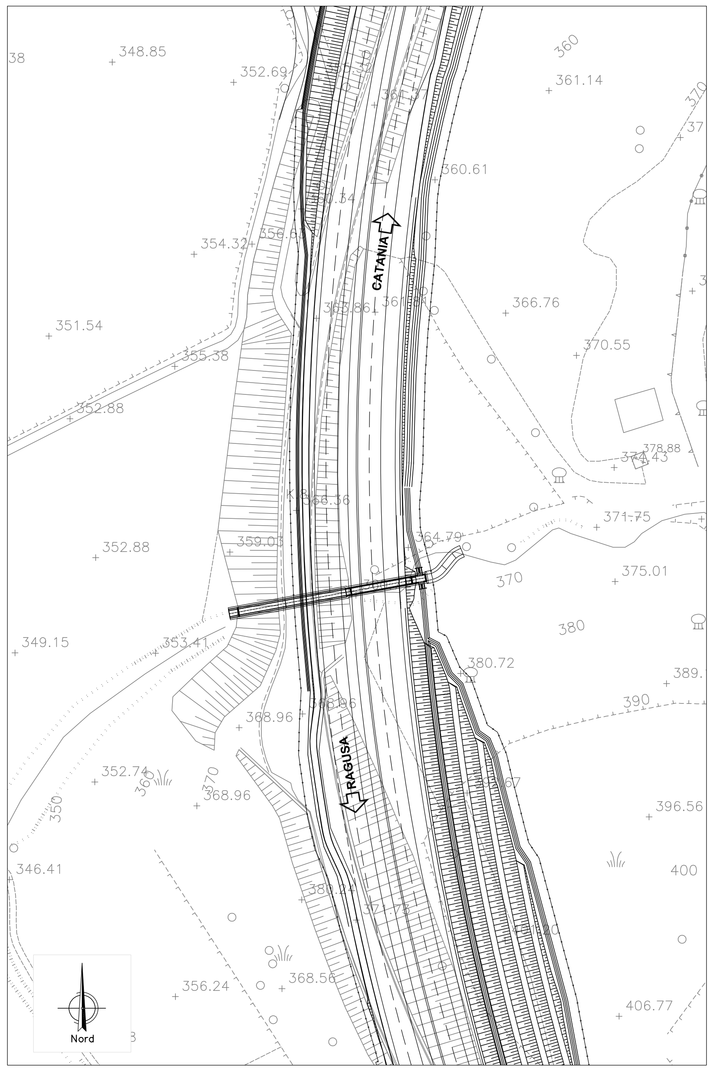

PLANIMETRIA
SCALA 1:200

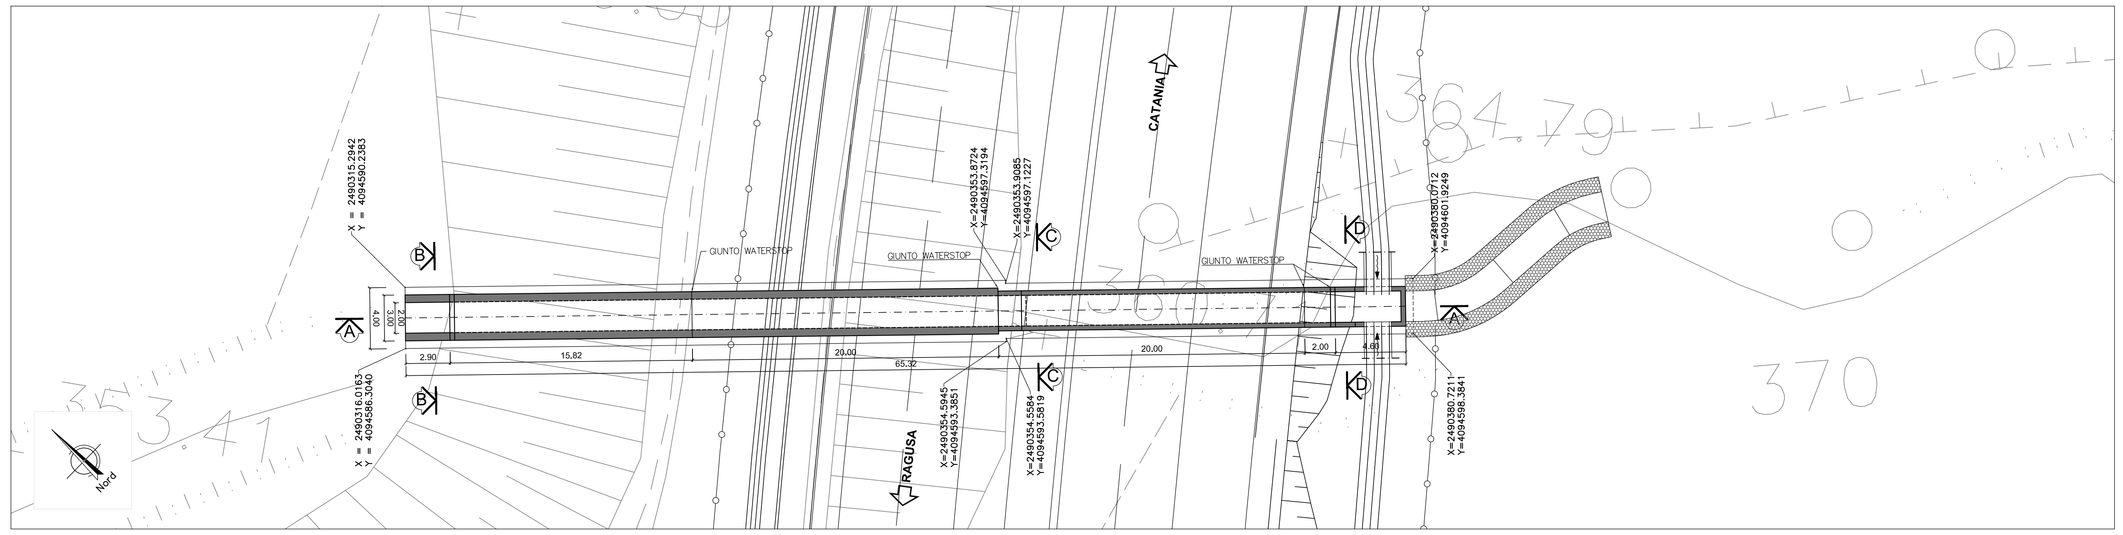

QUADRO D'UNIONE

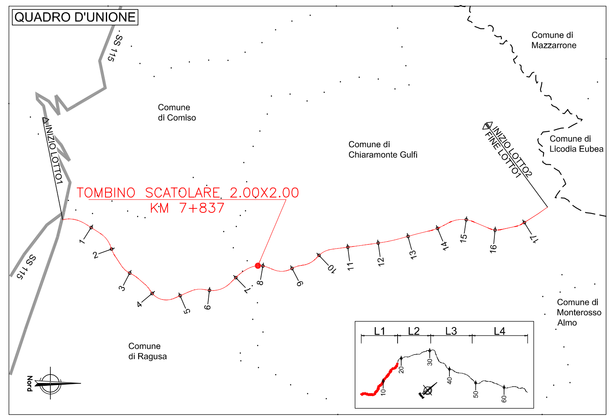

NOTE:

1) Il copriferro nominale deve essere sempre non minore di 5cm
2) La sovrapposizione delle armature, ove non espressamente indicato, deve avere una lunghezza minima di 50 diametri
3) Per la tabella materiali fare riferimento all'elaborato specifico "T01EG04GENSC01"
4) Per la sistemazione idraulica fare riferimento agli elaborati idraulici specialistici e a dettagli costruttivi riportati nell'elaborato T01ID00IDRDC04

PIANTA
SCALA 1:100

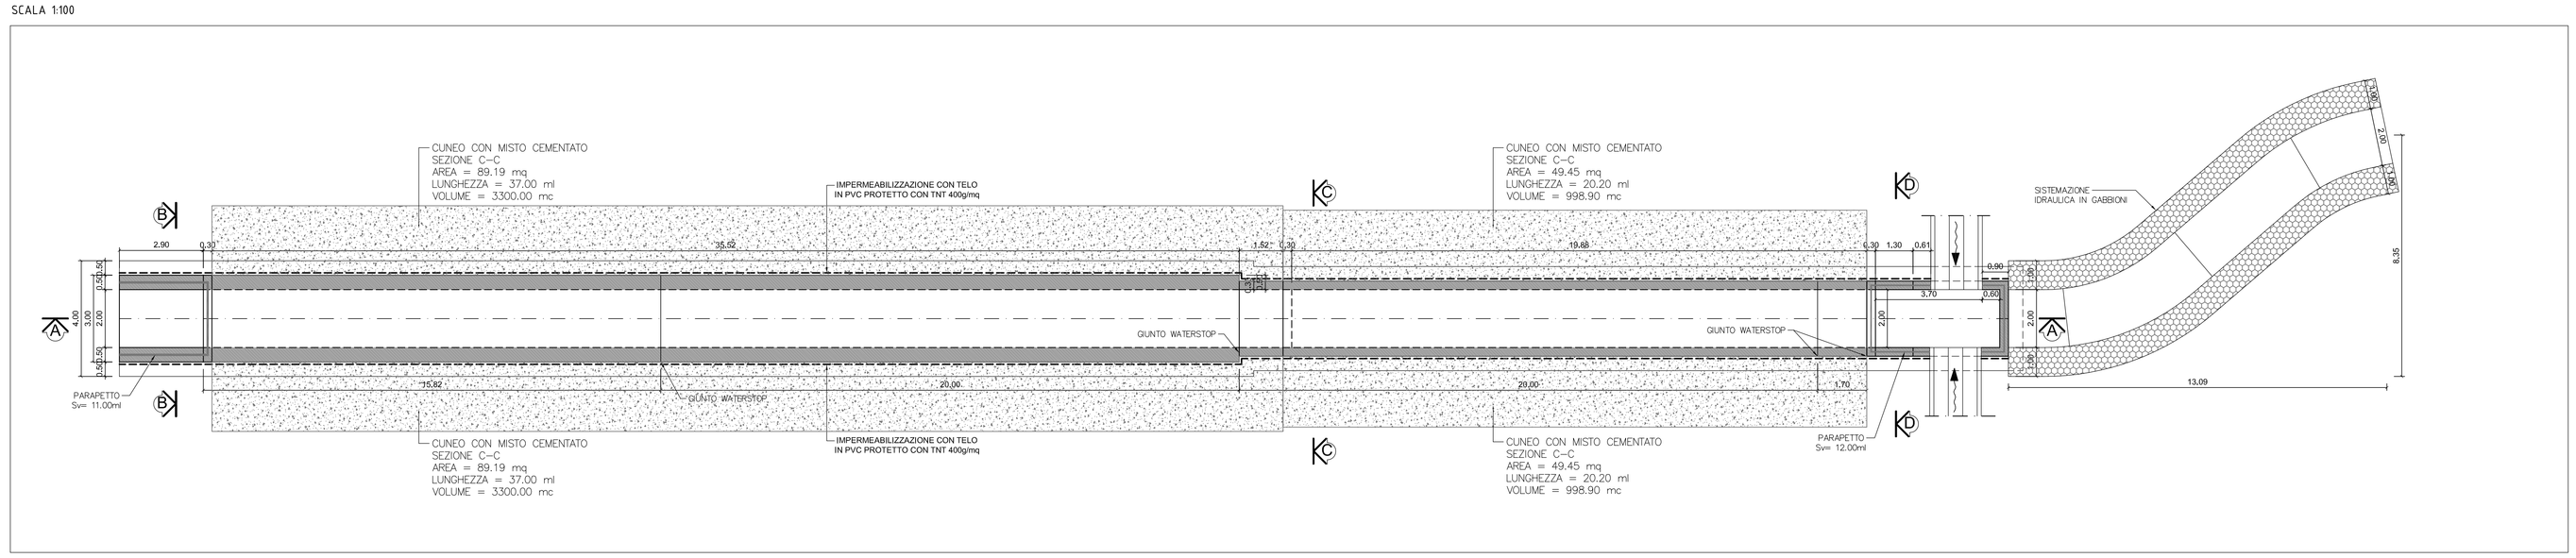

DETTAGLIO IMPERMEABILIZZAZIONE
SCALA VAR.

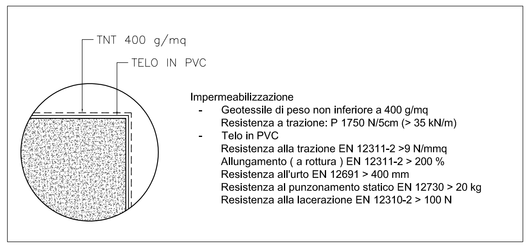

Impermeabilizzazione
- Geotessile di peso non inferiore a 400 g/mq
  Resistenza a trazione: P 1750 N/5cm (> 35 kN/m)
- Telo in PVC
  Resistenza alla trazione EN 12311-2 >9 N/mmq
  Allungamento (a rottura) EN 12311-2 > 200 %
  Resistenza all'urto EN 12691 > 400 mm
  Resistenza al punzonamento statico EN 12730 > 20 kg
  Resistenza alla lacerazione EN 12310-2 > 100 N

PARTICOLARE PARAPETTO
SCALA 1:20

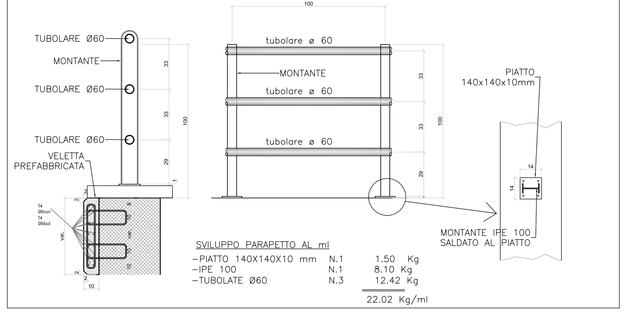

SVILUPPO PARAPETTO AL ml

–PIATTO 140X140X10 mm	N.1	1.50 Kg	
–IPE 100	N.1	8.10 Kg	
–TUBOLARE Ø60	N.3	12.42 Kg	
		22.02 Kg/ml	

SEZIONE A-A
SCALA 1:100

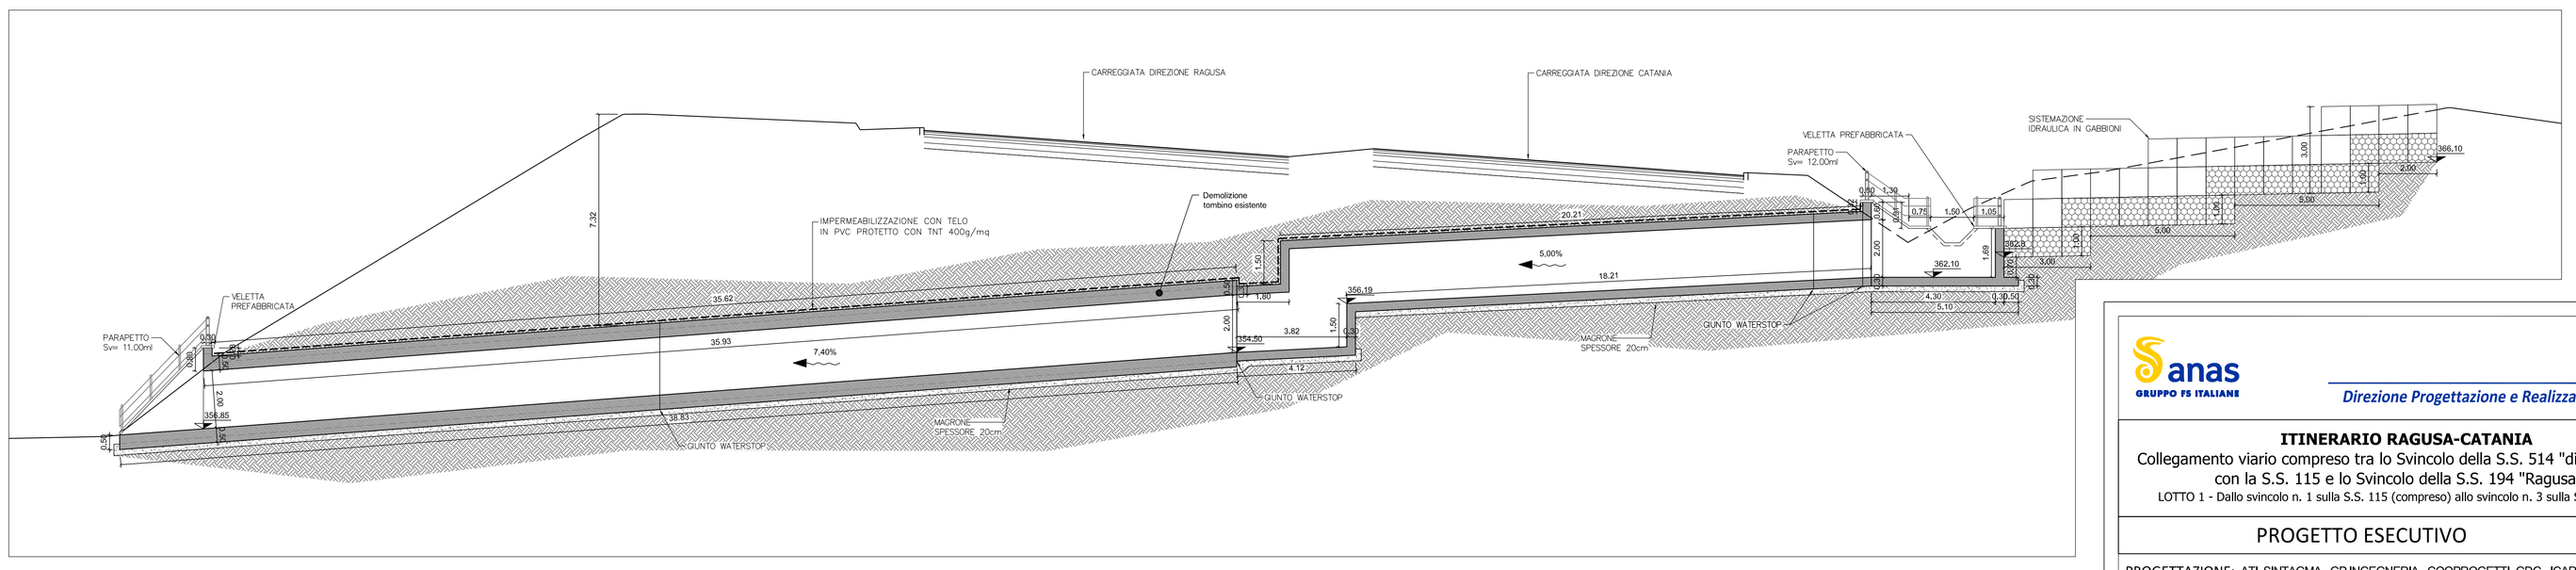

SEZIONE B-B
SCALA 1:50

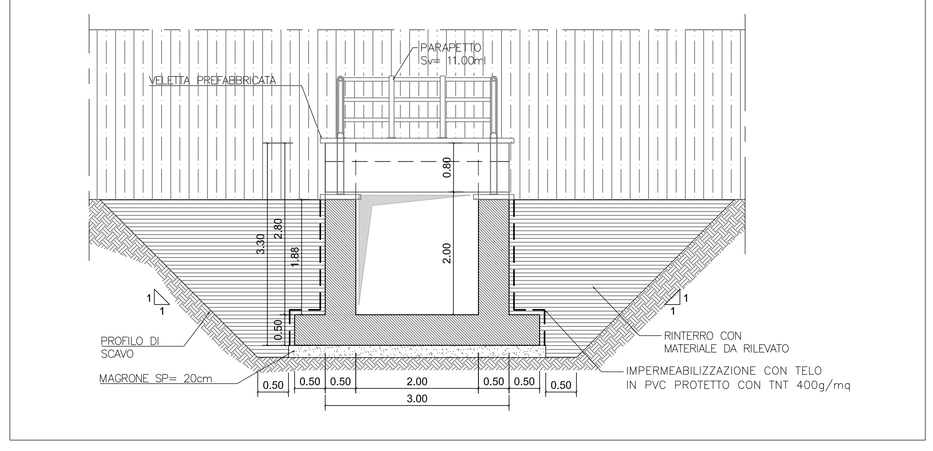

SEZIONE C-C
SCALA 1:50

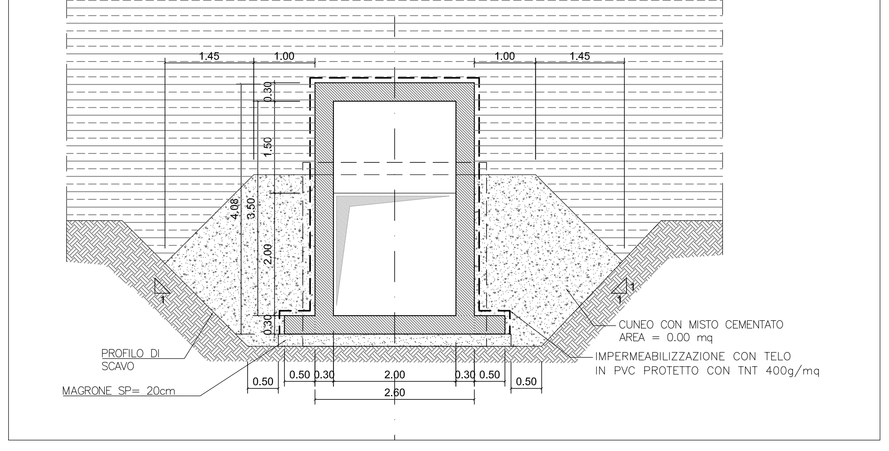

SEZIONE D-D
SCALA 1:50

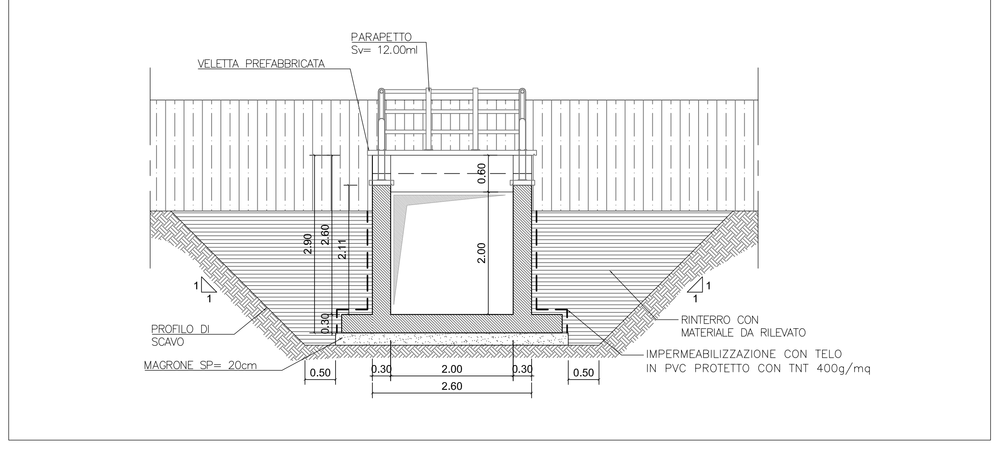

anas
GRUPPO FS ITALIANE

Direzione Progettazione e Realizzazione Lavori

ITINERARIO RAGUSA-CATANIA

Collegamento viario compreso tra lo Svincolo della S.S. 514 "di Chiaramonte" con la S.S. 115 e lo Svincolo della S.S. 194 "Ragusana"

LOTTO 1 - Dallo svincolo n. 1 sulla S.S. 115 (compreso) allo svincolo n. 3 sulla S.P. 5 (escluso)

PROGETTO ESECUTIVO — COD. PA895

PROGETTAZIONE: ATI SINTAGMA - GP INGEGNERIA - COOPROGETTI -GDG - ICARIA - OMNISERVICE

PROGETTISTA RESPONSABILE DELL'INTEGRAZIONE DELLE PRESTAZIONI SPECIALISTICHE:
Dott. Ing. Nando Granieri
Ordine degli Ingegneri della Prov. di Perugia n° A351

IL GEOLOGO:
Dott. Geol. Marco Leonardi
Ordine dei Geologi della Regione Lazio n° 1541

IL COORDINATORE PER LA SICUREZZA IN FASE DI PROGETTAZIONE:
Dott. Ing. Ambrogio Signorelli
Ordine degli Ingegneri della Provincia di Roma n° A35111

VISTO IL RESPONSABILE DEL PROCEDIMENTO
Dott. Ing. Luigi Mupo

IL GRUPPO DI PROGETTAZIONE:

MANDATARIA: sintagma

MANDANTI: GP INGEGNERIA; coopROGETTI; GEOLOGICA GDG; ICARIA; OMNISERVICE

IL RESPONSABILE DI PROGETTO:
Dott. Ing. Danilo PELLE
Iscrizione all'Albo n° A3536
alla Sezione degli Ingegneri (Sez. A)
- Settore civile e ambientale -
ORDINE DEGLI INGEGNERI DELLA PROVINCIA DI REGGIO CALABRIA

OPERE D'ARTE MINORI
TOMBINO SCATOLARE 2.00X2.00 - AL KM 7+837
Pianta, profili e sezioni

CODICE PROGETTO								NOME FILE	REVISIONE	SCALA:
PROGETTO		LIV. PROG.	N. PROG.					T01TM15STRPP01		
L	O	4	0	8	Z	E	2101	CODICE ELAB. T 0 1 T M 1 5 S T R P P 0 1	C	Varie

REV.	DESCRIZIONE	DATA	REDATTO	VERIFICATO	APPROVATO
D					
C	REVISIONE A SEGUITO DI RAPPORTO DI VERIFICA	NOVEMBRE 2021	RAGNUCCI	PELLE	GRANIERI
B	REVISIONE A SEGUITO DI ISTRUTTORIA ANAS	SETTEMBRE 2021	RAGNUCCI	PELLE	GRANIERI
A	EMISSIONE	GIUGNO 2021	RAGNUCCI	PELLE	GRANIERI