


- LEGENDA**
- VIABILITÀ FASE 1
  - SENSI DI MARCIA NELLA FASE DI LAVORAZIONE
  - SCAVO DA REALIZZARE NELLA FASE CORRENTE


**FASI REALIZZATIVE**  
SCALA 1:100 / 1:200

- FASE 1**
- scavo
  - realizzazione tombino
  - rinterro
  - rilevato stradale


**PIANTA**  
SCALA 1:200

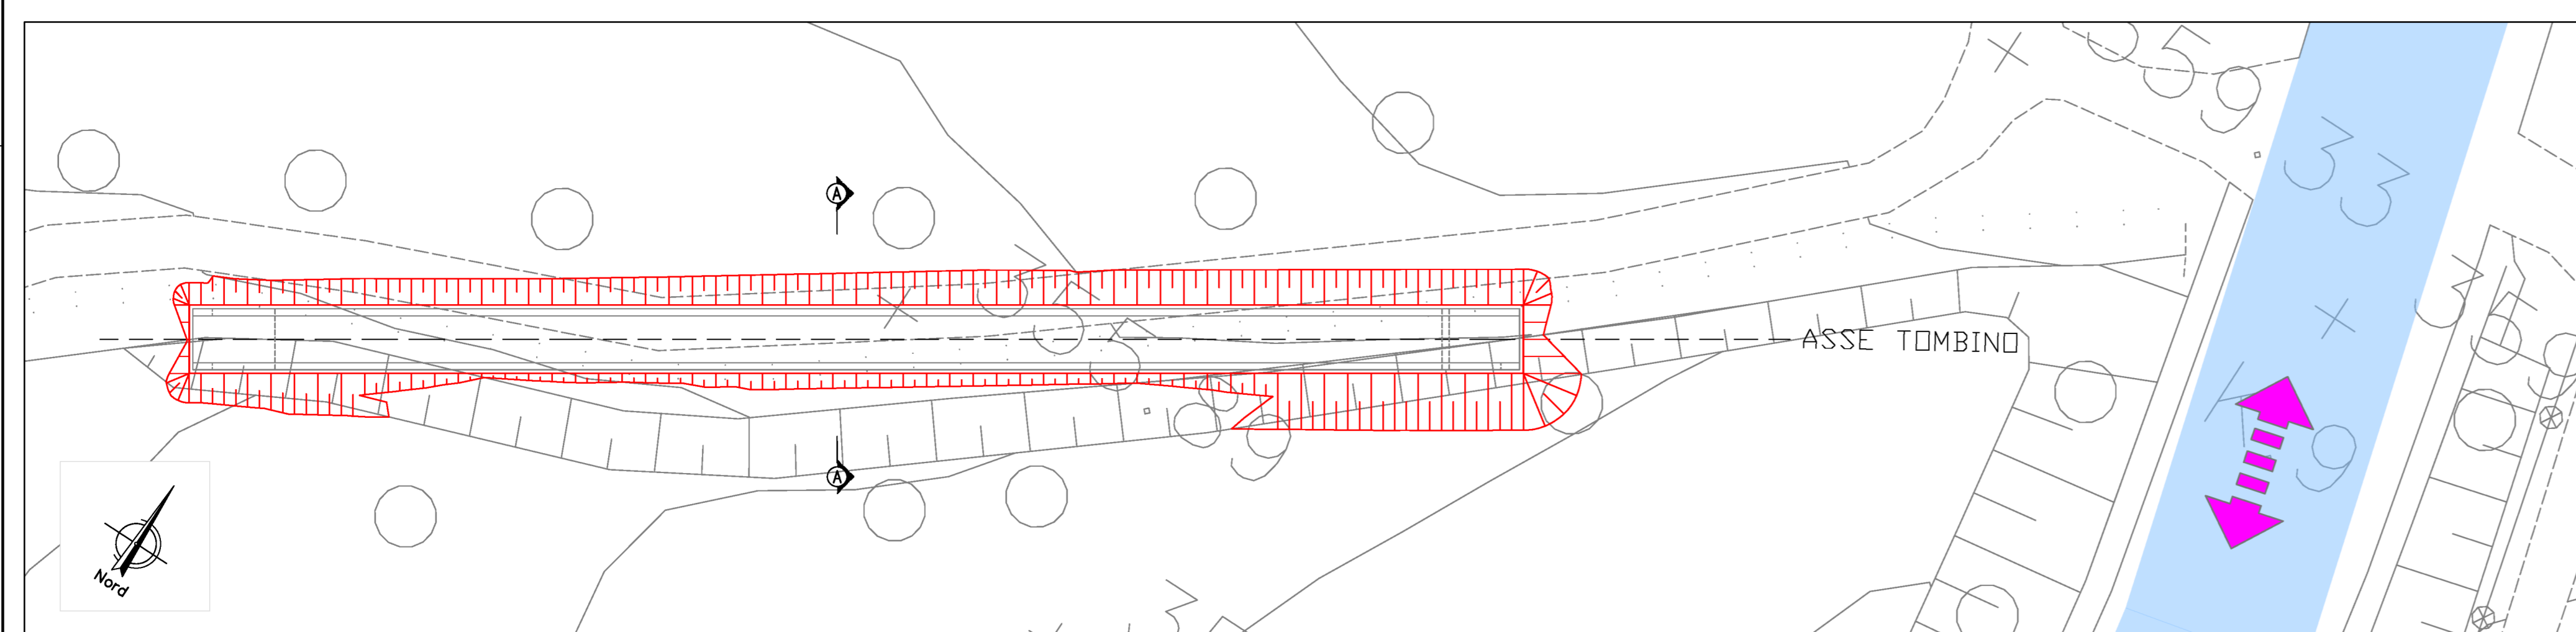


**SEZIONE TRASVERSALE A-A OPERA FINITA**  
SCALA 1:100

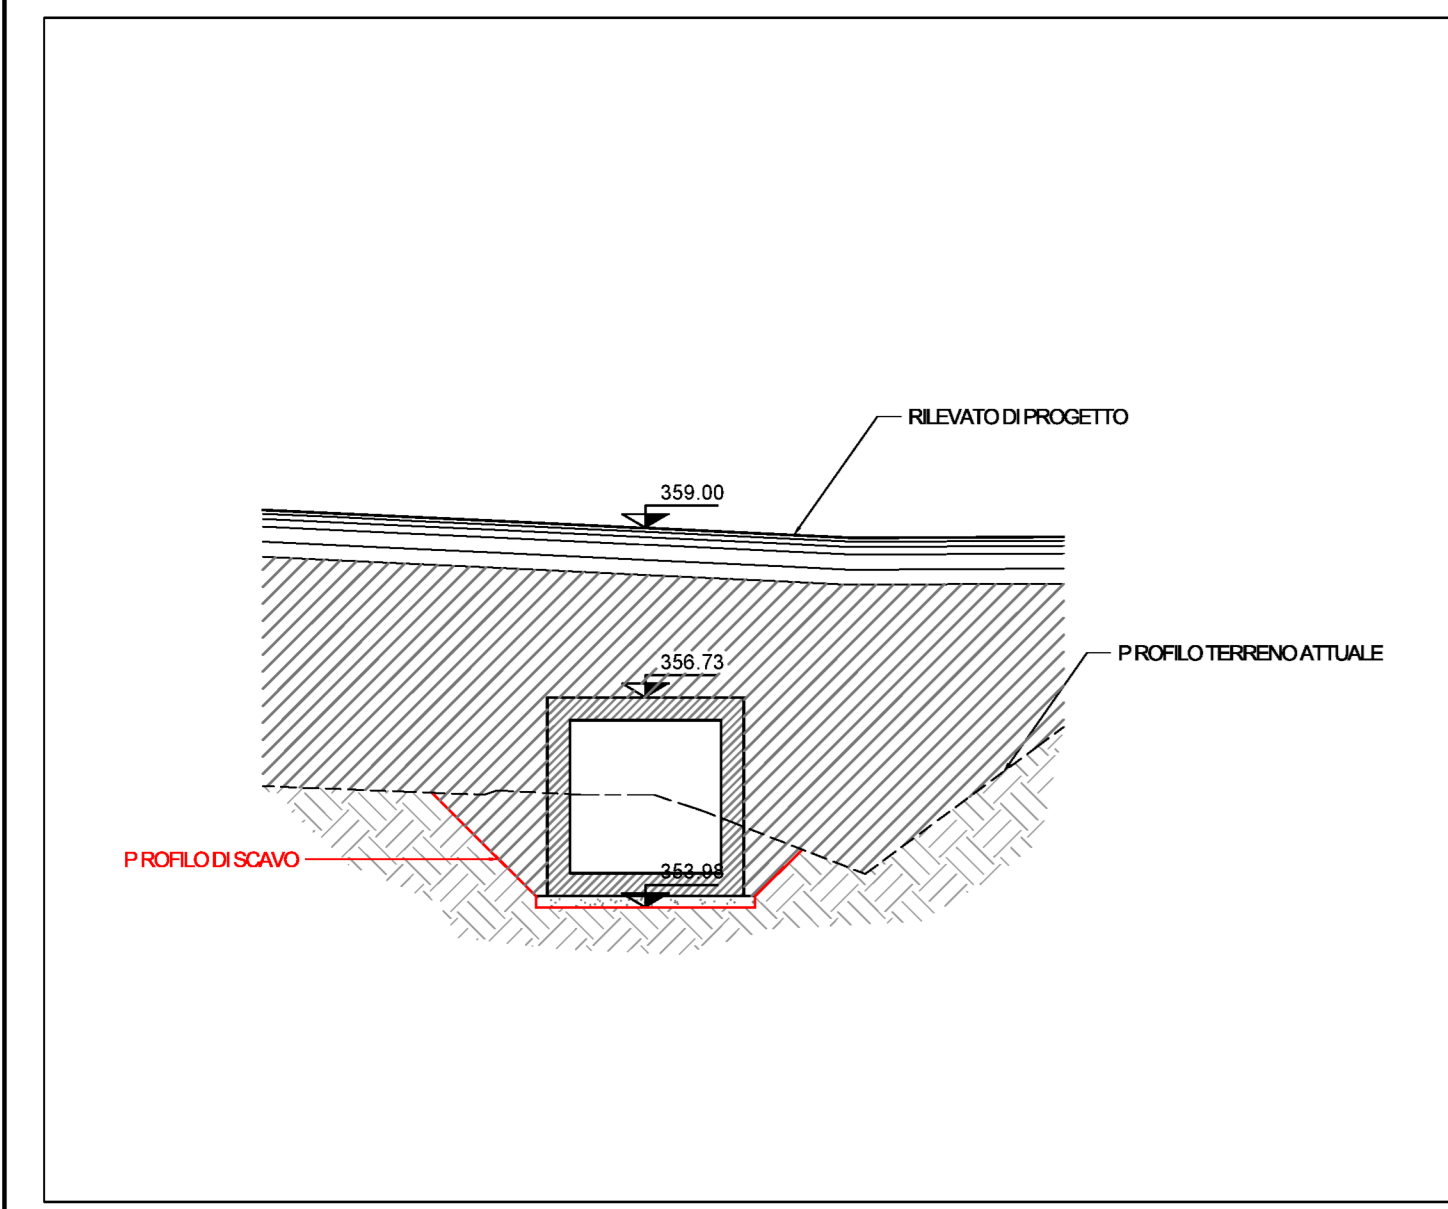

**SEZIONE LONGITUDINALE OPERA FINITA**  
SCALA 1:100

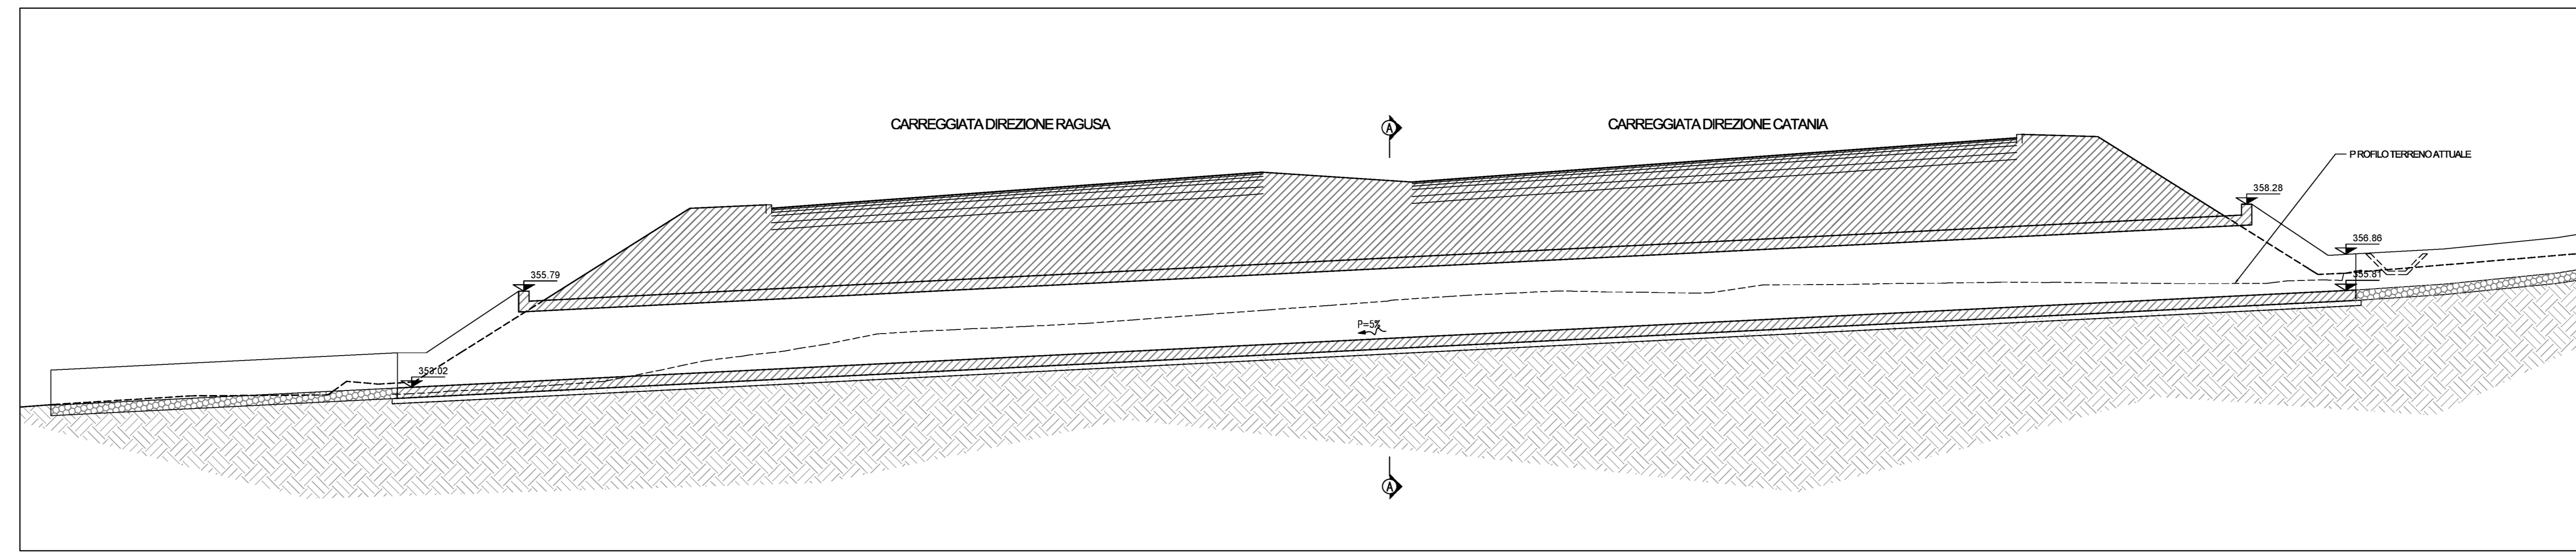

**PIANTA OPERA FINITA**  
SCALA 1:200

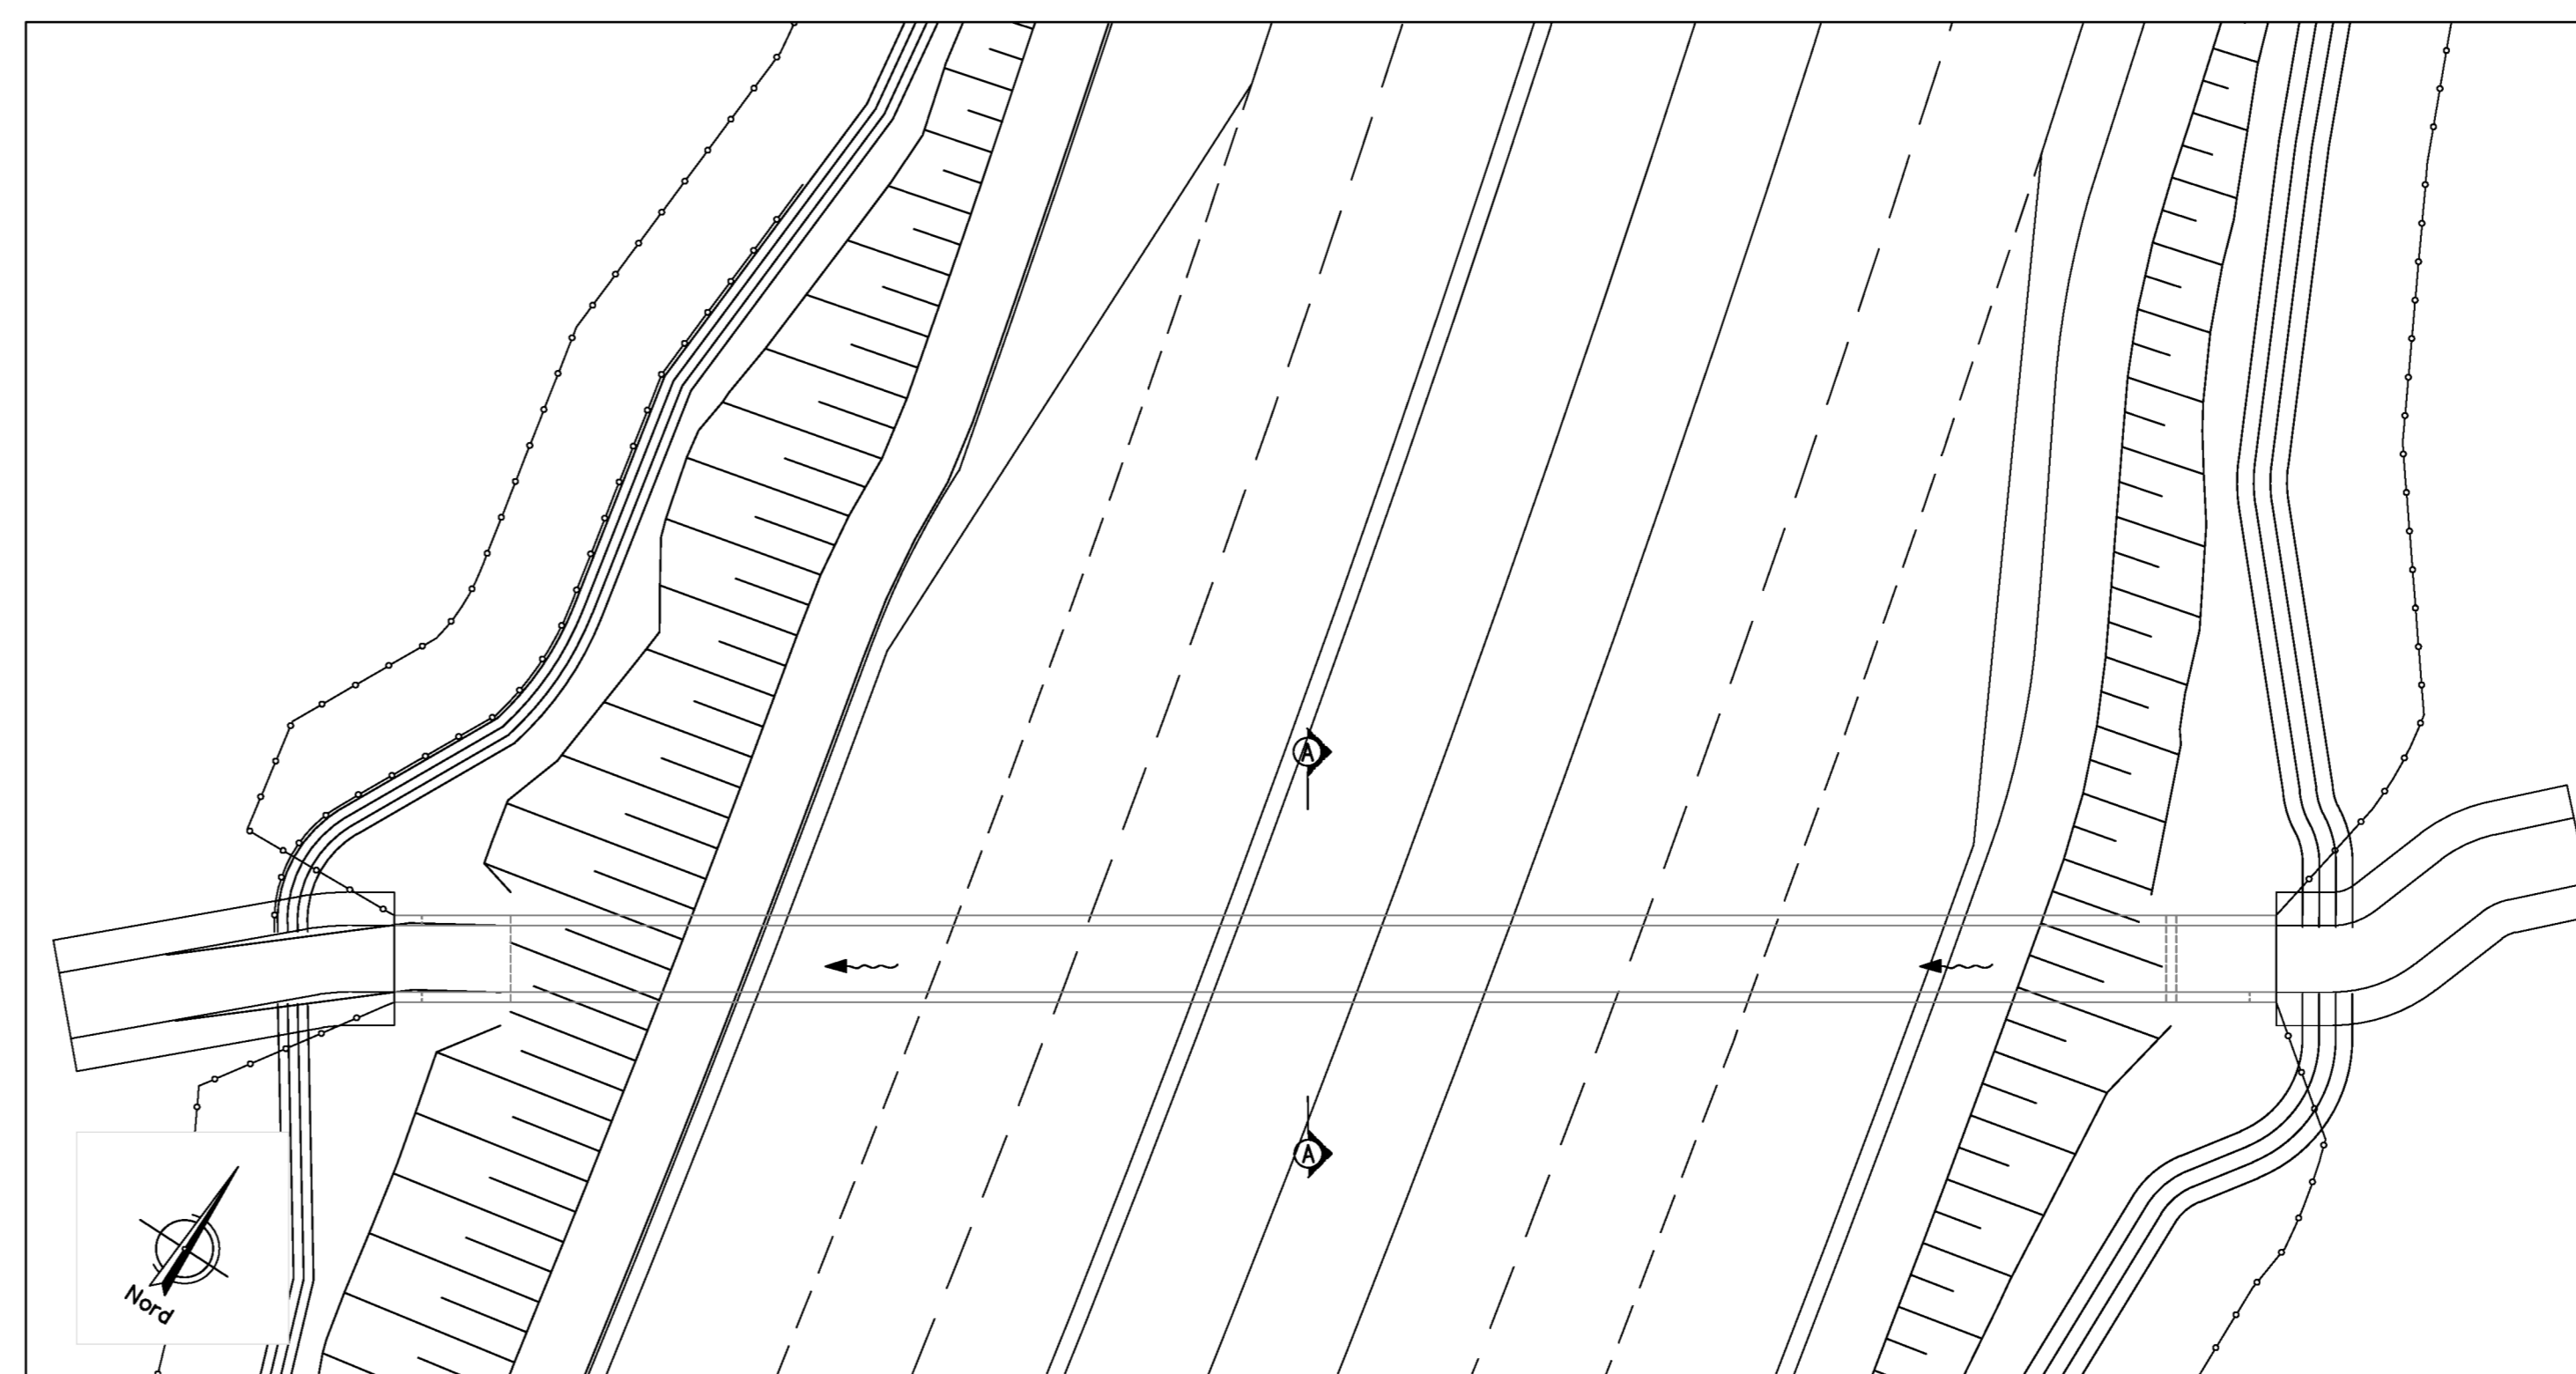

**sanas**  
GRUPPO FS ITALIANE

**Direzione Progettazione e Realizzazione Lavori**

**ITINERARIO RAGUSA-CATANIA**  
Collegamento viario compreso tra lo Svincolo della S.S. 514 "di Chiaramonte" con la S.S. 115 e lo Svincolo della S.S. 194 "Ragusana"  
LOTTO 1 - Dallo svincolo n. 1 sulla S.S. 115 (compreso) allo svincolo n. 3 sulla S.P. 5 (escluso)

**PROGETTO ESECUTIVO** COD. PA895

**PROGETTAZIONE: ATI SINTAGMA - GP INGEGNERIA - COOPROGETTI - GDG - ICARIA - OMNISERVICE**

<b>PROGETTISTA RESPONSABILE DELL'INTEGRAZIONE DELLE PRESTAZIONI SPECIALISTICHE:</b>		<b>GRUPPO DI PROGETTAZIONE:</b>	
Dott. Ing. Nando Granieri Ordine degli Ingegneri della Prov. di Perugia n° A331		SINTAGMA Dott. Ing. P. Grassano Dott. Ing. F. Biondani Dott. Ing. A. Biondani Dott. Ing. L. Caporali Dott. Ing. G. Carlucci	
<b>IL GEOLOGO:</b>		<b>IL RESPONSABILE DEL PROCEDIMENTO:</b>	
Dott. Geol. Marco Leonardi Ordine dei Geologi della Regione Lazio n° 1341		Dott. Ing. Luigi Mupo	
<b>IL COORDINATORE PER LA SICUREZZA IN FASE DI PROGETTAZIONE:</b>		<b>IL RESPONSABILE DI PROGETTO:</b>	
Dott. Ing. Ambrogio Signorelli Ordine degli Ingegneri della Provincia di Roma n° A33111		Dott. Ing. <b>Daniilo PELLE</b> Ingegnere all'Albo n° A. 28308 via S. Maria delle Grazie, 10 00100 Roma (RM)	

**OPERE D'ARTE MINORI**  
**TOMBINO SCATOLARE 2.00X2.00 - AL KM 8+779**  
Pianta scavi

CODICE PROGETTO	NOME FILE	REVISIONE	SCALA:
LQ408Z E 2101	T01TM17STRPE01	B	Varie
D			
C			
B	REDATTO A SEGUITO ISTRUTTORIA ANAS	SETTEMBRE 2021	INDICAZIONE PER LE OPERE
A	EMMISSIONE	GIUGNO 2021	INDICAZIONE PER LE OPERE
REV.	DESCRIZIONE	DATA	REDATTO VERIFICATO APPROVATO