SEZIONE TRASVERSALE DI RILIEVO A–A'

Scala 1:50

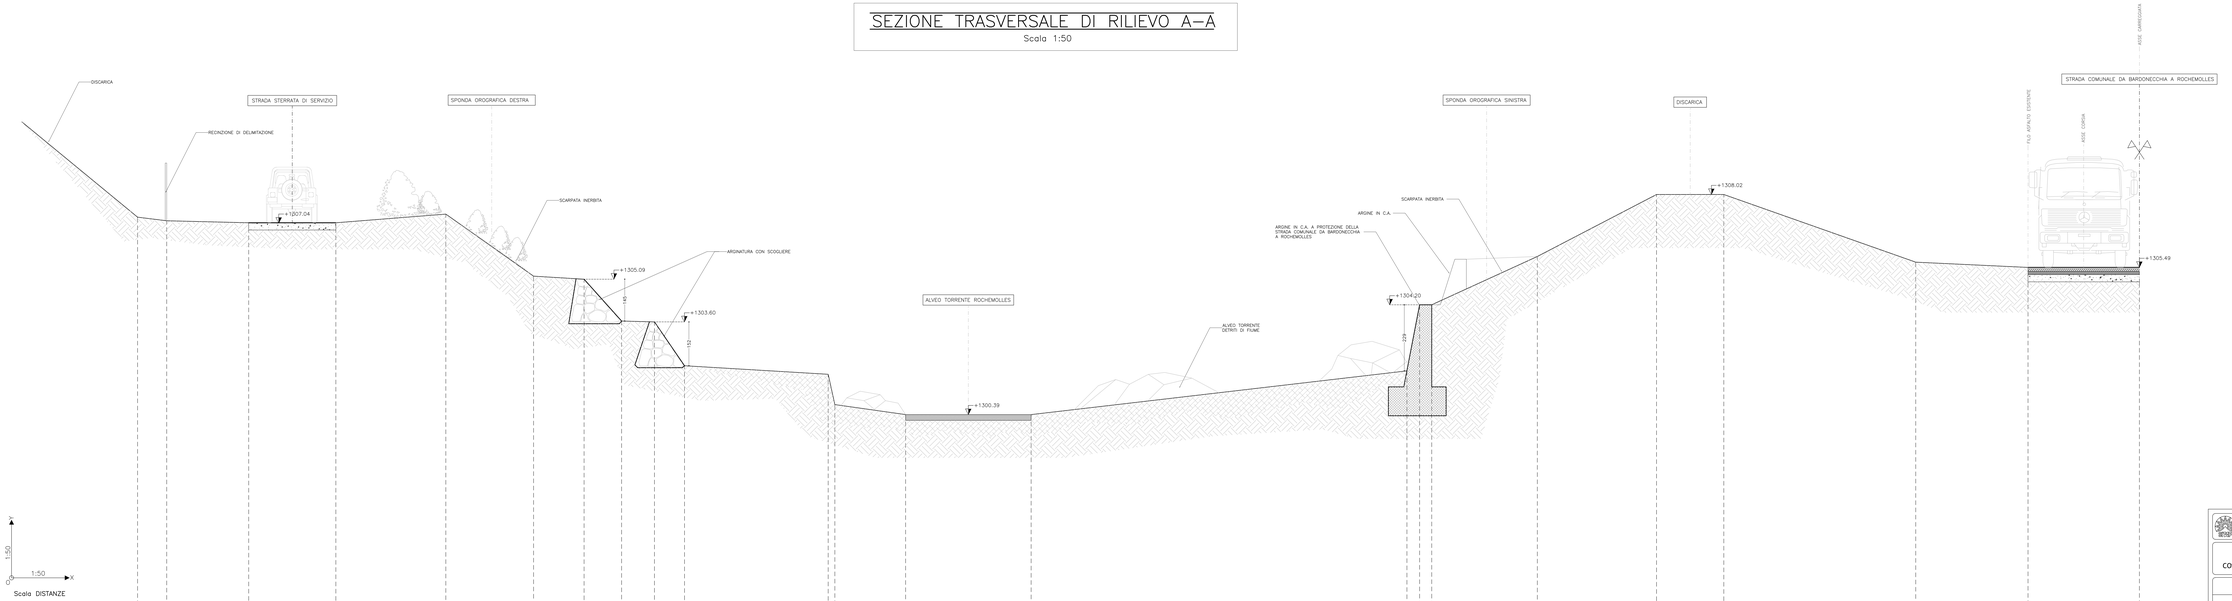

1303.00 a.s.m.

SEZIONE N°.	1	2	3	4	5	6	7	8	9	10	11	12	13	14	15	16	17	18	19	20	21	22	23
DISTANZE PARZIALI		1.01	2.84	3.02	3.81	3.04	1.75	1.30	1.14	1.04	4.98	0.23	2.45	4.35	13.02	0.44	0.42	3.66	4.13	2.33	6.65	3.89	3.86
DISTANZE PROGRESSIVE	0.00	1.01	3.85	6.87	10.68	13.72	15.47	16.77	17.91	18.95	23.93	24.16	26.61	30.96	43.98	44.42	44.84	48.50	52.63	54.96	61.61	65.50	69.36
QUOTE TERRENO	+1307.04	+1307.11	+1307.04	+1307.04	+1307.04	+1305.19	+1305.00	+1303.63	+1303.60	+1302.00	+1301.79 +1300.74		+1300.39	+1300.39	+1301.91 +1302.32	+1304.20		+1306.87	+1308.02	+1308.02	+1306.87	+1305.49	+1305.49

24.11.2006	DZ	CT	MO	B A
DATA	DISEGNATO	COSTRUITO	VISTO	Alpine File :
15.09.2006	DZ	CT	MO	6145.2-P-361A.dwg
Formato : 1760X594	Scala : 1:50	No.		Mq. Com.

6145.2-P-361 A

MINISTERO PER I BENI E LE ATTIVITÀ CULTURALI
UFFICIO TECNICO DI TORINO
MINISTERO DEL TESORO
UFFICIO TECNICO DI TORINO

MINISTERO PER I BENI E LE ATTIVITÀ CULTURALI
UFFICIO TECNICO DI TORINO
MINISTERO DEL TESORO
UFFICIO TECNICO DI TORINO

LOMBARDI SA
INGEGNERI CONSULENTI

Traforo Autostradale del Fréjus / Tunnel Routier du Fréjus

COSTRUZIONE GALLERIA DI SICUREZZA / CONSTRUCTION GALERIE DE SECURITE

PROGETTO DEFINITIVO 2006 / PROJET 2006

OPERE ESTERNE LATO ITALIA

NUOVO PONTE CARRABILE SUL TORRENTE ROCHEMOLLES

SEZIONE TRASVERSALE DI RILIEVO

MINISTERO DELLA GIUSTIZIA
DIPARTIMENTO DELL'AMMINISTRAZIONE GENERALE, DI PERSONALE E DEI SERVIZI
DIREZIONE GENERALE DEI SERVIZI INFORMATICI
SISTEMI INFORMATIVI AUTOMATIZZATI

MO LI NA Architetti & Designers Bellinzona - Svizzera

SITEC engineering S.r.l.

Progettisti: Ing. Andrea Mordasini, Dott. Ing. Marco Russo - Lombardi Sa
Collaborazione specialistica: Arch. Renzo Molina, Dott. Ing. Carmelo Trovino