PIANTA
SCALA 1:100

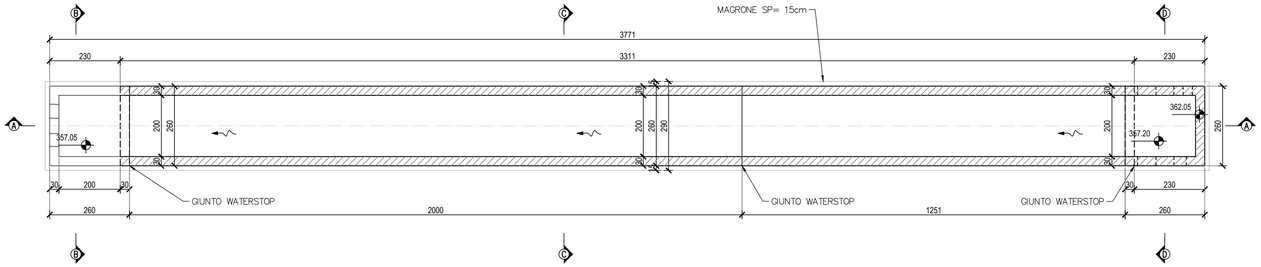

SEZIONE A-A
SCALA 1:100

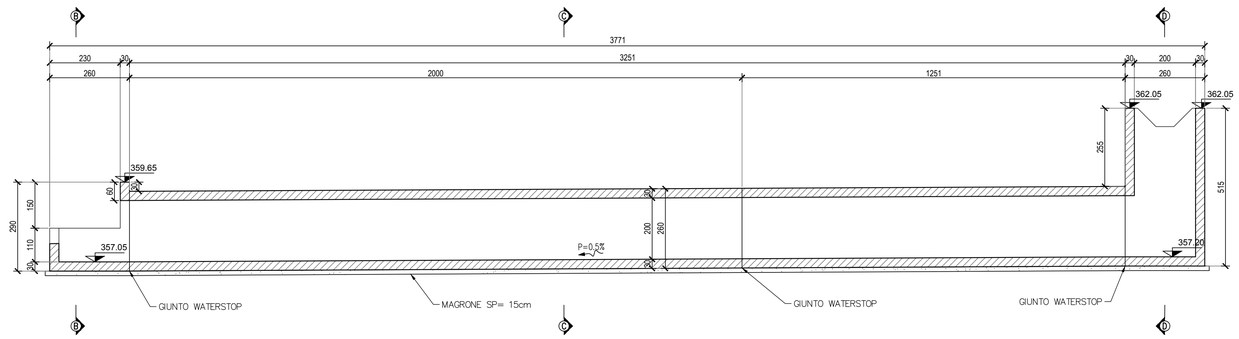

SEZIONE B-B
SCALA 1:50

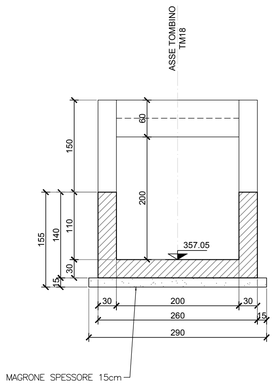

SEZIONE C-C
SCALA 1:50

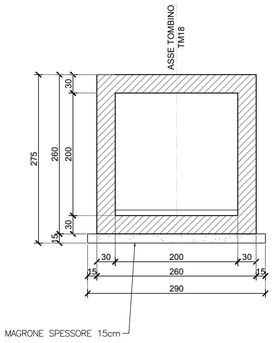

SEZIONE D-D
SCALA 1:50

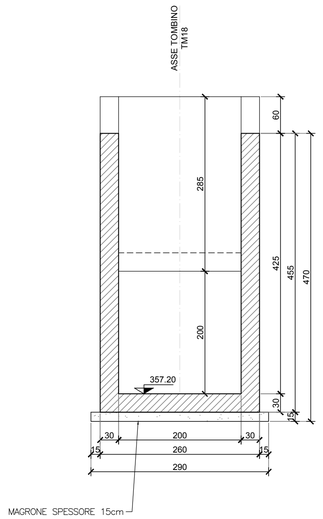

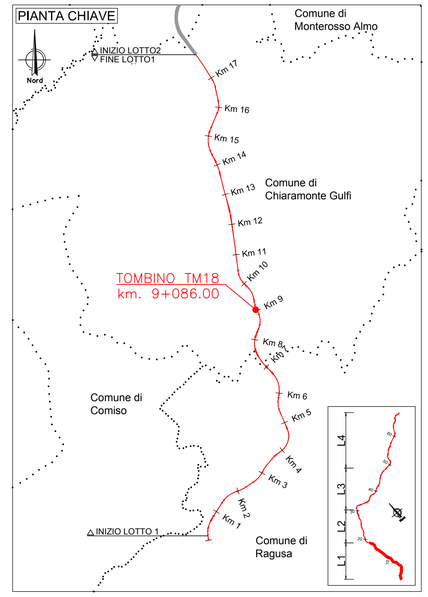

Sanas
GRUPPO FS ITALIANE

Direzione Progettazione e Realizzazione Lavori

ITINERARIO RAGUSA-CATANIA

Collegamento viario compreso tra lo Svincolo della S.S. 514 "di Chiaramonte" con la S.S. 115 e lo Svincolo della S.S. 194 "Ragusana"

LOTTO 1 - Dallo svincolo n. 1 sulla S.S. 115 (compreso) allo svincolo n. 3 sulla S.P. 5 (escluso)

PROGETTO ESECUTIVO

COD. PA895

PROGETTAZIONE: ATI SINTAGMA - GP INGEGNERIA - COOPROGETTI -GDG - ICARIA - OMNISERVICE

PROGETTISTA RESPONSABILE DELL'INTEGRAZIONE DELLE PRESTAZIONI SPECIALISTICHE:
Dott. Ing. Nando Granieri
Ordine degli Ingegneri della Prov. di Perugia n° A351

IL GEOLOGO:
Dott. Geol. Marco Leonardi
Ordine dei Geologi della Regione Lazio n° 1541

IL COORDINATORE PER LA SICUREZZA IN FASE DI PROGETTAZIONE:
Dott. Ing. Ambrogio Signorelli
Ordine degli Ingegneri della Provincia di Roma n° A35111

VISTO IL RESPONSABILE DEL PROCEDIMENTO
Dott. Ing. Luigi Mupo

IL GRUPPO DI PROGETTAZIONE:

MANDATARIA: Sintagma

Dott. Ing.	N.Granieri	Dott. Ing.	M.Abram
Dott. Ing.	F. Durastanti	Dott. Ing.	F.Pambianco
Dott. Ing.	V.Truffini	Dott. Ing.	M.Briganti Botta
Dott. Arch.	A.Bracchini	Dott. Ing.	L. Gagliardini
Dott. Ing.	L.Nani	Dott. Geol.	G.Cerquiglini

MANDANTI:

GPI INGEGNERIA	Dott. Ing. G.Guiducci	Dott. Ing.	G.Lucibello
	Dott. Ing. A.Signorelli	Dott. Arch.	G.Guastella
	Dott. Ing. E.Moscatelli	Dott. Geol.	M.Leonardi
	Dott. Ing. A.Bela	Dott. Ing.	G.Parente
COOPROGETTI	Dott. Arch. E.A.E.Cirmi	Dott. Ing.	L.Ragnacci
	Dott. Ing. M.Pantili	Dott. Arch.	A.Strati
	Dott. Arch. P.Ghirelli	Archeol.	M.G.Liseno
	Dott. Ing. D.Pelle		
GEOTECHNICAL DESIGN GROUP	Dott. Ing. D.Carlaccini	Dott. Ing.	F.Aloe
	Dott. Ing. S.Sacconi	Dott. Ing.	A.Salvemini
	Dott. Ing. C.Consorti		
ICARIA società di ingegneria	Dott. Ing. V.Rotisciani	Dott. Ing.	G.Verini Supplizi
	Dott. Ing. G.Pulli	Dott. Ing.	V.Piumno
	Dott. Ing. F.Macchioni	Geom.	C.Sugaroni
OMNISERVICE	Dott. Ing. P.Agnello		

IL RESPONSABILE DI PROGETTO:
Dott. Ing. Danilo PELLE
Iscrizione all'Albo n° A 3536
alla Sezione degli Ingegneri (Sez. A)
- Settore civile e ambientale
ORDINE DEGLI INGEGNERI DELLA PROVINCIA DI REGGIO CALABRIA

OPERE D'ARTE MINORI
TOMBINO SCATOLARE 2.00X2.00 AL KM 9+086
Carpenterie

CODICE PROGETTO	NOME FILE	REVISIONE	SCALA:
PROGETTO LO408Z / LIV. PROG. E / N. PROG. 2101	T01TM18STRCP01A CODICE ELAB. T01TM18STRCP01	A	Varie

REV.	DESCRIZIONE	DATA	REDATTO	VERIFICATO	APPROVATO
D					
C					
B					
A	EMISSIONE	GIUGNO 2021	RAGNACCI	PELLE	GRANIERI