PIANTA SCAVI
SCALA 1:200

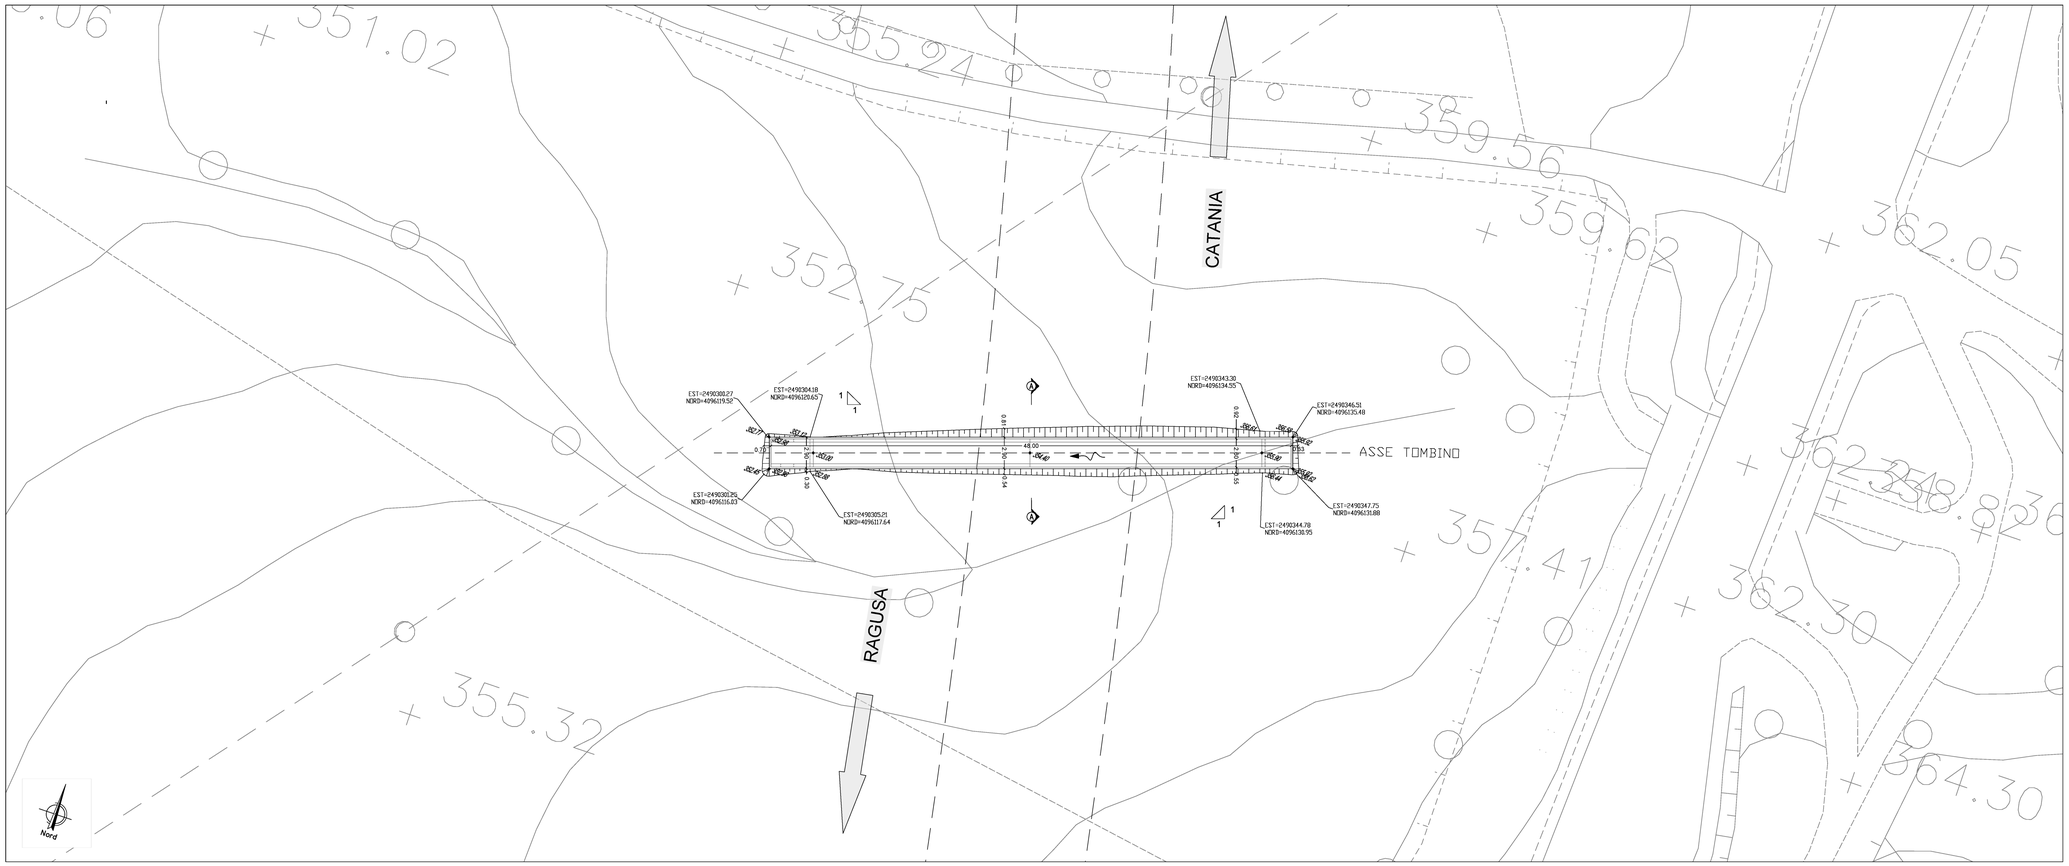

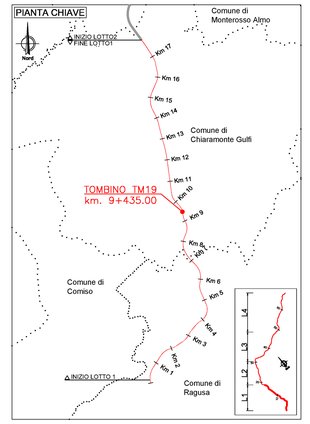

LEGENDA

- VIABILITÀ FASE 1
- SENSI DI MARCIA NELLA FASE DI LAVORAZIONE
- SCAVO DA REALIZZARE NELLA FASE CORRENTE

FASI REALIZZATIVE
SCALA 1:100 / 1:200

FASE 1

- scavo
- realizzazione tombino
- rinterro
- rilevato stradale

PIANTA
SCALA 1:200

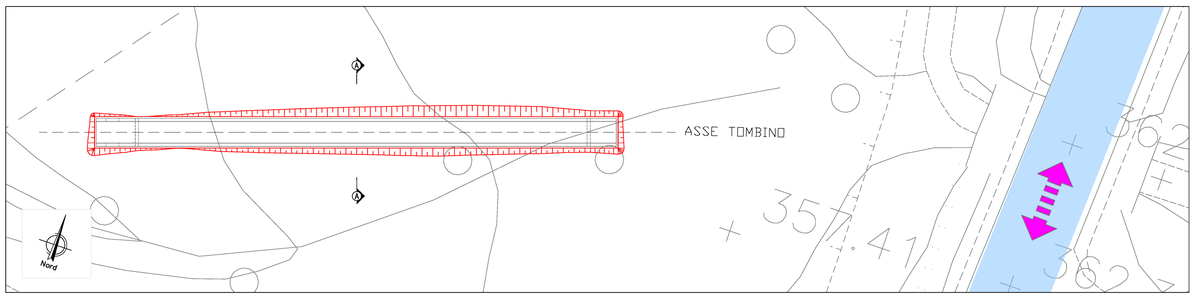

PIANTA OPERA FINITA
SCALA 1:200

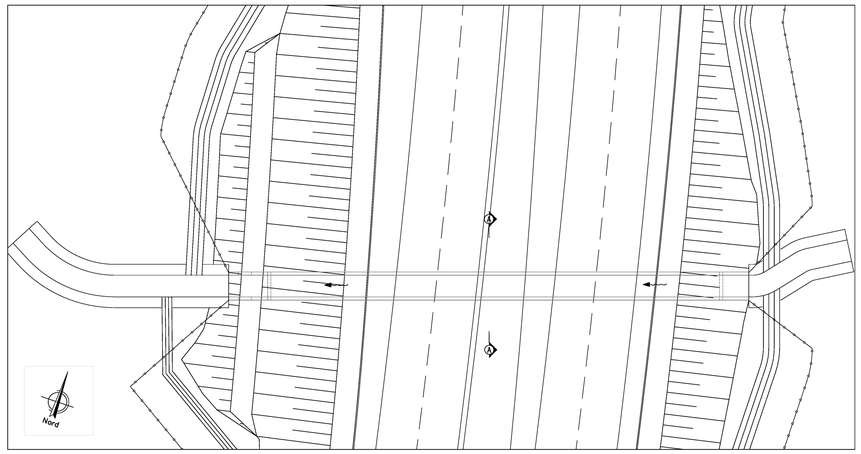

SEZIONE TRASVERSALE A-A OPERA FINITA
SCALA 1:100

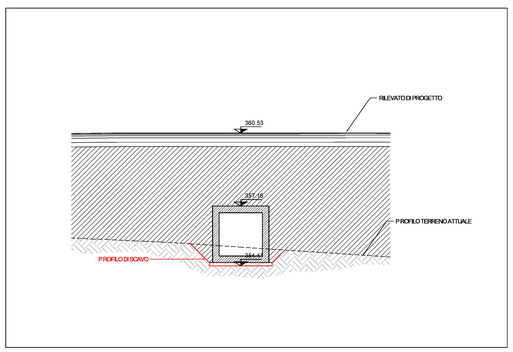

SEZIONE LONGITUDINALE OPERA FINITA
SCALA 1:100

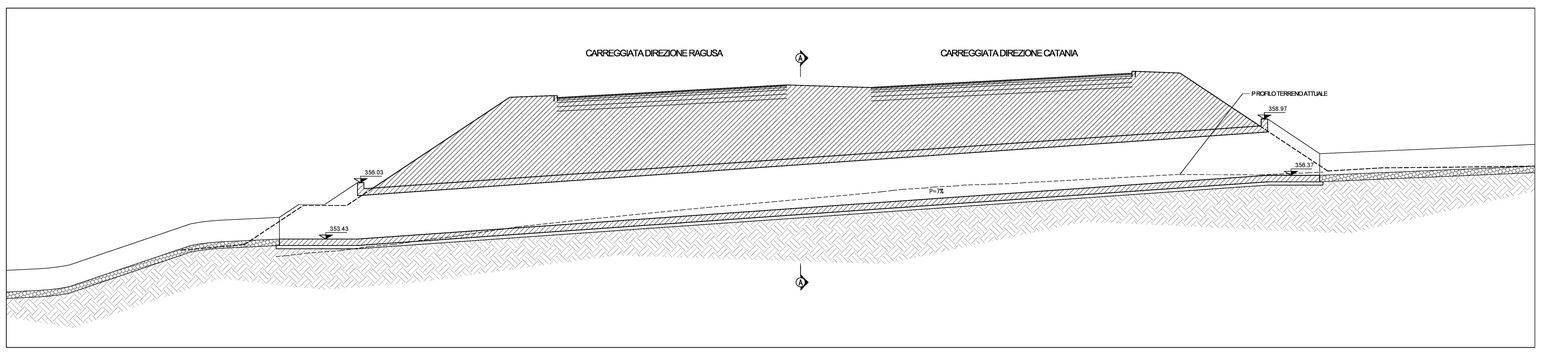

anas
GRUPPO FS ITALIANE

Direzione Progettazione e Realizzazione Lavori

ITINERARIO RAGUSA-CATANIA

Collegamento viario compreso tra lo Svincolo della S.S. 514 "di Chiaramonte" con la S.S. 115 e lo Svincolo della S.S. 194 "Ragusana"

LOTTO 1 - Dallo svincolo n. 1 sulla S.S. 115 (compreso) allo svincolo n. 3 sulla S.P. 5 (escluso)

PROGETTO ESECUTIVO — COD. PA895

PROGETTAZIONE: ATI SINTAGMA - GP INGEGNERIA - COOPROGETTI -GDG - ICARIA - OMNISERVICE

PROGETTISTA RESPONSABILE DELL'INTEGRAZIONE DELLE PRESTAZIONI SPECIALISTICHE:
Dott. Ing. Nando Granieri
Ordine degli Ingegneri della Prov. di Perugia n° A351

IL GEOLOGO:
Dott. Geol. Marco Leonardi
Ordine dei Geologi della Regione Lazio n° 1541

IL COORDINATORE PER LA SICUREZZA IN FASE DI PROGETTAZIONE:
Dott. Ing. Ambrogio Signorelli
Ordine degli Ingegneri della Provincia di Roma n° A35111

VISTO IL RESPONSABILE DEL PROCEDIMENTO
Dott. Ing. Luigi Mupo

IL GRUPPO DI PROGETTAZIONE:

MANDATARIA: Sintagma

Dott. Ing.	N.Graniero	Dott. Ing.	M.Abrami
Dott. Ing.	F.Durastanti	Dott. Ing.	F.Pambianco
Dott. Ing.	V.Truffa	Dott. Ing.	M.Briganti Botta
Dott. Arch.	A.Bracchini	Dott. Ing.	L.Gagliardini
Dott. Ing.	L.Neri	Dott. Geol.	G.Compagnini

MANDANTI: GP Ingegneria

Dott. Ing.	G.Guiducci	Dott. Ing.	G.Locchetto
Dott. Ing.	A.Signorelli	Dott. Arch.	G.Guarnotta
Dott. Ing.	E.Moscatelli	Dott. Geol.	M.Leonardi
Dott. Ing.	A.Bella	Dott. Ing.	G.Parente
Dott. Arch.	E.A.E.Ermi	Dott. Ing.	L.Ragnacci
Dott. Ing.	P.Pambianco	Dott. Arch.	A.Di Luzio
Dott. Arch.	F.Giovoli	Archeol.	M.G.Liseno
Dott. Ing.	D.Perla		

Dott. Ing.	D.Carlaccini	Dott. Ing.	F.Aloe
Dott. Ing.	S.Bacconi	Dott. Ing.	A.Galvernini
Dott. Ing.	C.Consorti		

Dott. Ing.	V.Rotoloni	Dott. Ing.	G.Verni Suppizi
Dott. Ing.	G.Puti	Dott. Ing.	V.Punno
Dott. Ing.	F.Macchioni	Geom.	C.Bugarini

Dott. Ing. P.Agnello

IL RESPONSABILE DI PROGETTO:
Dott. Ing. Danilo PELLE
Iscrizione all'Albo n° A 3026
alla Sezione degli Ingegneri Cat. A1
- Settore civile e ambientale

ORDINE DEGLI INGEGNERI DELLA PROVINCIA DI REGGIO CALABRIA

OPERE D'ARTE MINORI
TOMBINO SCATOLARE 2.00X2.00 - AL KM 9+435
Pianta scavi

CODICE PROGETTO	NOME FILE	REVISIONE	SCALA:
PROGETTO: LO408Z — LIV. PROG.: E — N. PROG.: 2101	T01TM19STRPE01 — CODICE ELAB.: T01TM19STRPE01	B	Varie

REV.	DESCRIZIONE	DATA	REDATTO	VERIFICATO	APPROVATO
D					
C					
B	REDATTO A SEGUITO ISTRUTTORIA ANAS	SETTEMBRE 2021	RAGNACCI	PELLE	GRANIERI
A	EMISSIONE	GIUGNO 2021	RAGNACCI	PELLE	GRANIERI