




**PLANIMETRIA DI PROGETTO**  
SCALA 1:1000

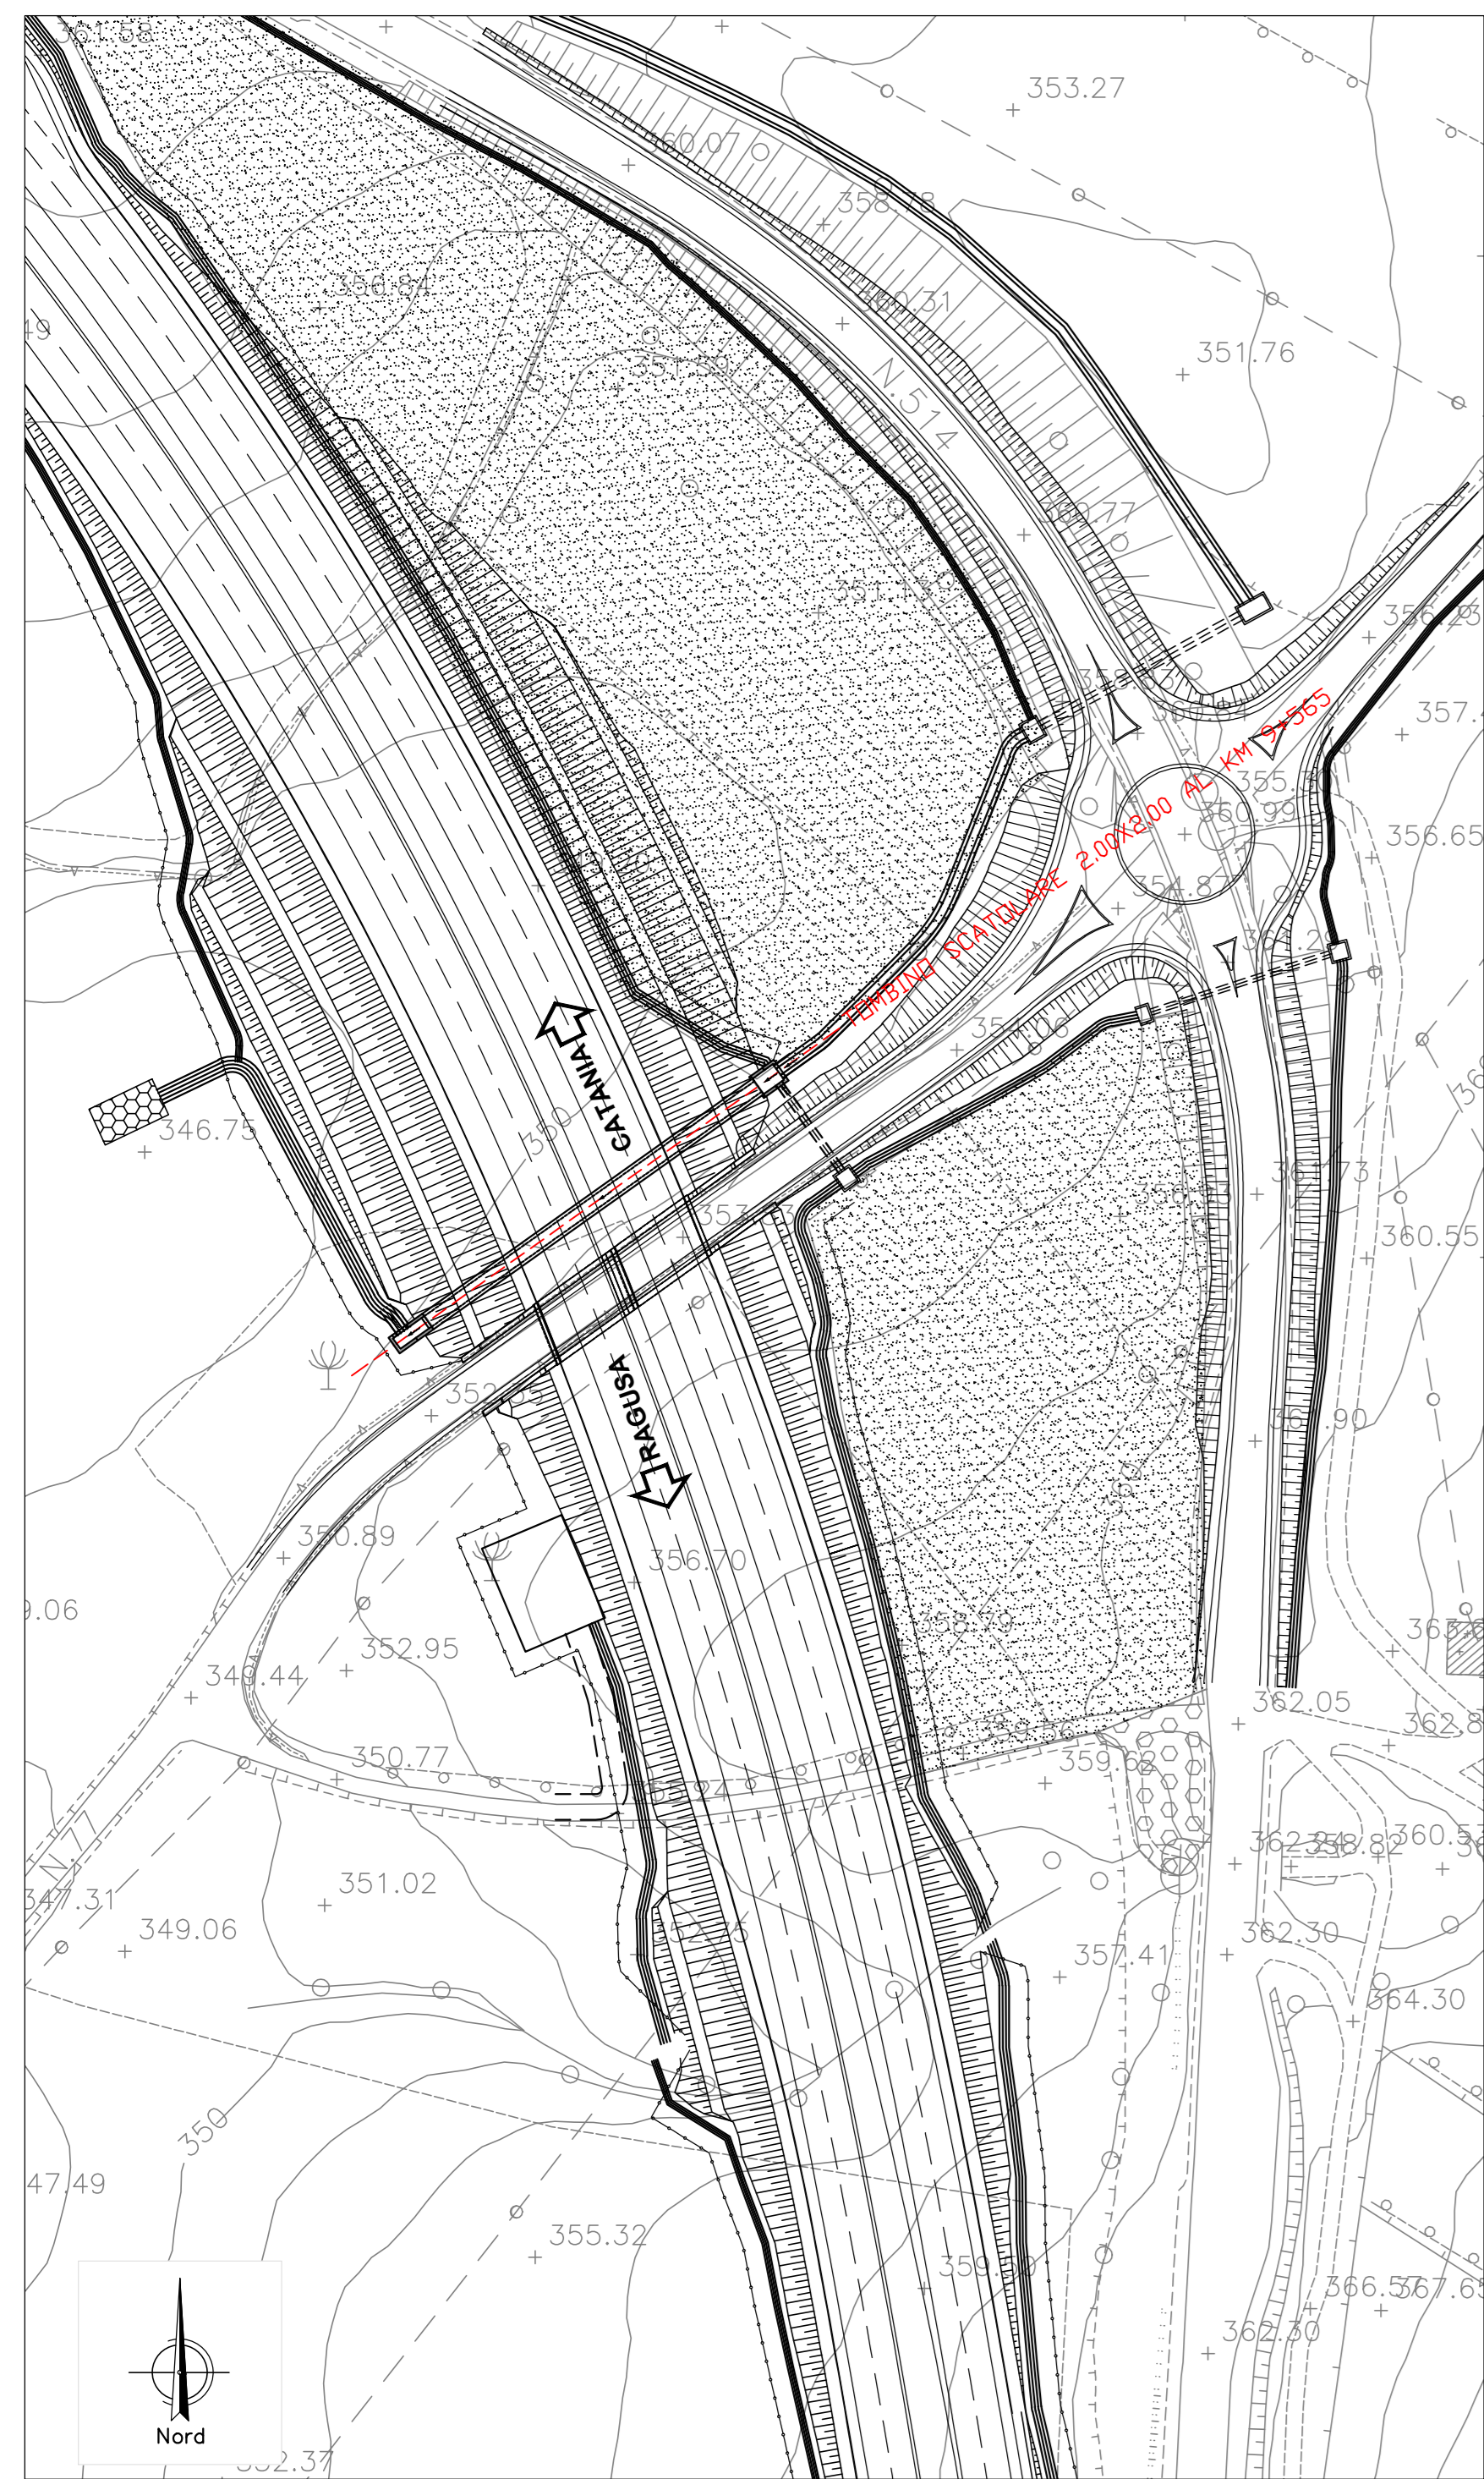


**PLANIMETRIA**  
SCALA 1:200

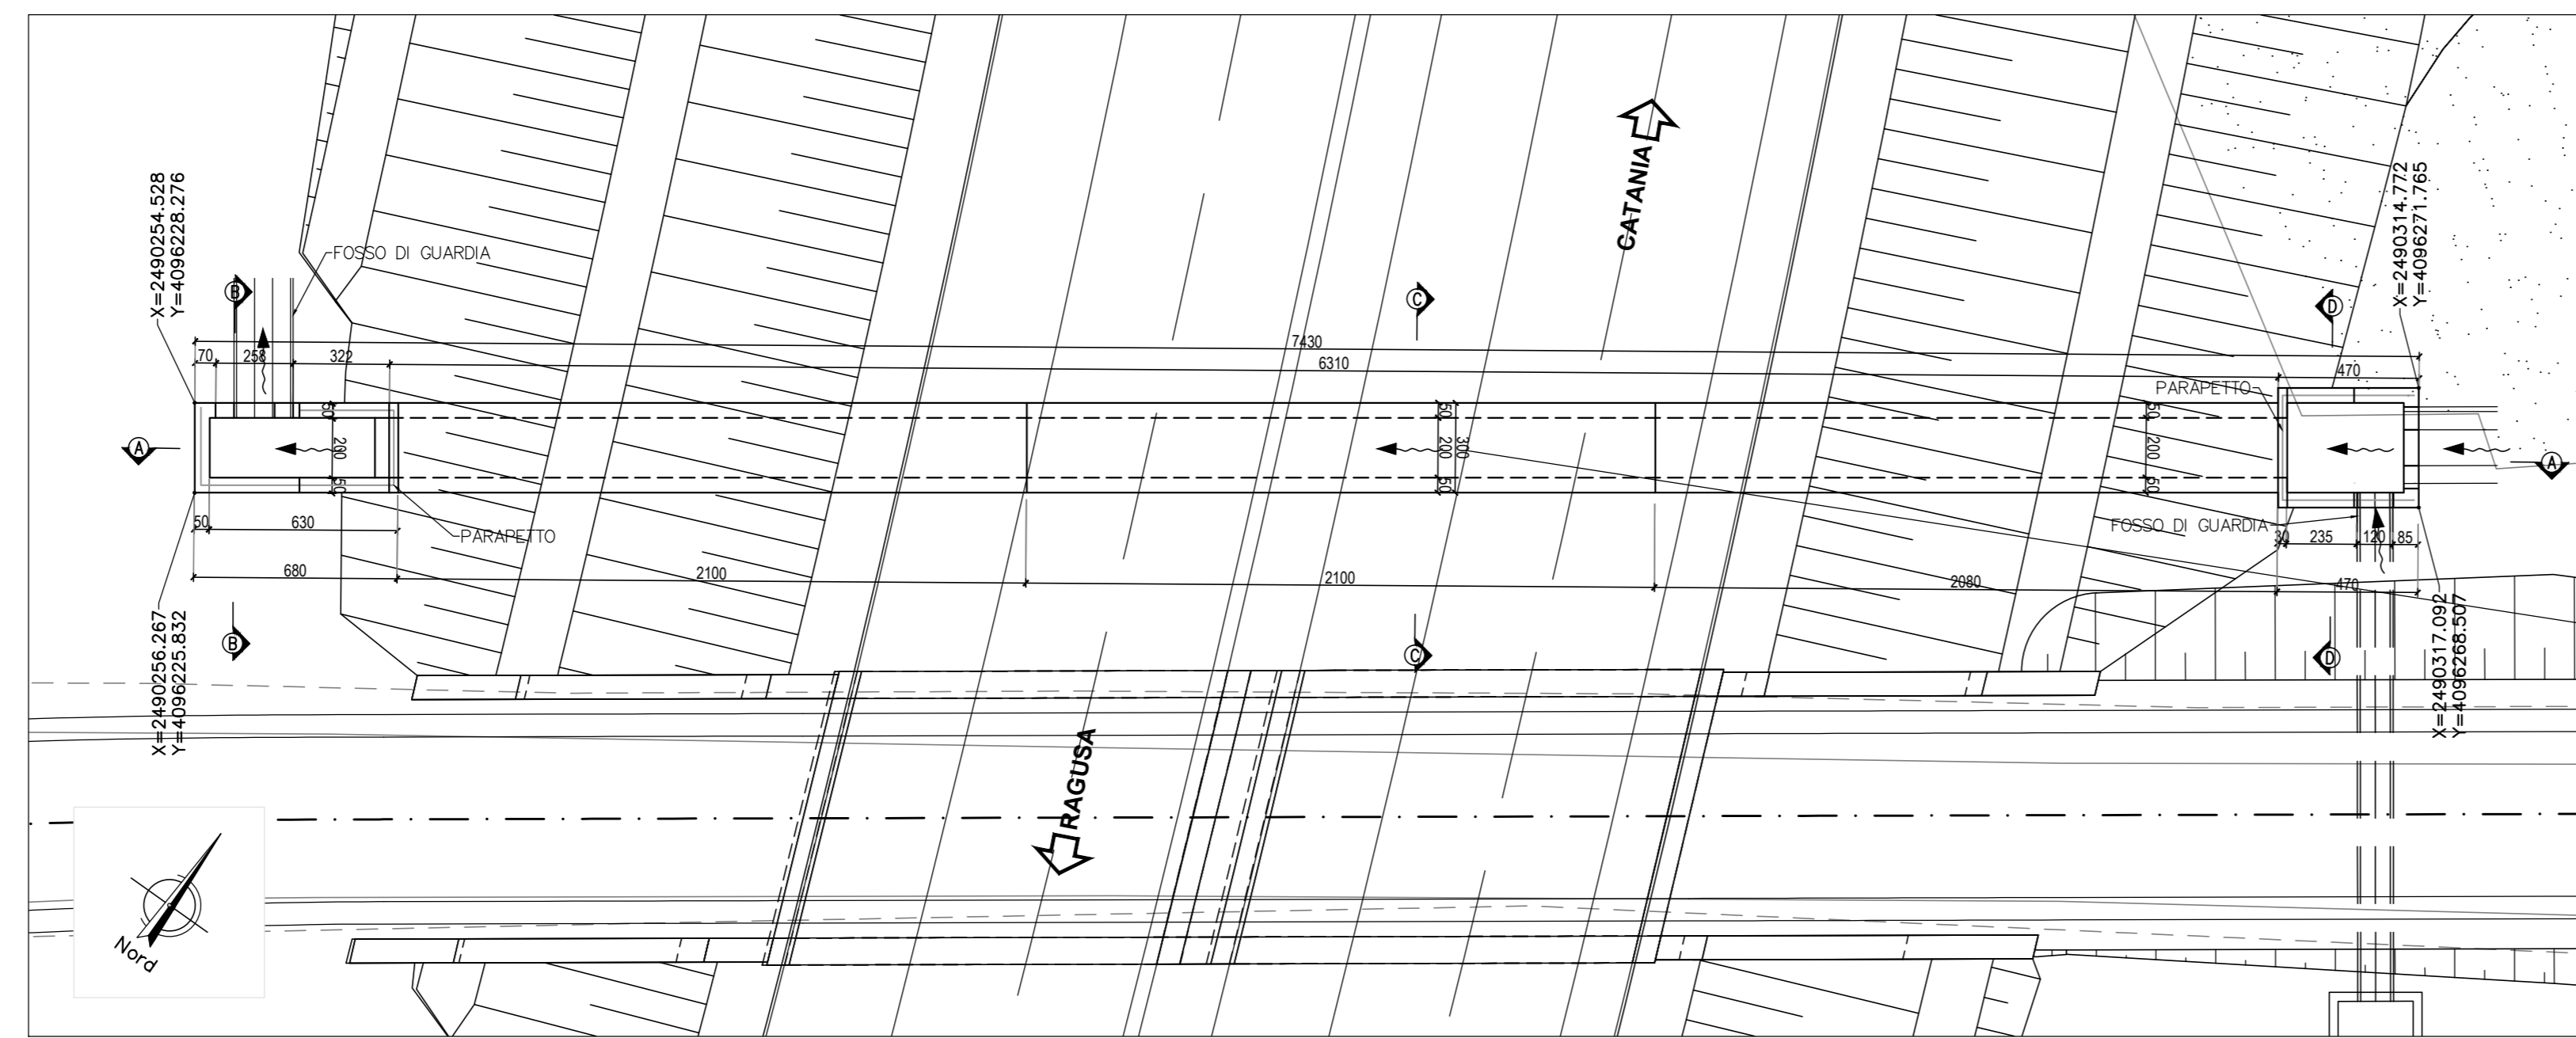


**PIANTA**  
SCALA 1:100

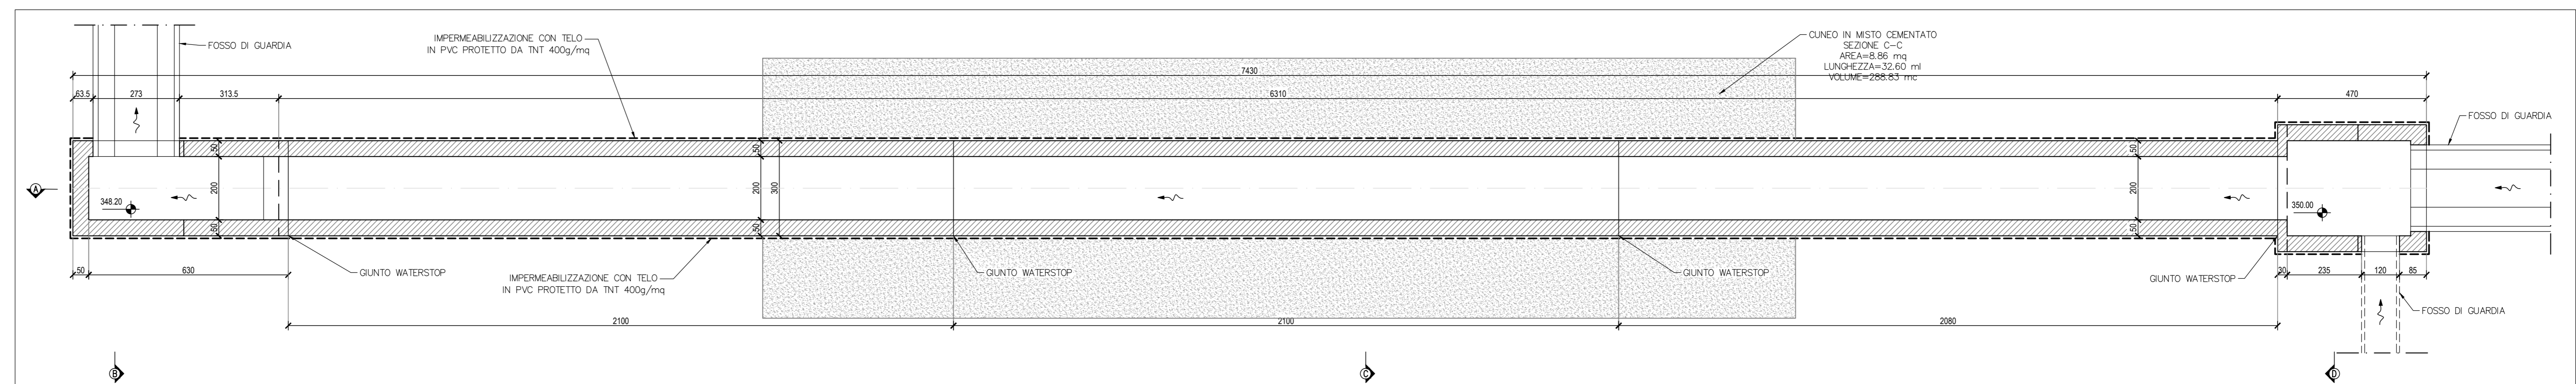


**SEZIONE A-A**  
SCALA 1:100

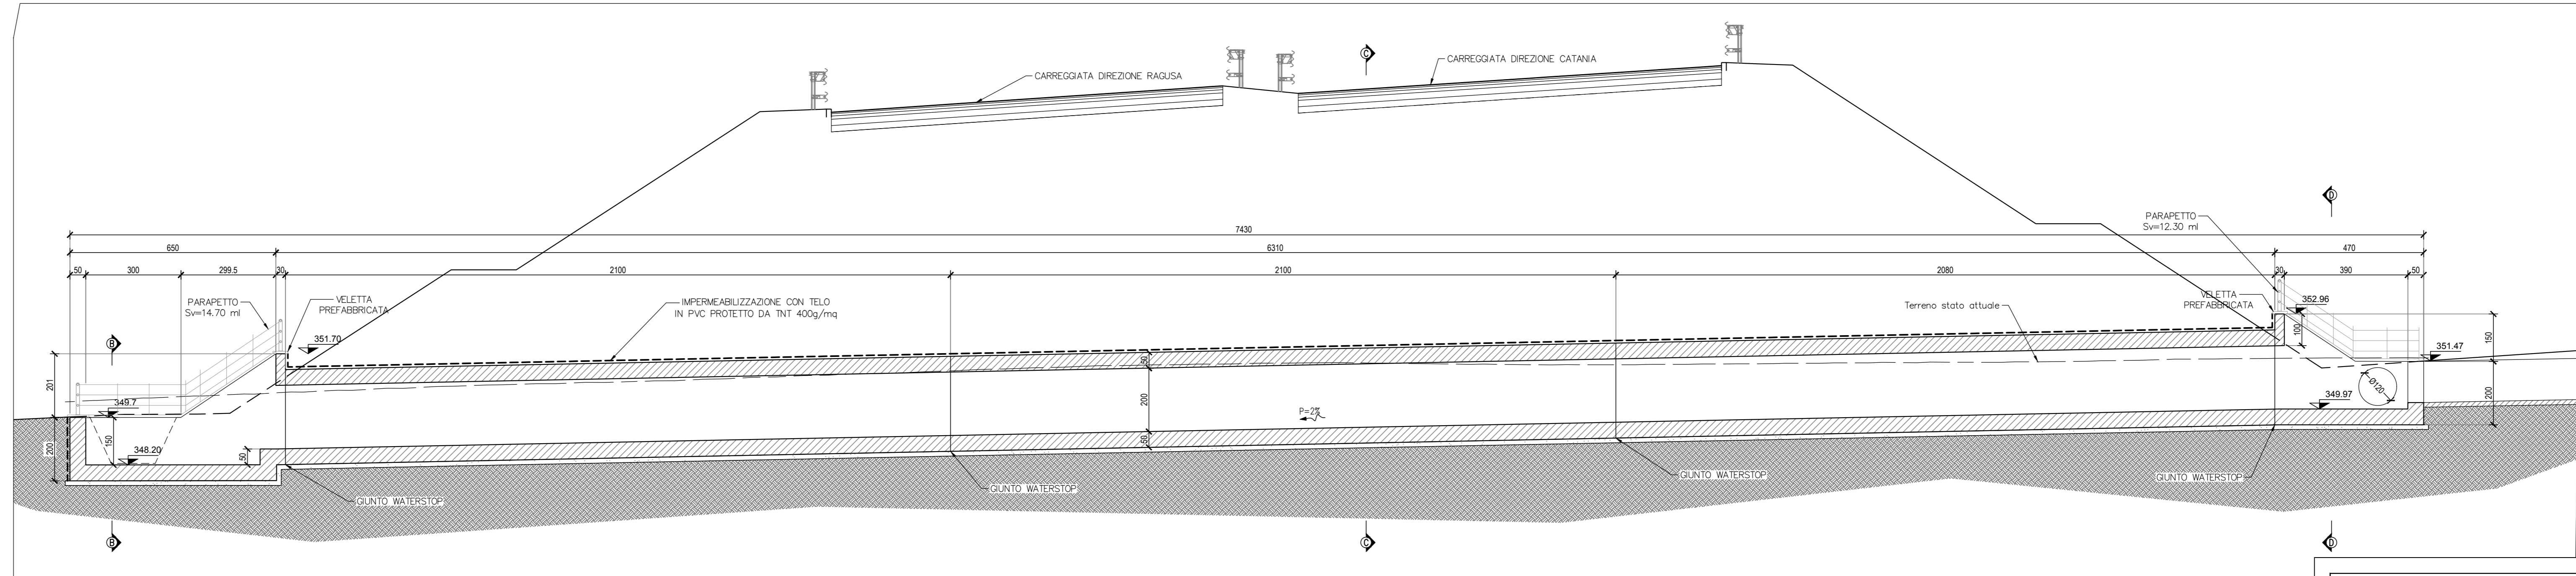


**SEZIONE B-B**  
SCALA 150

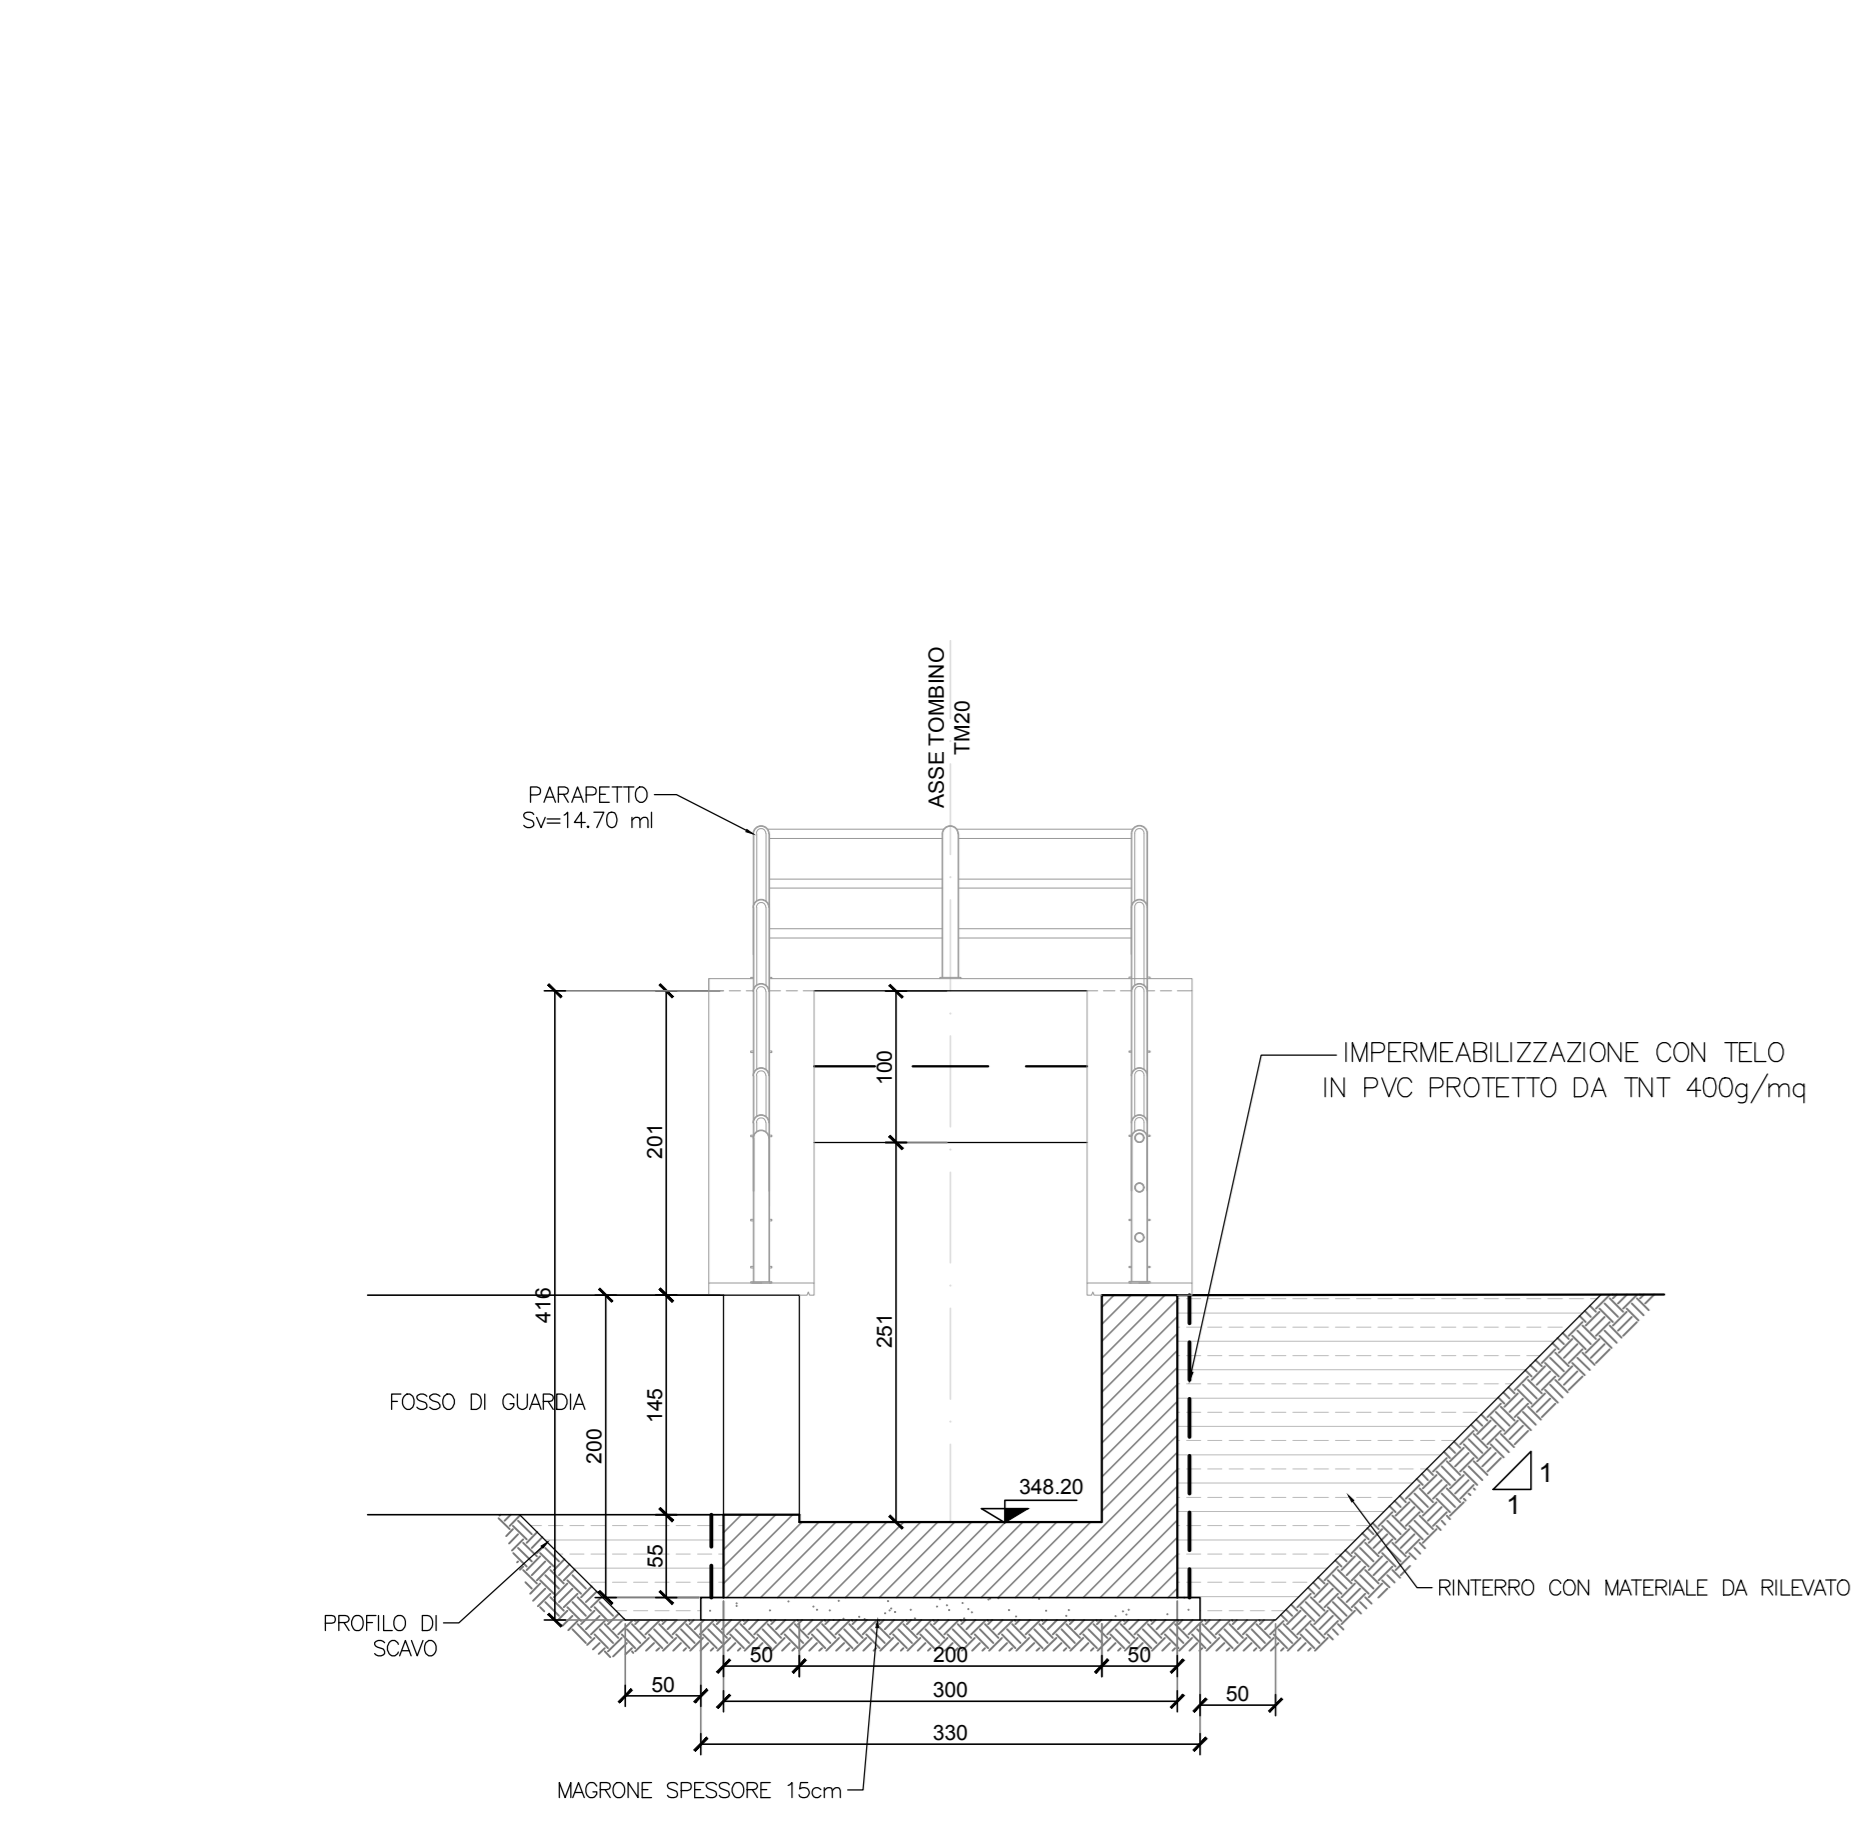


**SEZIONE C-C**  
SCALA 150

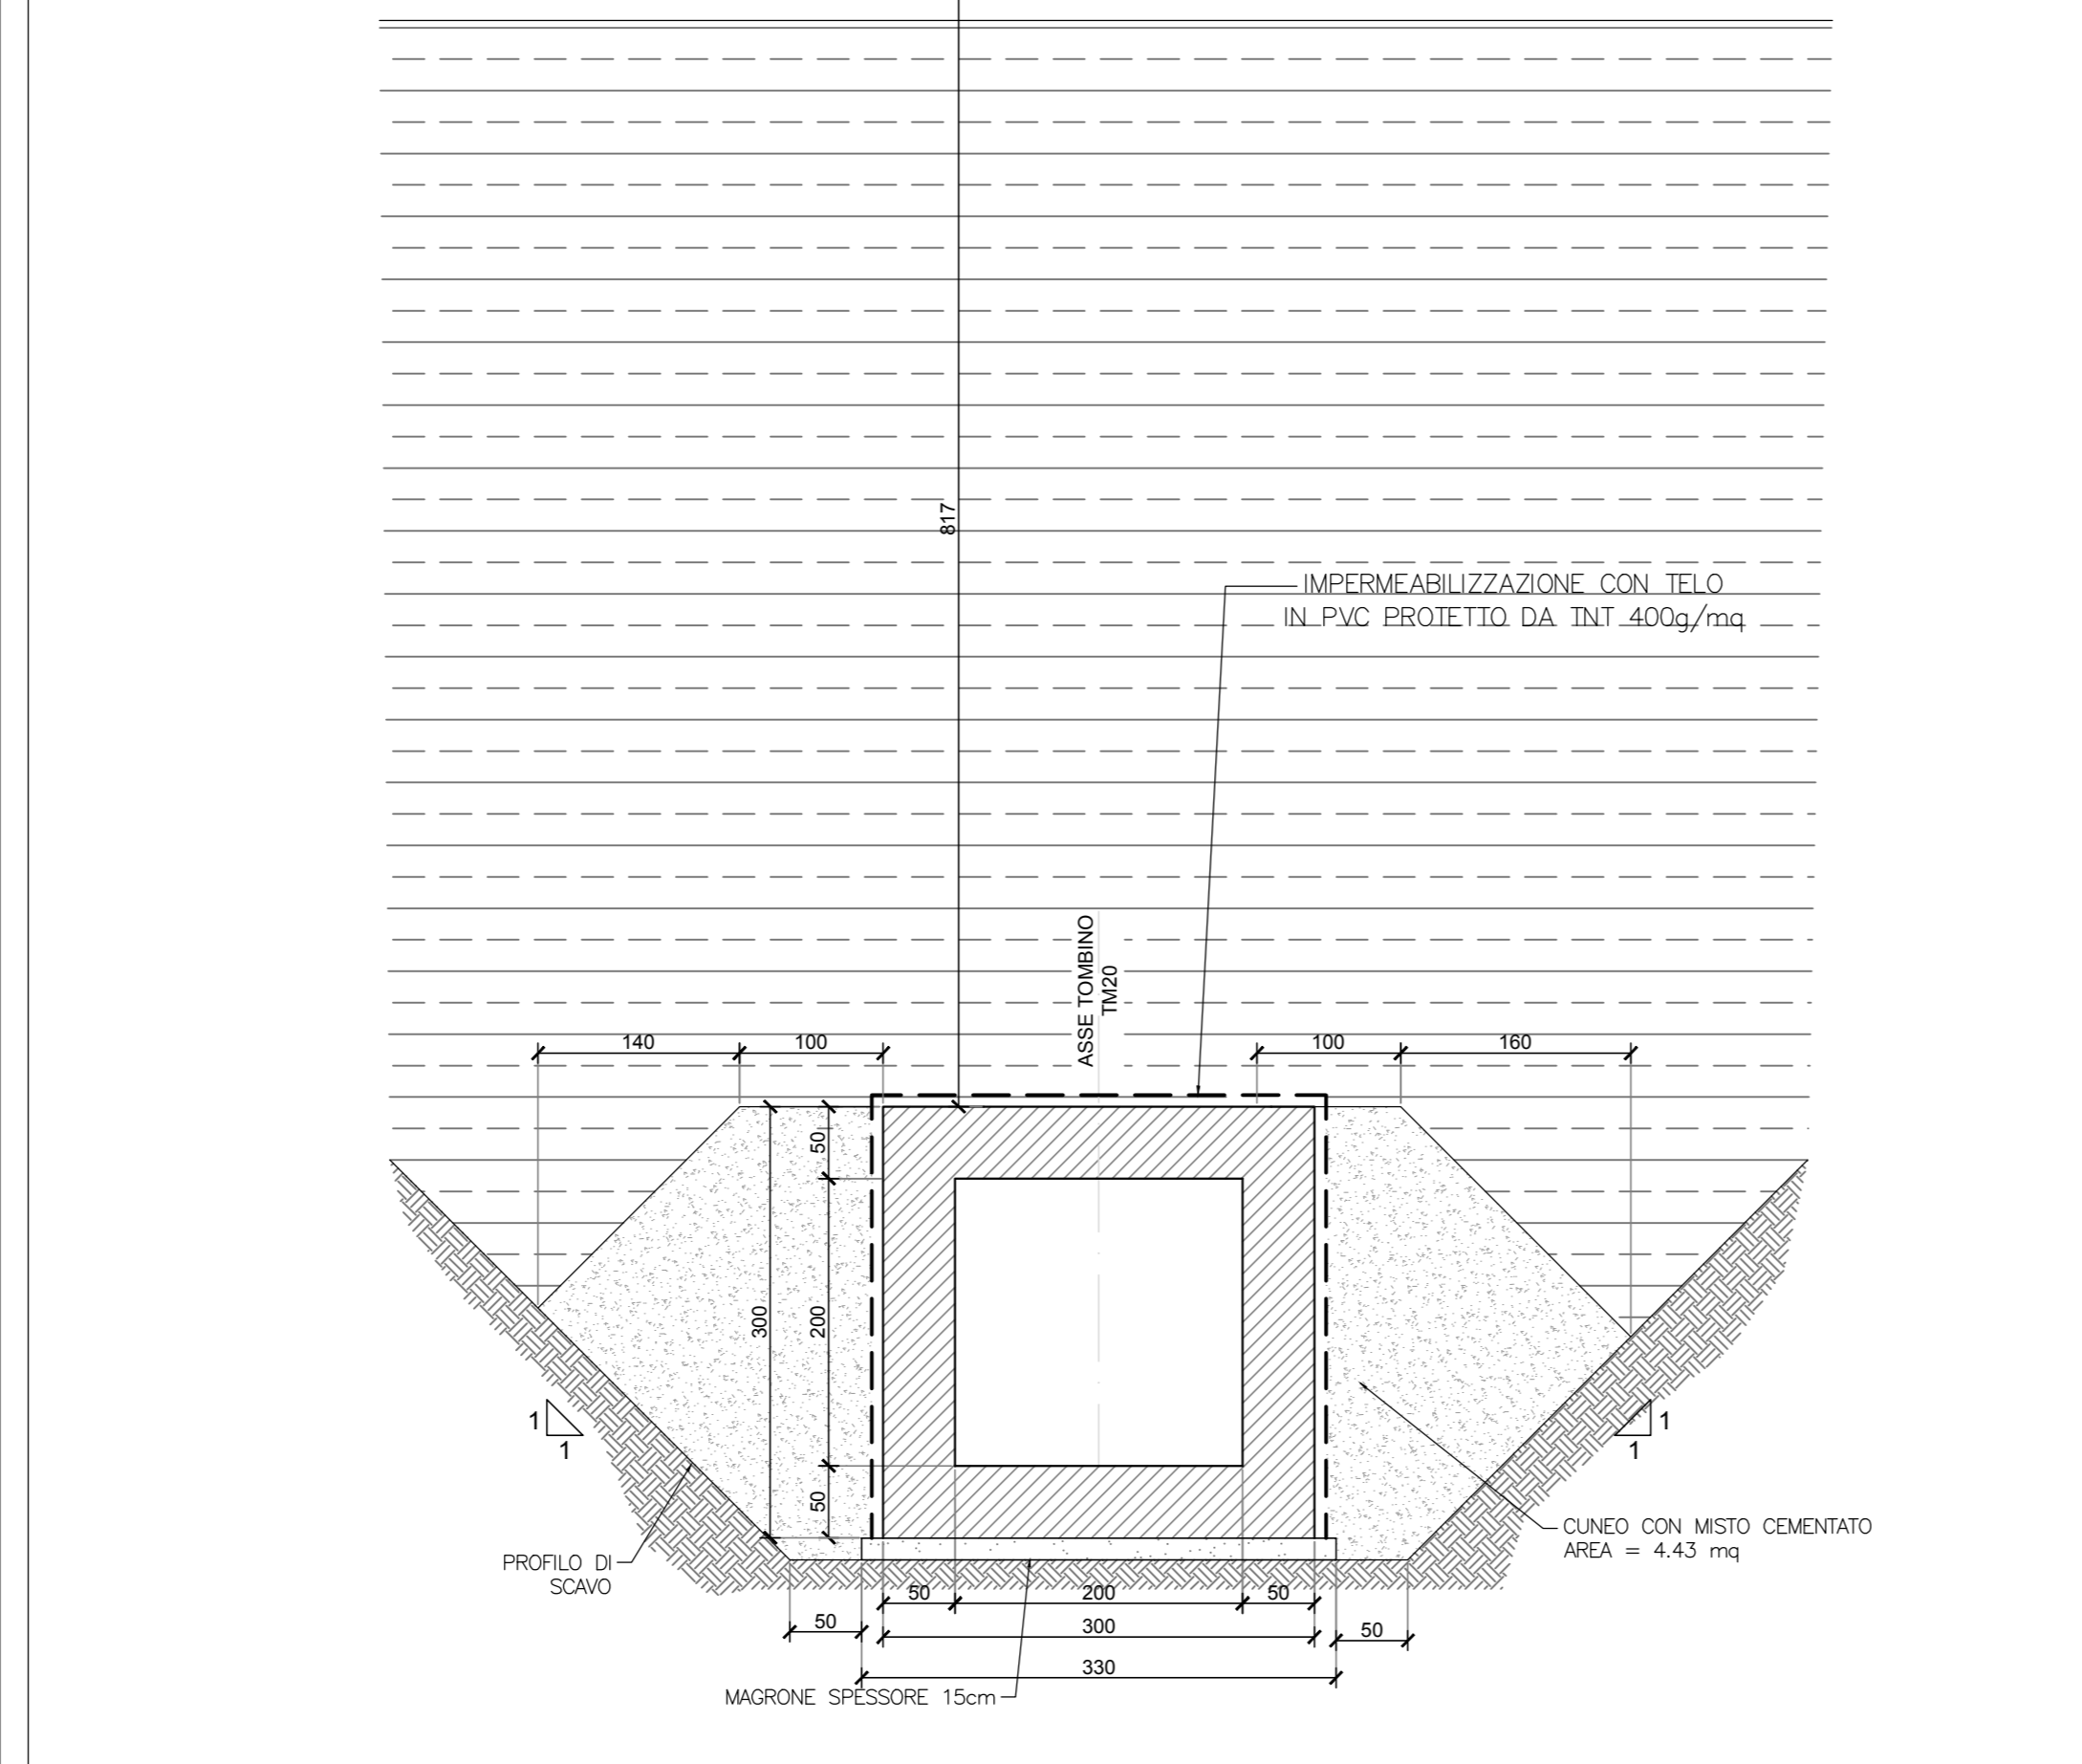



**SEZIONE D-D**  
SCALA 150

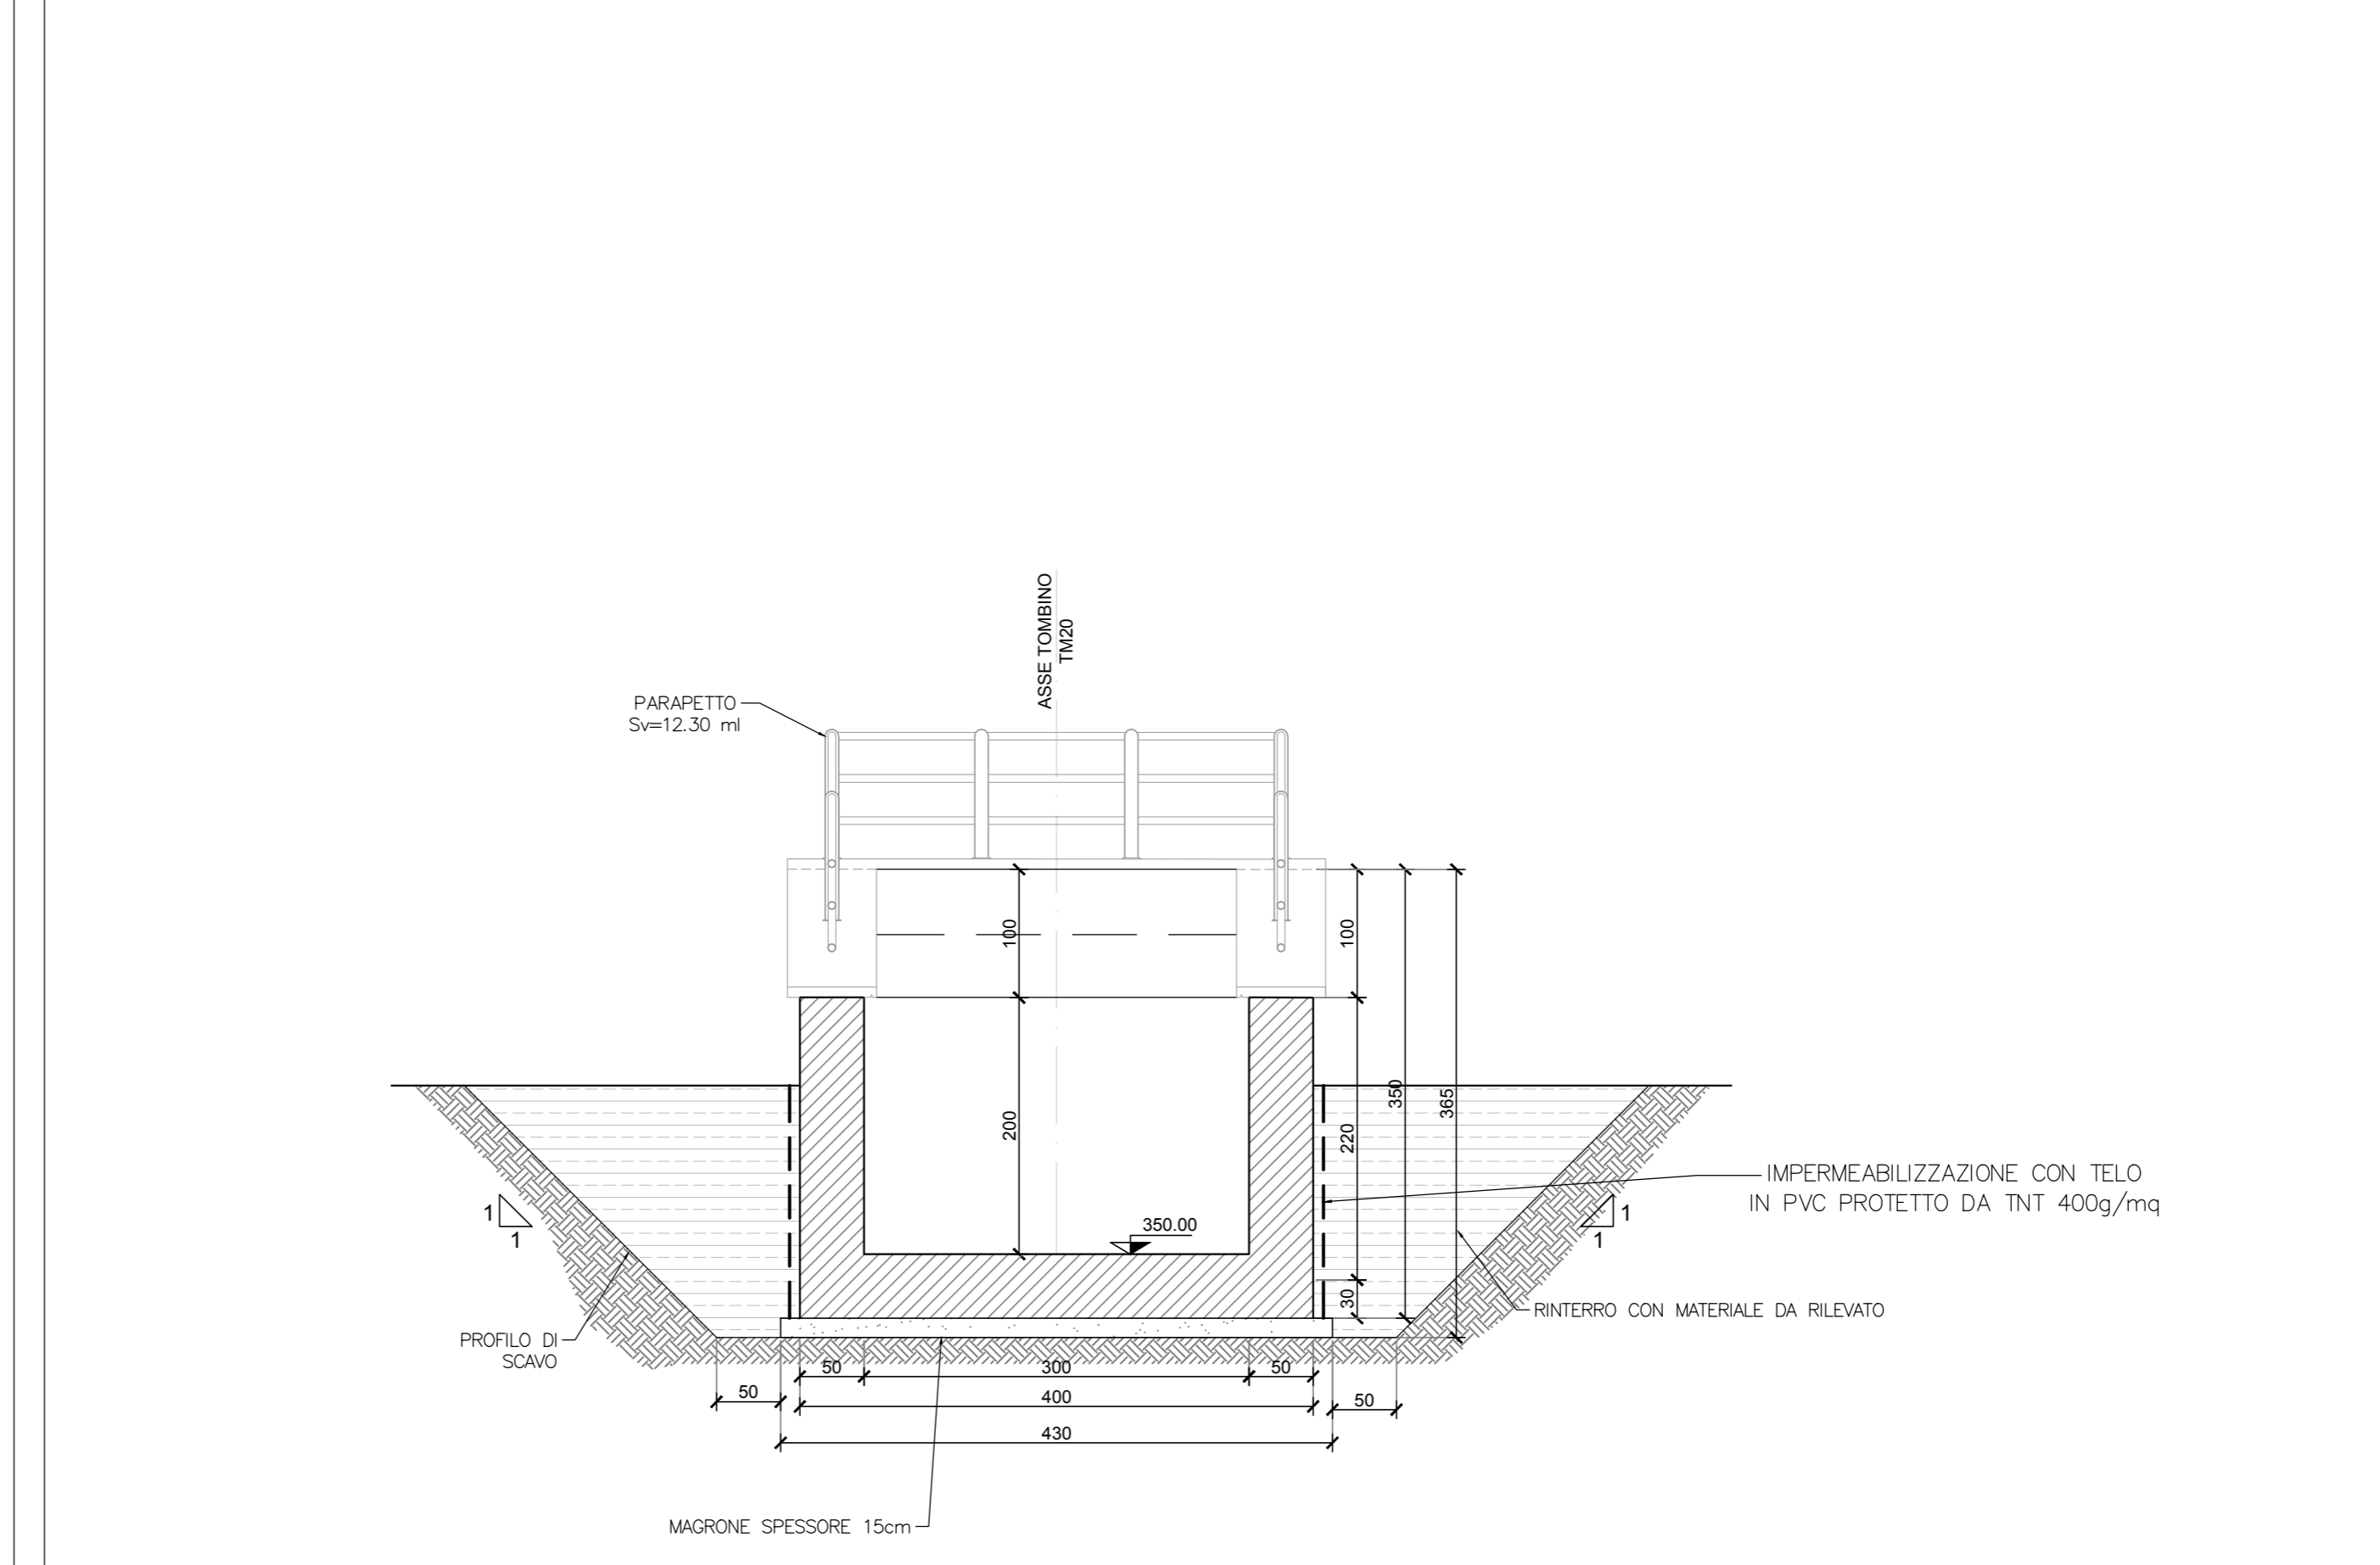

**DETTAGLIO IMPERMEABILIZZAZIONE**  
SCALA 1:20

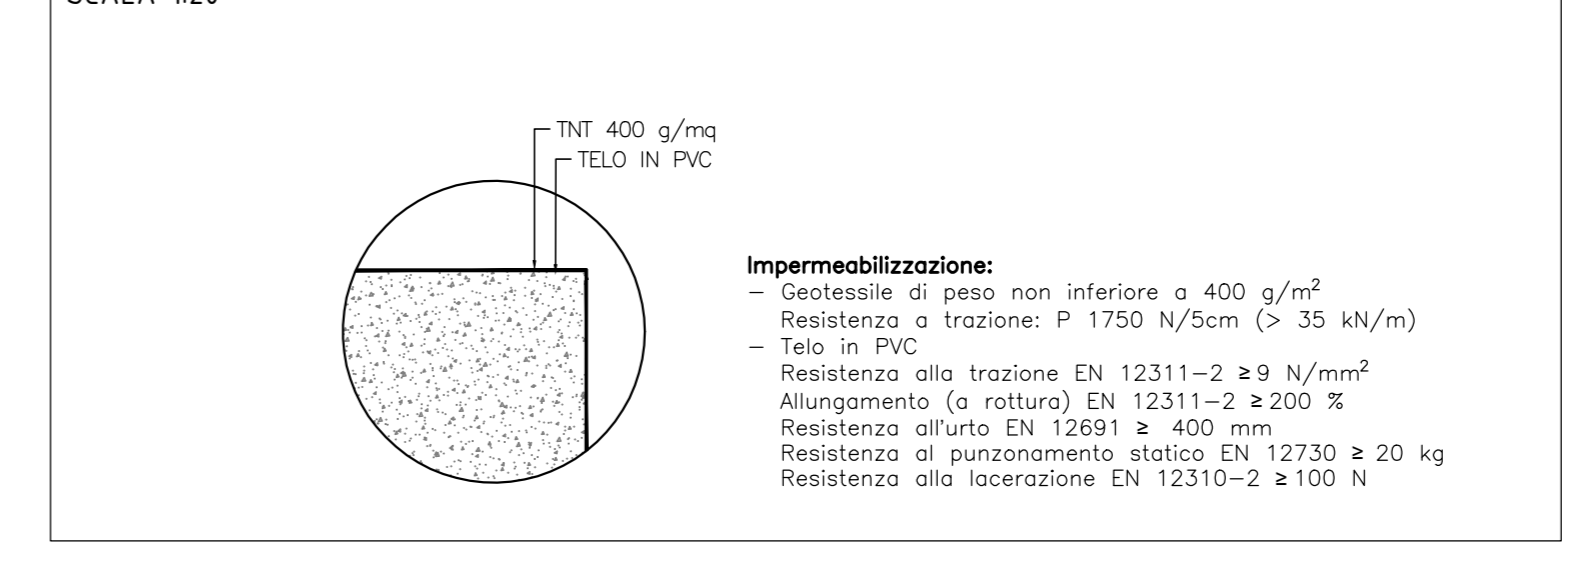

**PARTICOLARE PARAPETTO**  
SCALA 1:20

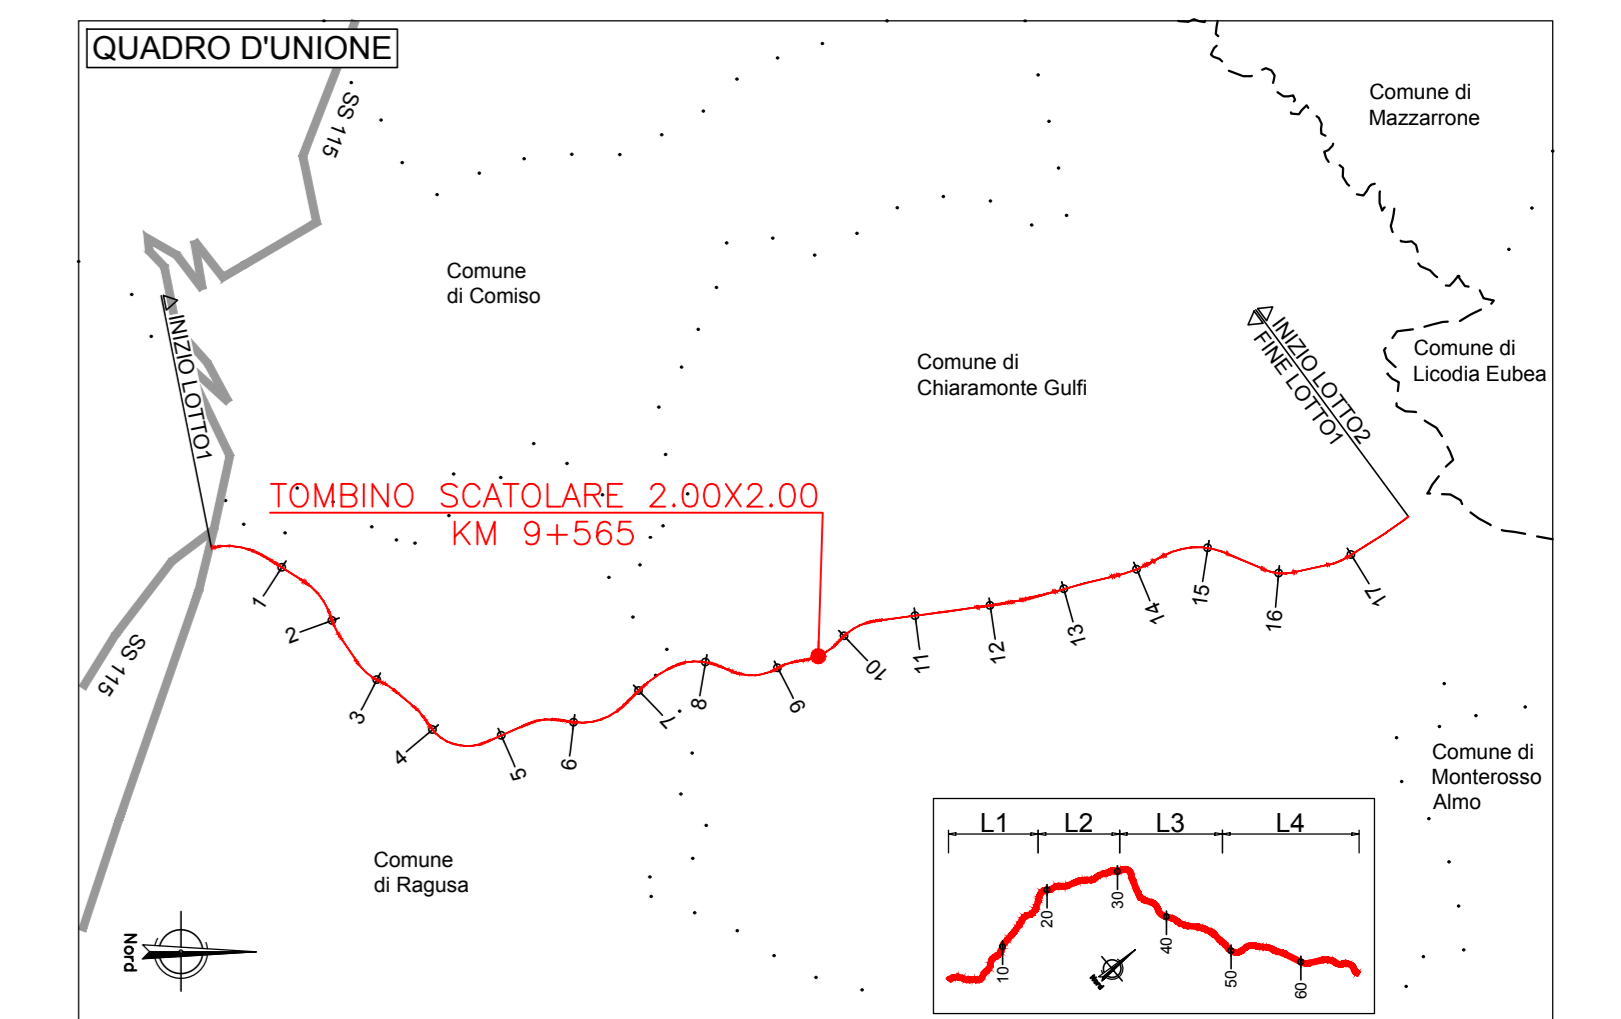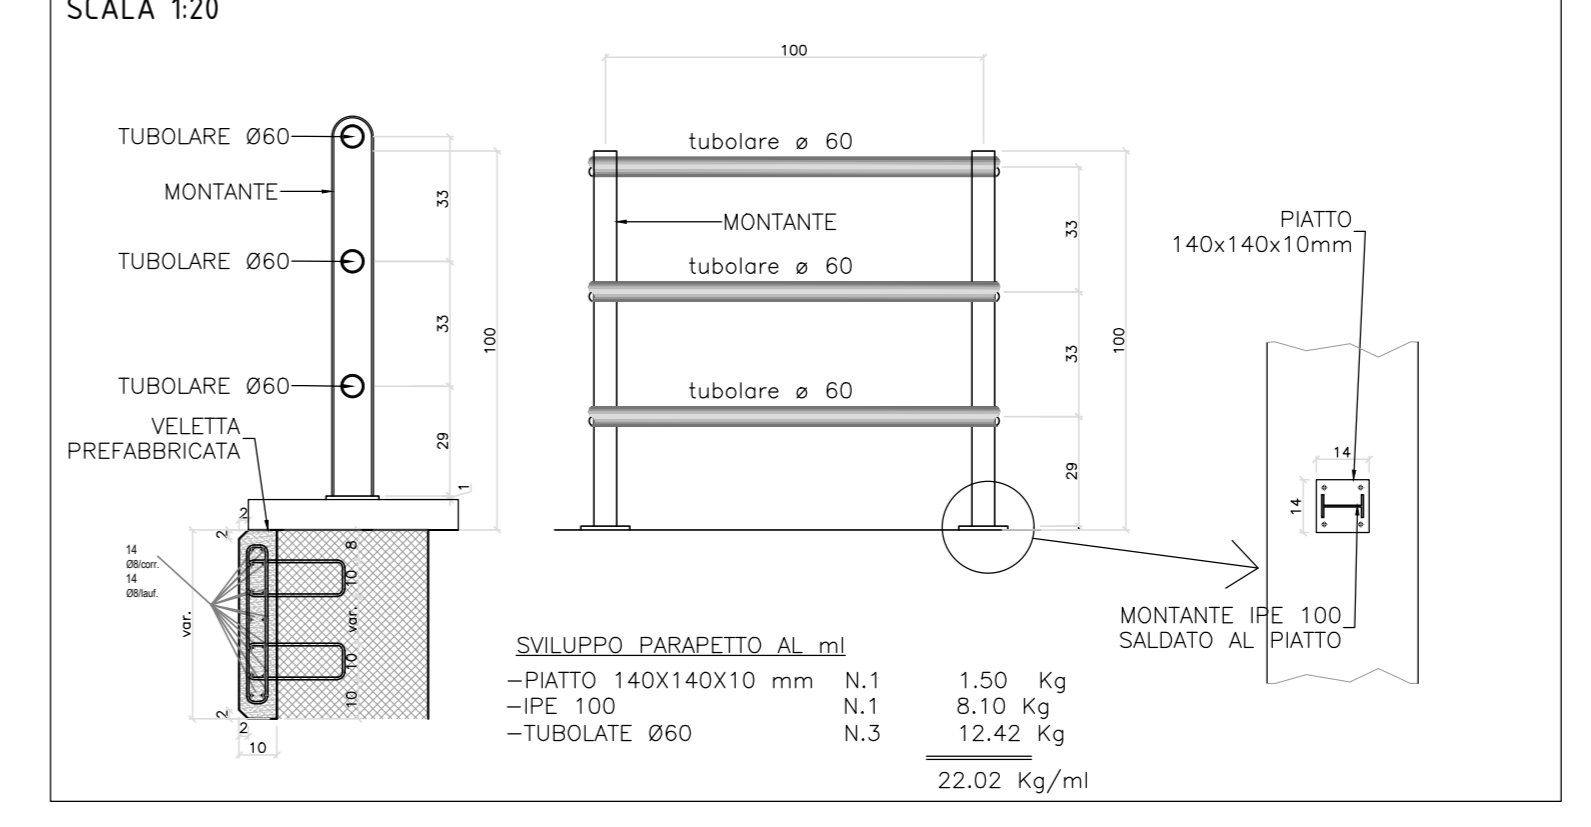



**Direzione Progettazione e Realizzazione Lavori**

**ITINERARIO RAGUSA-CATANIA**  
Collegamento viario compreso tra lo Svincolo della S.S. 514 "di Chiamaronte" con la S.S. 115 e lo Svincolo della S.S. 194 "Ragusana"  
LOTTO 1 - Dallo svincolo n. 1 sulla S.S. 115 (compreso) allo svincolo n. 3 sulla S.P. 5 (escluso)

**PROGETTO ESECUTIVO** COD. **PA895**

**PROGETTAZIONE:** ATI SINTAGMA - GP INGEGNERIA - COOPROGETTI - GDG - ICARIA - OMNISERVICE

**PROGETTISTA RESPONSABILE DELL'INTEGRAZIONE DELLE PRESTAZIONI:**  
Dott. Ing. Mario Granieri  
Ordine degli Ingegneri della Prov. di Perugia n° A351

**IL GRUPPO DI PROGETTAZIONE:**  

MANDATARI:		
Dott. Ing. M. Granieri	Dott. Ing. F. Passerelli	Dott. Ing. M. Avran
Dott. Ing. G. Cristofari	Dott. Ing. M. Passerelli	Dott. Ing. M. Passerelli
Dott. Ing. A. Barozzi	Dott. Ing. L. Giugiaro	Dott. Ing. G. Cristofari
Dott. Ing. A. Barozzi	Dott. Ing. G. Cristofari	Dott. Ing. G. Cristofari

**IL GEOLOGO:**  
Dott. Geol. Marco Leonardi  
Ordine dei Geologi della Regione Lazio n° 2541

**IL COORDINATORE PER LA SICUREZZA IN FASI DI PROGETTAZIONE:**  
Dott. Ing. Ambrogio Signorile  
Ordine degli Ingegneri della Provincia di Roma n° A35111

**IL RESPONSABILE DEL PROCEDIMENTO:**  
Dott. Ing. Luigi Mupo

**IL RESPONSABILE DI PROGETTO:**  
**Dott. Ing. Danilo PELLE**  
Incarico all'Albo n° A-2838  
Via S. Maria delle Grazie, 10  
00187 Roma (RM)  
Tel. 06/47811111  
E-mail: danilo.pelle@sanas.it

**OPERE D'ARTE MINORI**  
**TOMBINO SCATOLARE 2.00X2.00 - AL KM 9+565**  
Pianta, profili e sezioni

CODICE PROGETTO	UV. MOD.	N. MOD.	NO. FILE	REVISIONE	SCALA:
LC04082E	2101		70712625D991010	B	Varie
D					
C					
A	REVISIONE PER ISTRUTTORIA ANAS	SETTEMBRE 2021	INDAGNO	PELLE	GRANIERI
B	EMMISSIONE	GIUGNO 2021	INDAGNO	PELLE	GRANIERI
REV.	DESCRIZIONE	DATA	REDATTO	VERIFICATO	APPROVATO