




SEZIONE A-A
SCALA 1:100

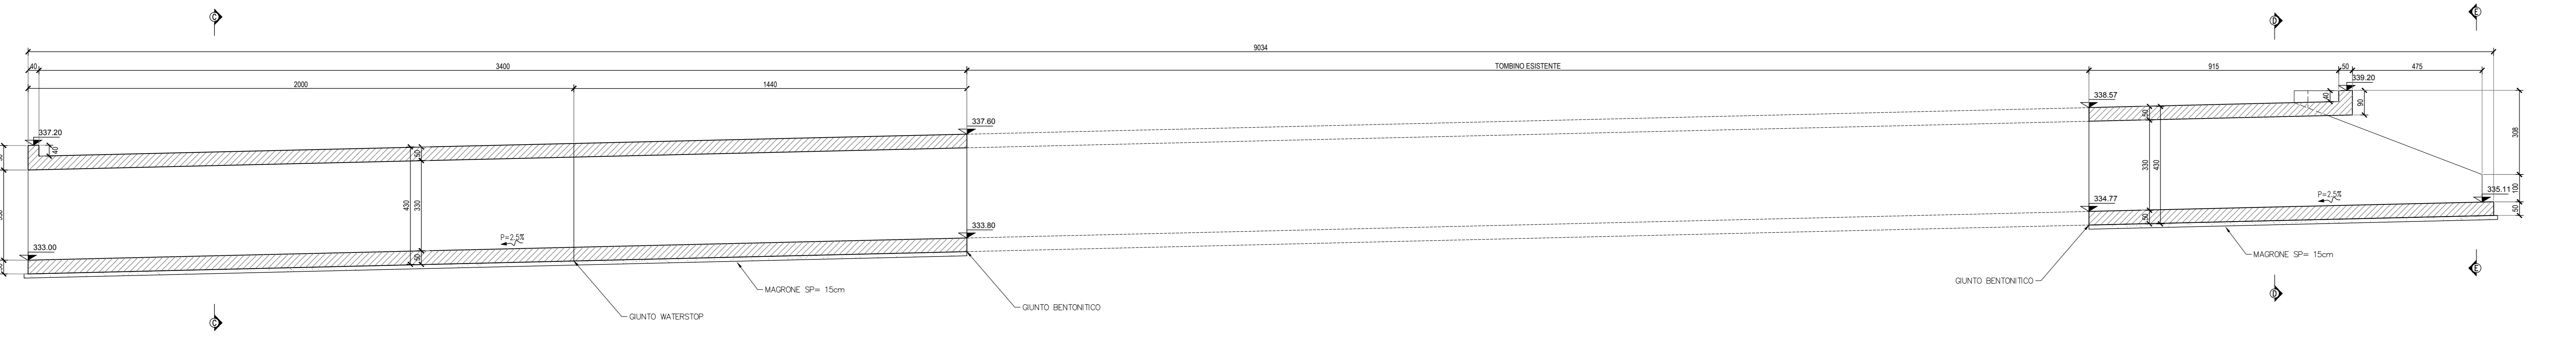


SEZIONE B-B
SCALA 1:100

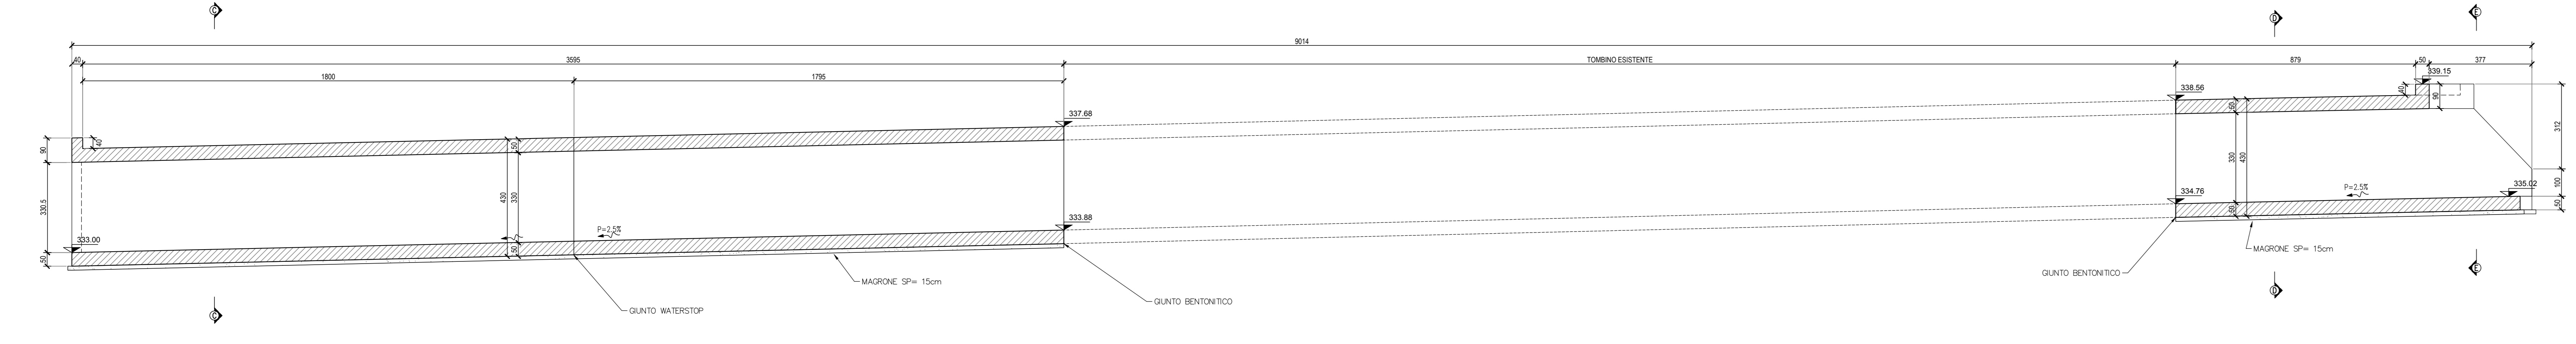


SEZIONE C-C
SCALA 1:50

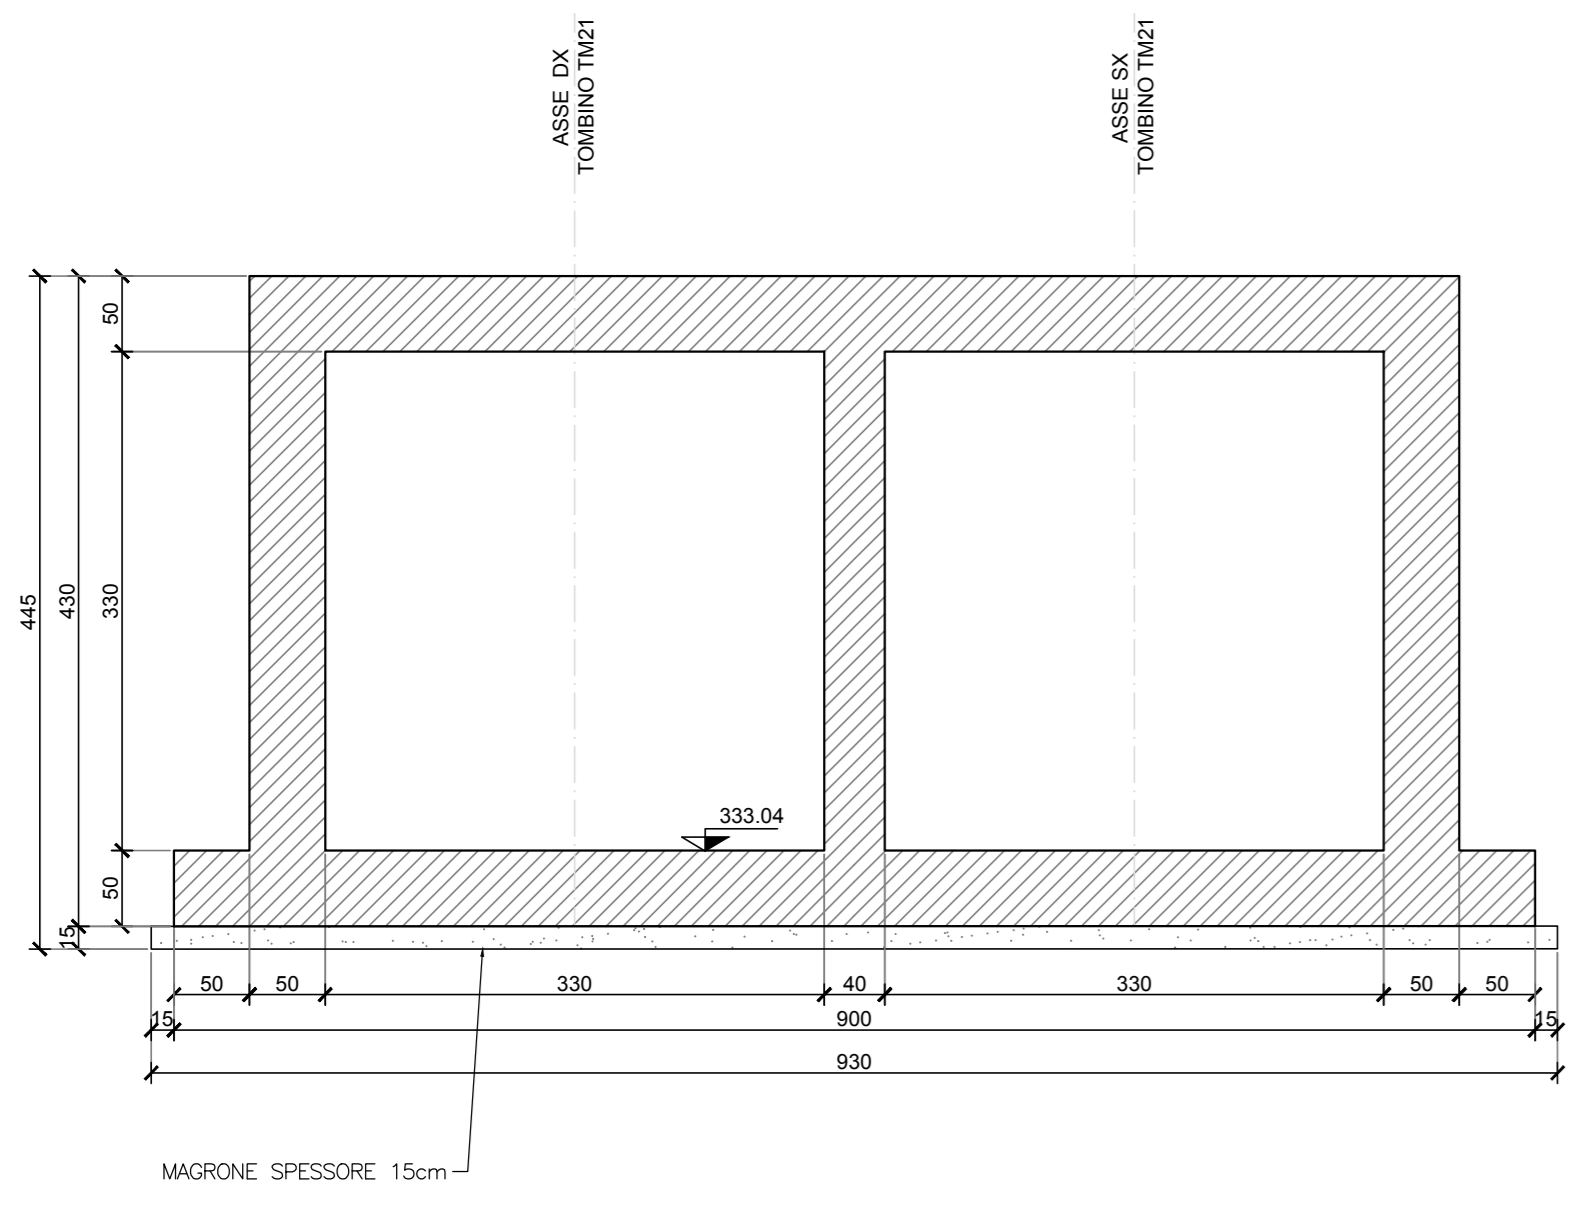

SEZIONE D-D
SCALA 1:50

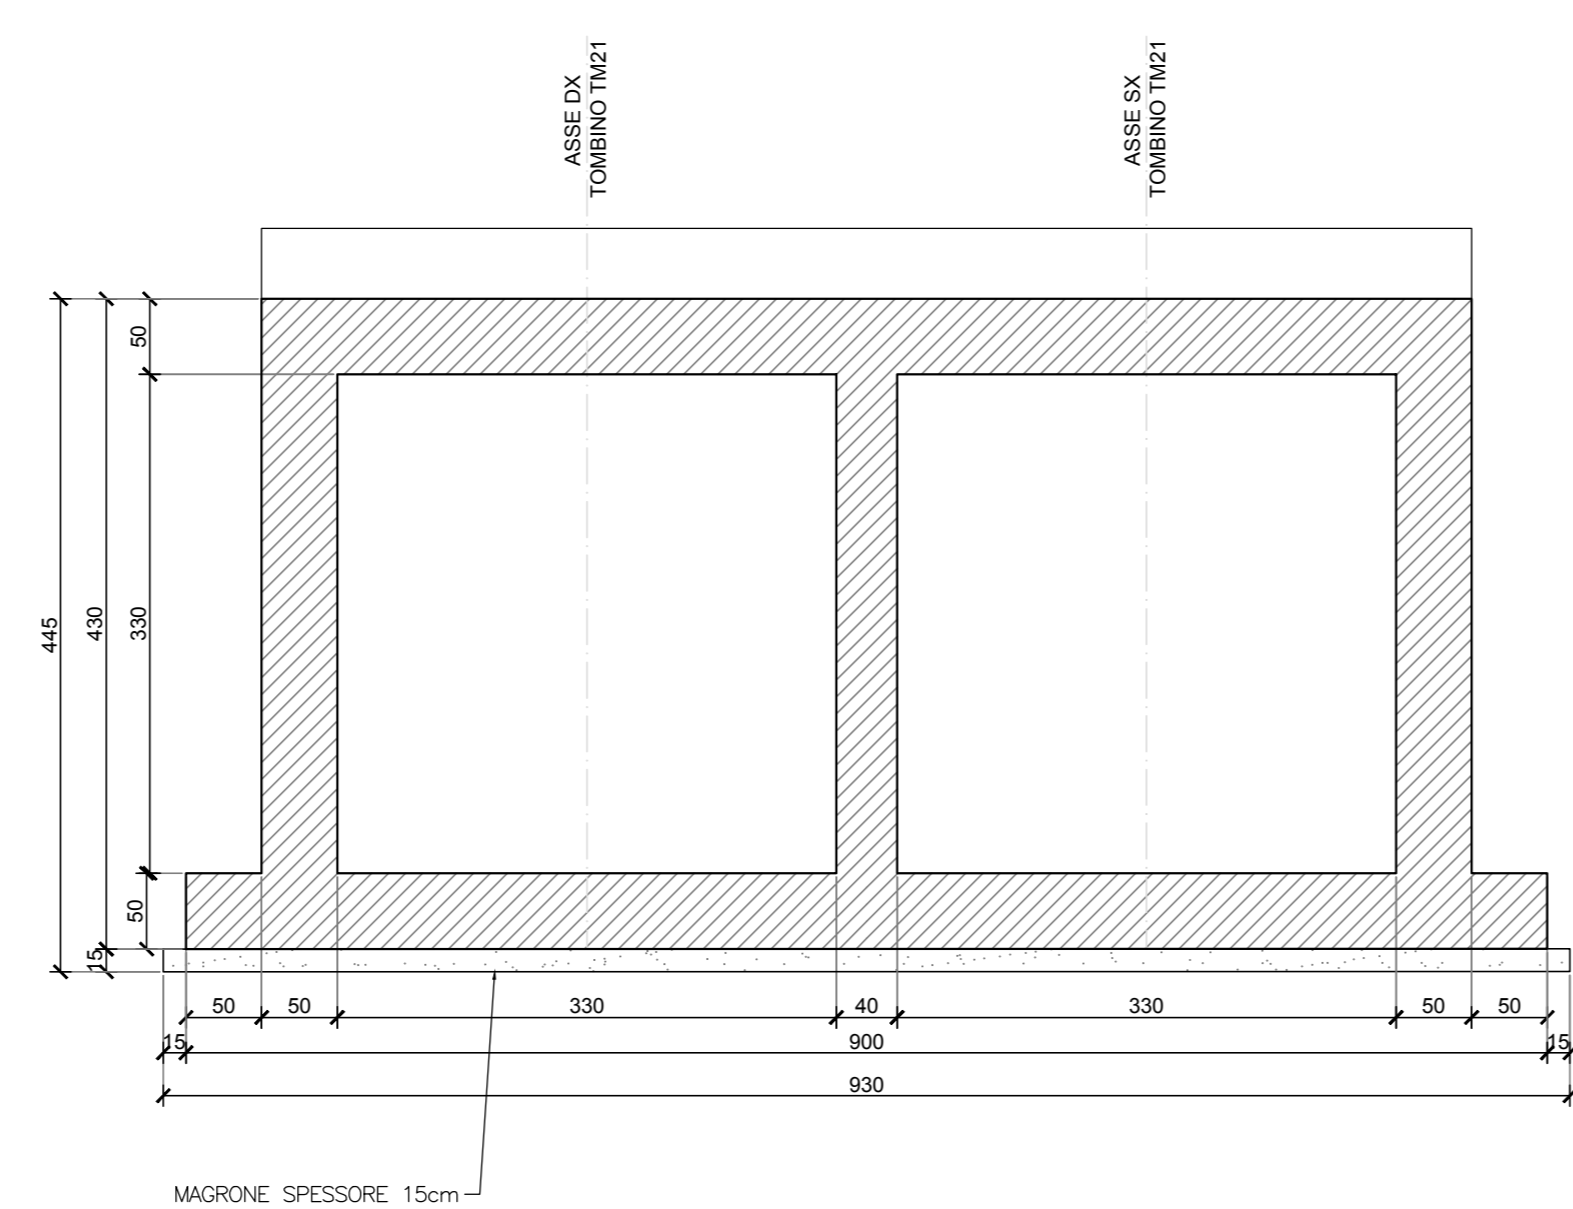

SEZIONE E-E
SCALA 1:50

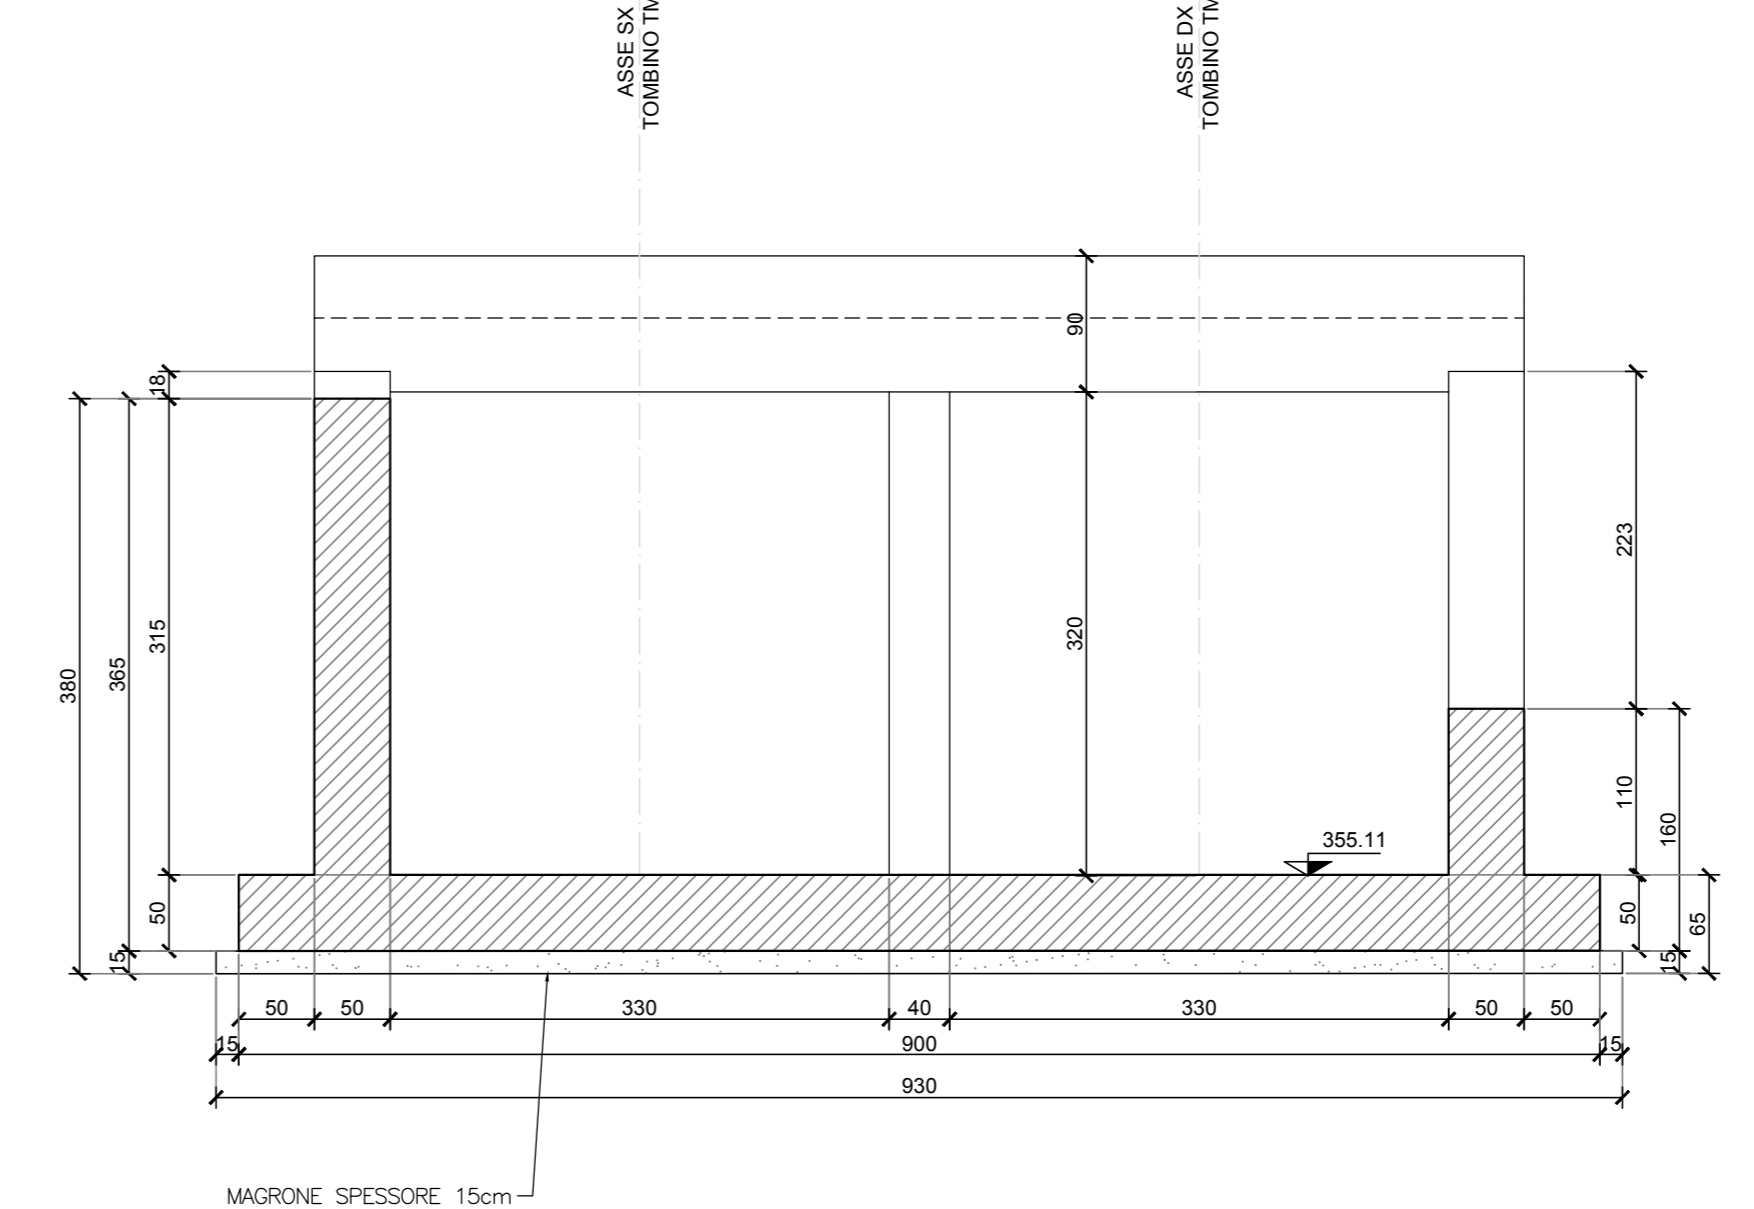

sanas
GRUPPO FS ITALIANE

Direzione Progettazione e Realizzazione Lavori

ITINERARIO RAGUSA-CATANIA
Collegamento viario compreso tra lo Svincolo della S.S. 514 "di Chiaramonte" con la S.S. 115 e lo Svincolo della S.S. 194 "Ragusana"
LOTTO 1 - Dallo svincolo n. 1 sulla S.S. 115 (compreso) allo svincolo n. 3 sulla S.P. 5 (escluso)

PROGETTO ESECUTIVO COD. **PA895**

PROGETTAZIONE: ATI SINTAGMA - GP INGEGNERIA - COOPROGETTI - GDG - ICARIA - OMNISERVICE

PROGETTISTA RESPONSABILE DELL'INTEGRAZIONE DELLE PRESTAZIONI
SPECIALISTE:
Dot. Ing. Mario Granieri
Ordine degli Ingegneri della Prov. di Perugia n° 4351

IL GRUPPO DI PROGETTAZIONE:
MANDATARI:
Dot. Ing. G. Di Gennaro
Dot. Ing. P. Spavone
Dot. Ing. M. Marretti
Dot. Ing. M. Furlan
Dot. Arch. E. A.E. Cori
Dot. Ing. S. Caronni
Dot. Ing. S. Caronni
Dot. Ing. F. Rabbiosi
Dot. Ing. F. Rabbiosi
Dot. Ing. F. Rabbiosi
Dot. Ing. F. Rabbiosi

MANDANTI:
Dot. Ing. G. Di Gennaro
Dot. Ing. P. Spavone
Dot. Ing. M. Marretti
Dot. Ing. M. Furlan
Dot. Arch. E. A.E. Cori
Dot. Ing. S. Caronni
Dot. Ing. S. Caronni
Dot. Ing. F. Rabbiosi
Dot. Ing. F. Rabbiosi
Dot. Ing. F. Rabbiosi
Dot. Ing. F. Rabbiosi

IL GEOLOGO:
Dot. Geol. Marco Leonardi
Ordine dei Geologi della Regione Lazio n° 2541

IL COORDINATORE PER LA SICUREZZA IN FASE DI PROGETTAZIONE:
Dot. Ing. Ambrogio Signorelli
Ordine degli Ingegneri della Provincia di Roma n° 435111

IL RESPONSABILE DI PROGETTO:
Dot. Ing. Danilo PELLE
Ingegnere all'Albo n° 43508
Via S. Maria delle Grazie, 10
00100 Roma

VISTO IL RESPONSABILE DEL PROCEDIMENTO
Dot. Ing. Luigi Mupo

OPERE D'ARTE MINORI
TOMBINO DOPPIO SCATOLARE - PROLUNGAMENTO ESISTENTE AL KM 10+651
Carpenterie

CODICE PROGETTO	NOVE FILE	REVISIONE	SCALA:
PROGETTO	LV. MOD. N. MOD.		
L0408Z E 2101	T01TM21STRCP01	A	Varie
D			
C			
B			
A	EMISSIONE	GIUGNO 2021	PRODOTTO PELLE GRANIERI
REV.	DESCRIZIONE	DATA	REDATTO VERIFICATO APPROVATO