




SEZIONE A-A
SCALA 1:100

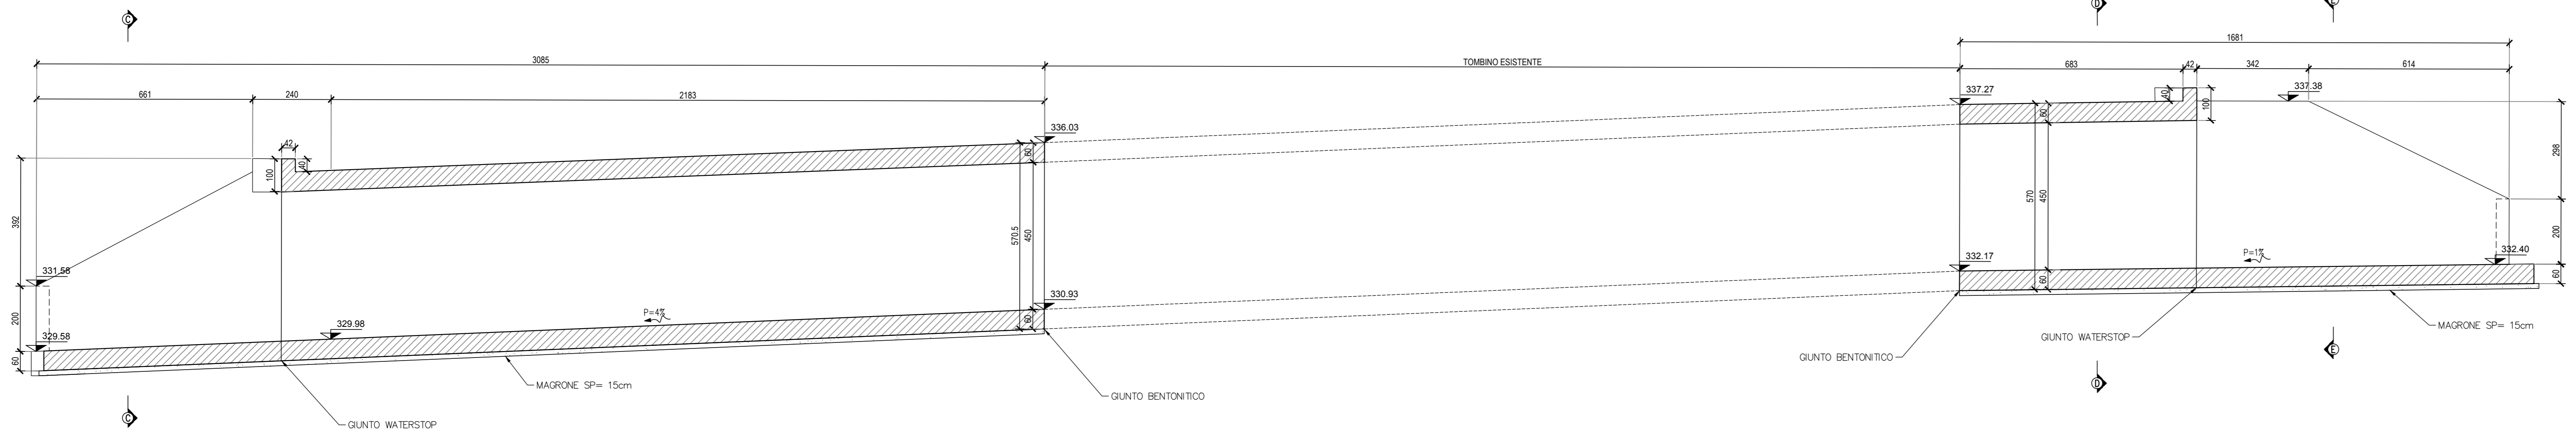


SEZIONE B-B
SCALA 1:100

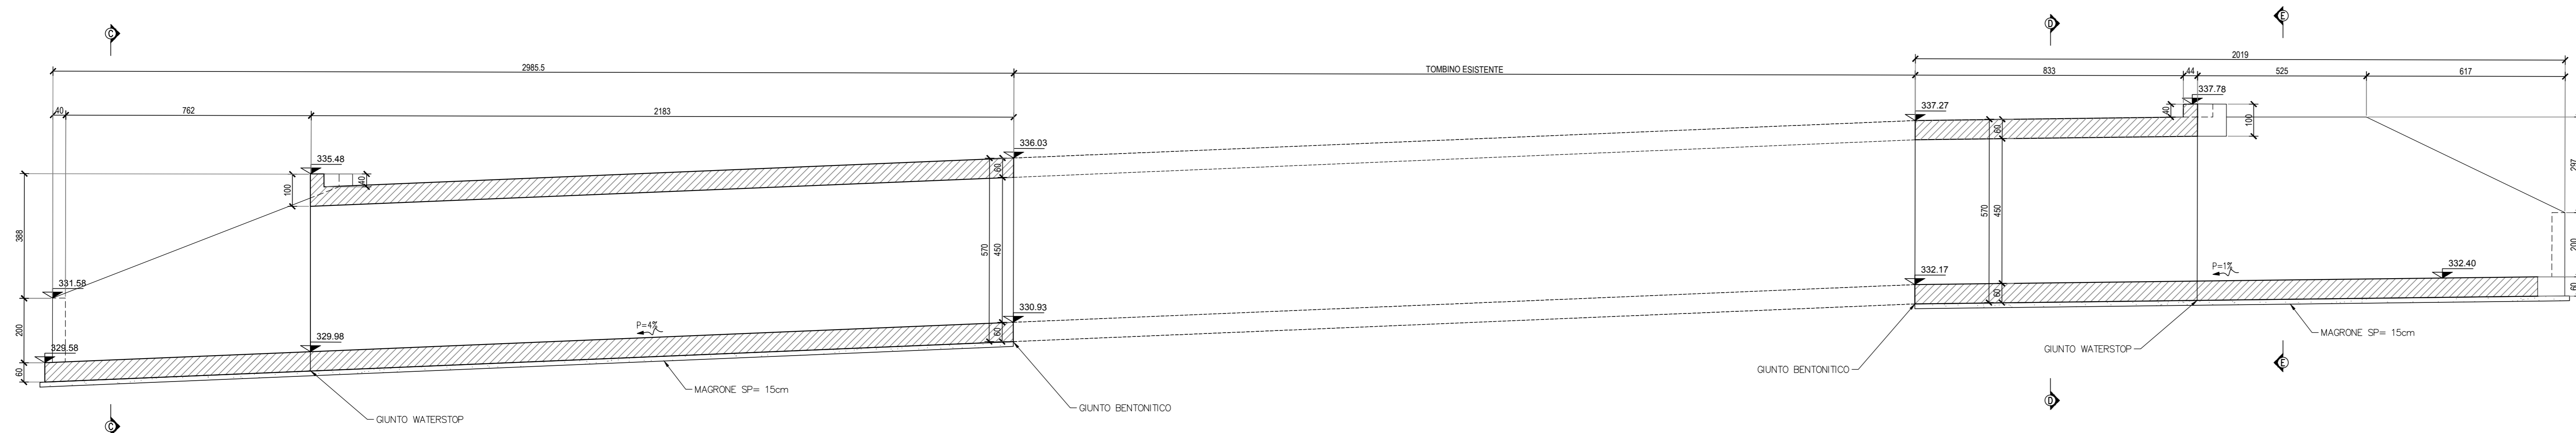


SEZIONE C-C
SCALA 1:50

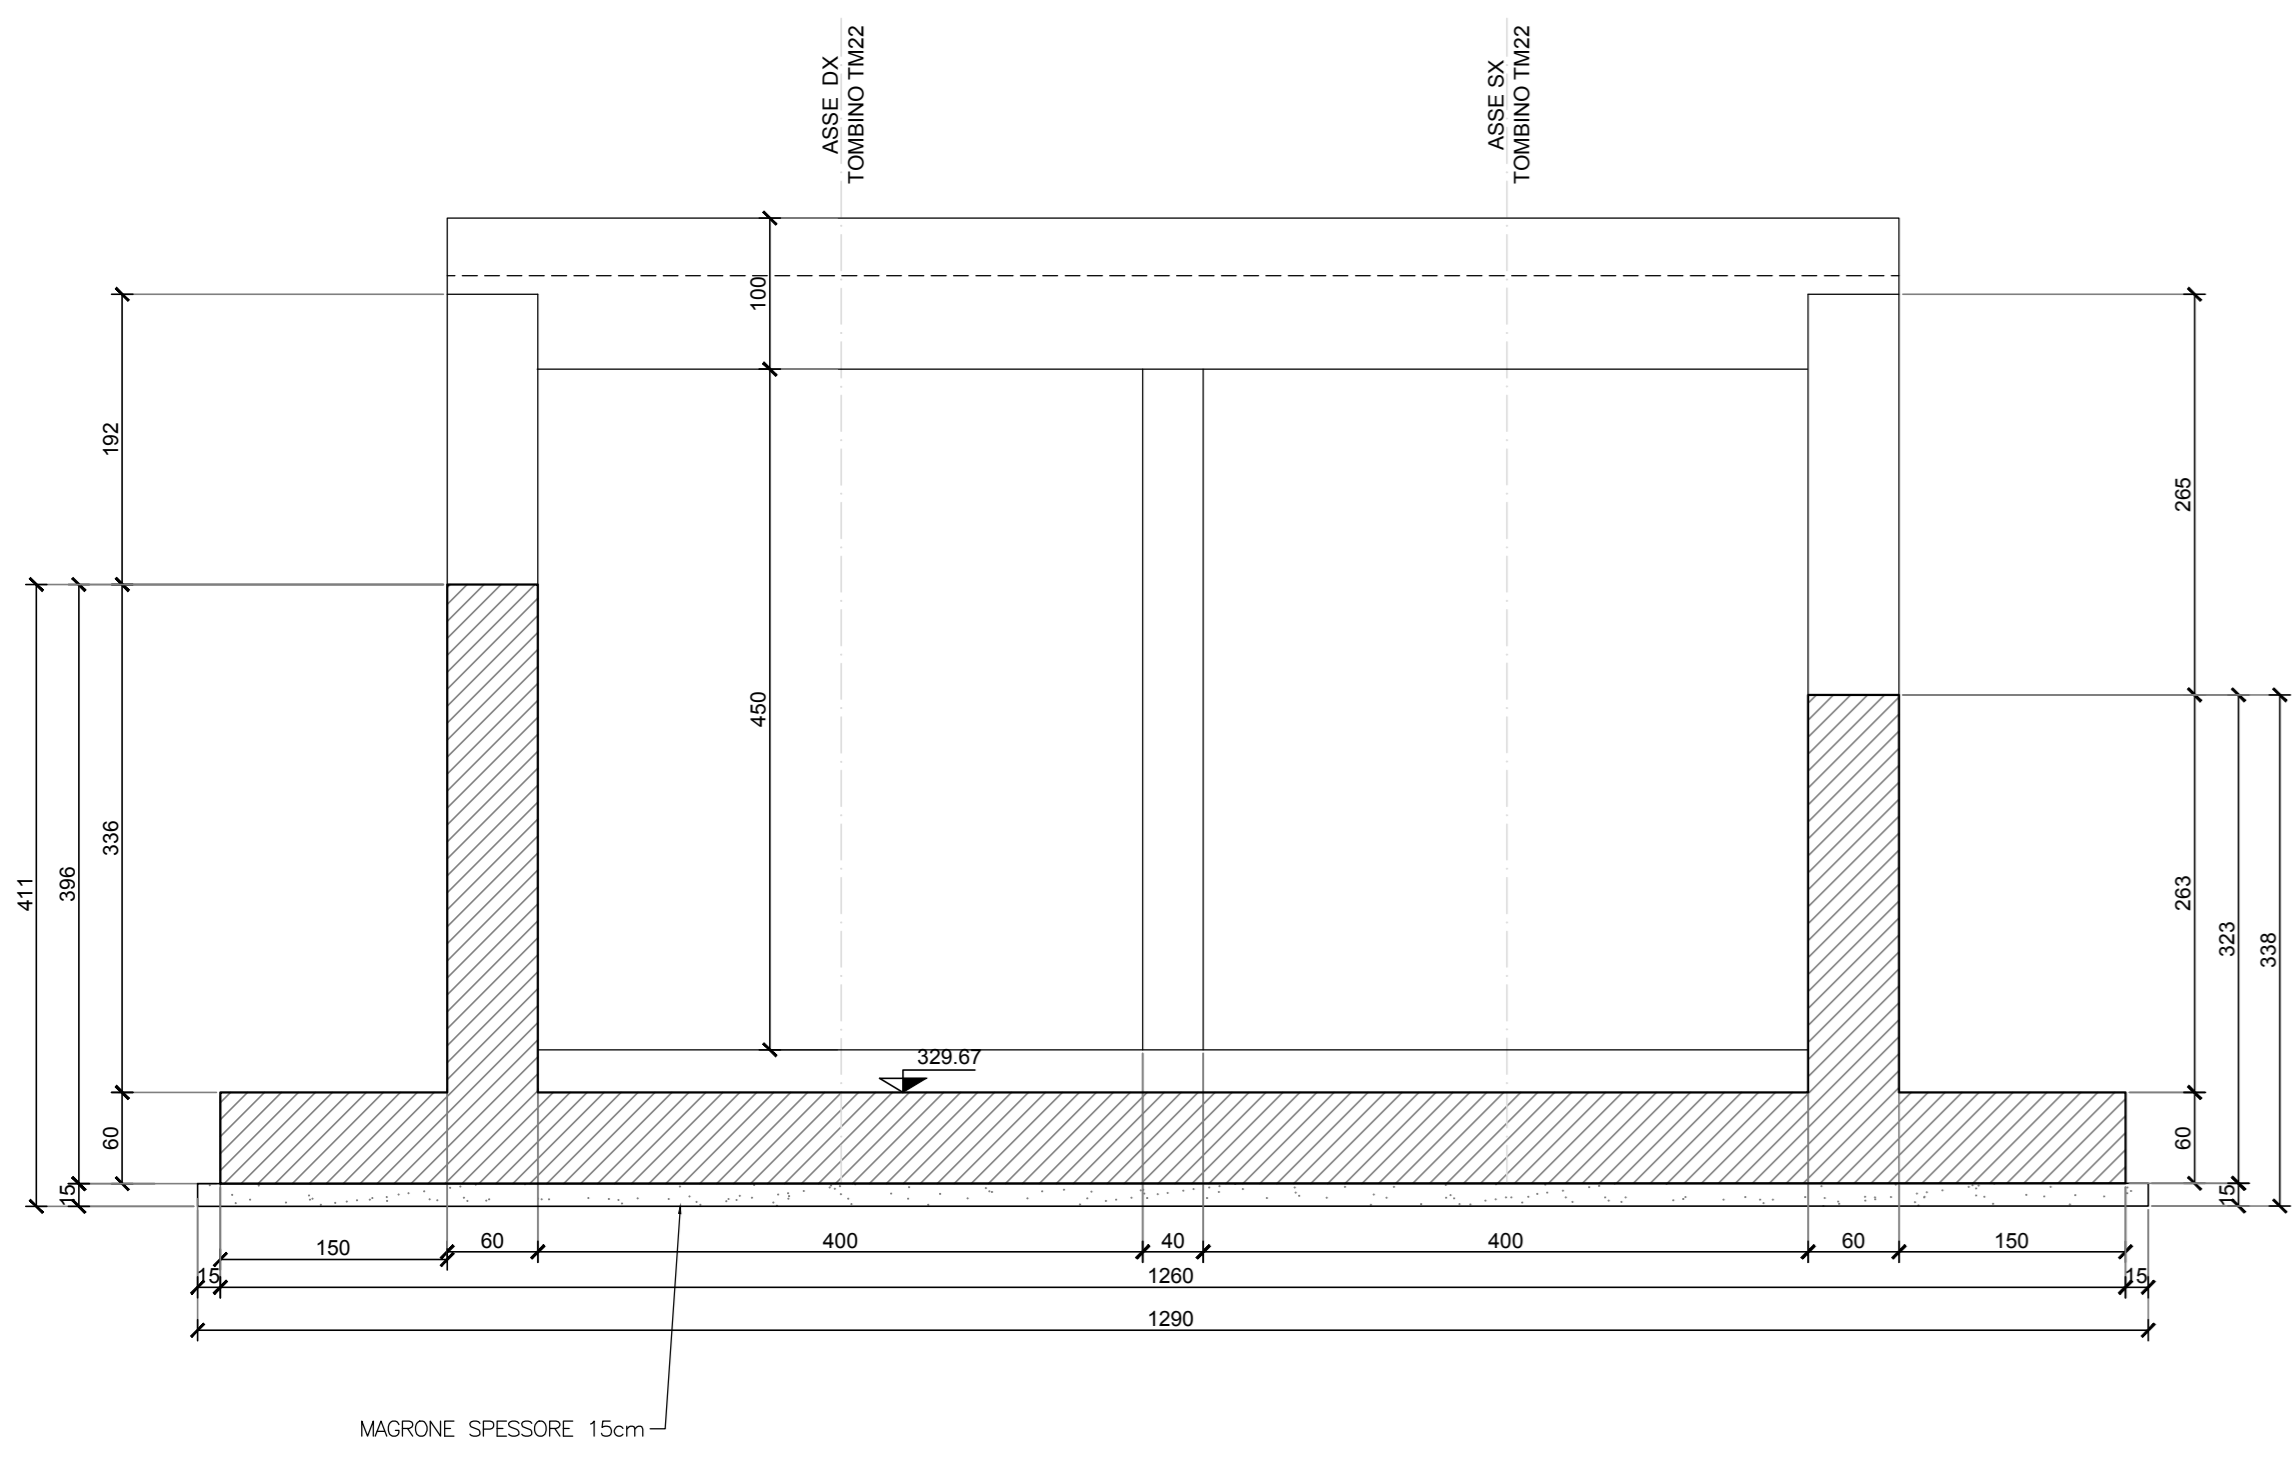

SEZIONE D-D
SCALA 1:50

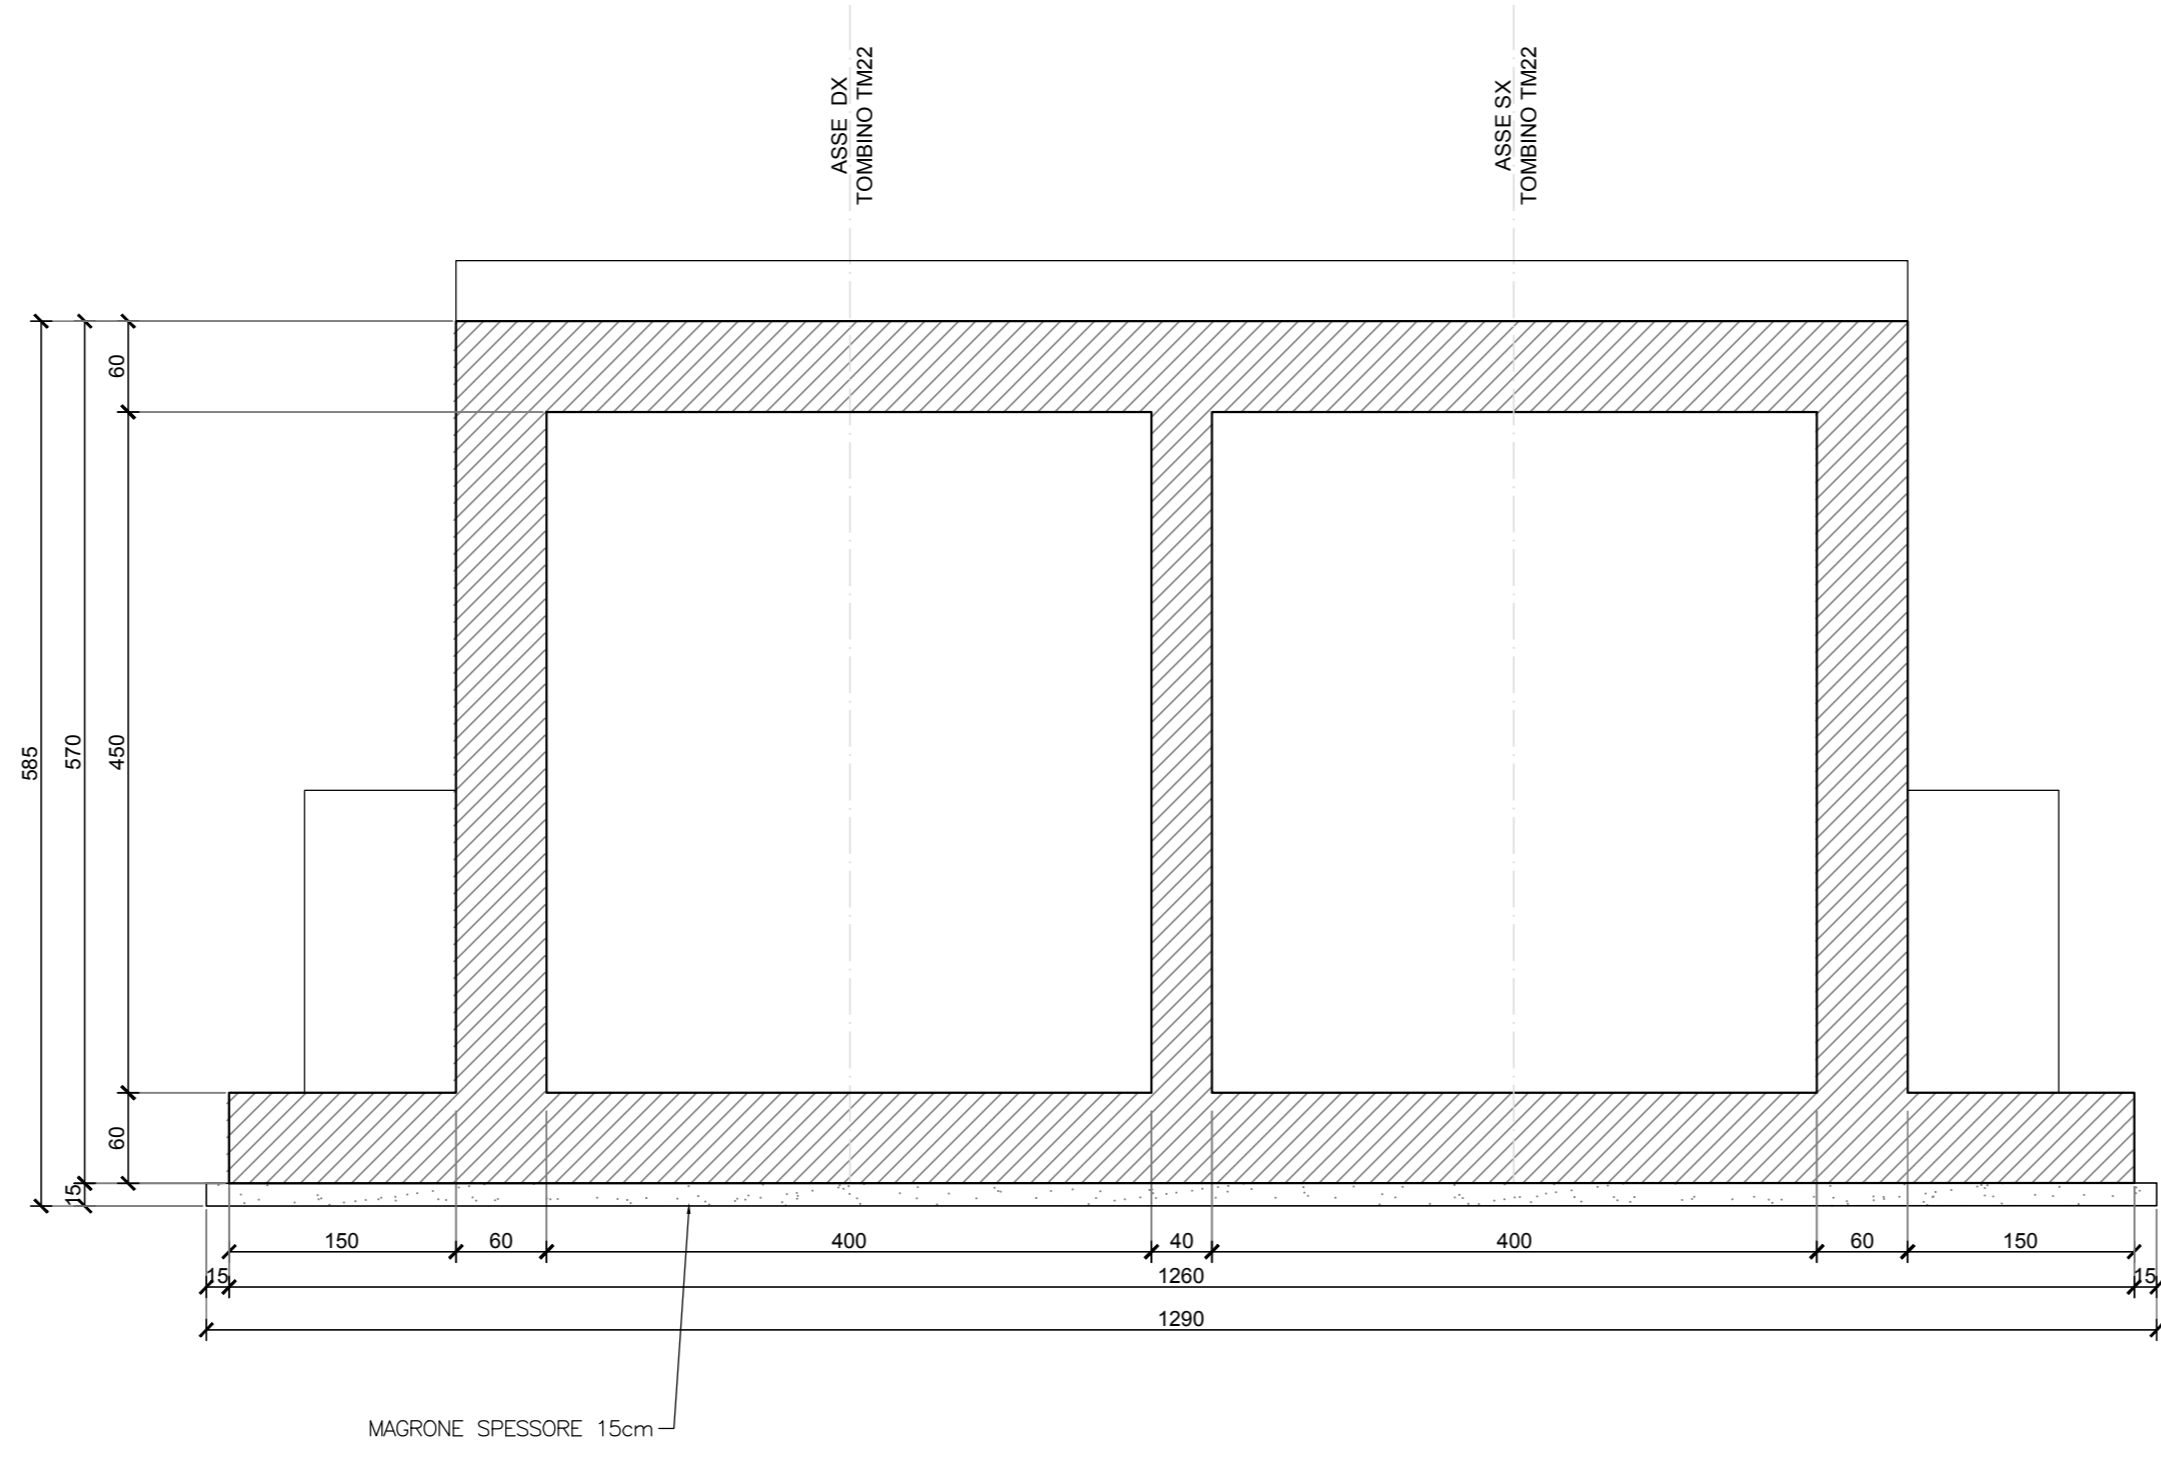

SEZIONE E-E
SCALA 1:50

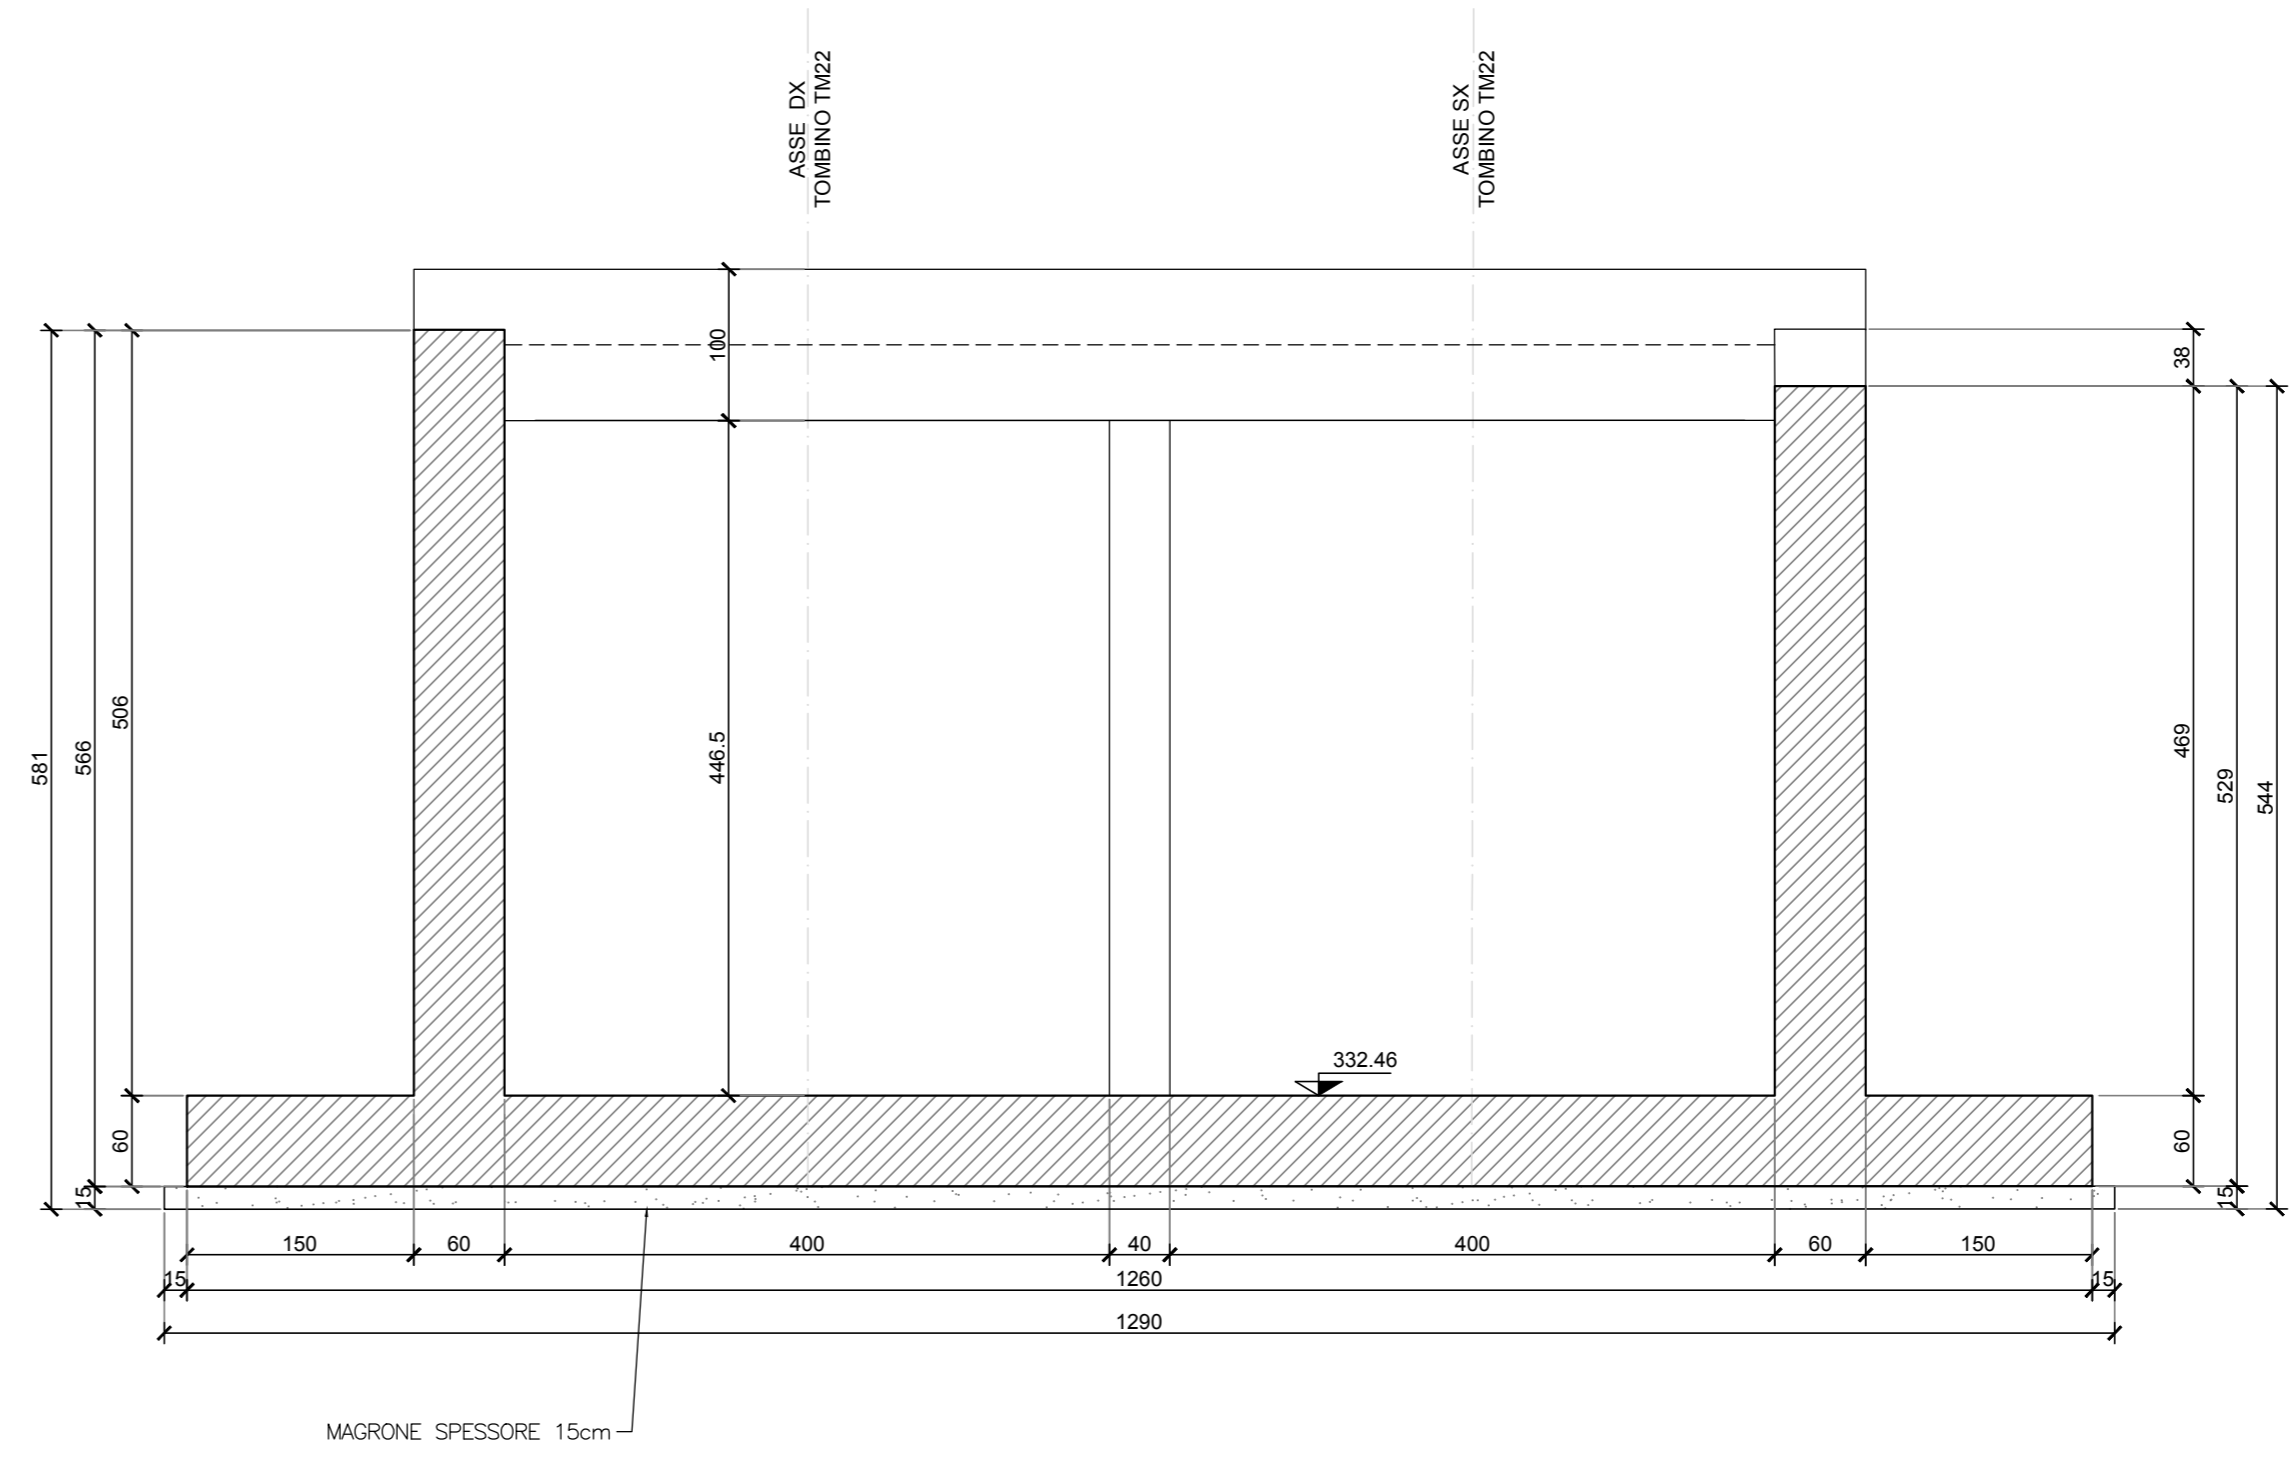



Direzione Progettazione e Realizzazione Lavori

ITINERARIO RAGUSA-CATANIA
Collegamento viario compreso tra lo Svincolo della S.S. 514 "di Chiaramonte" con la S.S. 115 e lo Svincolo della S.S. 194 "Ragusana"
LOTTO 1 - Dallo svincolo n. 1 sulla S.S. 115 (compreso) allo svincolo n. 3 sulla S.P. 5 (escluso)

COD. **PA895**

PROGETTO ESECUTIVO

PROGETTAZIONE: ATI SINTAGMA - GP INGEGNERIA - COOPROGETTI - GDG - ICARIA - OMNISERVICE

PROGETTISTA RESPONSABILE DELL'INTEGRAZIONE DELLE PRESTAZIONI SPECIALE Dott. Ing. Mario Granieri Ordine degli Ingegneri della Prov. di Perugia n° 4351	IL GRUPPO DI PROGETTAZIONE: SINTAGMA Dott. Ing. N. Grassano Dott. Ing. F. Di Stefano Dott. Ing. A. Barabasi Dott. Ing. L. Cognigni Dott. Ing. G. Capovilla	IL RESPONSABILE DEL PROCEDIMENTO Dott. Ing. Luigi Mupo
--	--	---

IL COORDINATORE PER LA SICUREZZA IN FASI DI PROGETTAZIONE: Dott. Ing. Ambrogio Signorelli Ordine degli Ingegneri della Provincia di Roma n° 435111	IL RESPONSABILE DEL PROCEDIMENTO: Dott. Ing. Danio Pelle Direzione all'Alto n° 435111 Via S. Maria Maddalena n° 10 97021 - Ragusa (RG)	IL COORDINATORE PER LA SICUREZZA IN FASI DI PROGETTAZIONE: Dott. Ing. Ambrogio Signorelli Ordine degli Ingegneri della Provincia di Roma n° 435111
--	--	--

OPERE D'ARTE MINORI
TOMBINO DOPPIO SCATOLARE - PROLUNGAMENTO ESISTENTE AL KM 10+854
Carpenterie

CODICE PROGETTO	NOME FILE	REVISIONE	SCALA:
PROGETTO	10717M22STRCP01/10		
L0408Z E 2101	T01TM22STRCP01	B	Varie

D	C	A	B	C	D	E	F	G	H
		REVISIONE A SEGUITO DI RAPPORTO DI VERIFICA							
		GIUGNO 2021	GIUGNO 2021	GIUGNO 2021	GIUGNO 2021	GIUGNO 2021	GIUGNO 2021	GIUGNO 2021	GIUGNO 2021
REV.	DESCRIZIONE	DATA	REDATTO	VERIFICATO	APPROVATO				