

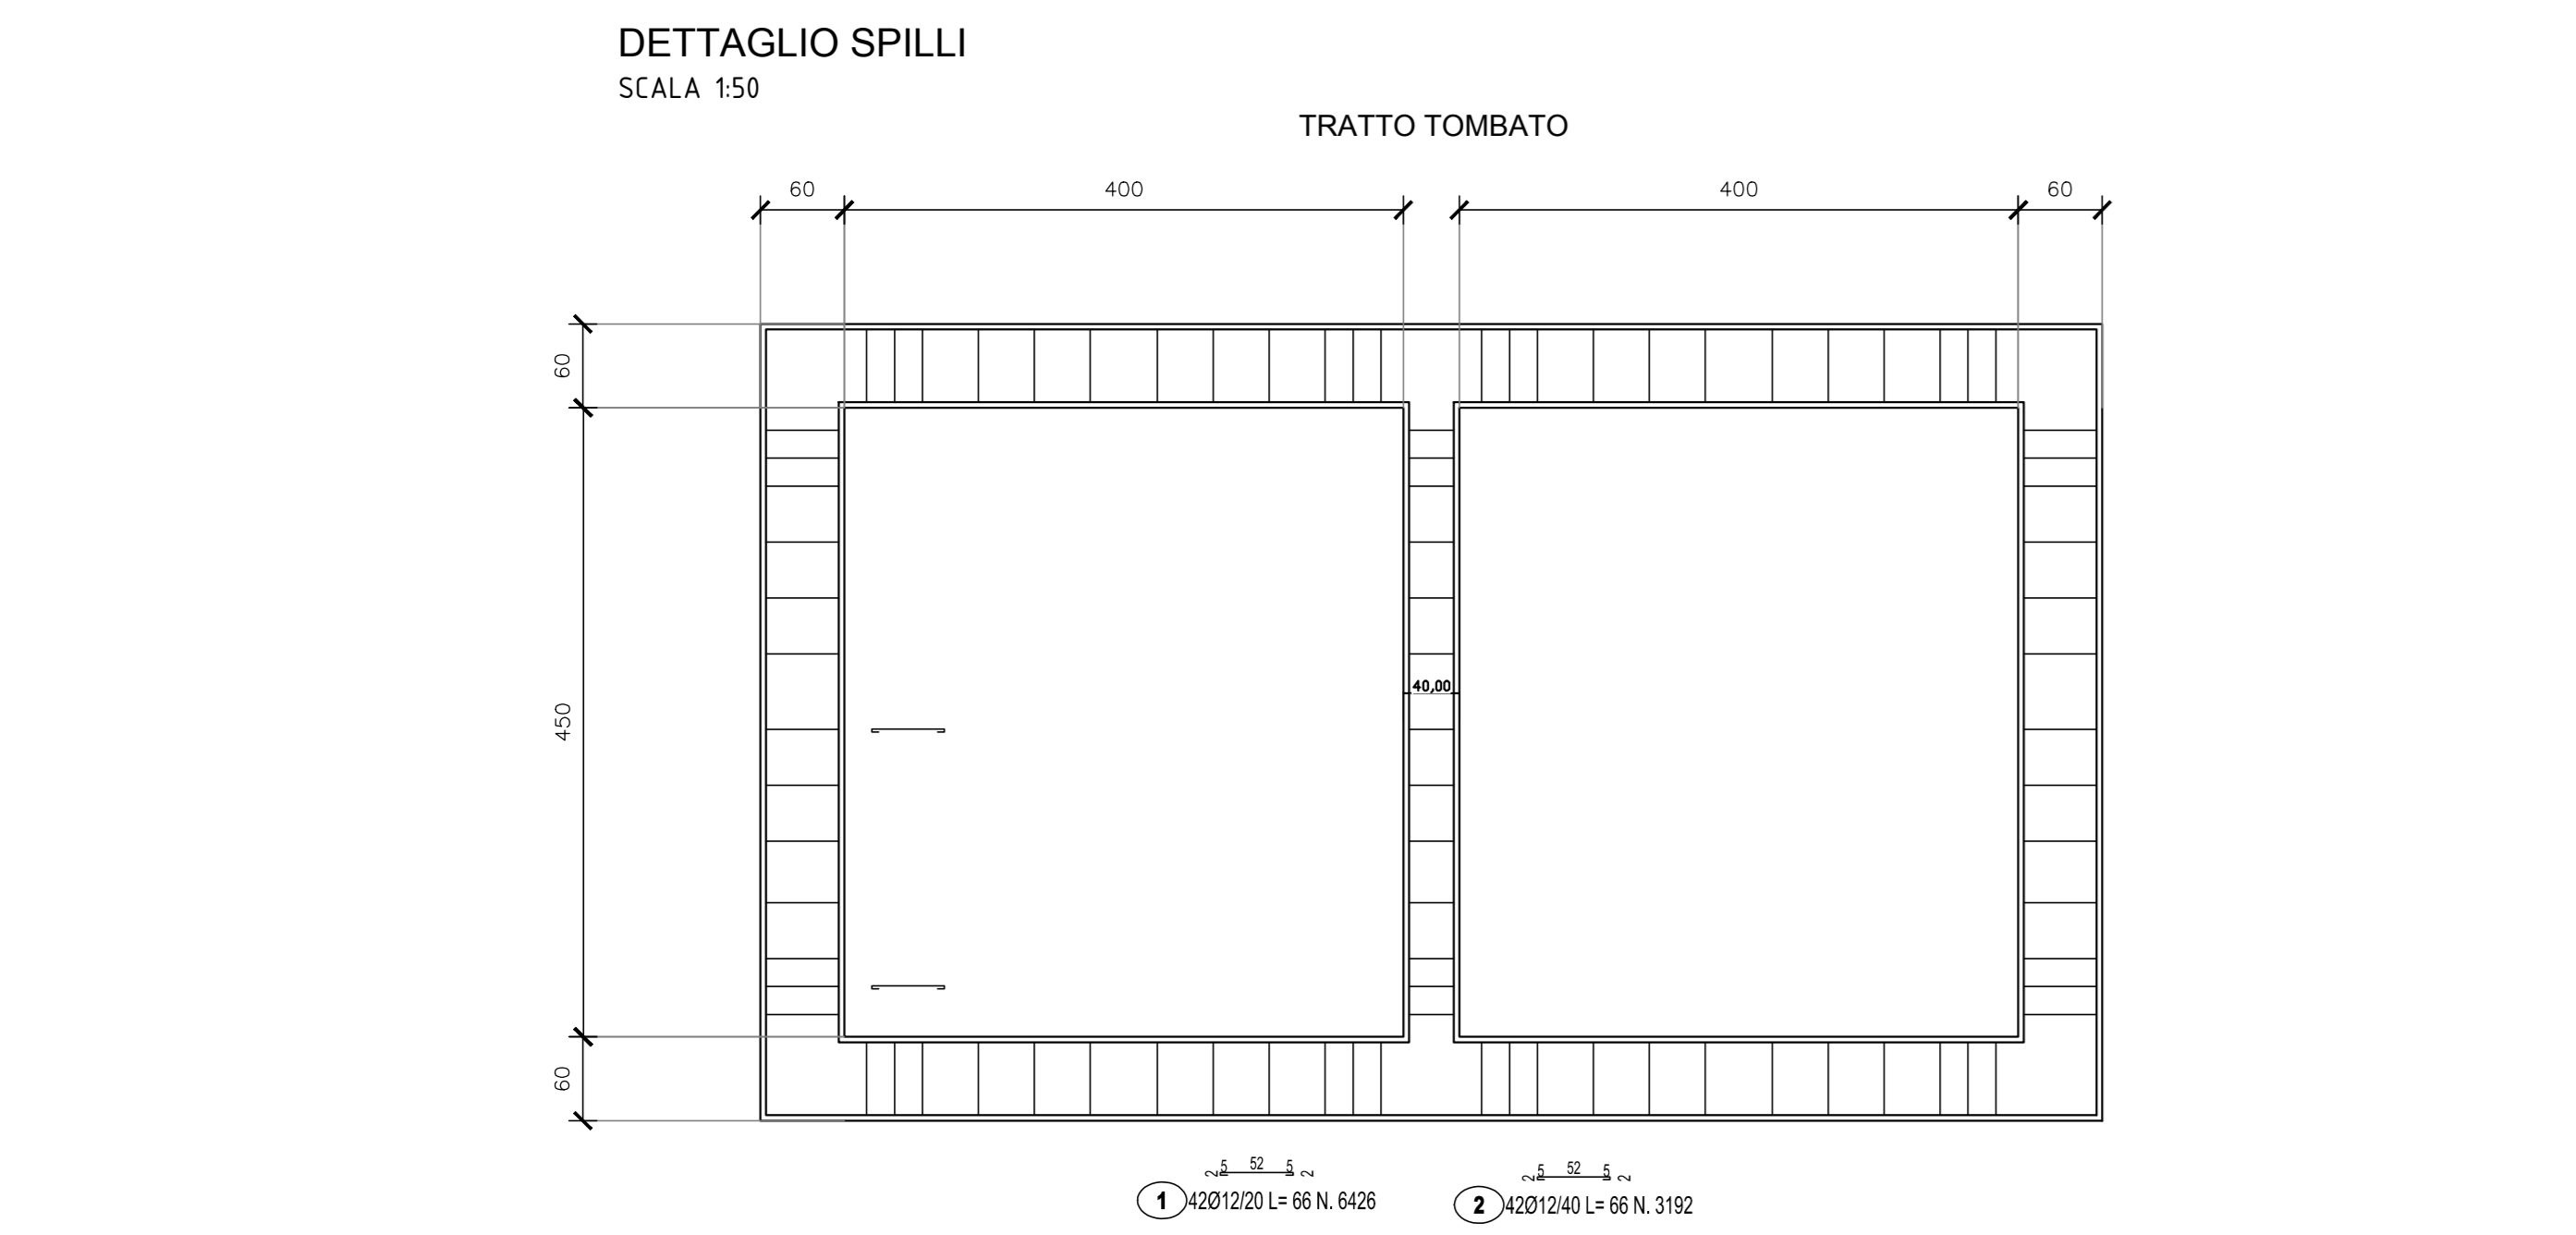


SEZIONE G1-G1
SCALA 1/50

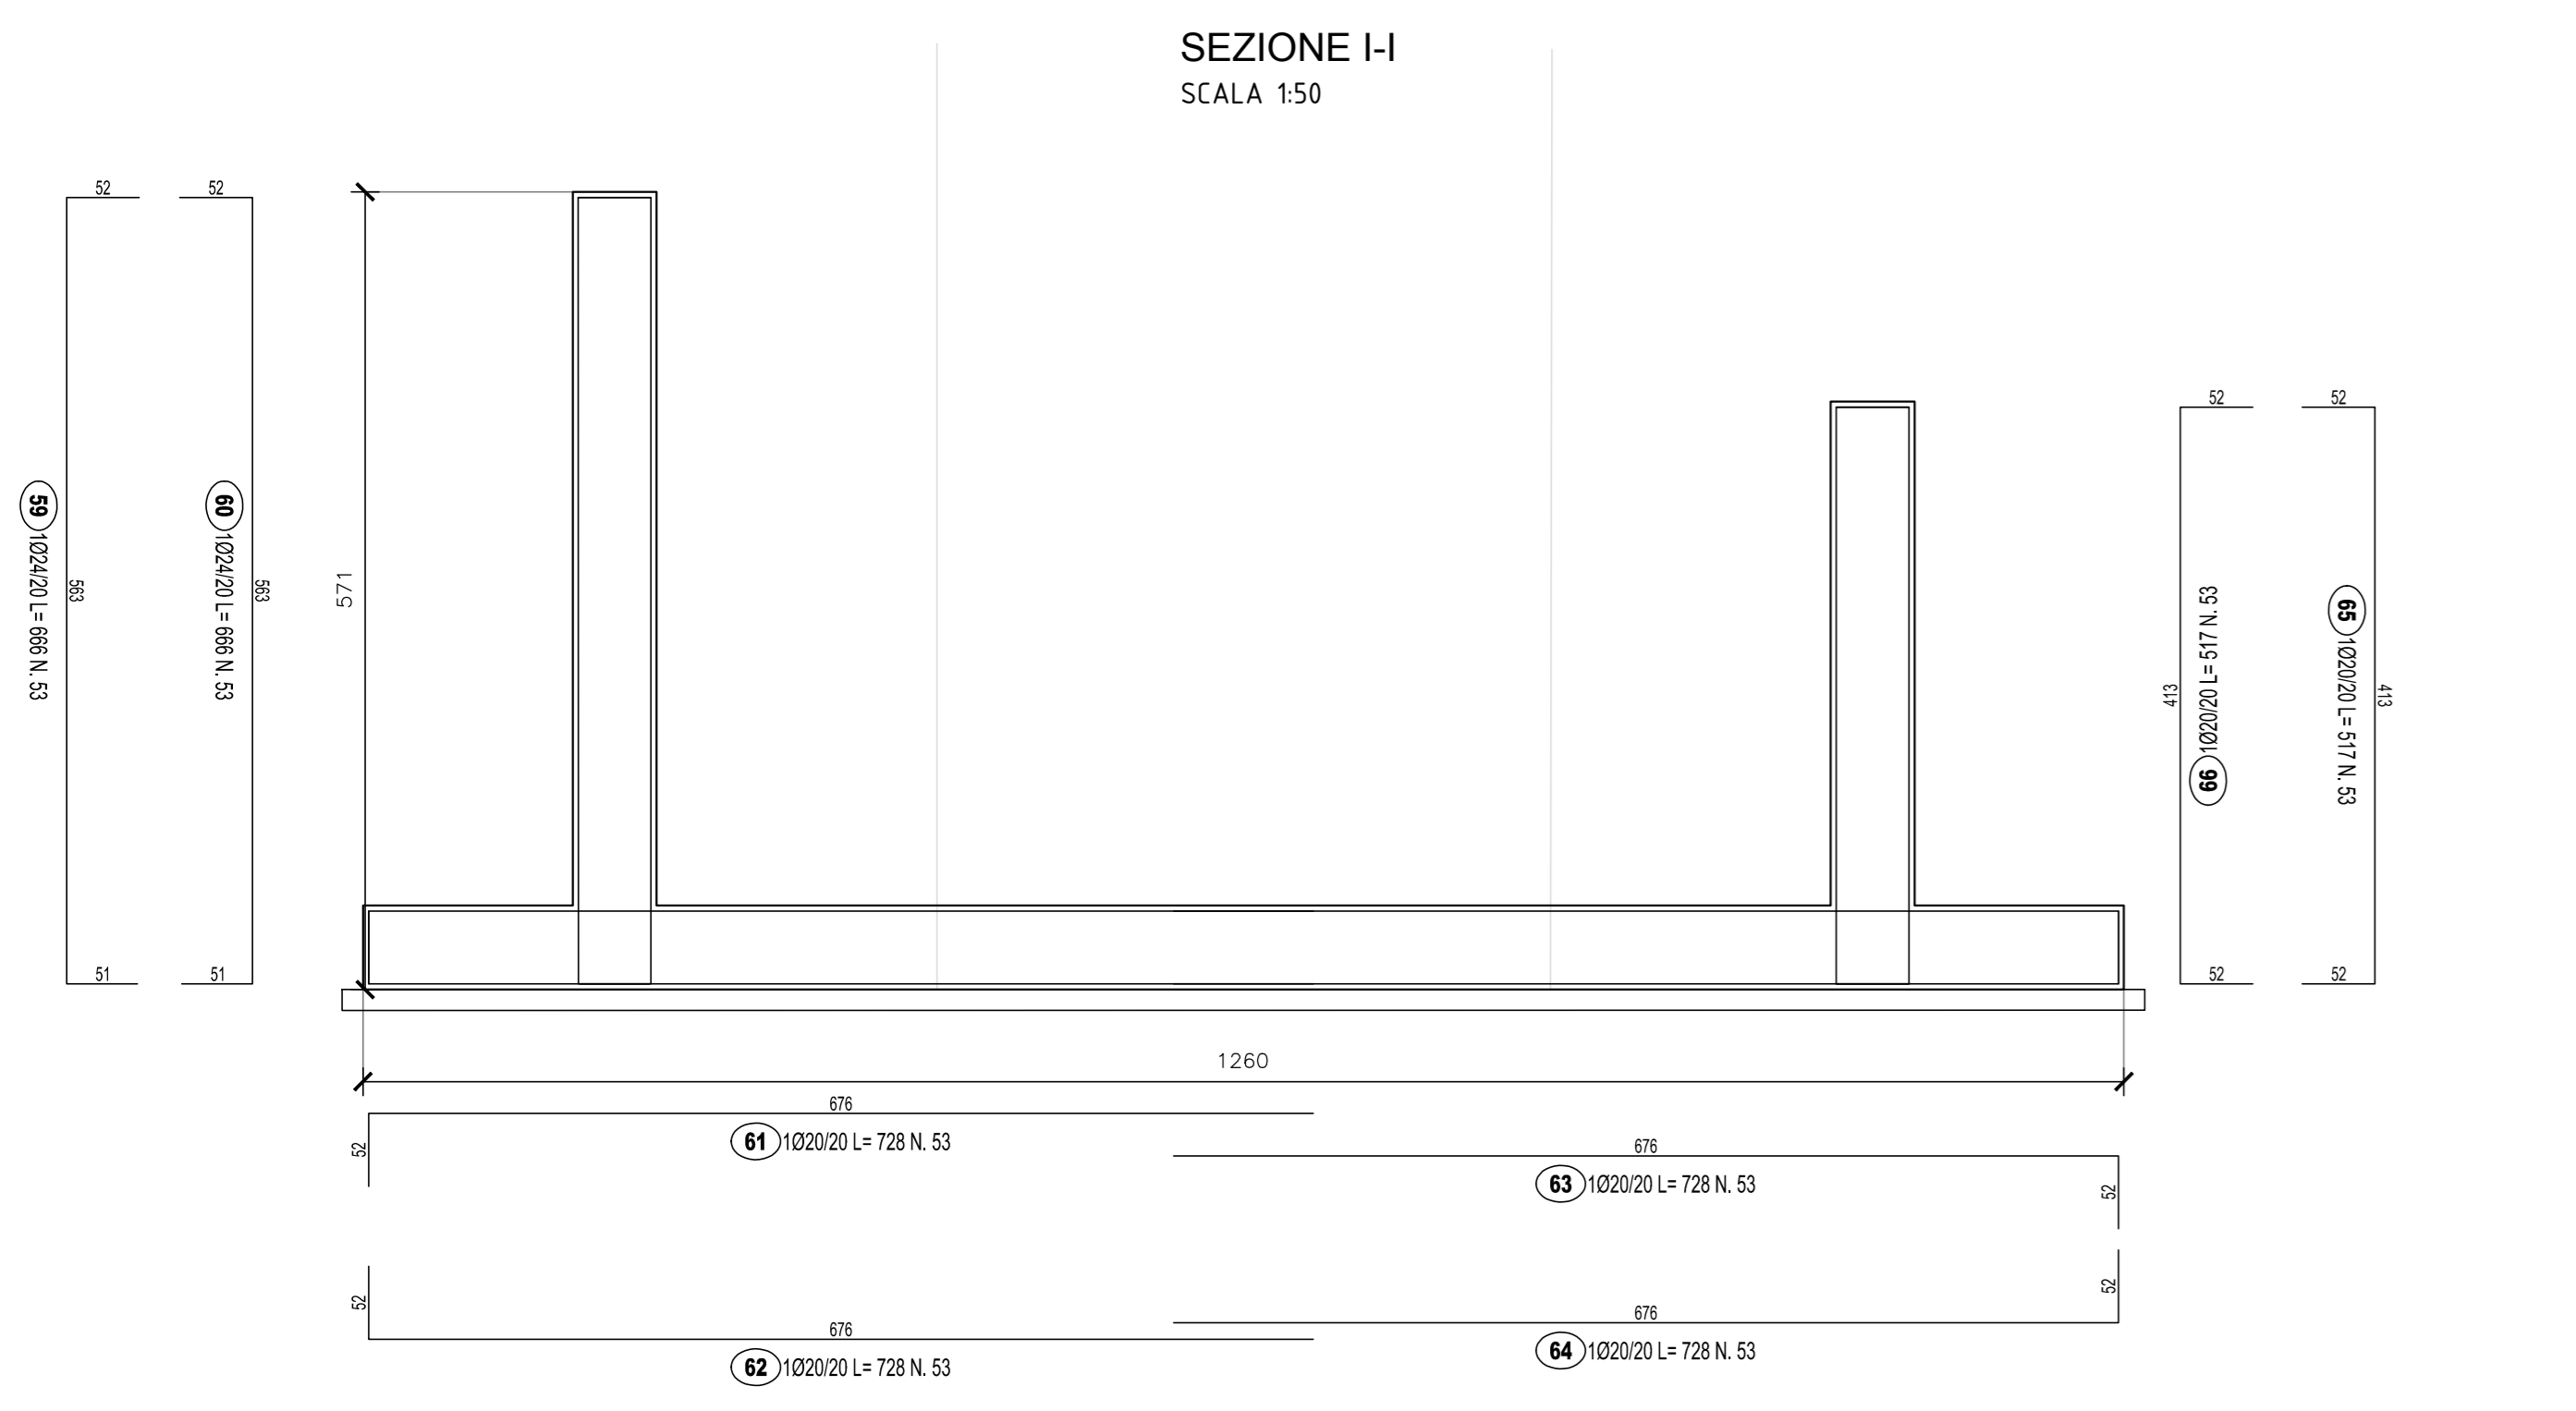

SEZIONE G2-G2
SCALA 1/50

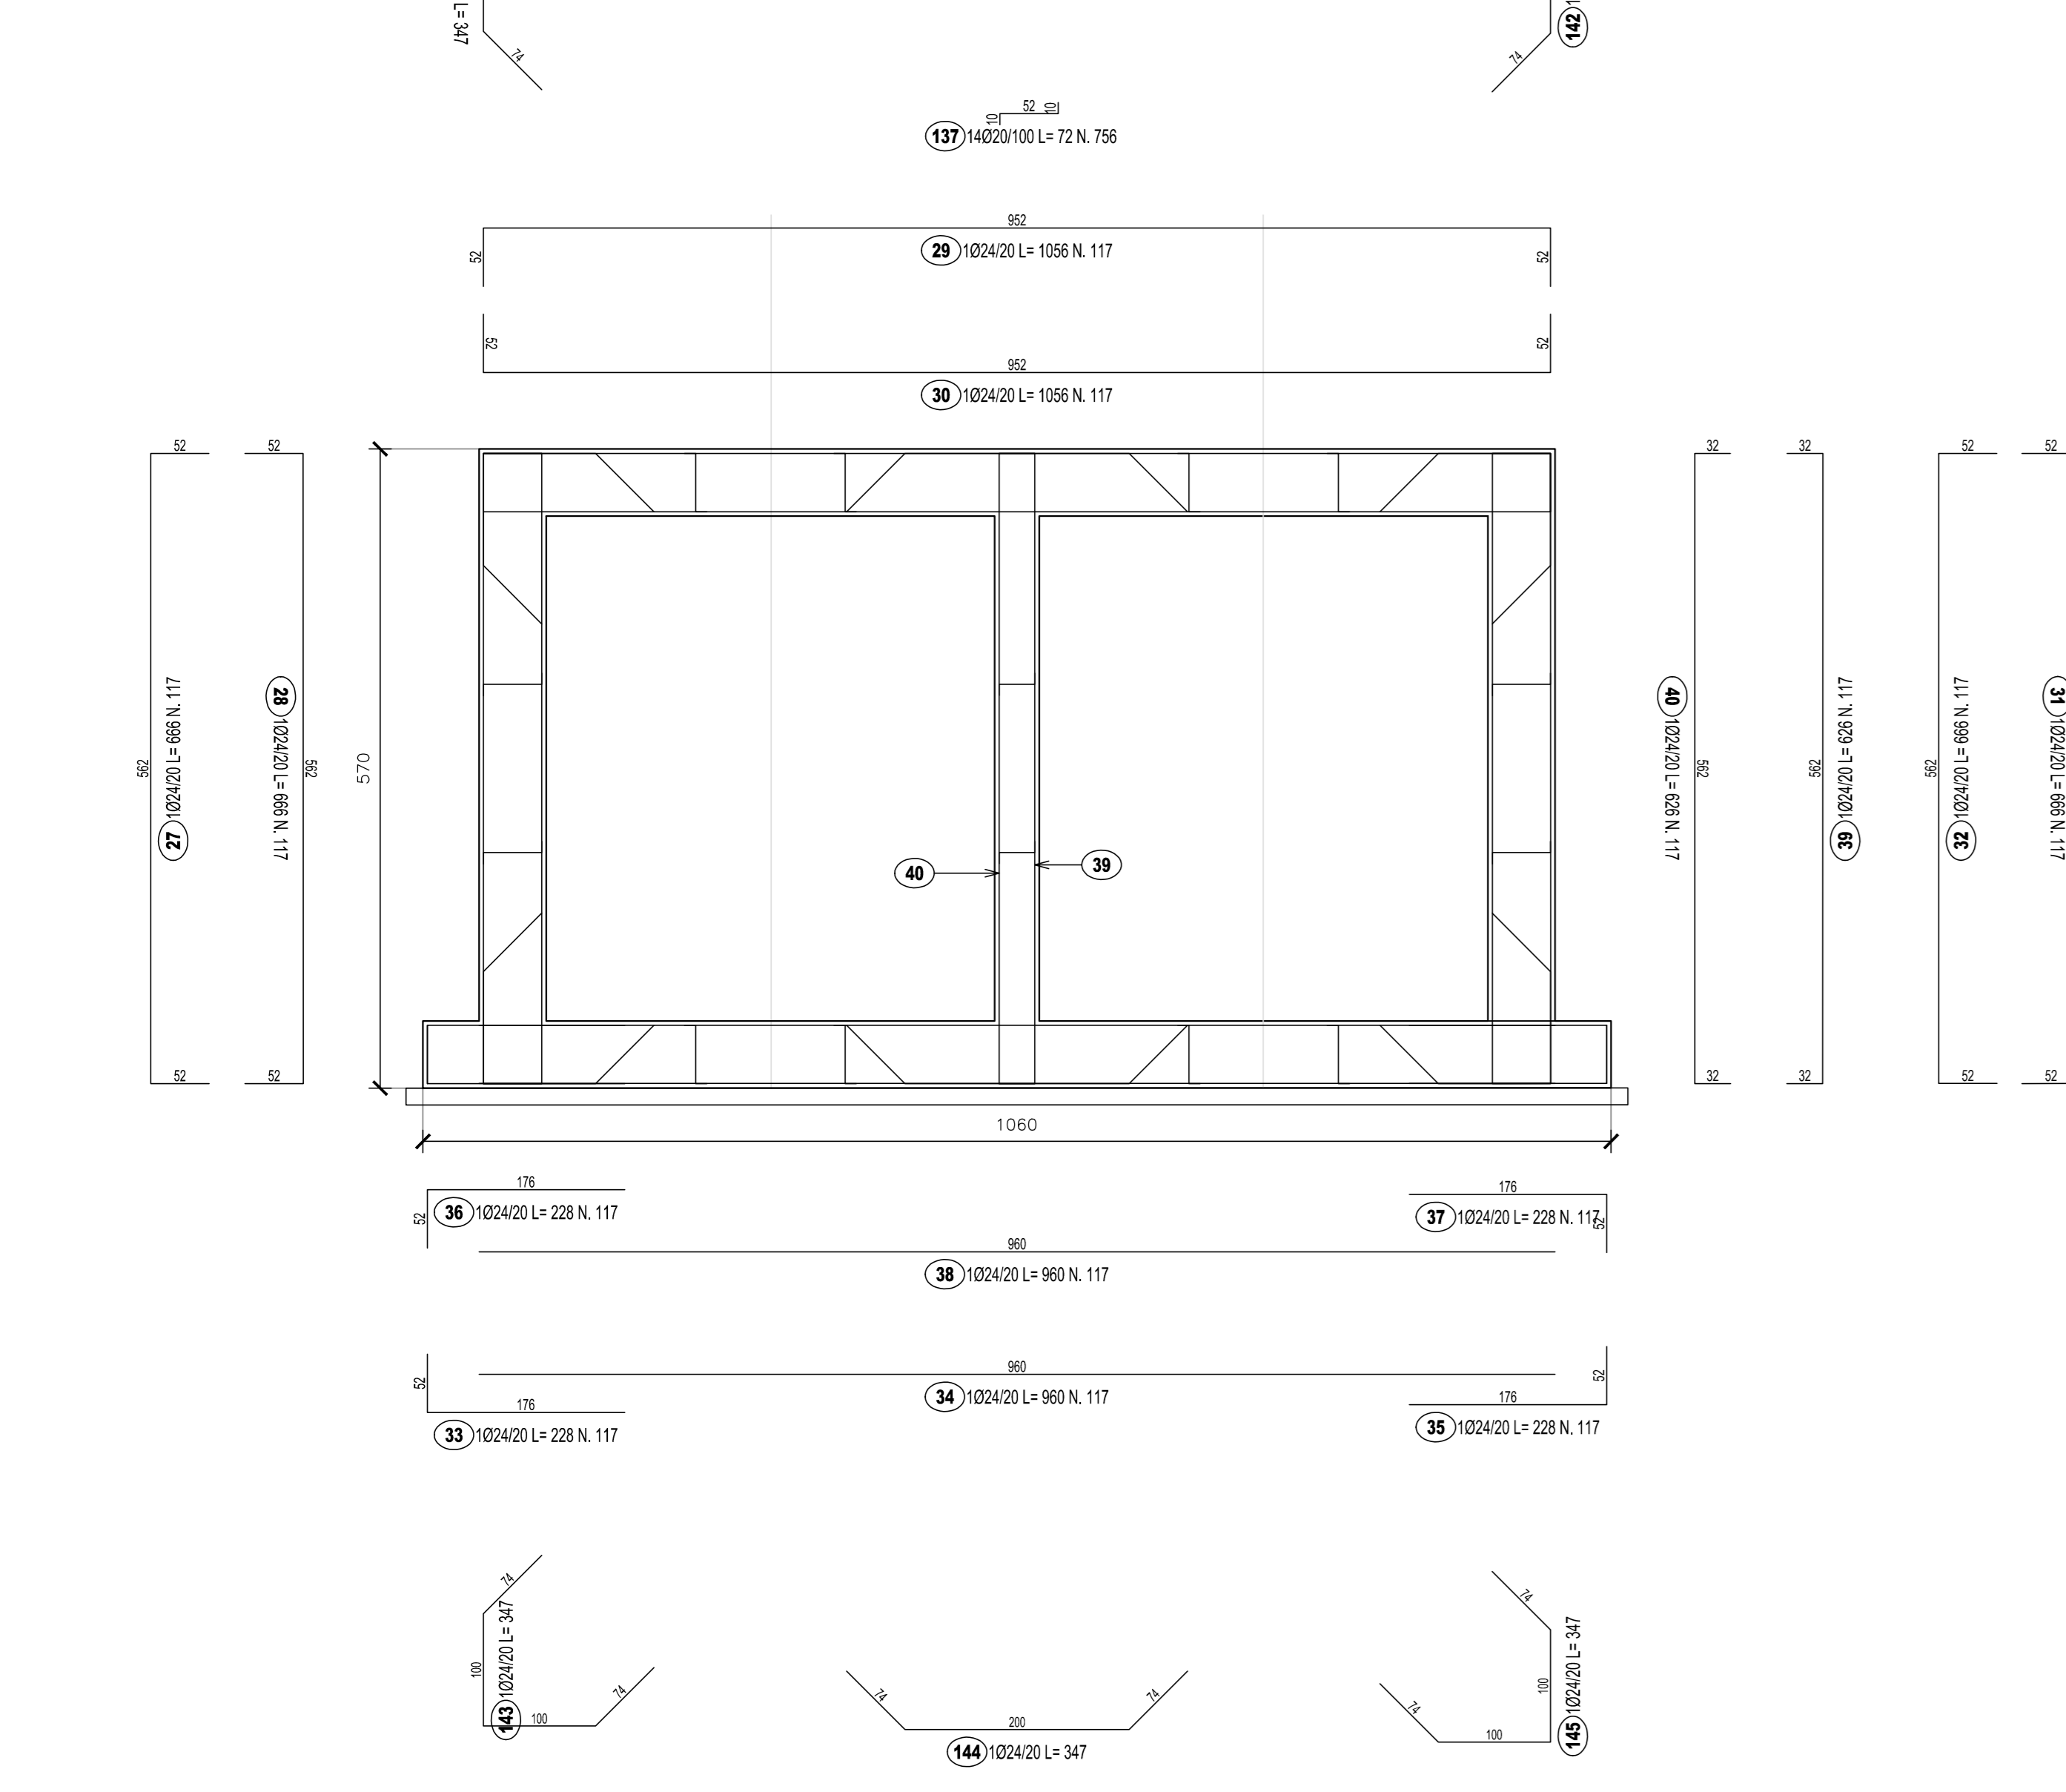