


- LEGENDA**
- VIABILITÀ FASE 1
 - VIABILITÀ FASE 2
 - SENSI DI MARCIA NELLA FASE CORRENTE
 - SCAVO DA REALIZZARE NELLA FASE CORRENTE

FASE 1

- realizzazione opera provvisoriale a monte, ai lati del tombino esistente (asse dx e asse sx)
- scavo a monte
- realizzazione tombino di monte
- rinterro
- realizzazione rilevato stradale

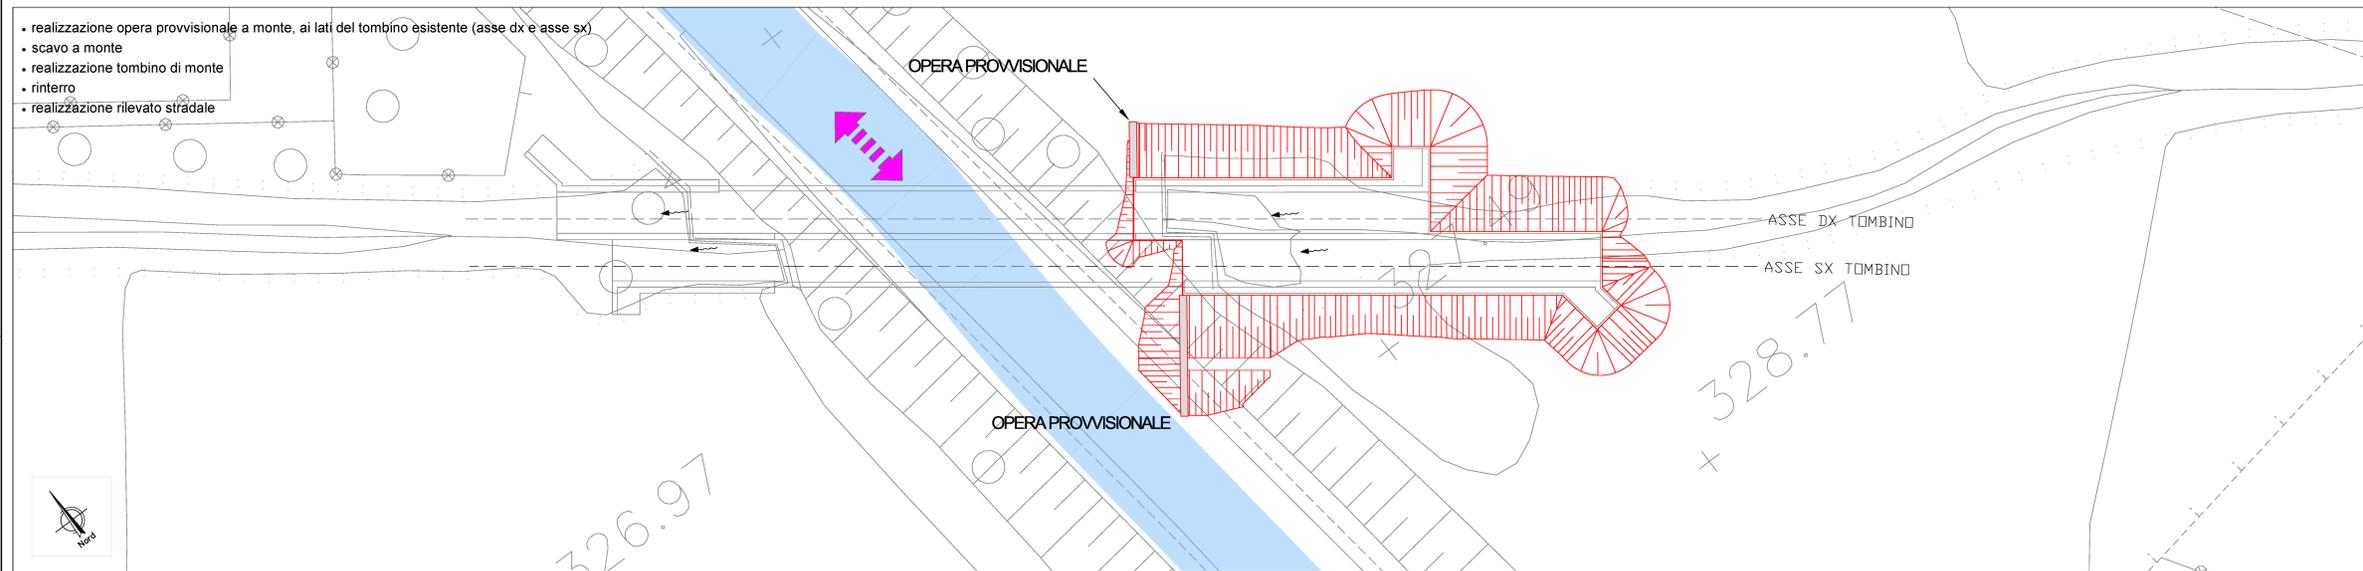

FASE 2

- deviazione di traffico sulla nuova semicarreggiata
- realizzazione opera provvisoriale a valle, ai lati del tombino esistente (asse dx e asse sx)
- scavo a valle
- realizzazione tombino di valle
- rinterro
- completamento rilevato stradale



sanas
GRUPPO FS ITALIANE

Direzione Progettazione e Realizzazione Lavori

ITINERARIO RAGUSA-CATANIA
Collegamento viario compreso tra lo Svincolo della S.S. 514 "di Chiaramonte" con la S.S. 115 e lo Svincolo della S.S. 194 "Ragusana"
LOTTO 1 - Dallo svincolo n. 1 sulla S.S. 115 (compreso) allo svincolo n. 3 sulla S.P. 5 (escluso)

PROGETTO ESECUTIVO COD. PA895

PROGETTAZIONE: ATI SINTAGMA - GP INGEGNERIA - COOPROGETTI-GDG- ICARIA - OMNISERVICE

<p>PROGETTISTA RESPONSABILE DELL'INTEGRAZIONE DELLE PRESTAZIONI SPECIALISTICHE:</p> <p>Dot. Ing. Nando Granieri Ordine degli Ingegneri della Prov. di Perugia n° A351</p>	<p>GRUPPO DI PROGETTAZIONE:</p> <p>MANDATARI:</p> <table border="0"> <tr> <td>Dot. Ing. G. Granieri</td> <td>Dot. Ing. G. Costantini</td> <td>Dot. Ing. M. Araveno</td> </tr> <tr> <td>Dot. Ing. P. Granieri</td> <td>Dot. Ing. G. Guastella</td> <td>Dot. Ing. P. Basso</td> </tr> <tr> <td>Dot. Ing. M. Granieri</td> <td>Dot. Ing. G. Guastella</td> <td>Dot. Ing. M. Basso</td> </tr> <tr> <td>Dot. Ing. A. Granieri</td> <td>Dot. Ing. L. Ragno</td> <td>Dot. Ing. M. Basso</td> </tr> <tr> <td>Dot. Ing. E. A. Conti</td> <td>Dot. Ing. G. Guastella</td> <td>Dot. Ing. M. Basso</td> </tr> <tr> <td>Dot. Ing. P. Conti</td> <td>Dot. Ing. G. Guastella</td> <td>Dot. Ing. M. Basso</td> </tr> </table>	Dot. Ing. G. Granieri	Dot. Ing. G. Costantini	Dot. Ing. M. Araveno	Dot. Ing. P. Granieri	Dot. Ing. G. Guastella	Dot. Ing. P. Basso	Dot. Ing. M. Granieri	Dot. Ing. G. Guastella	Dot. Ing. M. Basso	Dot. Ing. A. Granieri	Dot. Ing. L. Ragno	Dot. Ing. M. Basso	Dot. Ing. E. A. Conti	Dot. Ing. G. Guastella	Dot. Ing. M. Basso	Dot. Ing. P. Conti	Dot. Ing. G. Guastella	Dot. Ing. M. Basso	Dot. Ing. P. Conti	Dot. Ing. G. Guastella	Dot. Ing. M. Basso	Dot. Ing. P. Conti	Dot. Ing. G. Guastella	Dot. Ing. M. Basso
Dot. Ing. G. Granieri	Dot. Ing. G. Costantini	Dot. Ing. M. Araveno																							
Dot. Ing. P. Granieri	Dot. Ing. G. Guastella	Dot. Ing. P. Basso																							
Dot. Ing. M. Granieri	Dot. Ing. G. Guastella	Dot. Ing. M. Basso																							
Dot. Ing. A. Granieri	Dot. Ing. L. Ragno	Dot. Ing. M. Basso																							
Dot. Ing. E. A. Conti	Dot. Ing. G. Guastella	Dot. Ing. M. Basso																							
Dot. Ing. P. Conti	Dot. Ing. G. Guastella	Dot. Ing. M. Basso																							
Dot. Ing. P. Conti	Dot. Ing. G. Guastella	Dot. Ing. M. Basso																							
Dot. Ing. P. Conti	Dot. Ing. G. Guastella	Dot. Ing. M. Basso																							
<p>IL GEOLOGO:</p> <p>Dot. Geol. Marco Leonardi Ordine dei Geologi della Regione Lazio n° 1541</p>	<p>IL COORDINATORE PER LA SICUREZZA IN FASE DI PROGETTAZIONE:</p> <p>Dot. Ing. Ambrogio Signorini Ordine degli Ingegneri della Provincia di Roma n° A35111</p>																								
<p>IL RESPONSABILE DEL PROCEDIMENTO</p> <p>Dot. Ing. Luigi Mupo</p>																									

Dot. Ing. Danilo PELLE
Inscritto all'Albo n° A. 28388
Via S. Maria delle Grazie, 10
00187 Roma (RM)

OPERE D'ARTE MINORI
TOMBINO DOPPIO SCATOLARE - PROLUNGAMENTO ESISTENTE AL KM 11+641
Pianta scavi e opere provvisoriale - Tav. 1/2

CODICE PROGETTO		NOME FILE		REVISIONE	SCALA:
PROGETTO	LV. MOD. N. MOD.	TOM23TRPE010			1:200
LQ408Z E 2101		T01TM23STRPE01		B	
D					
C	REVISIONE PER ISTRUTTORIA ANAS	SETTEMBRE 2021	INDAGNO	PELLE	OMNISEV
A	EMMISSIONE	GIUGNO 2021	INDAGNO	PELLE	OMNISEV
REV.	DESCRIZIONE	DATA	REDATTO	VERIFICATO	APPROVATO