
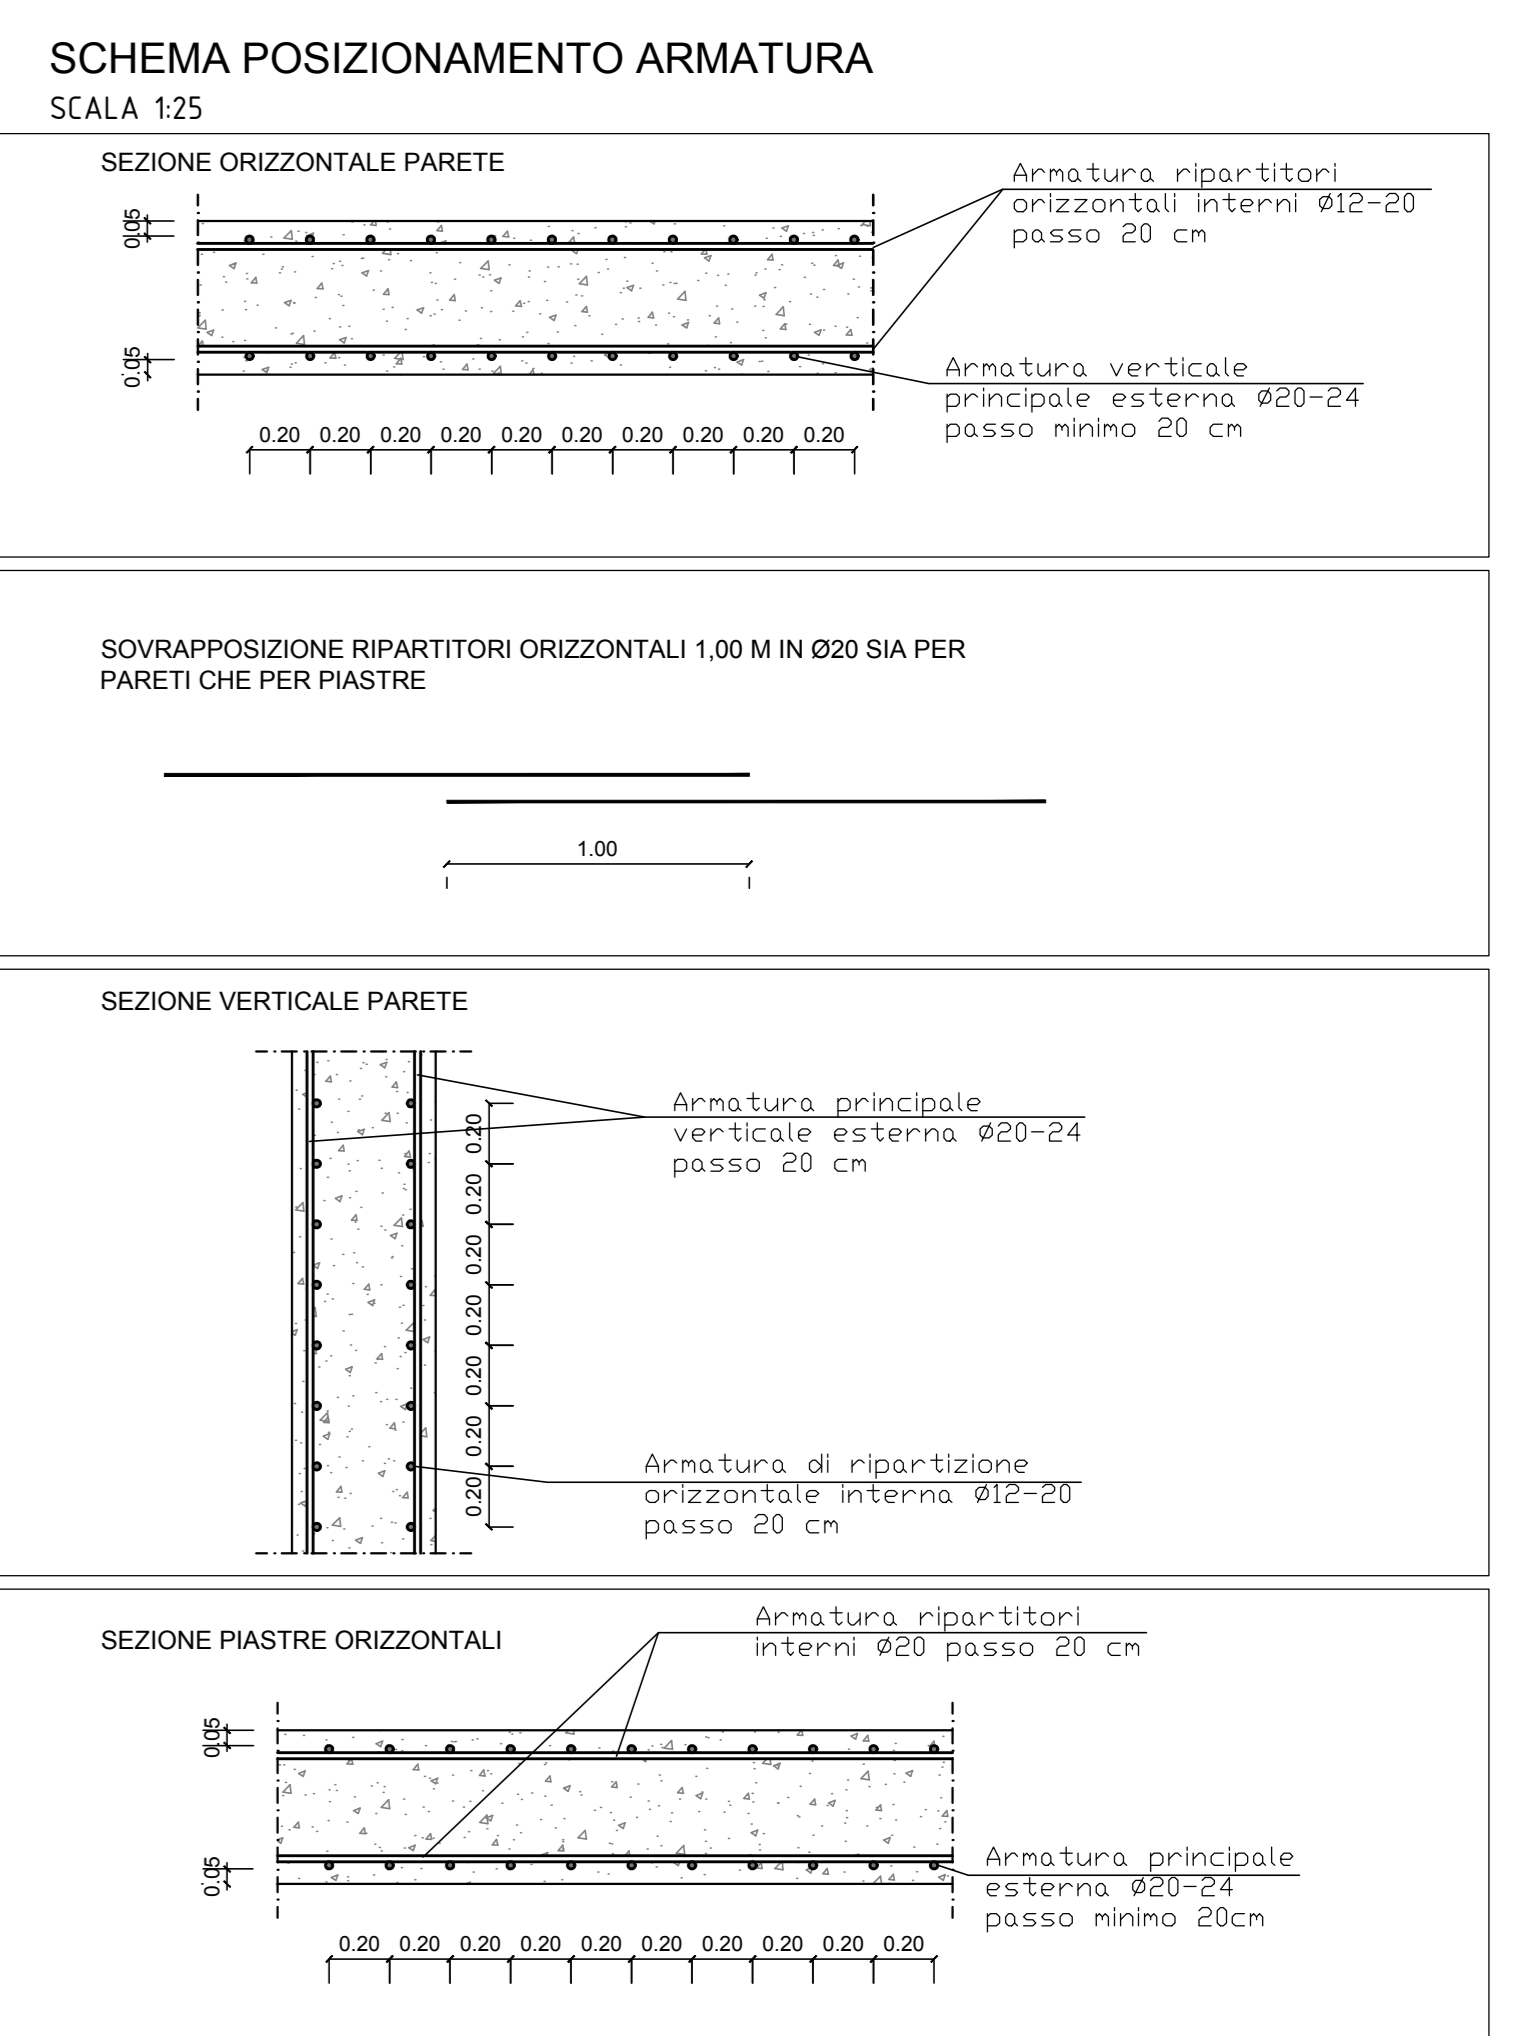
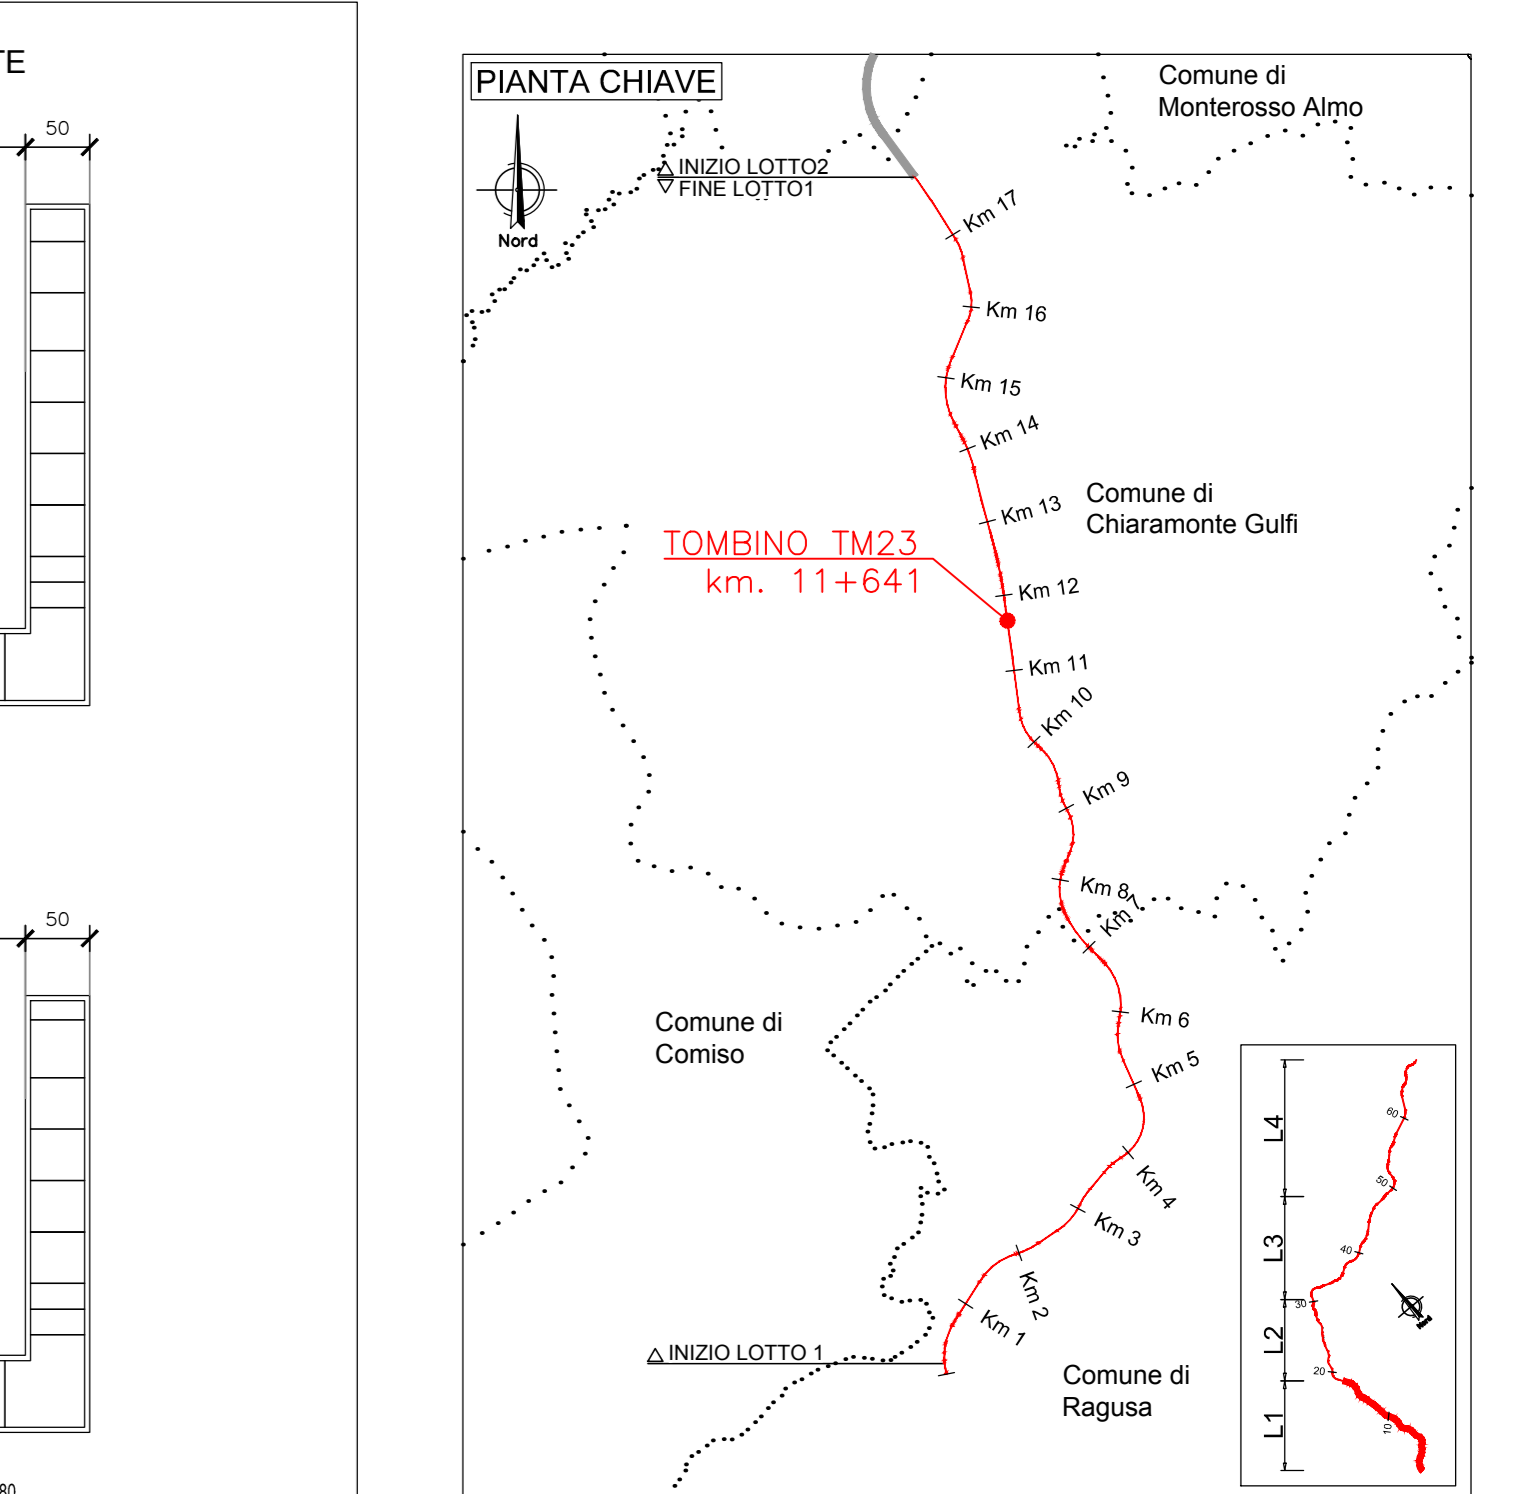
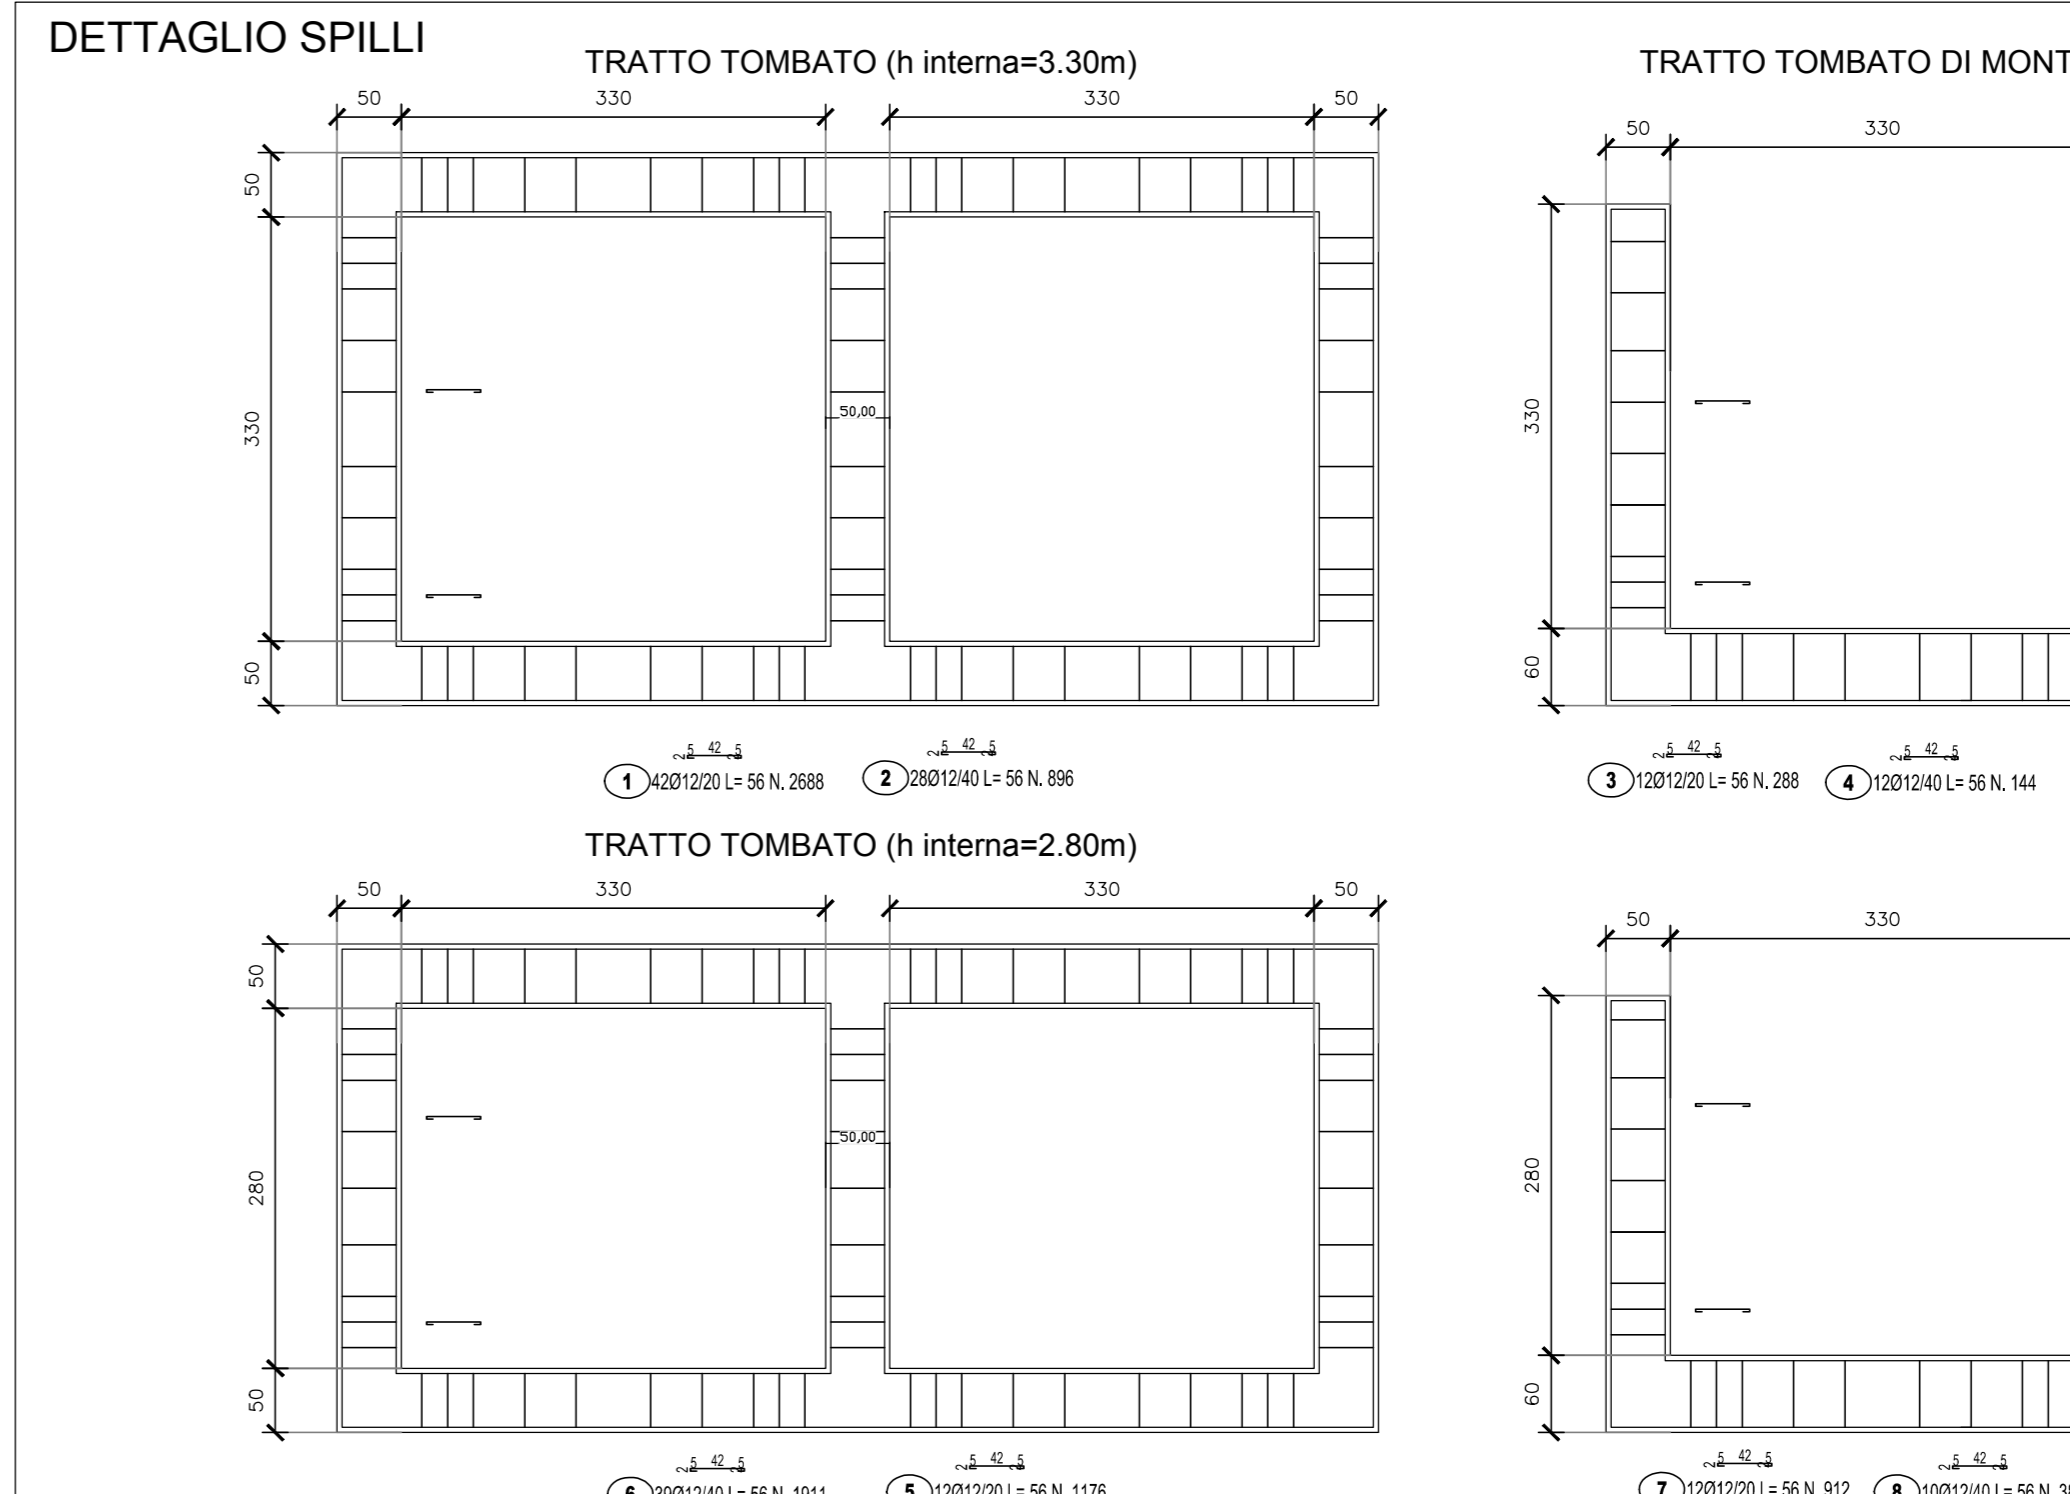
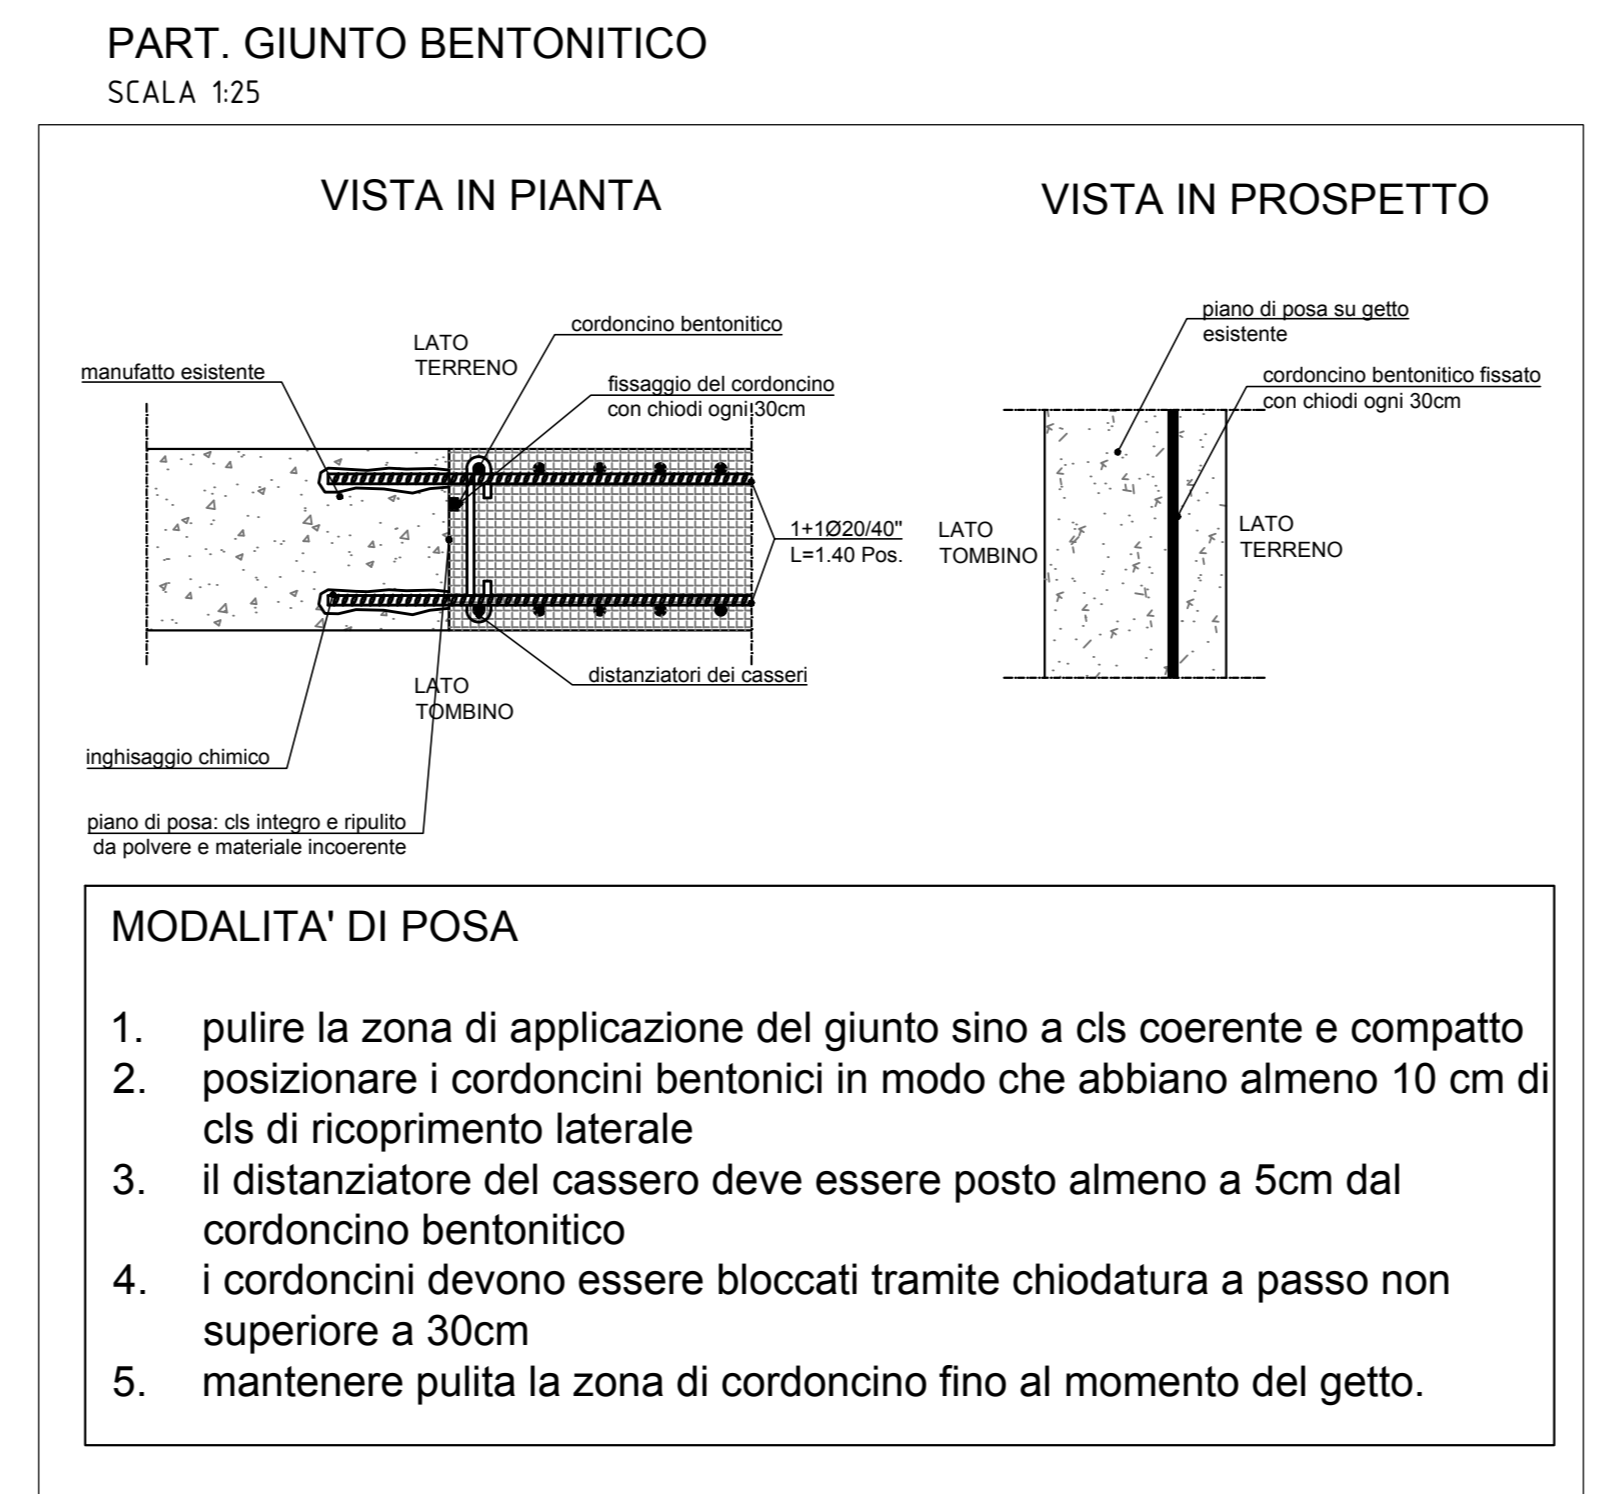


LISTA FERRI: SEZIONE G-G	LISTA FERRI: SPILLI
Pos	Pos
1	1
2	2
3	3
300	300

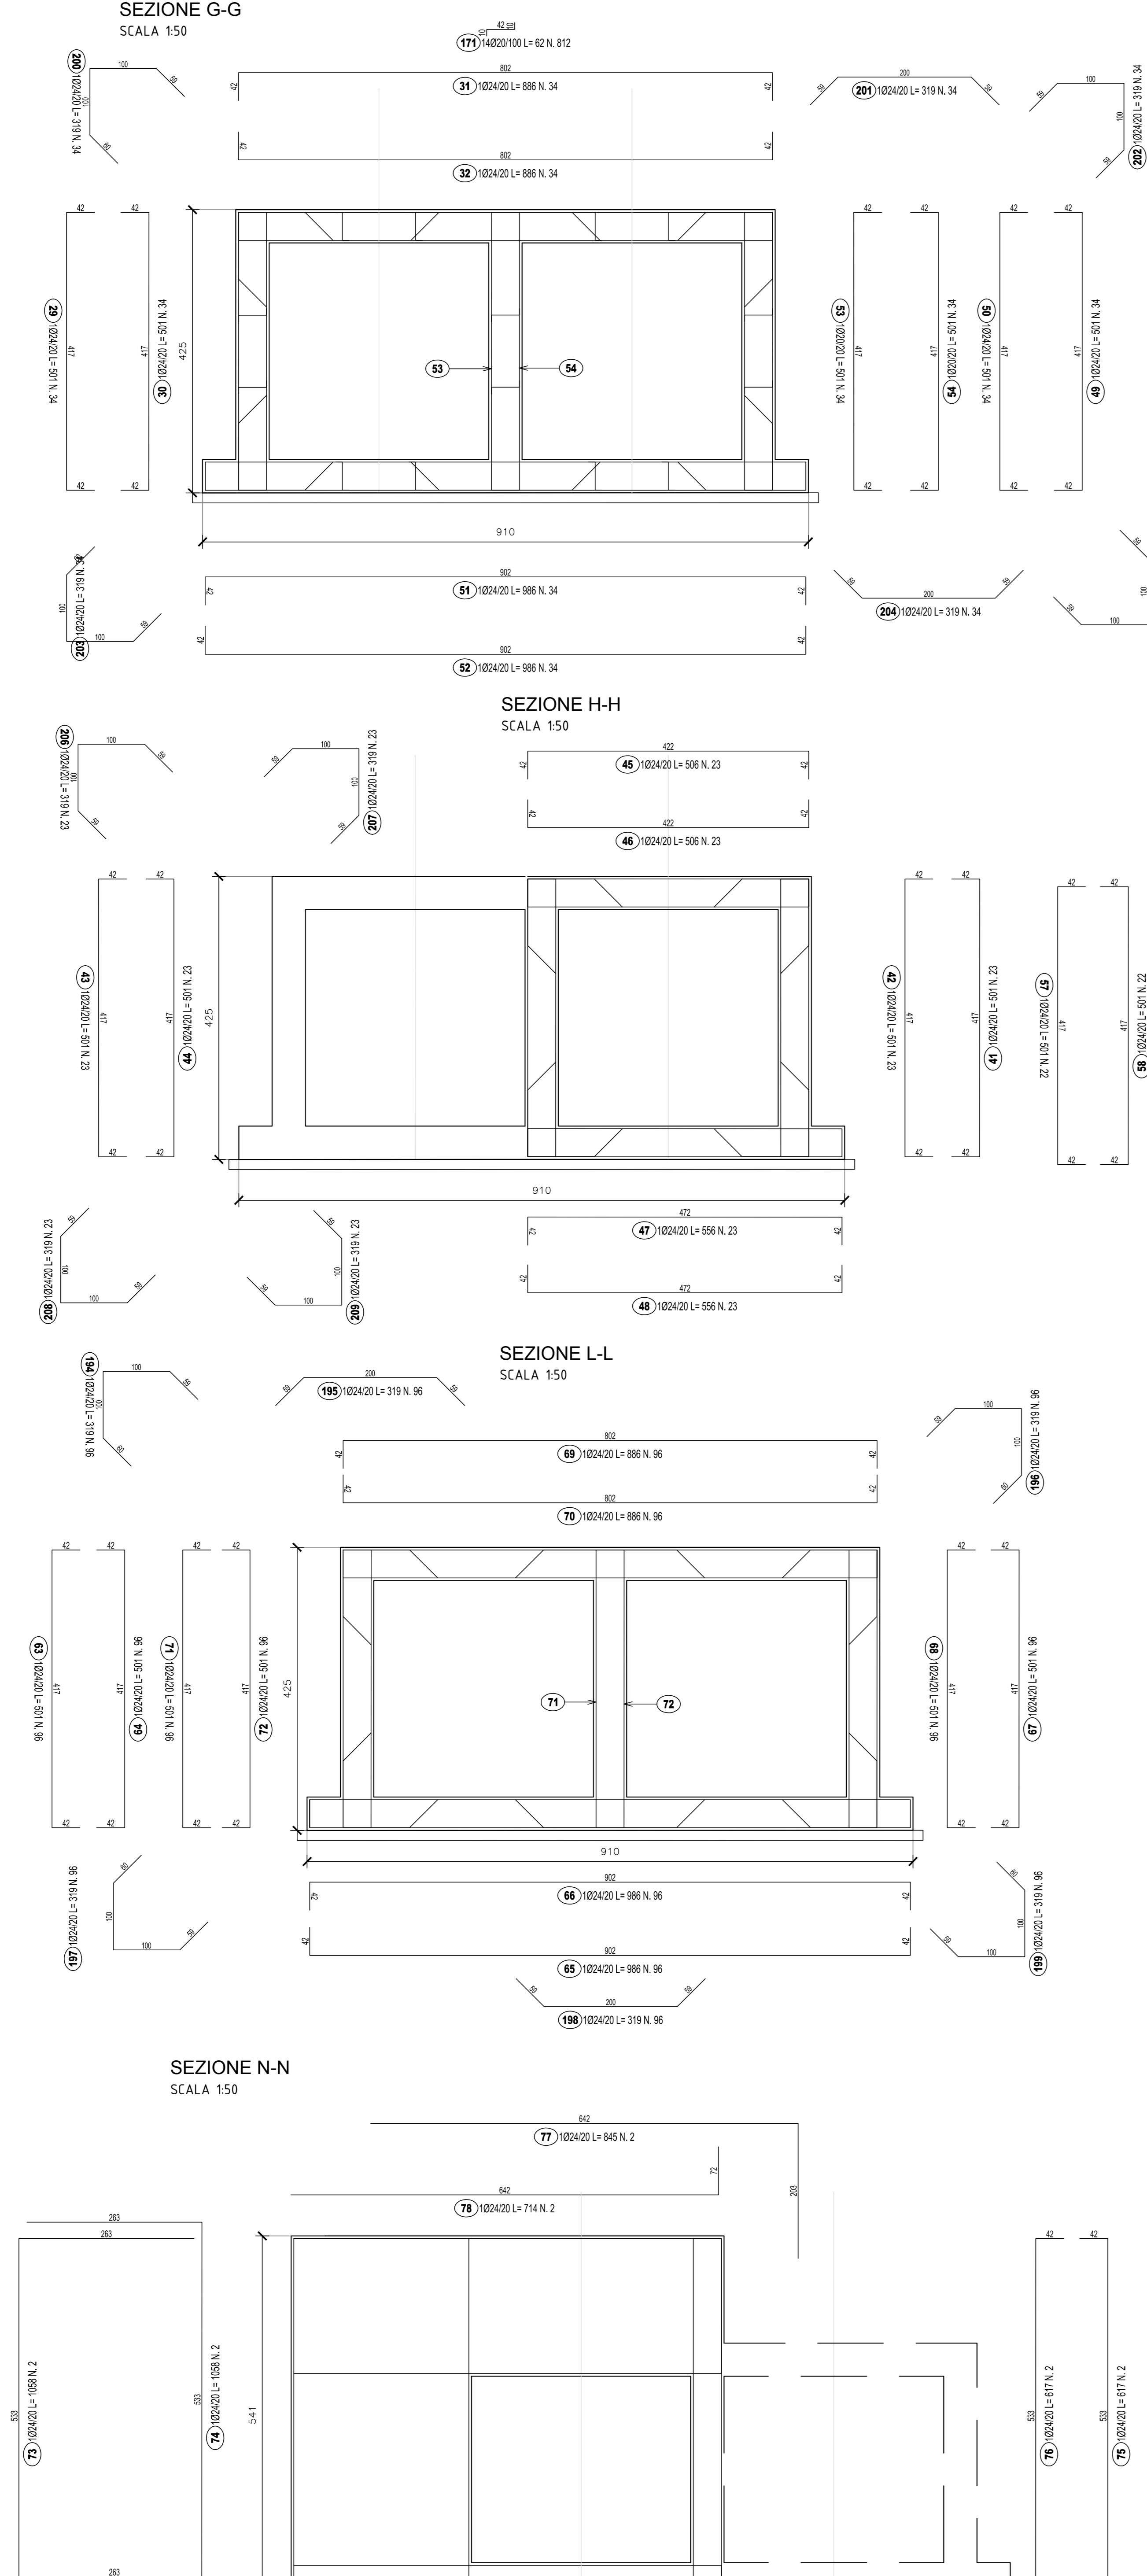

NOTE:

- 1) Il copriferro nominale deve essere sempre non minore di 5cm
- 2) La sovrapposizione delle armature, ove non espressamente indicato, deve avere una lunghezza minima di 50 diametri
- 3) Per la tabella materiali fare riferimento all'elaborato specifico "T01EG04GENSC01"

Direzione Progettazione e Realizzazione Lavori

ITINERARIO RAGUSA-CATANIA

Collegamento viario compreso tra lo Svincolo della S.S. 514 "di Chiaromonte" con la S.S. 115 e lo Svincolo della S.S. 194 "Ragusana"

LOTTO 1 - Dallo svincolo n. 1 sulla S.S. 115 (compreso) allo svincolo n. 3 sulla S.P. 5 (escluso)

PROGETTO ESECUTIVO

COD. PA895

PROGETTAZIONE: ATI SINTAGMA - GP INGEGNERIA - COOPROGETTI - GDG - ICARIA - OMNISERVICE

PROGETTISTA RESPONSABILE DELL'INTEGRAZIONE DELLE PRESTAZIONI SPECIFICAZIONE: **SINTAGMA**

MANDANT: **REGIONE SICILIA**

IL GEOLOGO: **Dot. Ing. Mario Leonardi**

IL COORDINATORE PER LA SICUREZZA IN FASI DI PROGETTAZIONE: **Dot. Ing. Ambrogio Signorile**

VISTO IL RESPONSABILE DEL PROCEDIMENTO: **Dot. Ing. Luigi Mupo**

IL RESPONSABILE DI PROGETTO: **Dot. Ing. Danilo PELLE**

OPERE D'ARTE MINORI

TOMBINO DOPPIO SCATOLARE - PROLUNGAMENTO ESISTENTE AL KM 11+641

Armature - Tav. 2/2

CODICE PROGETTO	NOVE FILE	REVISIONE	SCALA:
PRODOTTO	UV. MOD. N. PROG.		
1040823	E 2101		1:50
COLLEGAMENTO	PROGETTO		
T01TM23STRAR02			
D			
C			
A	REVISIONE A SEGUITO DI RAPPORTO DI VERIFICA	MONITOR	PELLI
B	EMMISSIONE	GIANNI	PELLI
REV.	DESCRIZIONE	DATA	REDATTO VERIFICATO APPROVATO