




PLANIMETRIA DI PROGETTO
SCALA 1:1000

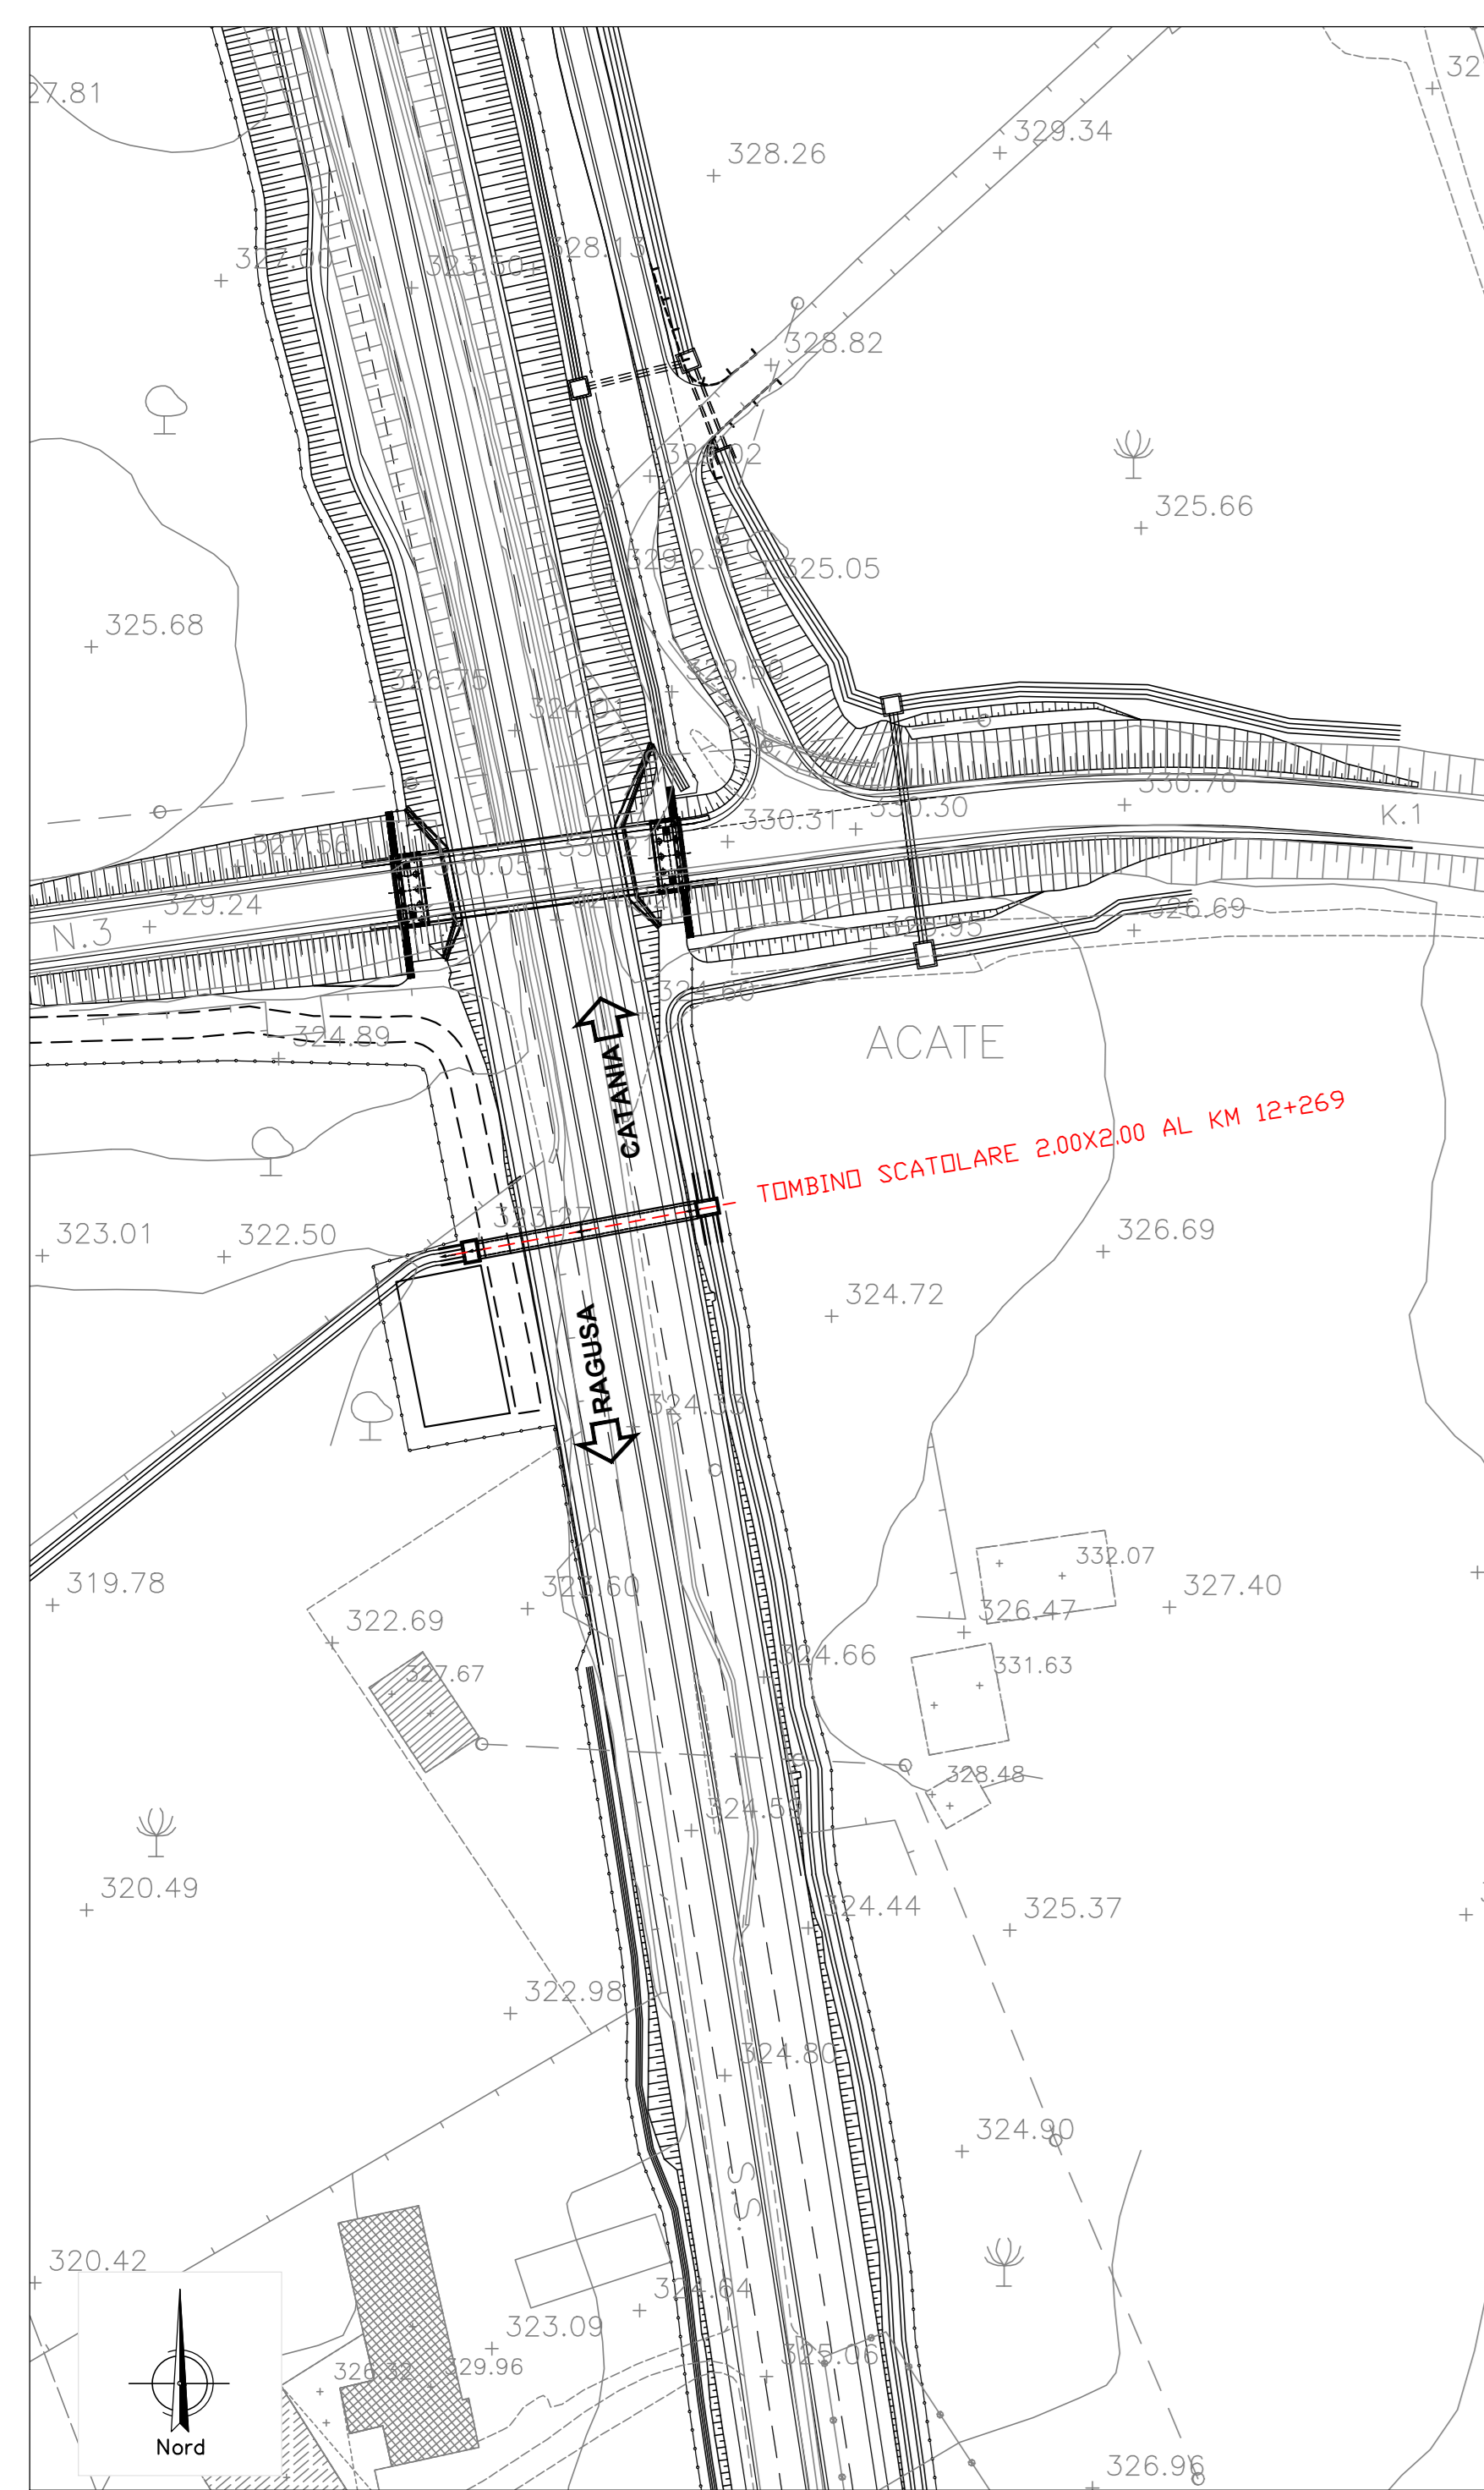


PLANIMETRIA
SCALA 1:200

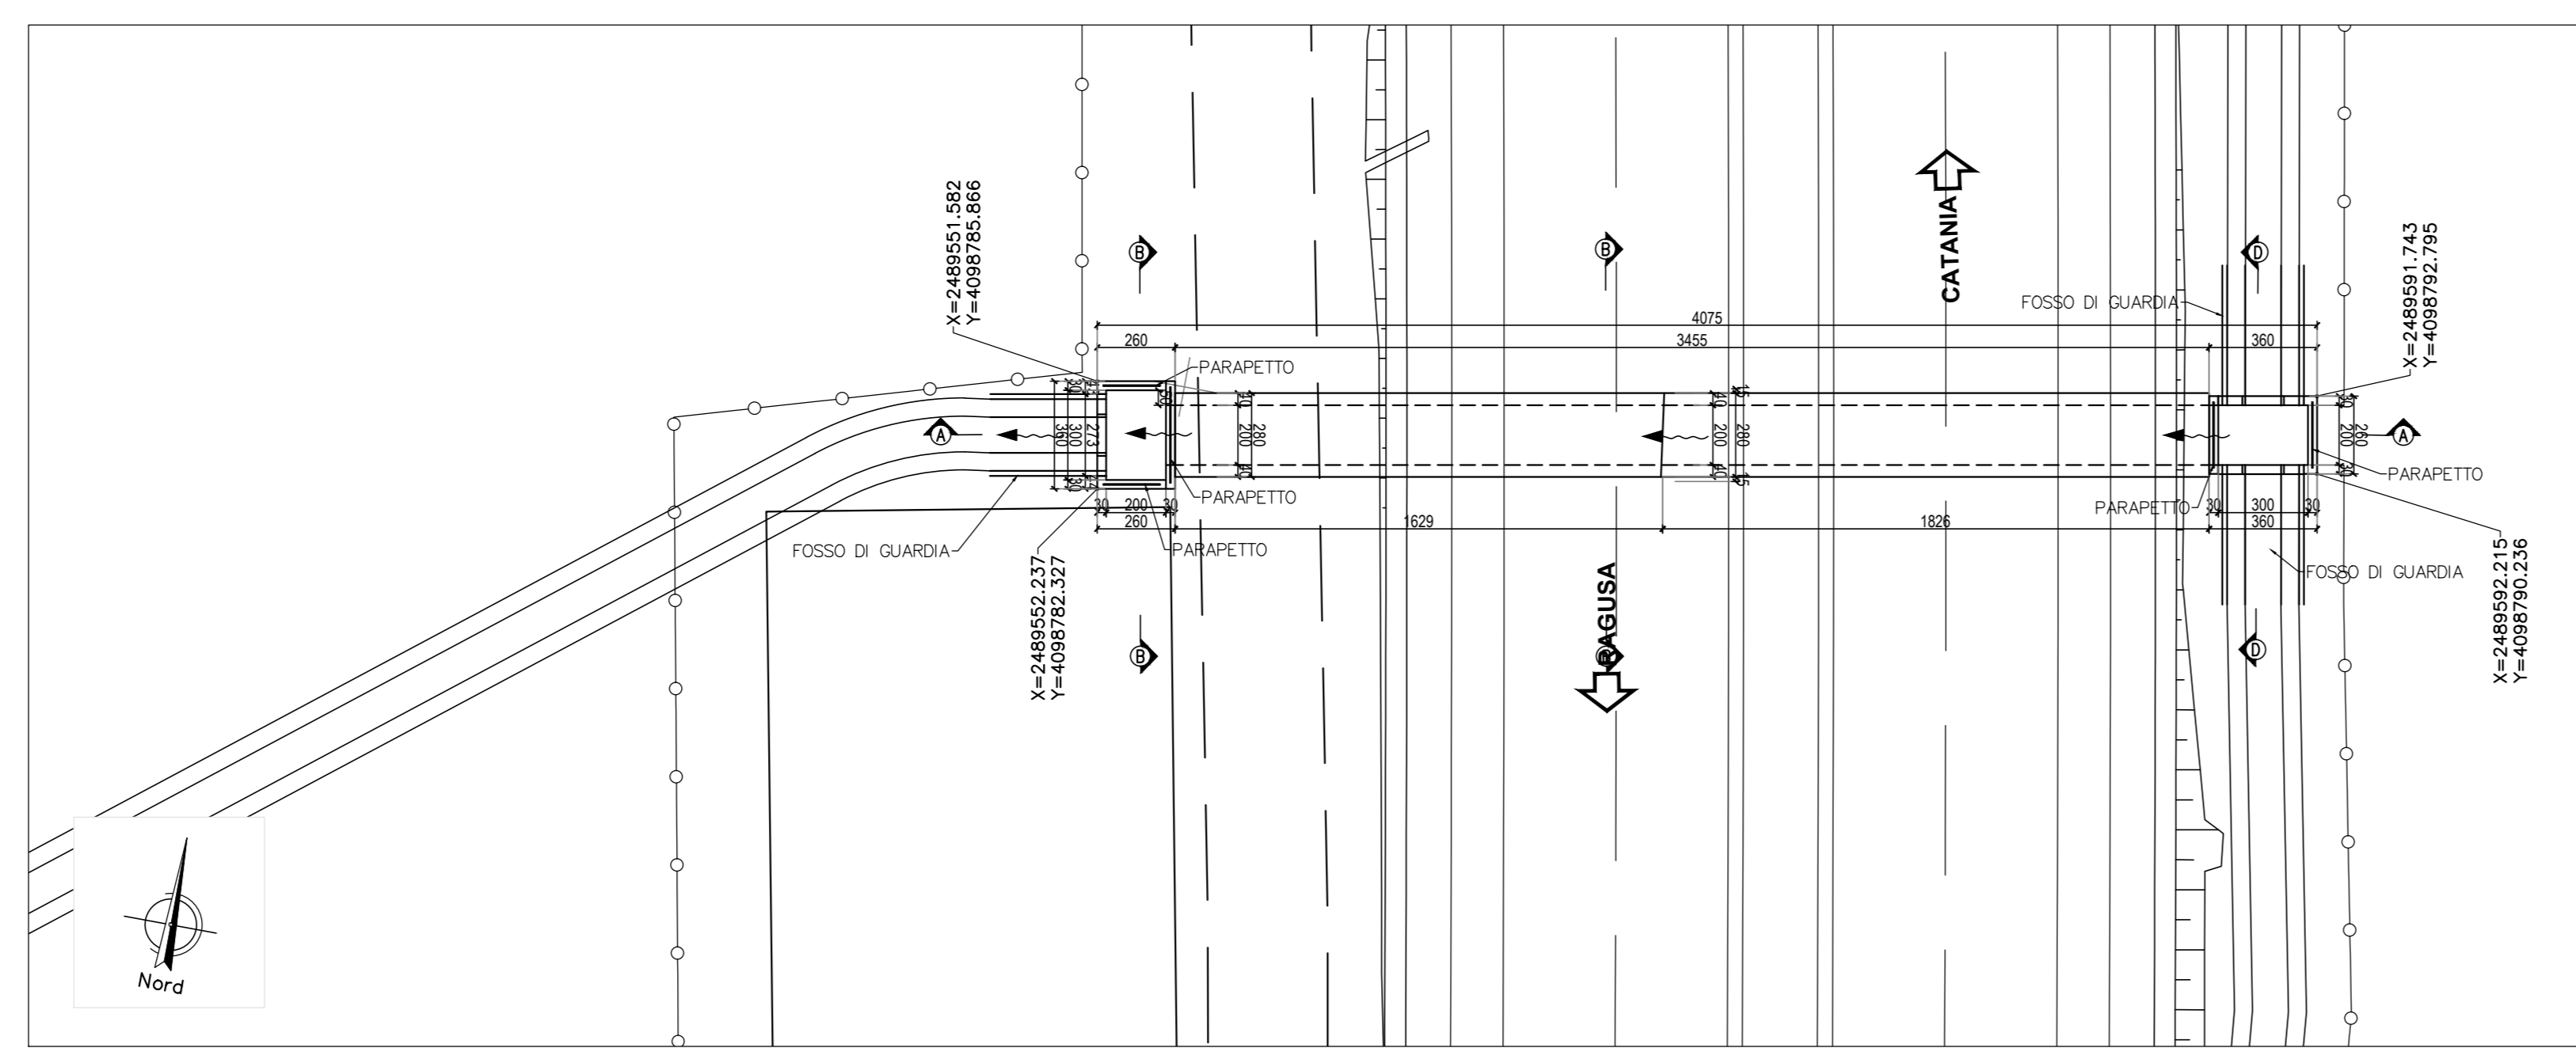


PIANTA
SCALA 1:100

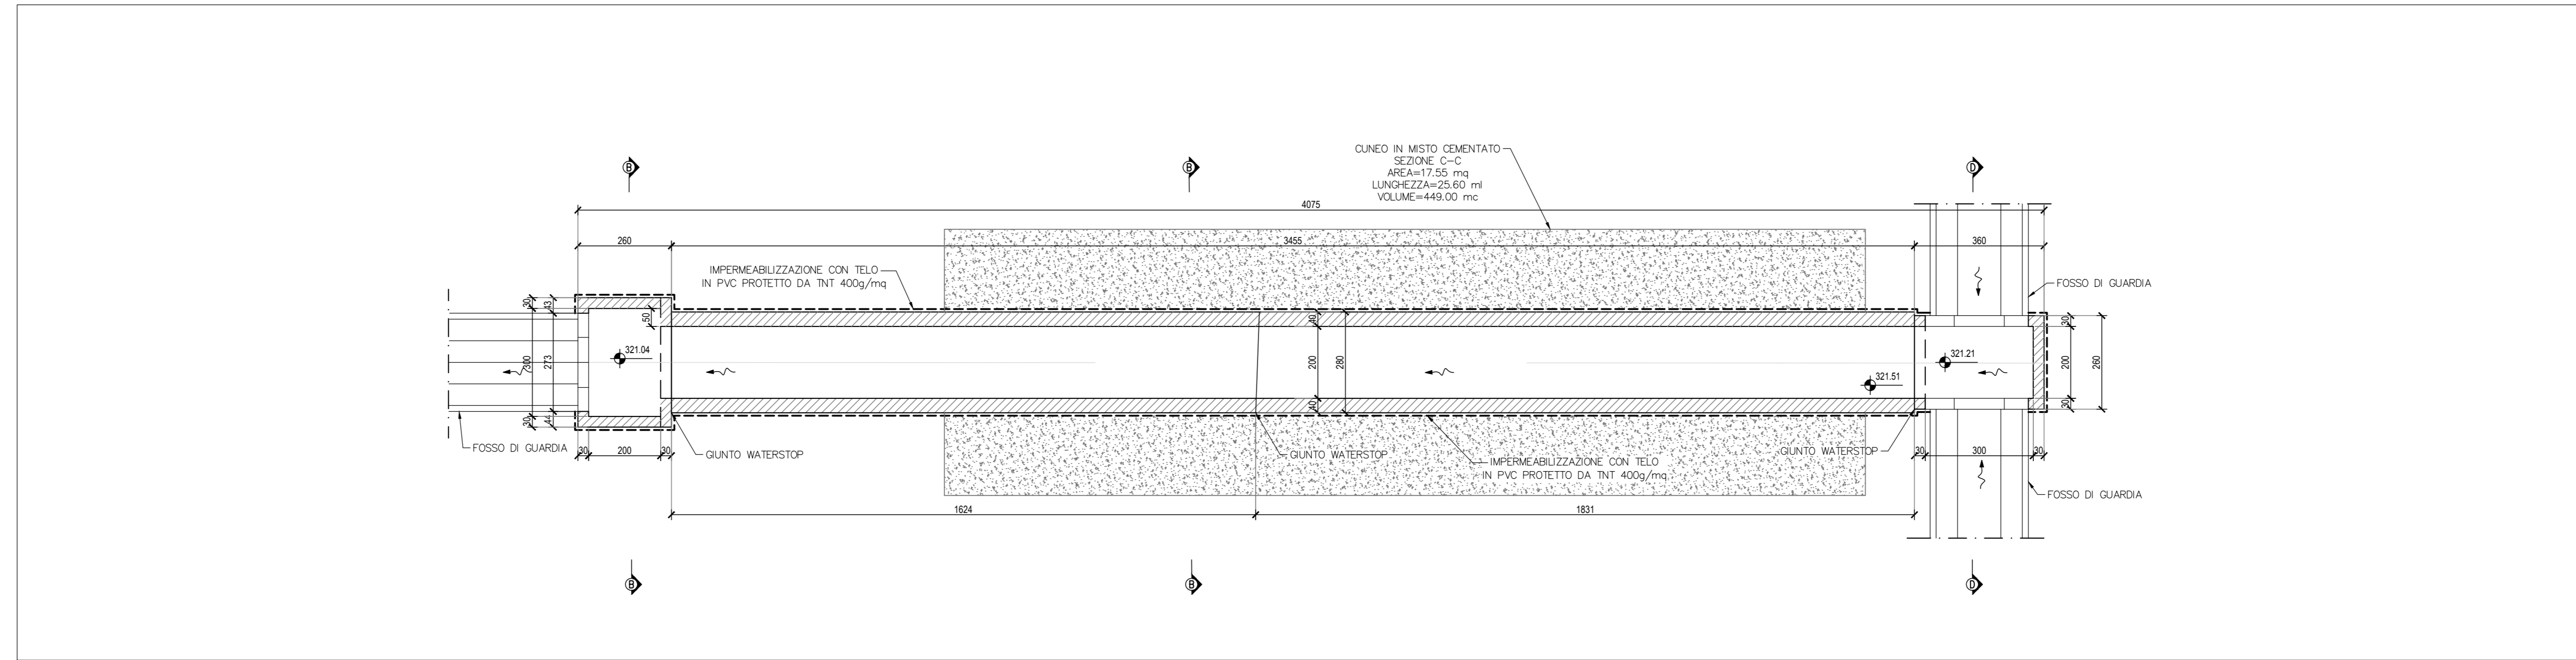


SEZIONE A-A
SCALA 1:100

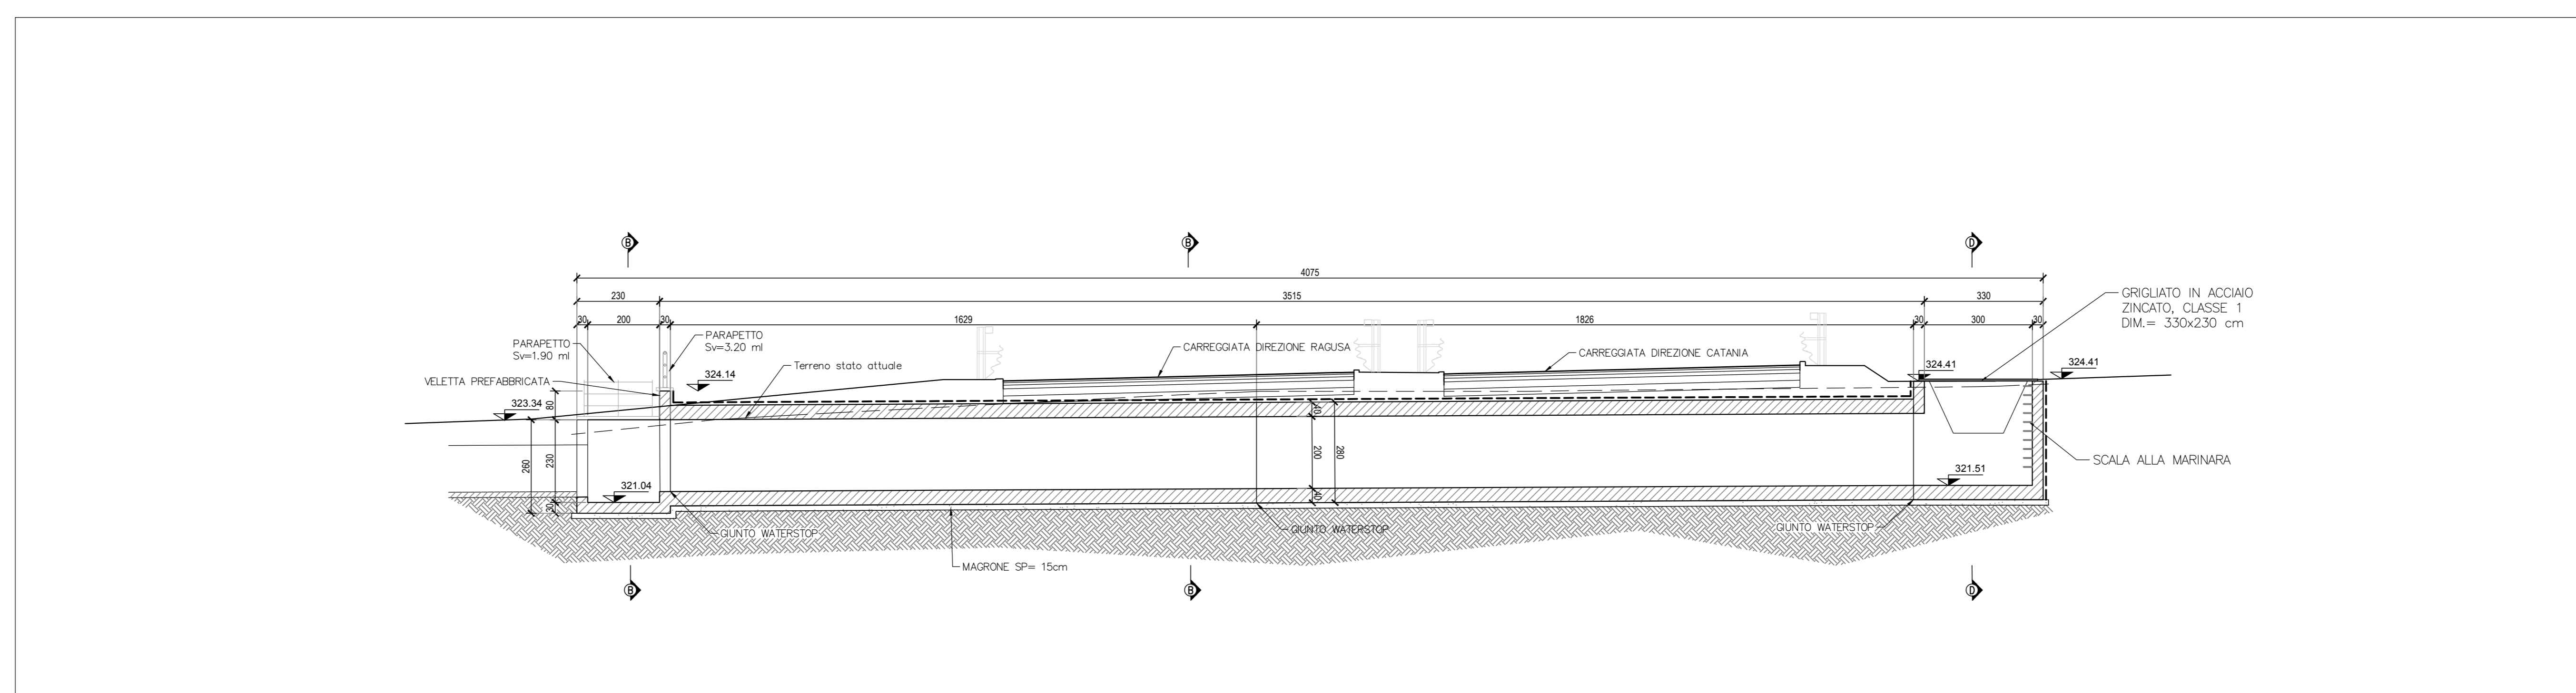



SEZIONE B-B
SCALA 1:50

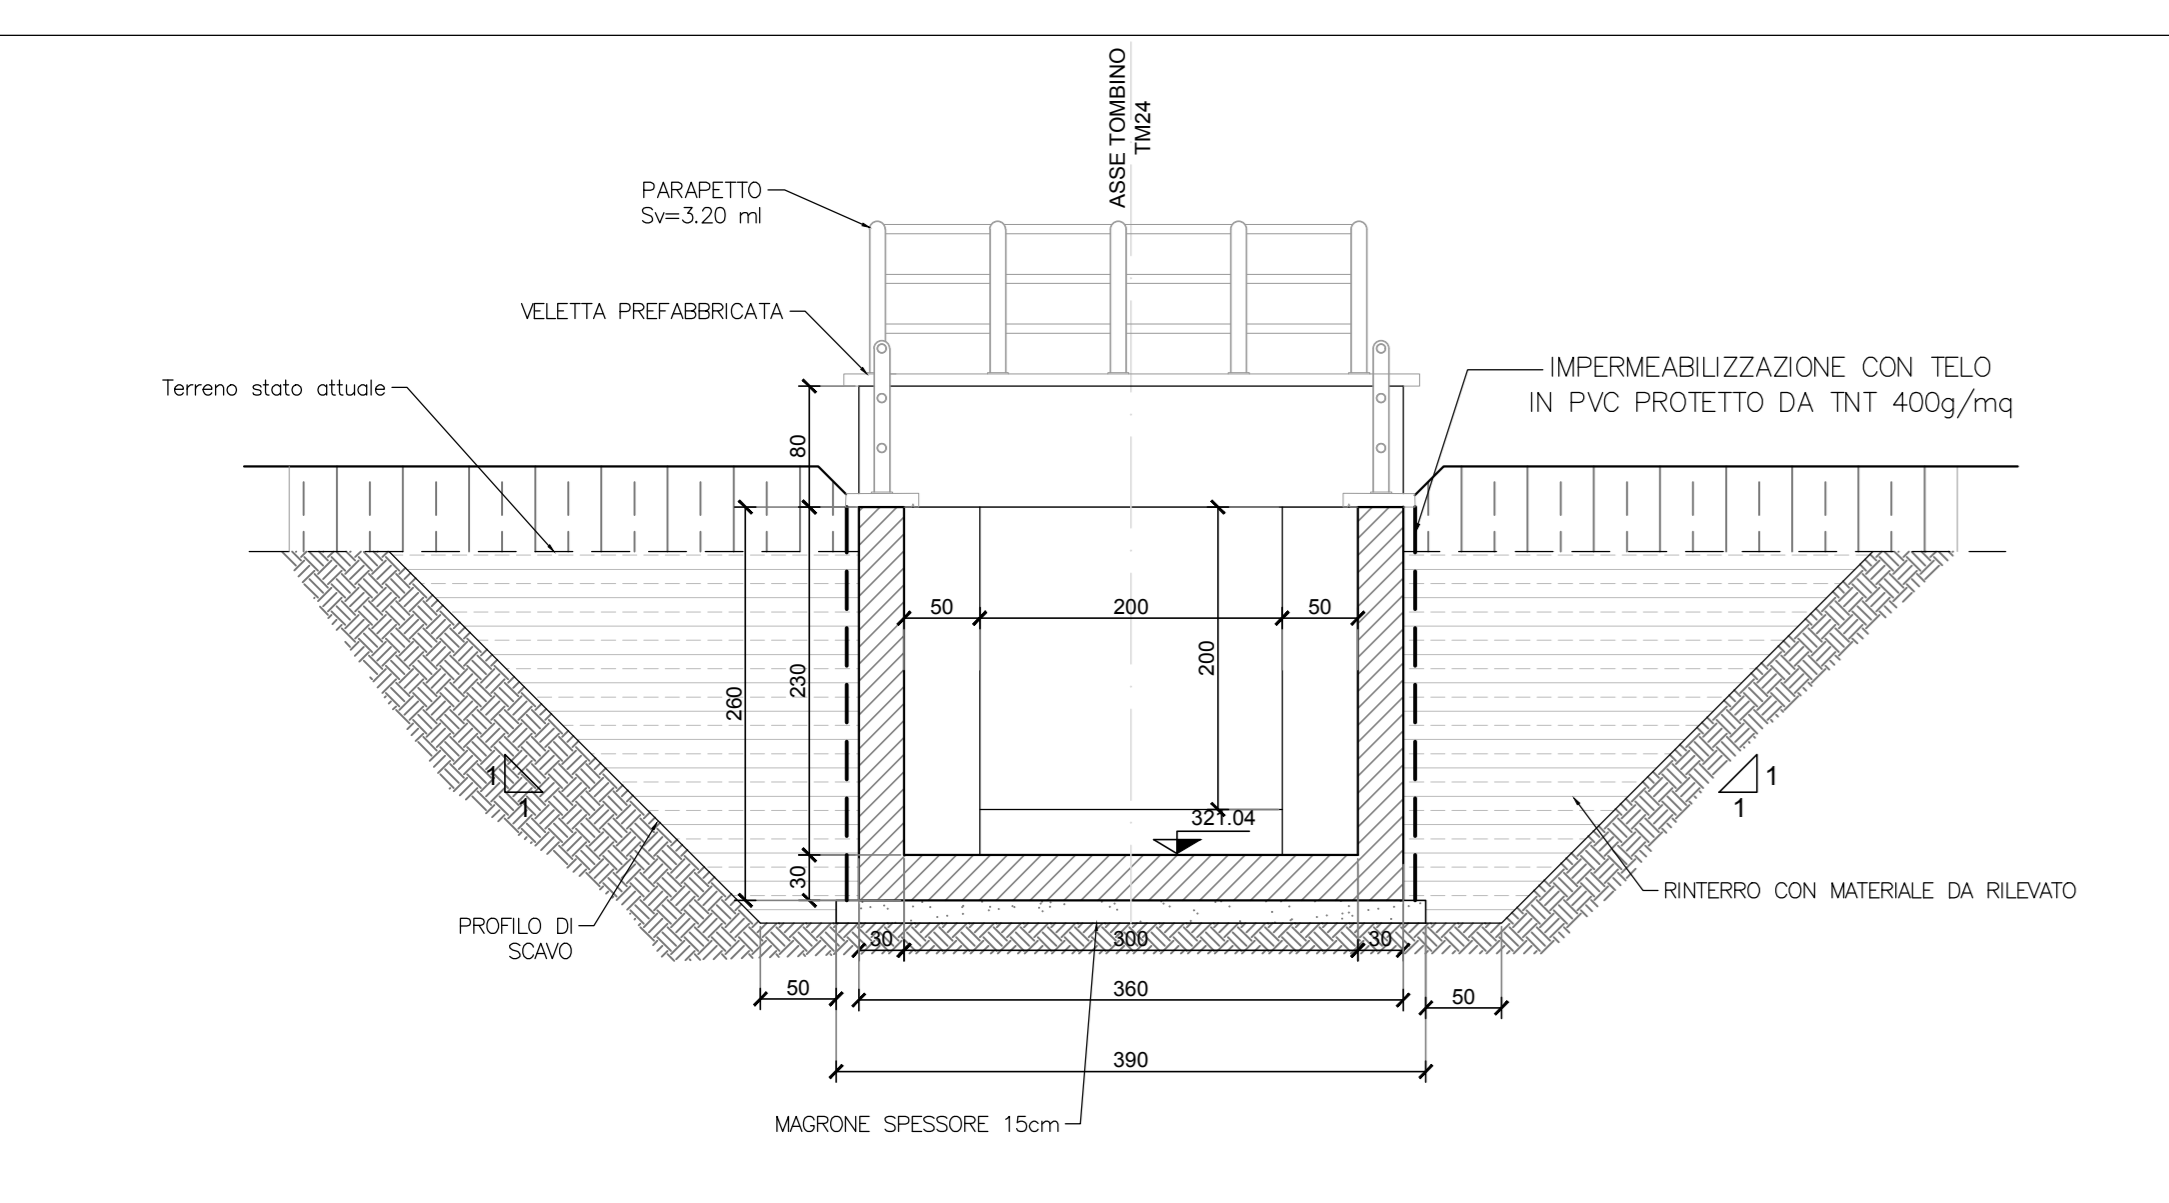


SEZIONE C-C
SCALA 1:50

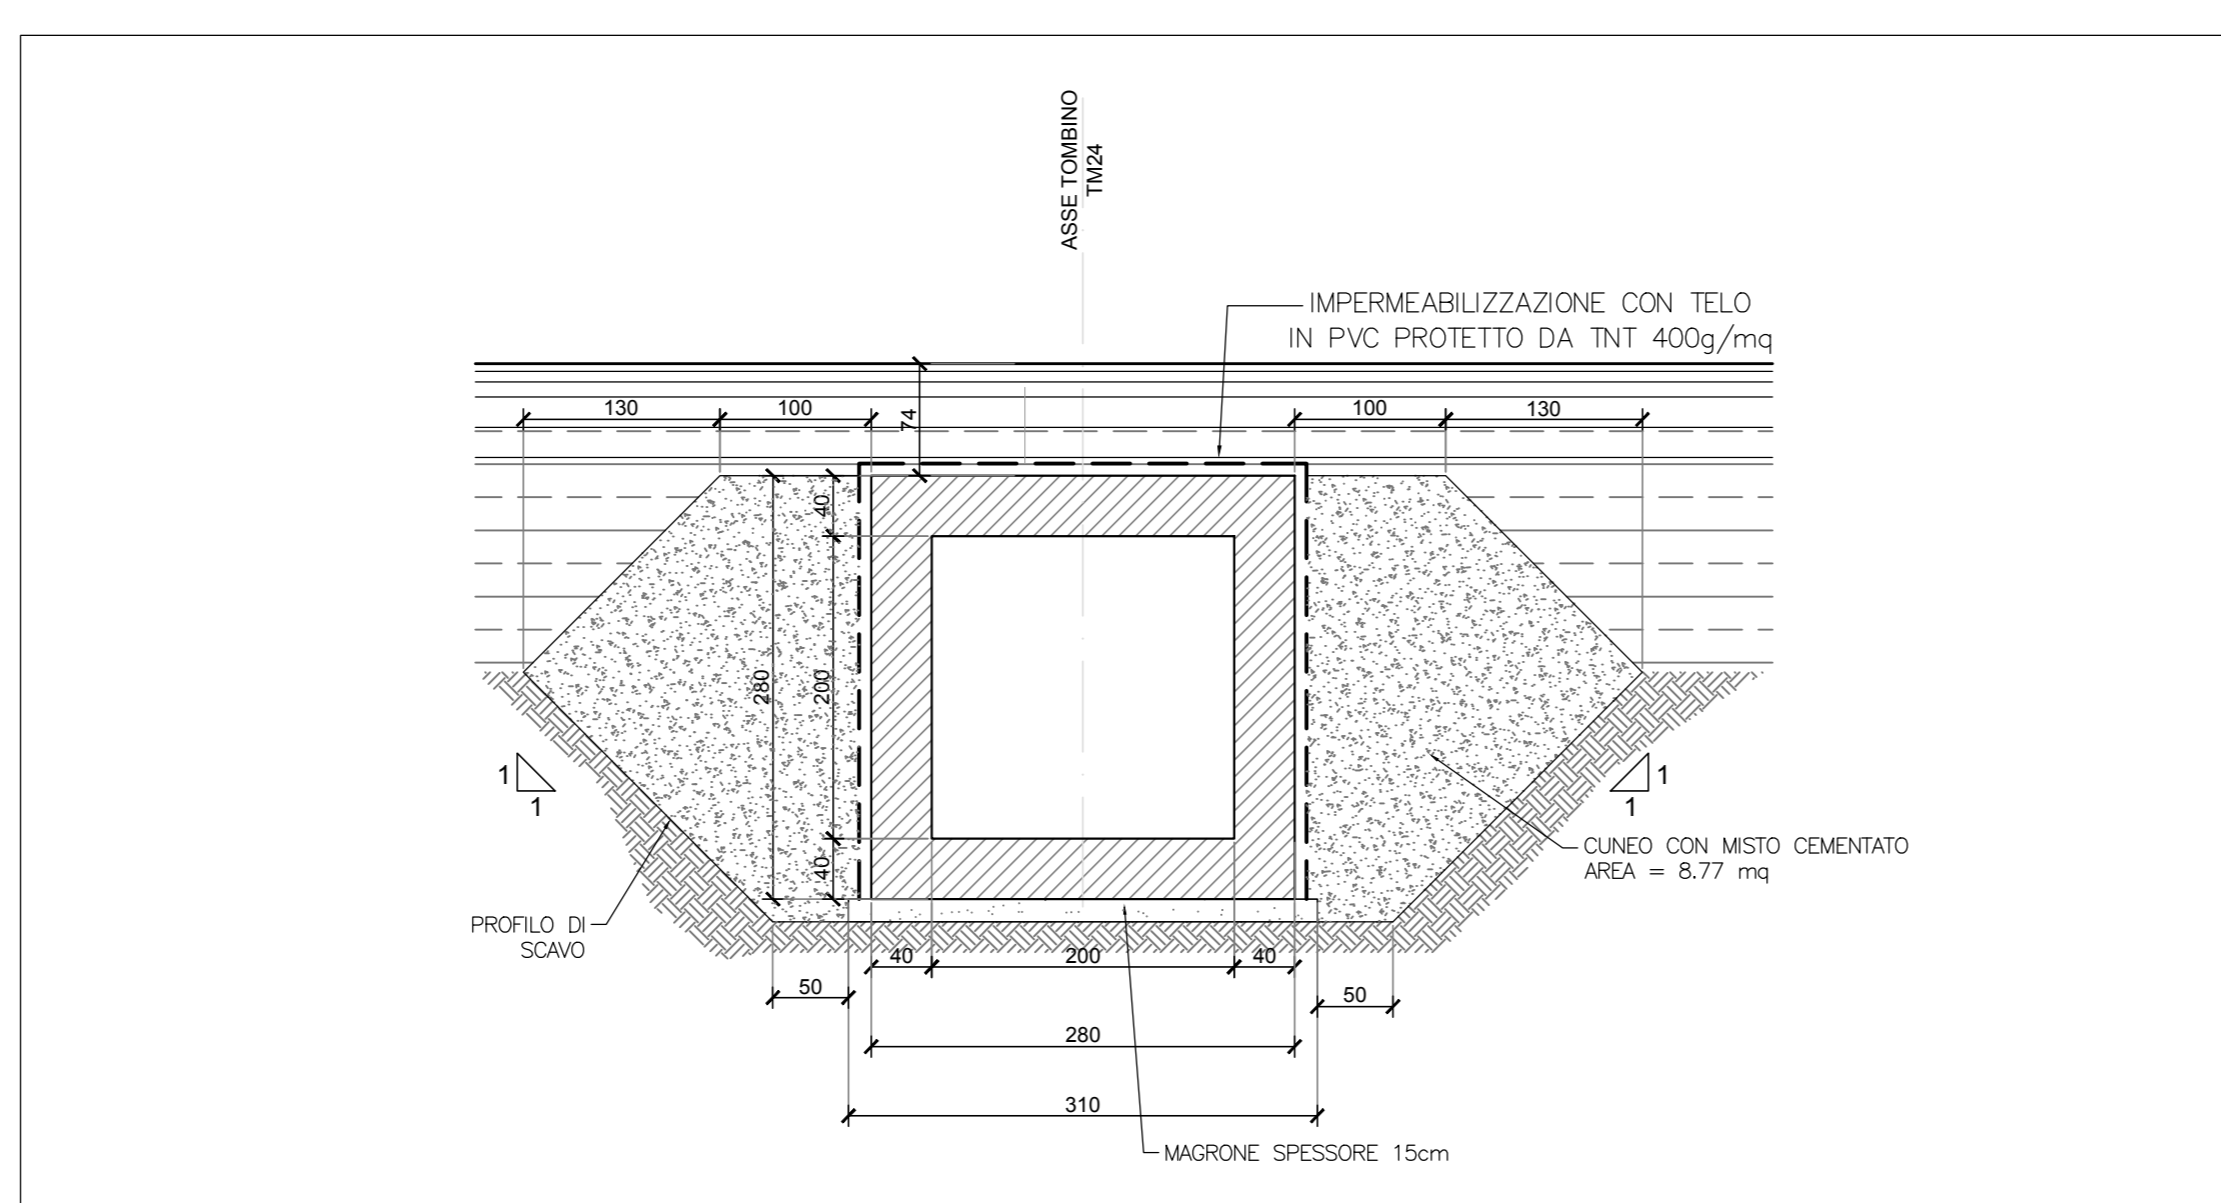


SEZIONE D-D
SCALA 1:50

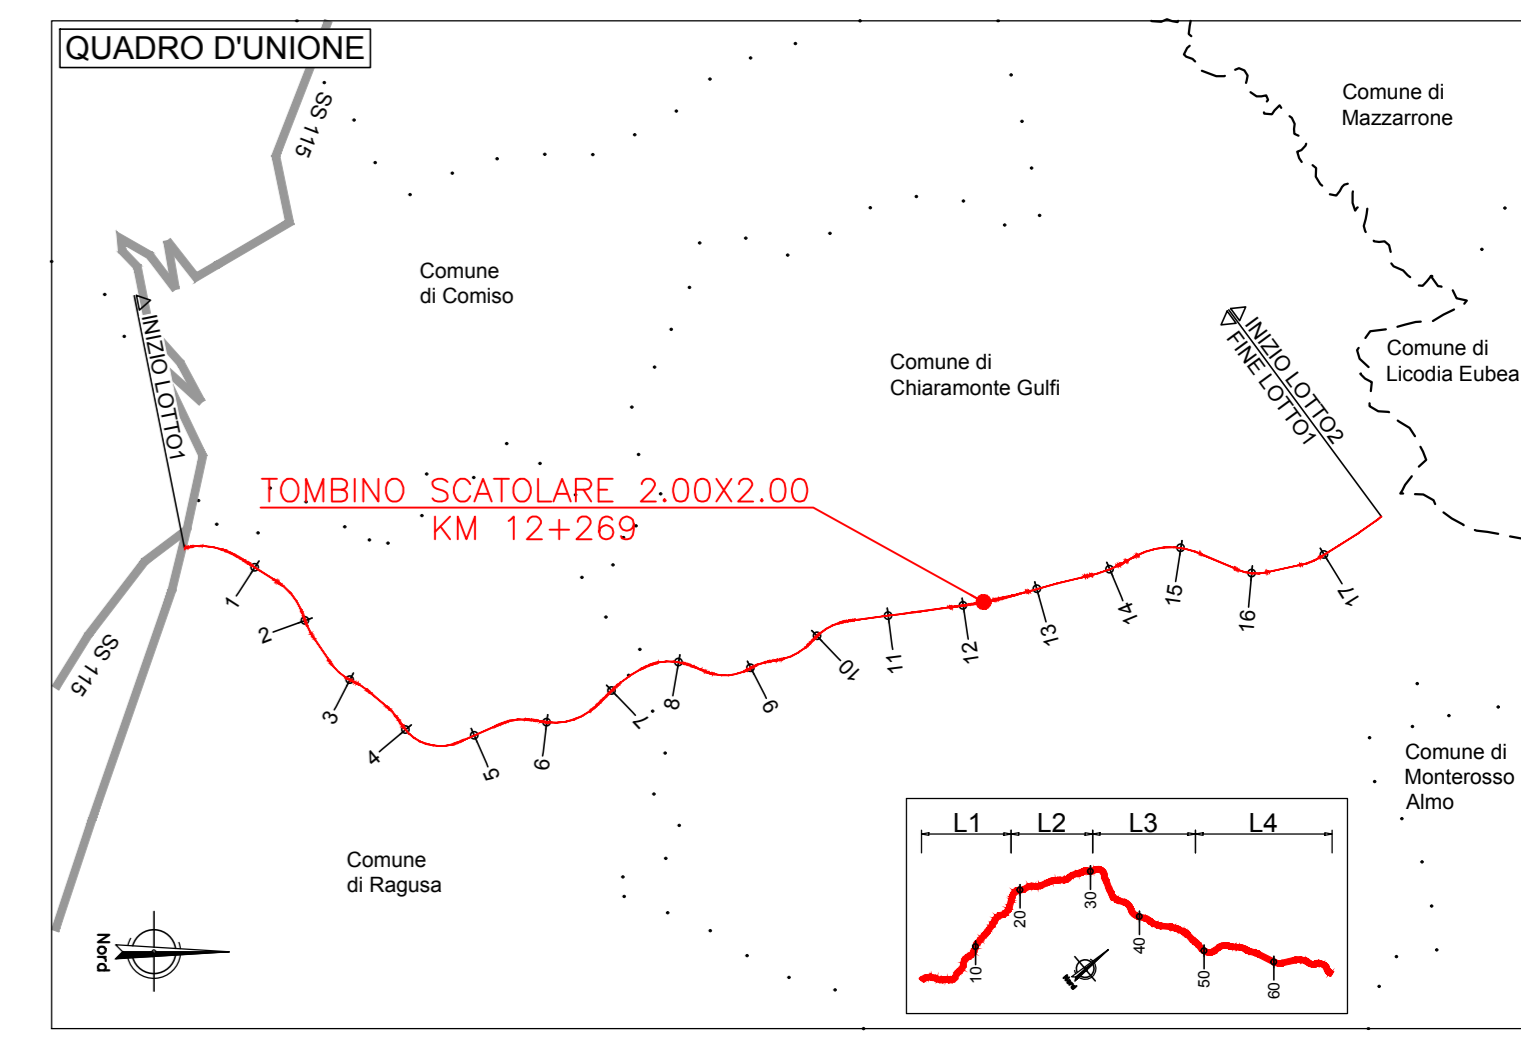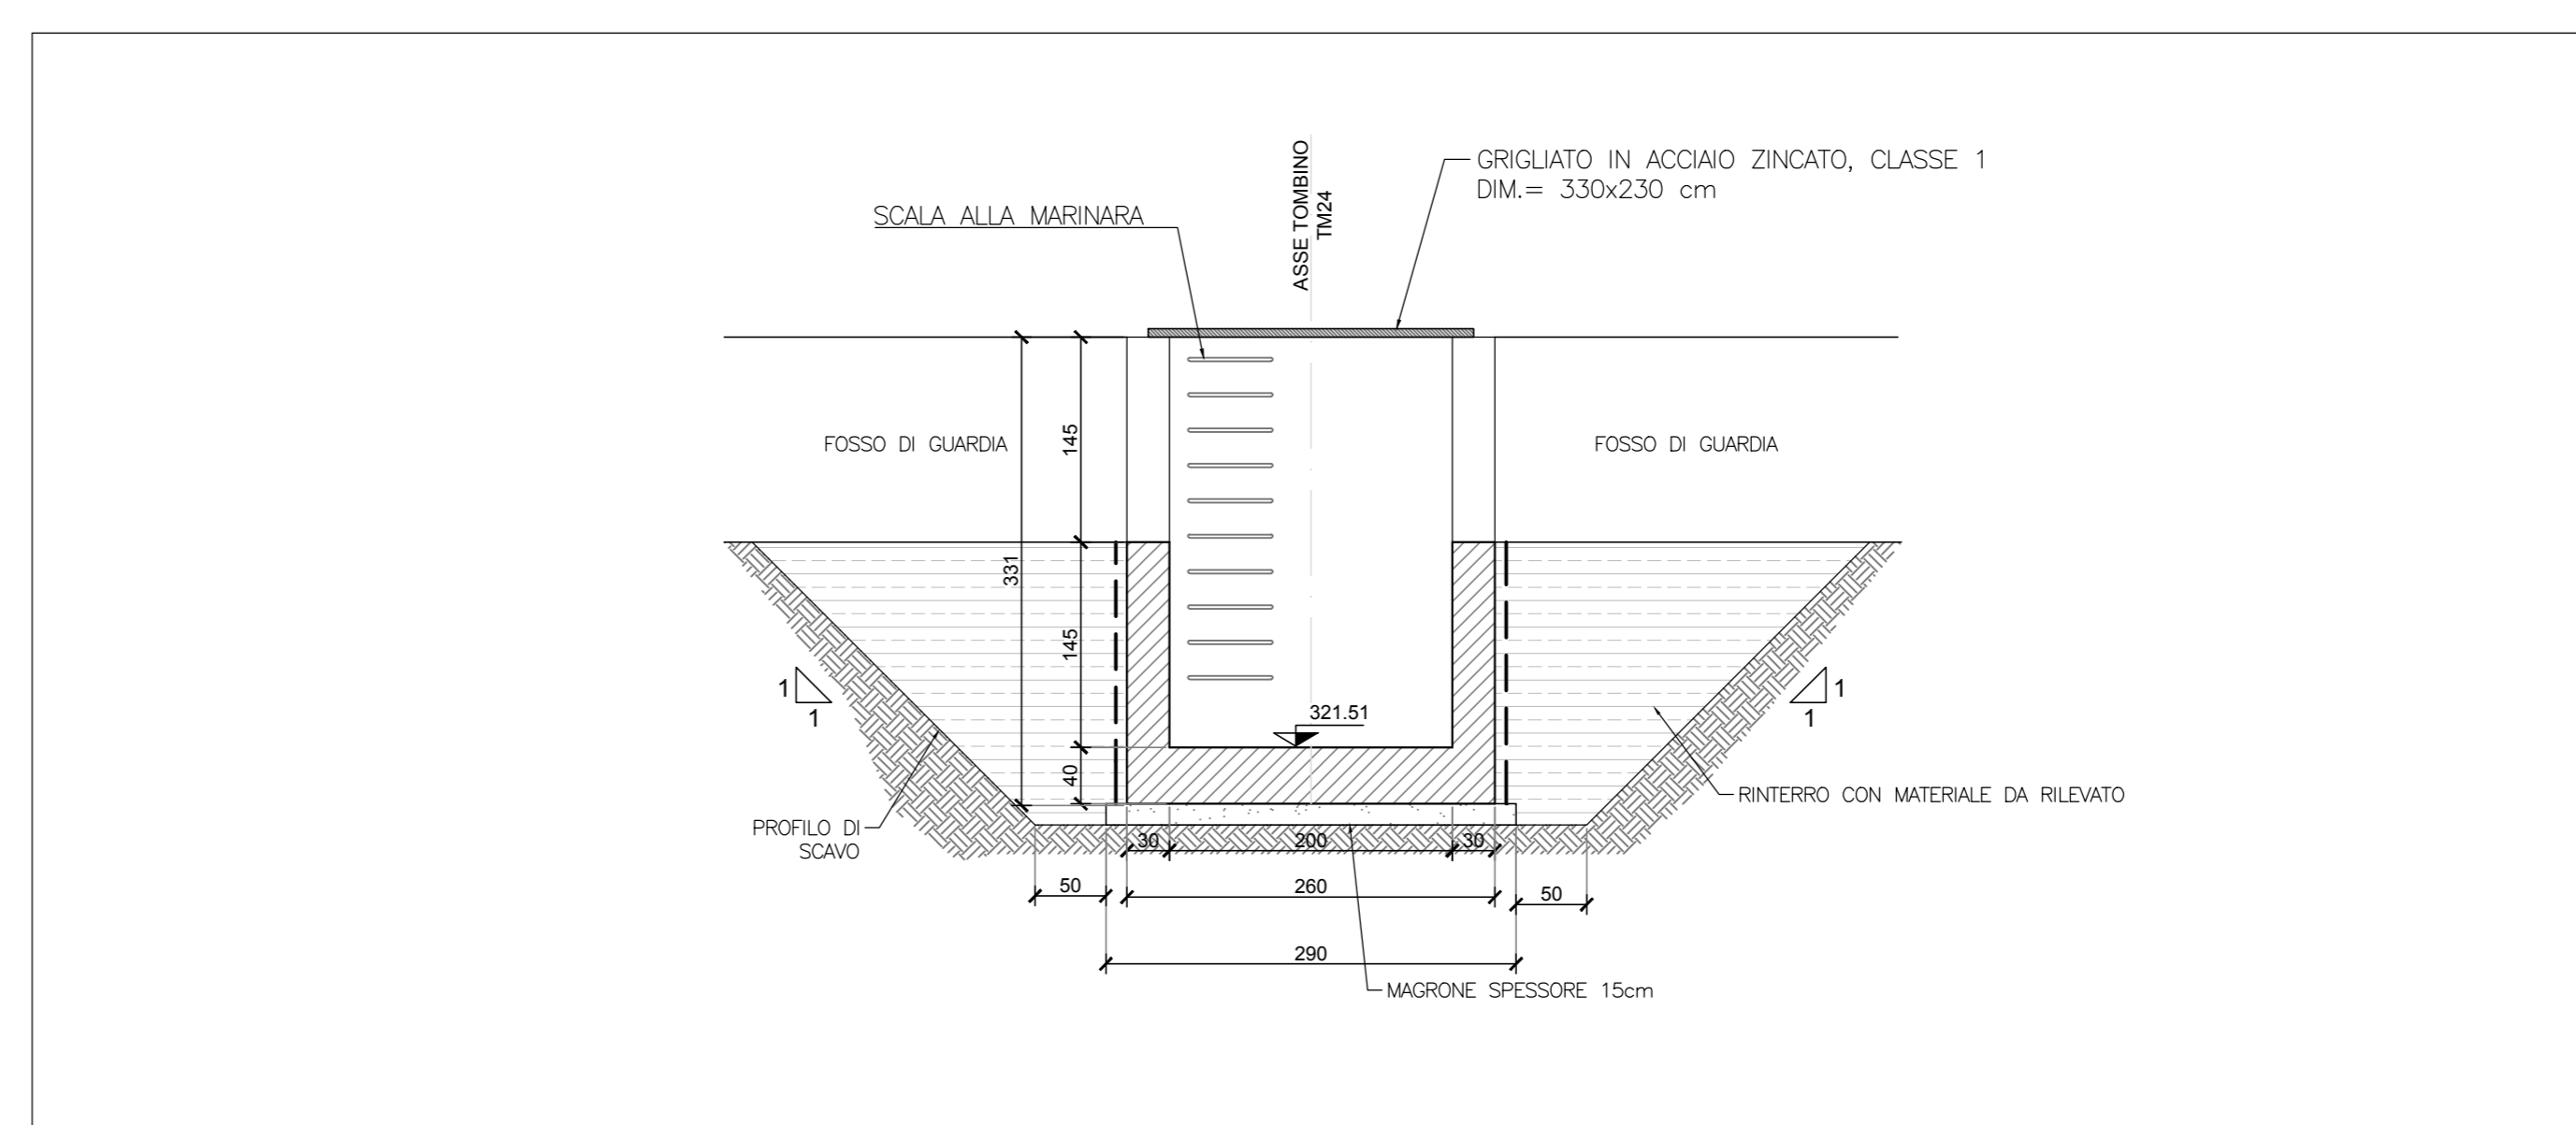

DETTAGLIO IMPERMEABILIZZAZIONE
SCALA 1:20

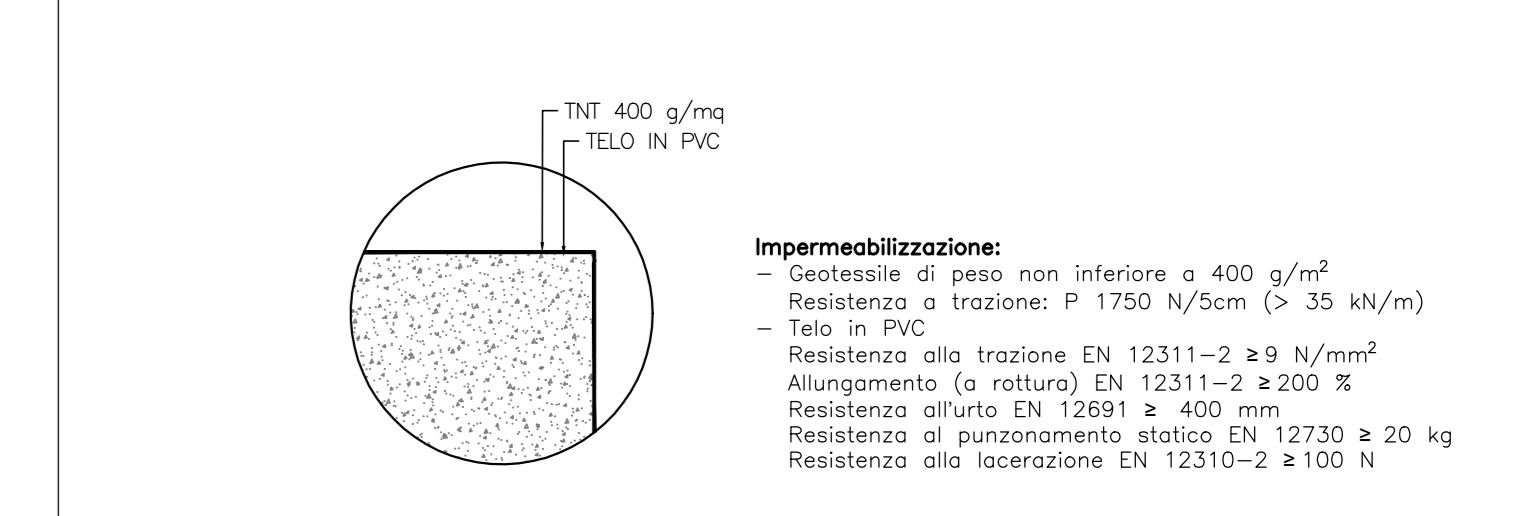

PARTICOLARE PARAPETTO
SCALA 1:20

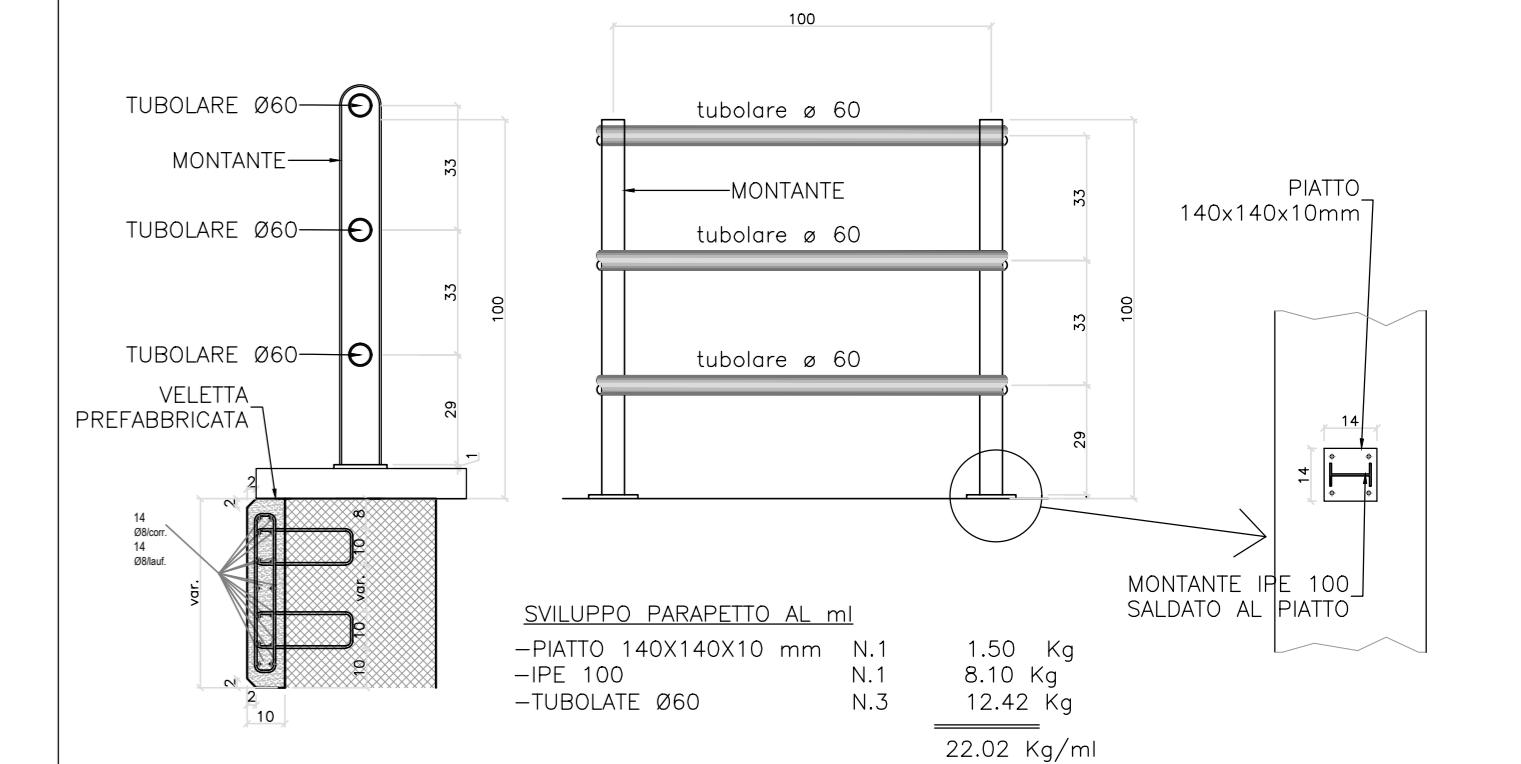

sanas
GRUPPO FS ITALIANE
Direzione Progettazione e Realizzazione Lavori

ITINERARIO RAGUSA-CATANIA
Collegamento viario compreso tra lo Svincolo della S.S. 514 "di Chiamaronte" con la S.S. 115 e lo Svincolo della S.S. 194 "Ragusana"
LOTTO 1 - Dallo svincolo n. 1 sulla S.S. 115 (compreso) allo svincolo n. 3 sulla S.P. 5 (escluso)

PROGETTO ESECUTIVO COD. **PA895**

PROGETTISTA RESPONSABILE DELL'INTEGRAZIONE DELLE PRESTAZIONI SPECIFICAZIONE: **GRUPPO DI PROGETTAZIONE: SINTAGMA**

PROGETTISTA RESPONSABILE DELL'INTEGRAZIONE DELLE PRESTAZIONI SPECIFICAZIONE:	GRUPPO DI PROGETTAZIONE:
Dott. Ing. Mando Granieri Ordine degli Ingegneri della Prov. di Perugia n° 4351	Dott. Ing. N. D'Amico Dott. Ing. G. Di Stefano Dott. Ing. F. Maresca Dott. Ing. A. Marotta Dott. Ing. G. Neri Dott. Ing. G. Quattrone Dott. Ing. A. Sposetti Dott. Ing. M. Verrini Dott. Ing. G. Zaccaro
Dott. Ing. M. Mando Granieri Ordine degli Ingegneri della Provincia di Roma n° 435111	Dott. Ing. G. Quattrone Dott. Ing. A. Sposetti Dott. Ing. M. Verrini Dott. Ing. G. Zaccaro Dott. Ing. F. Maresca Dott. Ing. A. Marotta Dott. Ing. G. Neri

IL COORDINATORE PER LA SICUREZZA IN FASI DI PROGETTAZIONE:
Dott. Ing. Ambrogio Signorelli
Ordine degli Ingegneri della Provincia di Roma n° 435111

VISTO IL RESPONSABILE DEL PROCEDIMENTO
Dott. Ing. Luigi Mupo

OPERE D'ARTE MINORI
TOMBINO SCATOLARE 2.00X2.00 - AL KM 12+269
Pianta, profili e sezioni

CODICE PROGETTO	NOVE FILE	REVISIONE	SCALA:
PROGETTO: LQ408Z E 2101 CODICE ELAB.: T01TM24STRP01	NOME FILE: 1011m24sdrpp01	B	Varie

REVISIONE	DESCRIZIONE	DATA	REDATTO	VERIFICATO	APPROVATO
A	EMISSIONE	GIUGNO 2021	ANDREOTTI	PELLE	GRANIERI
B	REVISIONE PER STRUTTURAZIONE ANAS	SETTEMBRE 2021	ANDREOTTI	PELLE	GRANIERI