

FASI REALIZZATIVE
SCALA 1:100 / 1:200


FASE 1

- realizzazione opera provvisoria, al bordo della carreggiata esistente
- scavo a valle
- realizzazione tombino di valle
- rinterro
- realizzazione rilevato stradale


FASE 2

- deviazione di traffico sulla nuova semicarreggiata
- scavo a monte
- realizzazione tombino di monte
- rinterro
- completamento rilevato stradale


PIANTA
SCALA 1:200

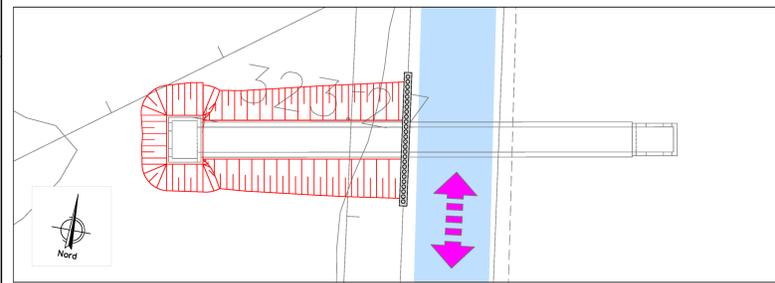


PIANTA
SCALA 1:200

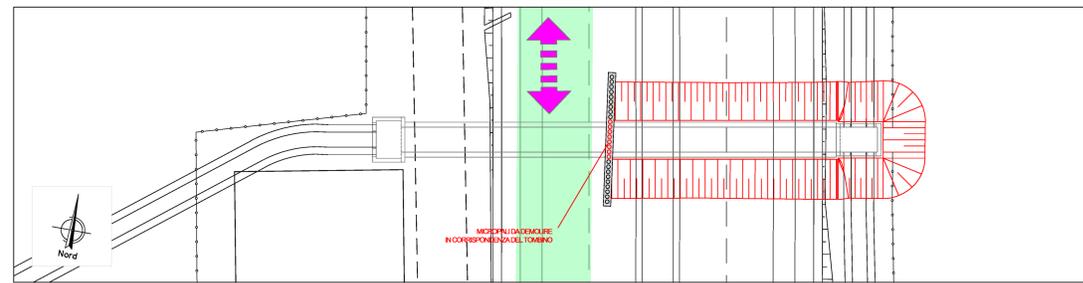

SEZIONE LONGITUDINALE
SCALA 1:100

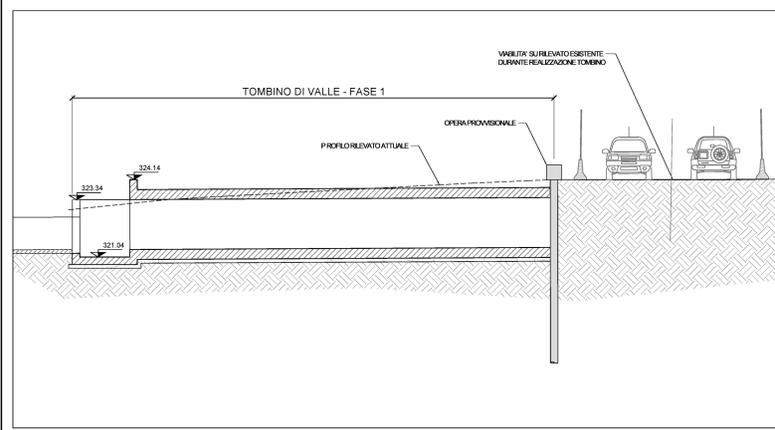


SEZIONE LONGITUDINALE
SCALA 1:100

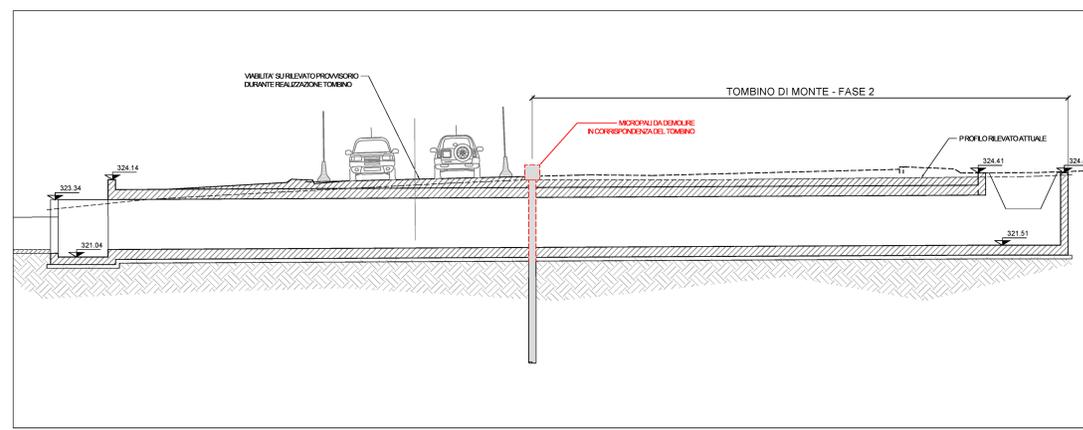


SEQUENZA FASI DI LAVORO
SCALA 1:200


1. delimitazione carreggiata esistente
2. realizzazione opera provvisoria

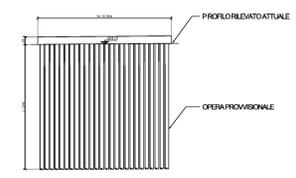


3. realizzazione scavo di 1ª fase
4. realizzazione tombino di valle

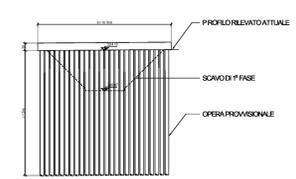

5. costruzione rilevato provvisorio
6. deviazione traffico su rilevato provvisorio
7. realizzazione scavo di 2ª fase
8. demolizione parziale paratia

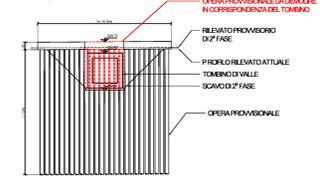

9. realizzazione tombino di monte
10. costruzione rilevato di progetto

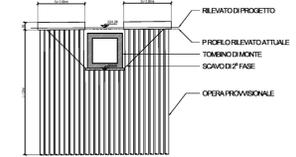

NOTE:

- 1) Per il dettaglio strutturale dell'opera provvisoria si rimanda all'elaborato "T01TM00STRDC01"

sanas
GRUPPO FS ITALIANE

Direzione Progettazione e Realizzazione Lavori

ITINERARIO RAGUSA-CATANIA
Collegamento viario compreso tra lo Svincolo della S.S. 514 "di Chiamarmonte" con la S.S. 115 e lo Svincolo della S.S. 194 "Ragusana"
LOTTO 1 - Dallo svincolo n. 1 sulla S.S. 115 (compreso) allo svincolo n. 3 sulla S.P. 5 (escluso)

PROGETTO ESECUTIVO COD. PA895

PROGETTAZIONE: ATI SINTAGMA - GP INGEGNERIA - COOPROGETTI - GDG - ICARIA - OMNISERVICE

GRUPPO DI PROGETTAZIONE: SPECIALISTE: Dott. Ing. Nando Granieri Ordine degli Ingegneri della Prov. di Perugia n° 4351		GRUPPO DI PROGETTAZIONE: COORDINATORE: Dott. Ing. Nando Granieri Ordine degli Ingegneri della Prov. di Perugia n° 4351		GRUPPO DI PROGETTAZIONE: COORDINATORE: Dott. Ing. Nando Granieri Ordine degli Ingegneri della Prov. di Perugia n° 4351	
IL GEOLOGICO: Dott. Geol. Marco Leonardi Ordine dei Geologi della Regione Lazio n° 1541		IL COORDINATORE PER LA SICUREZZA IN FASE DI PROGETTAZIONE: Dott. Ing. Ambrogio Signorelli Ordine degli Ingegneri della Provincia di Roma n° 435111		IL RESPONSABILE DEL PROCEDIMENTO: Dott. Ing. Luigi Mupo	

OPERE D'ARTE MINORI
TOMBINO SCATOLARE 2.00X2.00 - AL KM 8+263
Pianta scavi e opere provvisoria

CODICE PROGETTO	LV. MOD.	N. MOD.	REVISIONE	SCALA:
LQ408Z E 2101			B	Varie

D				
C				
B	REDATTO A SEGUITO ISTRUTTORIA ANAS	SETTEMBRE 2021	INDAGAZIONE	PELLE
A	EMMISSIONE	GIUGNO 2021	INDAGAZIONE	PELLE
REV.	DESCRIZIONE	DATA	REDATTO	VERIFICATO