
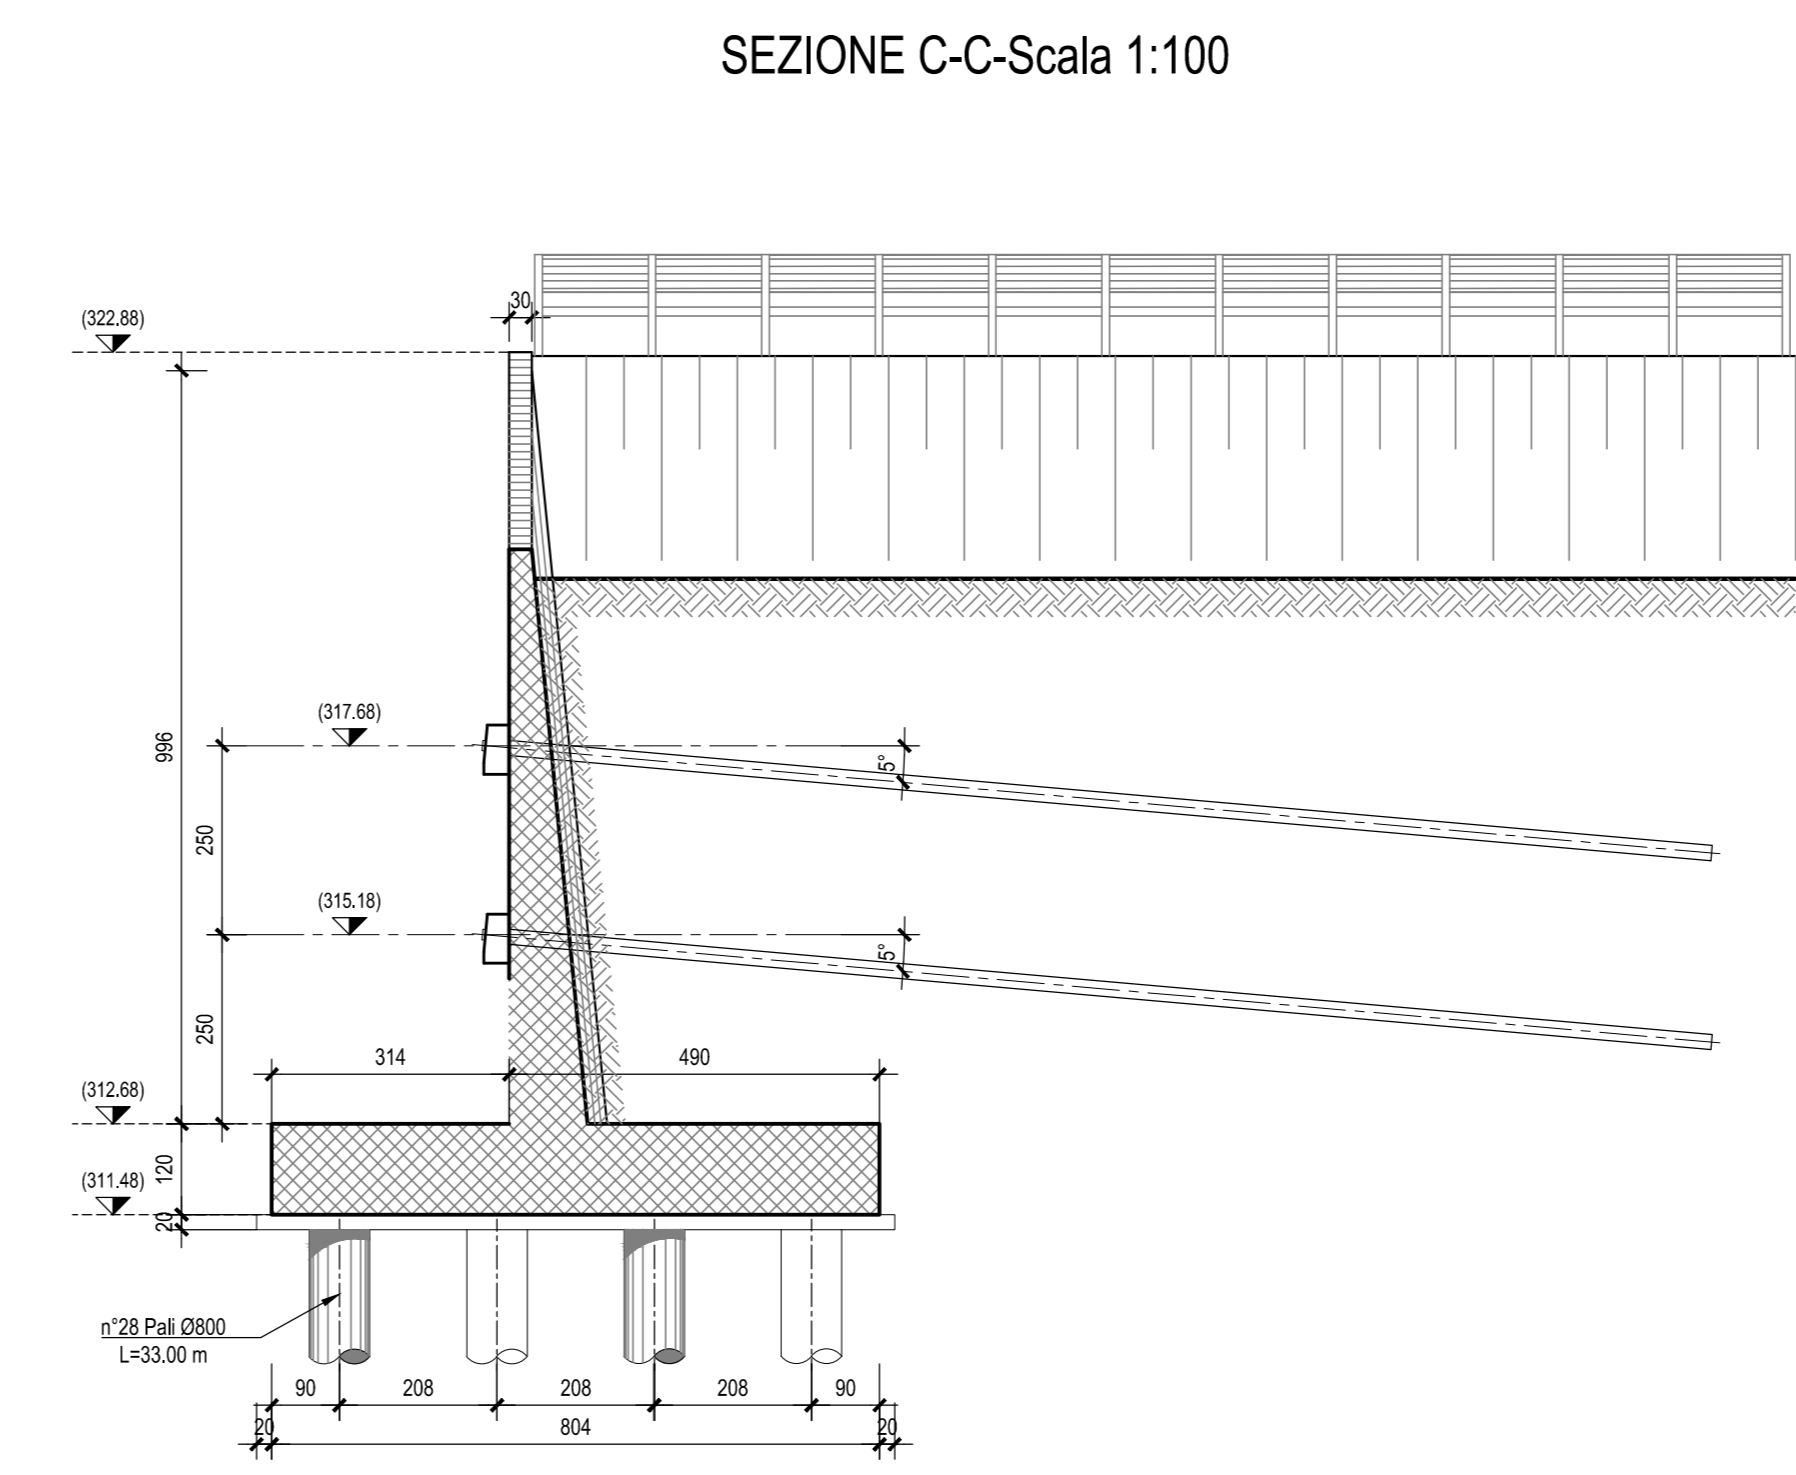


Nota: Per tabella materiali "T01EG04GENSC01"
 Nota: Ove non specificato lunghezza sovrapposizione 50Ø

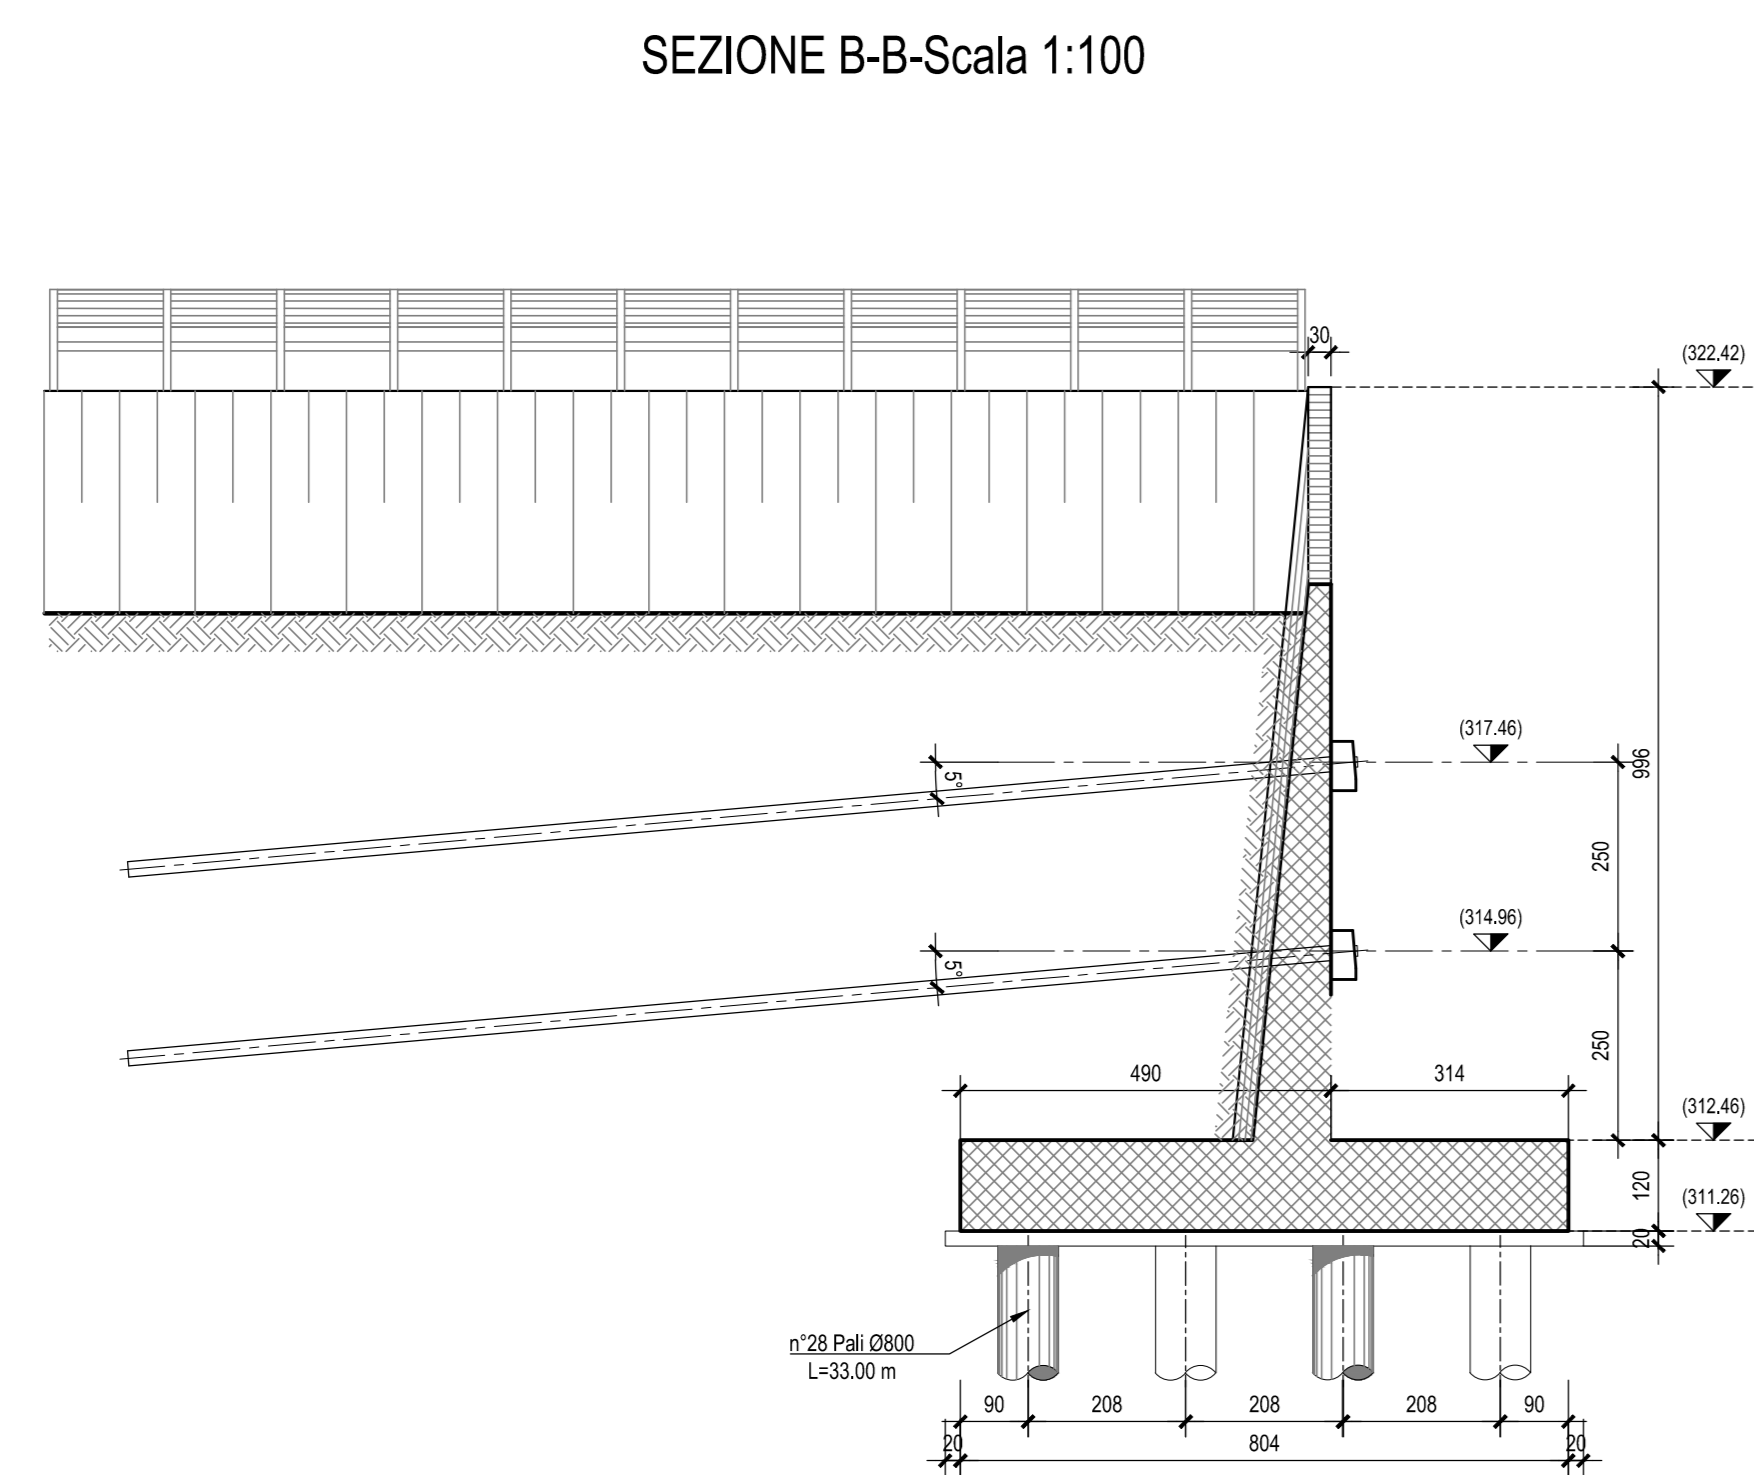

Sanas
GRUPPO FS ITALIANE

Direzione Progettazione e Realizzazione Lavori

ITINERARIO RAGUSA-CATANIA
 Collegamento viario compreso tra lo Svincolo della S.S. 514 "di Chiaromonte" con la S.S. 115 e lo Svincolo della S.S. 194 "Ragusana"
 LOTTO 1 - Dallo svincolo n. 1 sulla S.S. 115 (compreso) allo svincolo n. 3 sulla S.P. 5 (escluso)

COD. **PA895**

PROGETTO ESECUTIVO

PROGETTAZIONE: ATI SINTAGMA - GP INGEGNERIA - COOPROGETTI-GDG - ICARIA - OMNISERVICE

PROGETTISTA RESPONSABILE DELL'INTEGRAZIONE DELLE PRESTAZIONI SPECIALISTICHE:
 Dott. Ing. Nando Granieri
 Ordine degli Ingegneri della Prov. di Perugia n° A351

GRUPPO DI PROGETTAZIONE:
 SINTAGMA
 Dott. Ing. N. Granieri
 Dott. Ing. G. Ruffini
 Dott. Arch. A. Barattini
 Dott. Ing. L. Abate

MANDANTI:
 Dott. Ing. G. Quaresima
 Dott. Ing. A. Spauri
 Dott. Ing. G. Maresca
 Dott. Arch. E.A.E. Orsi
 Dott. Ing. F. Orsi
 Dott. Ing. G. Pini

IL GEOLOGO:
 Dott. Geol. Marco Leonardi
 Ordine dei Geologi della Regione Lazio n° 1541

IL COORDINATORE PER LA SICUREZZA IN FASE DI PROGETTAZIONE:
 Dott. Ing. Ambrogio Signorini
 Ordine degli Ingegneri della Provincia di Roma n° A35111

IL RESPONSABILE DEL PROCEDIMENTO:
 Dott. Ing. Luigi Mupo

Dott. Ing. Luigi Mupo

OPERE D'ARTE MINORI
ATTRAVERSAMENTO IDRAULICO AL KM 12+751
Pianta fondazioni e sezioni spalla 2

PROGETTO	REV. PROG.	N. PROG.	NOME FILE	REVISIONE	SCALA:
LQ408Z	E	2101	0171MSS75102P	B	1:100
CODICE ELAB.:			T01TM25STRDIO2		
D					
C					
B	REVISIONE A SEGUITO DI RAPPORTO DI VERIFICA				
A	EMMISSIONE				
REV.	DESCRIZIONE	DATA	REDATTO	VERIFICATO	APPROVATO