




SEZIONE D-D-Scala 1:50

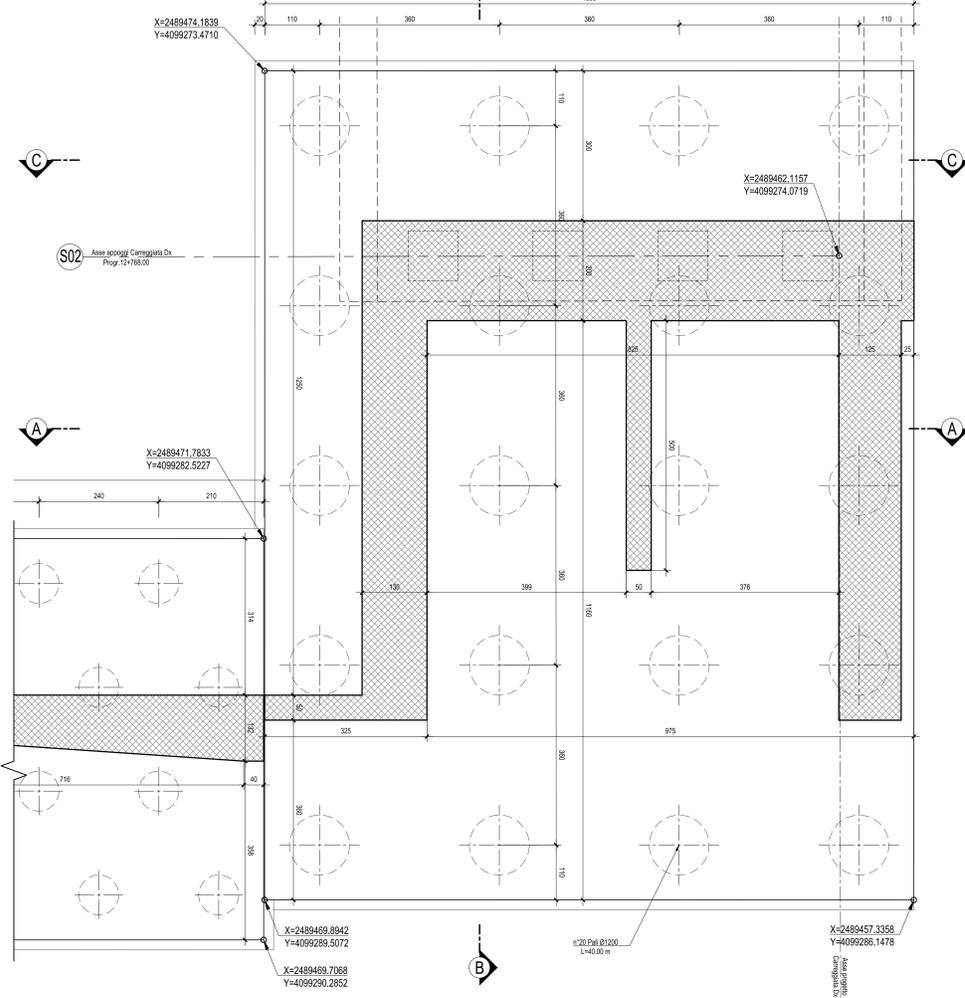


SEZIONE B-B-Scala 1:50

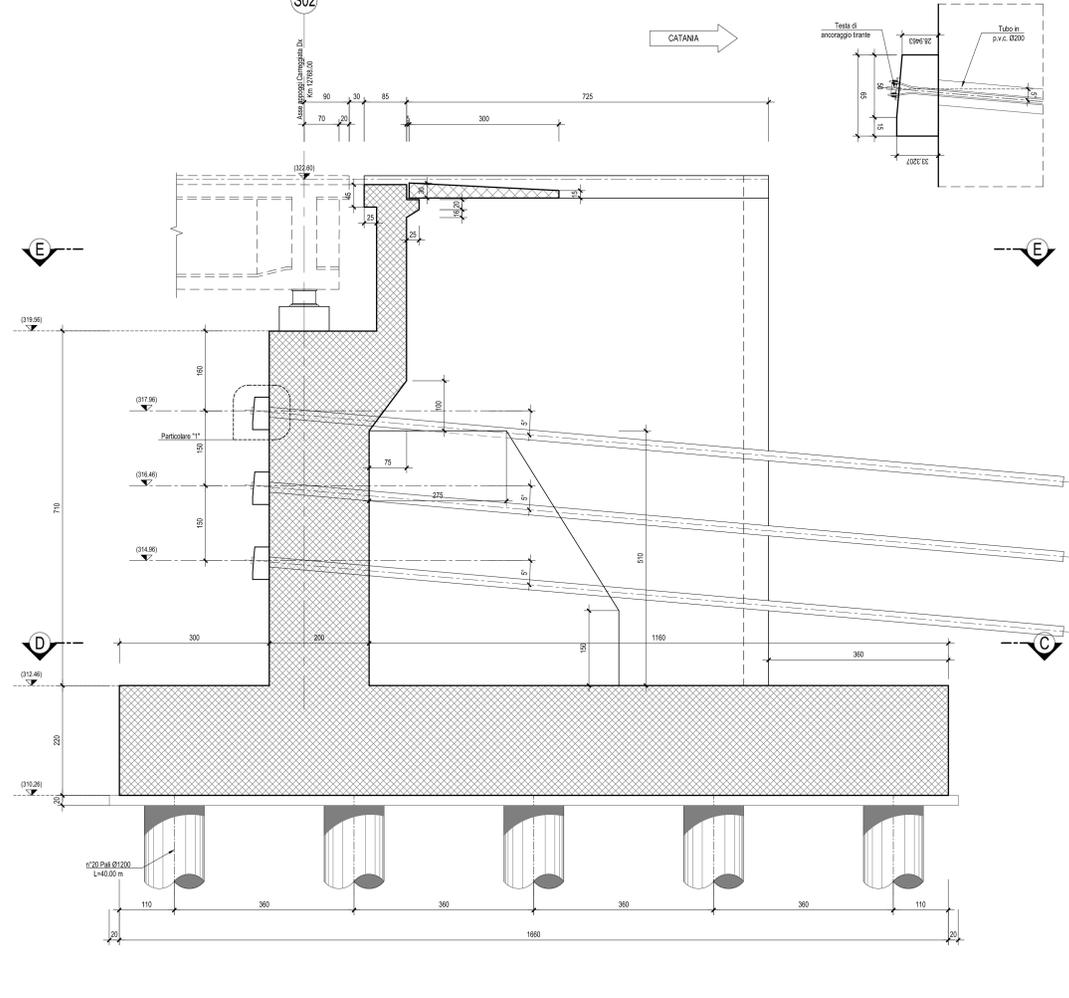


PARTICOLARE *1*-Scala 1:20

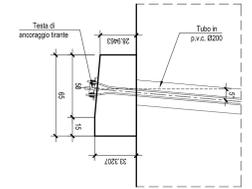


SEZIONE A-A-Scala 1:50

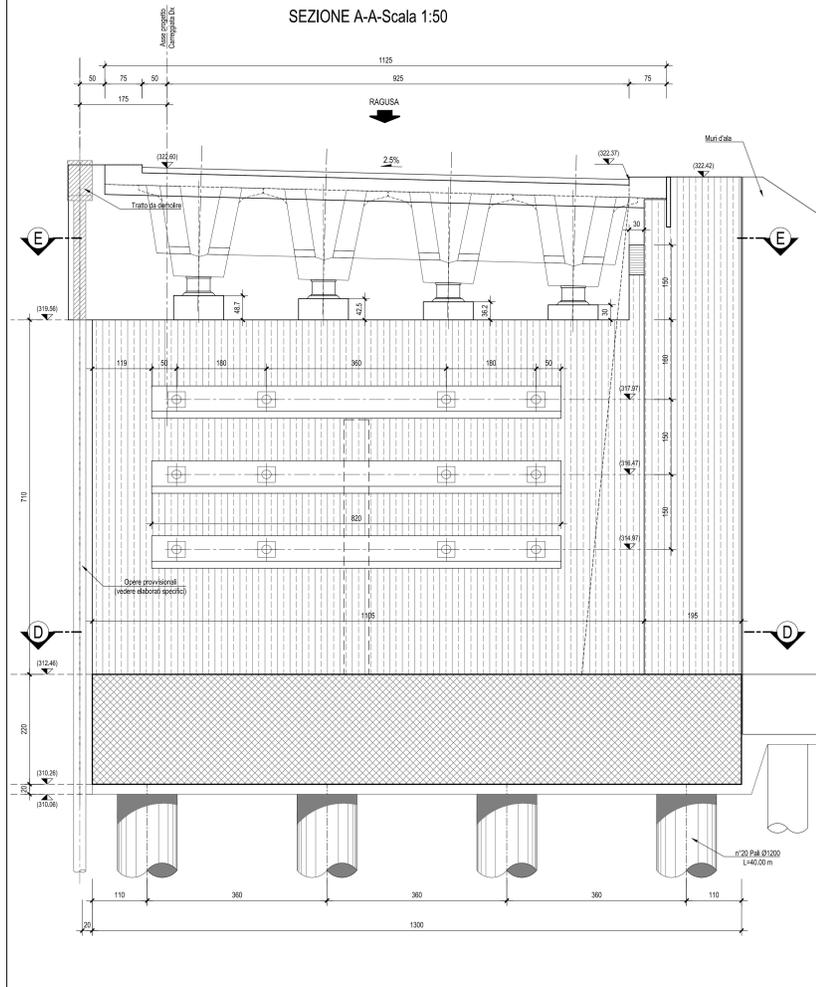

SEZIONE E-E-Scala 1:50

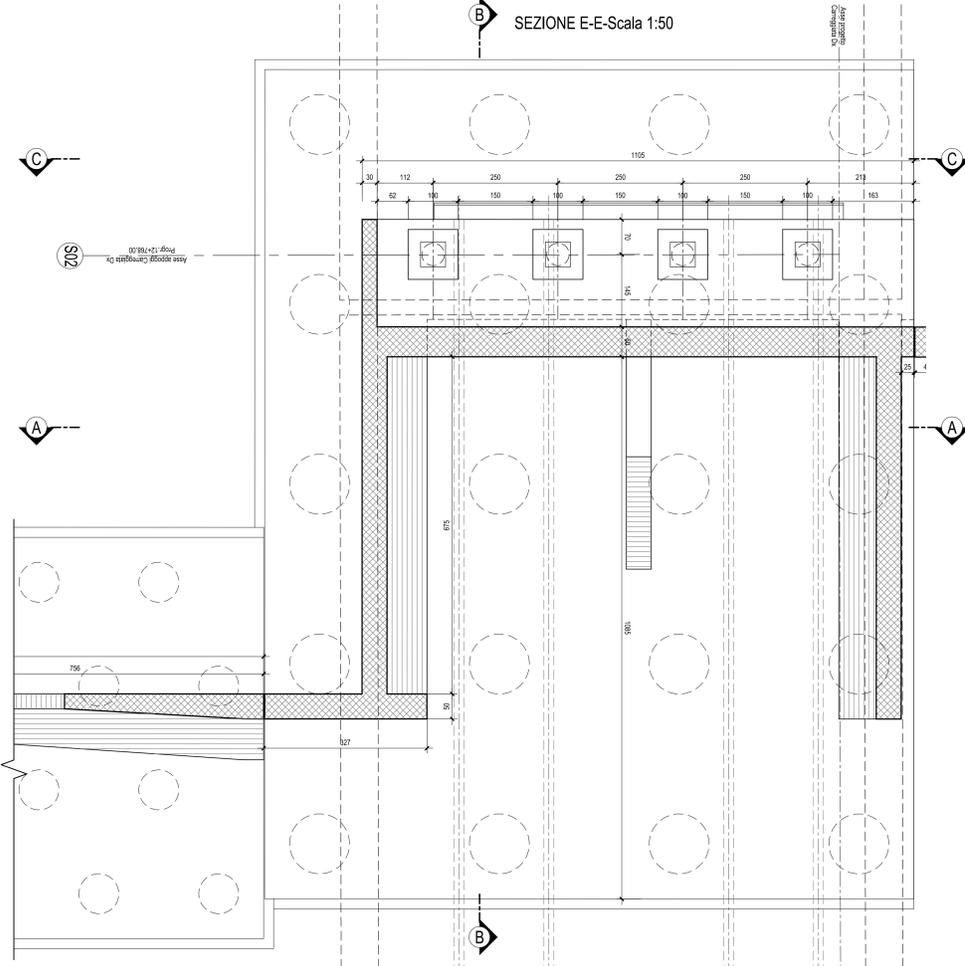

SEZIONE C-C-Scala 1:50

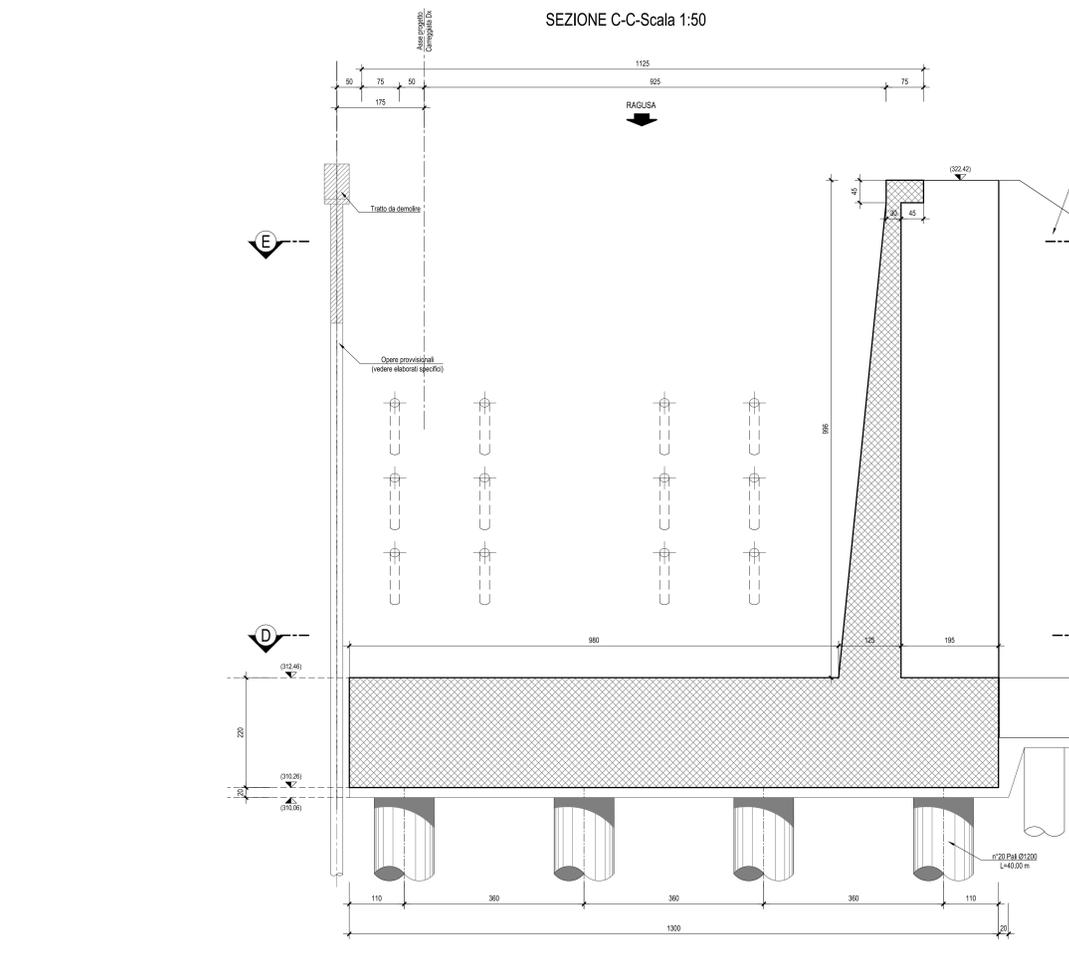

Nota: Per tabella materiali "T01EG04GENSC01"
Nota: Ove non specificato lunghezza sovrapposizione 50Ø

Sanas
GRUPPO FS ITALIANE
Direzione Progettazione e Realizzazione Lavori

ITINERARIO RAGUSA-CATANIA
Collegamento viario compreso tra lo Svincolo della S.S. 514 "di Chiaramonte"
con la S.S. 115 e lo Svincolo della S.S. 194 "Ragusana"
LOTTO 1 - Dallo svincolo n. 1 sulla S.S. 115 (compreso) allo svincolo n. 3 sulla S.P. 5 (escluso)

PROGETTO ESECUTIVO COD. PA895

PROGETTISTA RESPONSABILE DELL'INTEGRAZIONE DELLE PRESTAZIONI SPECIALISTICHE: **ATI SINTAGMA - GP INGEGNERIA - COOPROGETTI-GDG - ICARIA - OMNISERVICE**

GRUPPO DI PROGETTAZIONE:		MANDATARIA:	
Dott. Ing. Nando Granieri Ordine degli Ingegneri della Prov. di Perugia n° 4351	Sintagma Dott. Ing. P. Orsini Dott. Ing. F. Pizzani Dott. Arch. A. Barattini Dott. Ing. L. Cacciari	Dott. Ing. G. Orsini Dott. Ing. A. Spurnelli Dott. Ing. M. Marretti Dott. Arch. E. A. E. Orsini Dott. Ing. F. Orsini Dott. Ing. G. Pini	Dott. Ing. M. Aravena Dott. Ing. F. Pizzani Dott. Ing. L. Cacciari Dott. Ing. G. Orsini Dott. Ing. A. Spurnelli Dott. Ing. M. Marretti Dott. Arch. E. A. E. Orsini Dott. Ing. F. Orsini Dott. Ing. G. Pini

IL GEOLOGO:
Dott. Geol. Marco Leonardi
Ordine dei Geologi della Regione Lazio n° 2541

IL COORDINATORE PER LA SICUREZZA IN FASI DI PROGETTAZIONE:
Dott. Ing. Ambrogio Signorini
Ordine degli Ingegneri della Provincia di Roma n° 435111

VISTO IL RESPONSABILE DEL PROCEDIMENTO
Dott. Ing. Luigi Mupo

REVISIONE	SCALA:
B	1:50

REV.	DESCRIZIONE	DATA	REDATTO	VERIFICATO	APPROVATO
A	REVISIONE A SEGUITO DI RAPPORTO DI VERIFICA	NOVEMBRE 2021	GIUGNO 2021	A. Spurnelli	N. Orsini
B	EMISSIONE	GIUGNO 2021	M. Tasso	A. Spurnelli	N. Orsini