SEZIONE D-D-Scala 1:50

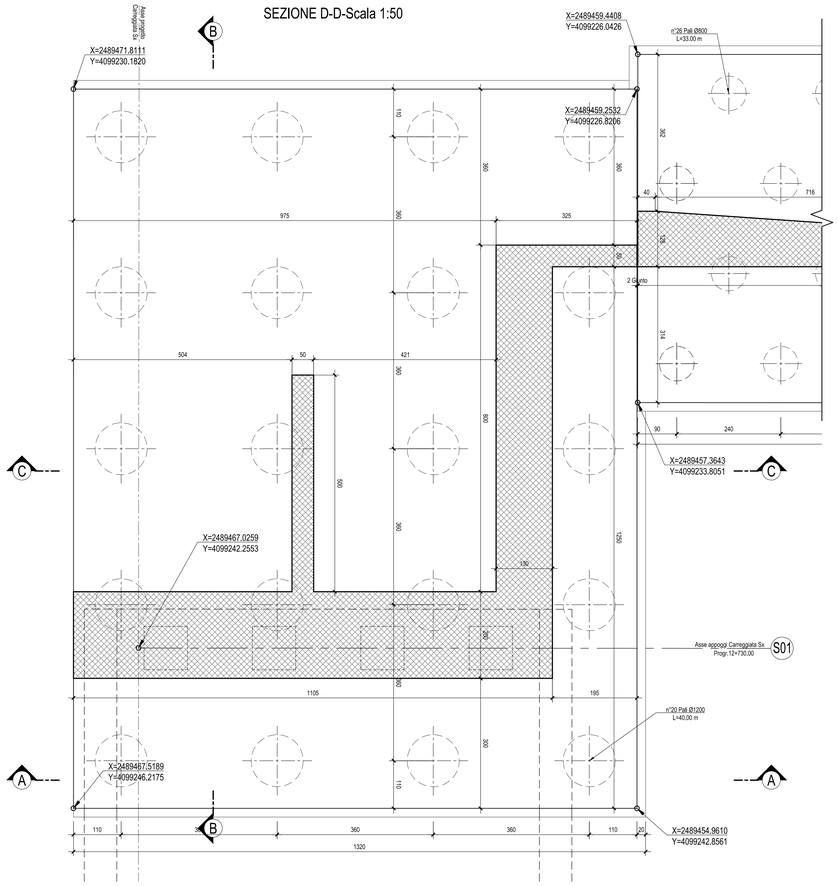

SEZIONE B-B-Scala 1:50

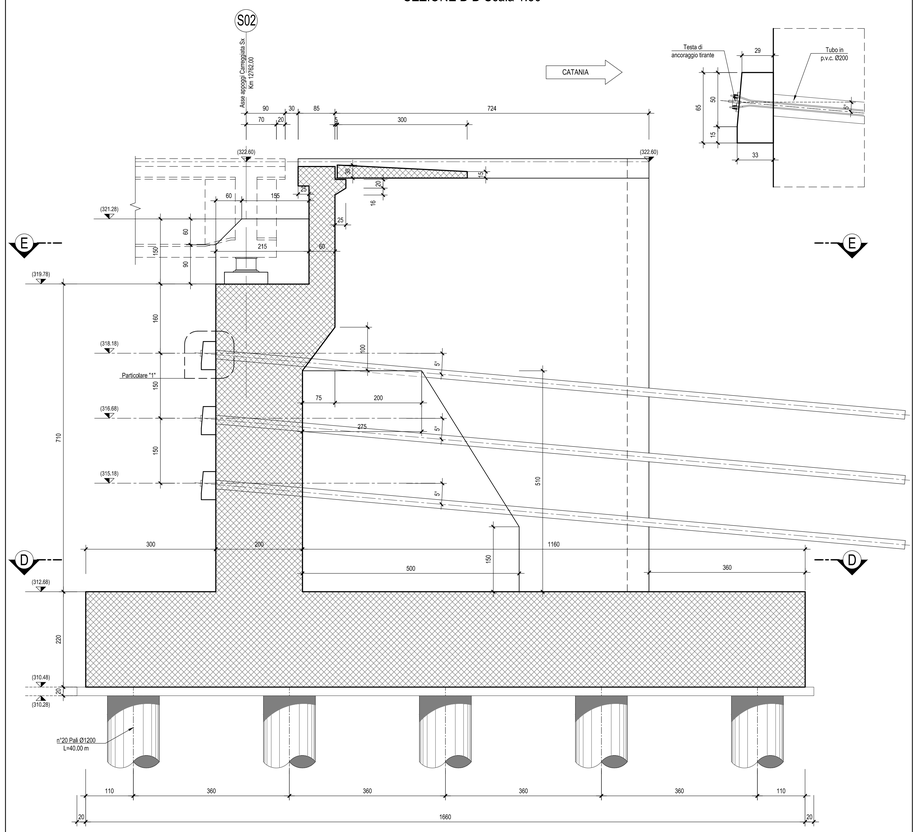

PARTICOLARE "1"-Scala 1:20

SEZIONE A-A-Scala 1:50

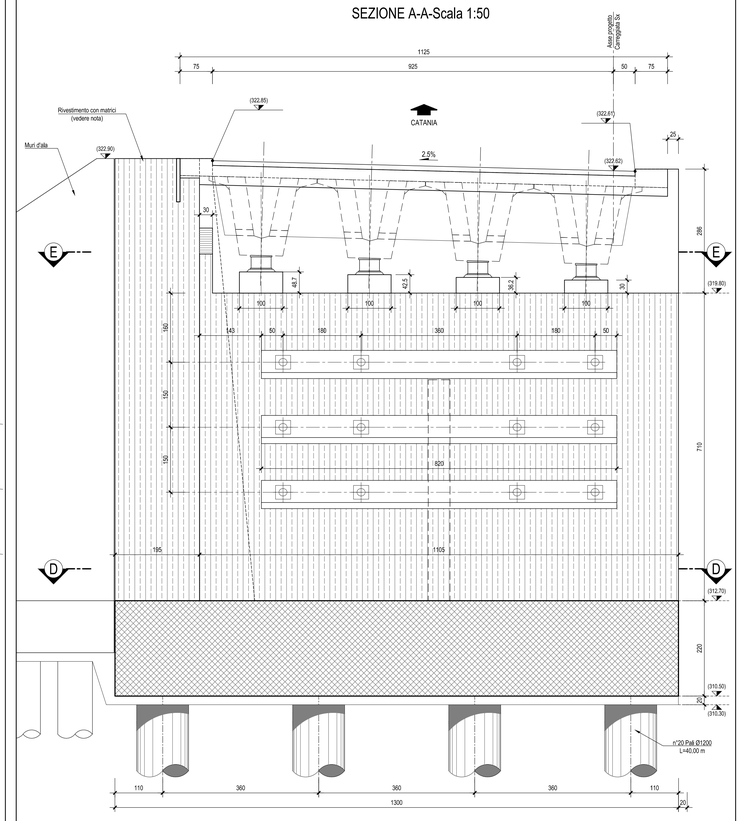

SEZIONE E-E-Scala 1:50

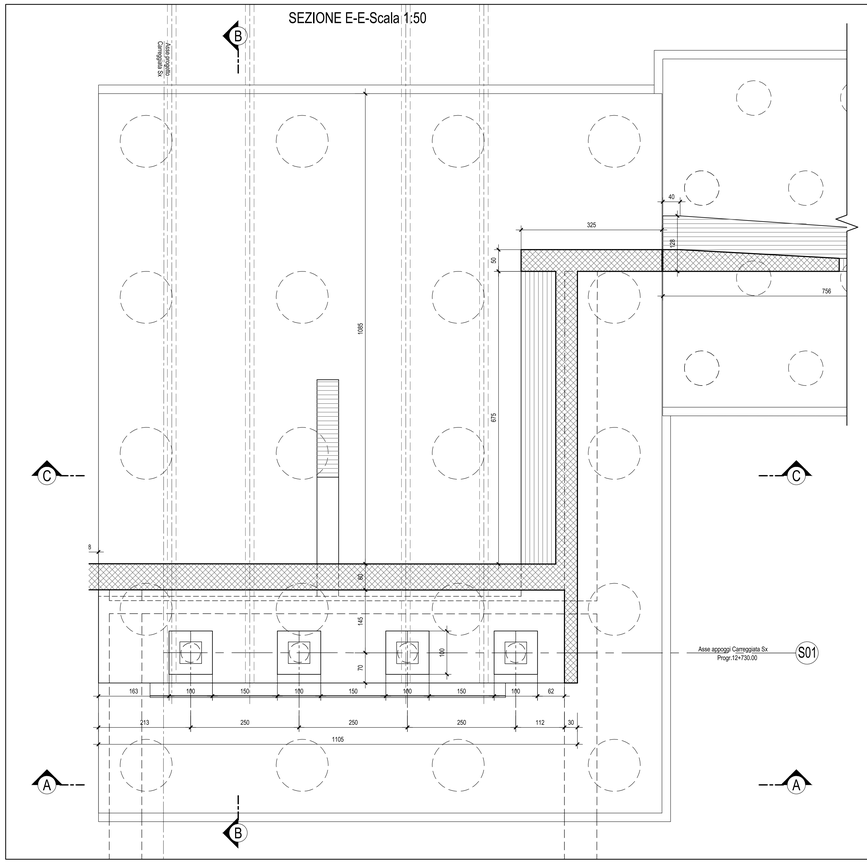

SEZIONE A-A-Scala 1:50

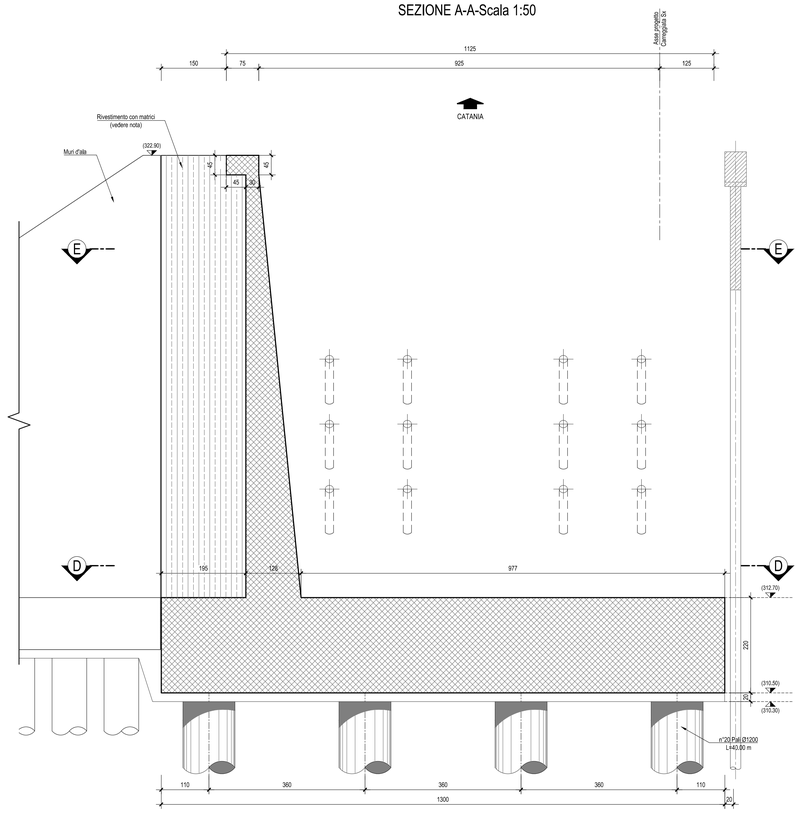

Nota: Per tabella materiali "T01EG04GENSC01"
Nota: Ove non specificato lunghezza sovrapposizione 50Ø

Sanas
GRUPPO FS ITALIANE

Direzione Progettazione e Realizzazione Lavori

ITINERARIO RAGUSA-CATANIA

Collegamento viario compreso tra lo Svincolo della S.S. 514 "di Chiaramonte" con la S.S. 115 e lo Svincolo della S.S. 194 "Ragusana"

LOTTO 1 - Dallo svincolo n. 1 sulla S.S. 115 (compreso) allo svincolo n. 3 sulla S.P. 5 (escluso)

PROGETTO ESECUTIVO — COD. PA895

PROGETTAZIONE: ATI SINTAGMA - GP INGEGNERIA - COOPROGETTI -GDG - ICARIA - OMNISERVICE

PROGETTISTA RESPONSABILE DELL'INTEGRAZIONE DELLE PRESTAZIONI SPECIALISTICHE:
Dott. Ing. Nando Granieri
Ordine degli Ingegneri della Prov. di Perugia n° A351

IL GRUPPO DI PROGETTAZIONE:
MANDATARIA: Sintagma
Dott. Ing. N.Granieri — Dott. Ing. M.Abram
Dott. Ing. F.Durastanti — Dott. Ing. F.Pambianco
Dott. Ing. V.Truffini — Dott. Ing. M.Briganti Botta
Dott. Ing. F.Mangiaterra — Dott. Ing. A.Signorelli
Dott. Ing. L.Nani — Dott. Geol. G.Carluccio

MANDANTE:
GP INGEGNERIA — Dott. Ing. G.Giubucci; Dott. Ing. A.Signorelli; Dott. Ing. F.Micciarelli; Dott. Ing. A.Belli; Dott. Arch. M.Di Cristo; Dott. Arch. M.Pavolla; Dott. Arch. P.Gilonelli; Dott. Ing. D.Pelle; Dott. Ing. G.Lucibello; Dott. Arch. G.Guastella; Dott. Geol. M.Leonardi; Dott. Ing. G.Parente; Dott. Ing. L.Bagnacci; Dott. Arch. S.Pavolla; Dott. Arch. M.G.Libero
COOPROGETTI — Dott. Ing. V.Policriano; Dott. Ing. G.Pulli; Dott. Ing. F.Meschoni
GEOTECHNICAL DESIGN GROUP — Dott. Ing. D.Carlaccini; Dott. Ing. S.Saccani; Dott. Ing. C.Corsoni; Dott. Ing. F.Alzie; Dott. Ing. A.Salvemini
ICARIA — Dott. Ing. P.Agnello; Dott. Ing. G.Vanni Suppizi; Dott. Ing. V.Piumo; Geom. C.Sugarano
OMNISERVICE

IL GEOLOGO:
Dott. Geol. Marco Leonardi
Ordine dei Geologi della Regione Lazio n° 1541

IL COORDINATORE PER LA SICUREZZA IN FASE DI PROGETTAZIONE:
Dott. Ing. Ambrogio Signorelli
Ordine degli Ingegneri della Provincia di Roma n° A35111

VISTO IL RESPONSABILE DEL PROCEDIMENTO
Dott. Ing. Luigi Mupo

IL RESPONSABILE DI PROGETTO:
Dott. Ing. Nando Granieri — Ordine degli Ingegneri della Provincia di Perugia n. A351

OPERE D'ARTE MINORI
ATTRAVERSAMENTO IDRAULICO AL KM 12+751
Carpenteria spalla 2 carr. sx 1/2

CODICE PROGETTO				NOME FILE	REVISIONE	SCALA:
PROGETTO	LIV. PROG.	N. PROG.		T01TMSSTRCP07.fil		
LO408Z	E	2101		CODICE ELAB. T01TM25STRCP07	B	1:50

REV.	DESCRIZIONE	DATA	REDATTO	VERIFICATO	APPROVATO
D					
C					
B	REVISIONE A SEGUITO DI RAPPORTO DI VERIFICA	NOVEMBRE 2021	M. Torano	A. Signorelli	N. Granieri
A	EMISSIONE	GIUGNO 2021	M. Torano	A. Signorelli	N. Granieri