1/2 PIANTA-Scala 1:20

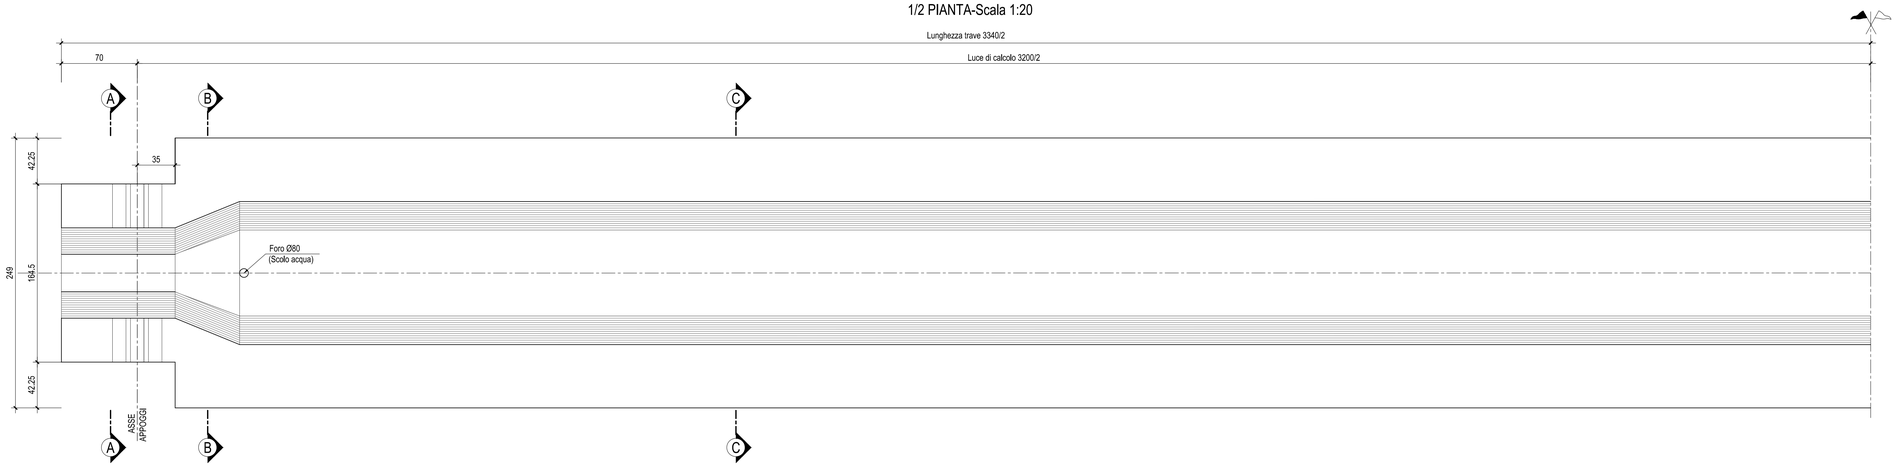

1/2 VISTA LATERALE-Scala 1:20

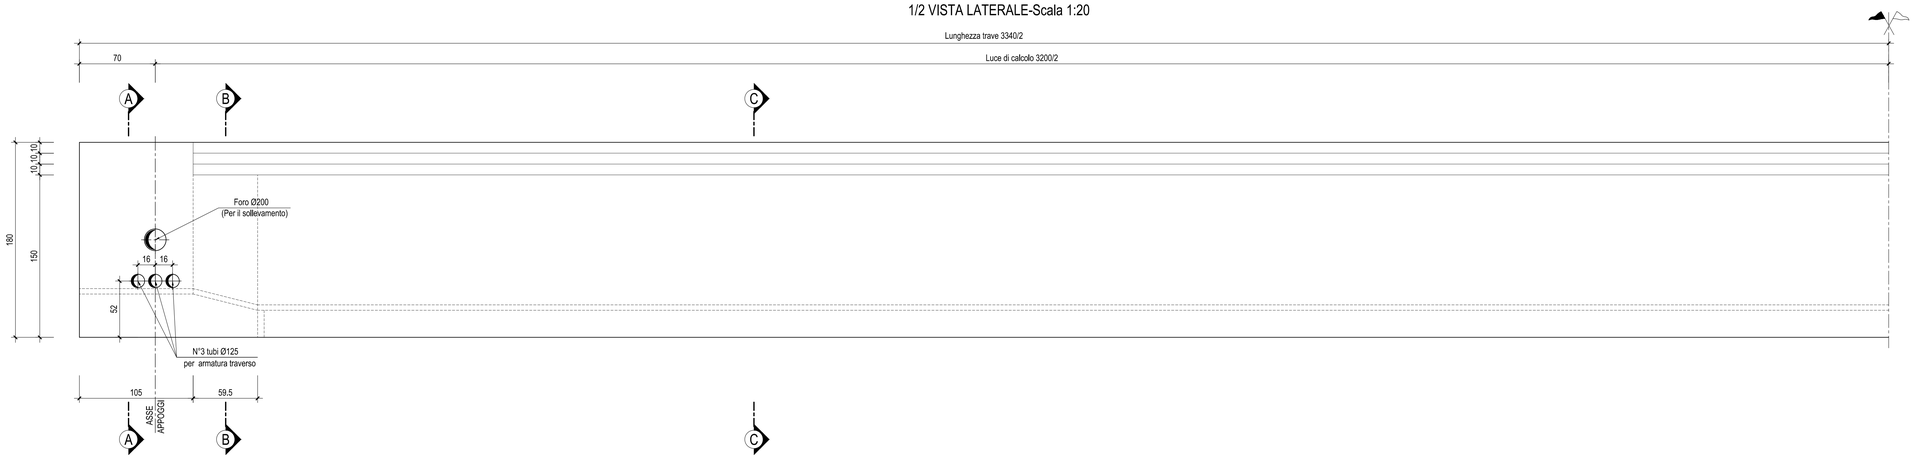

1/2 SEZIONE LONGITUDINALE-Scala 1:20

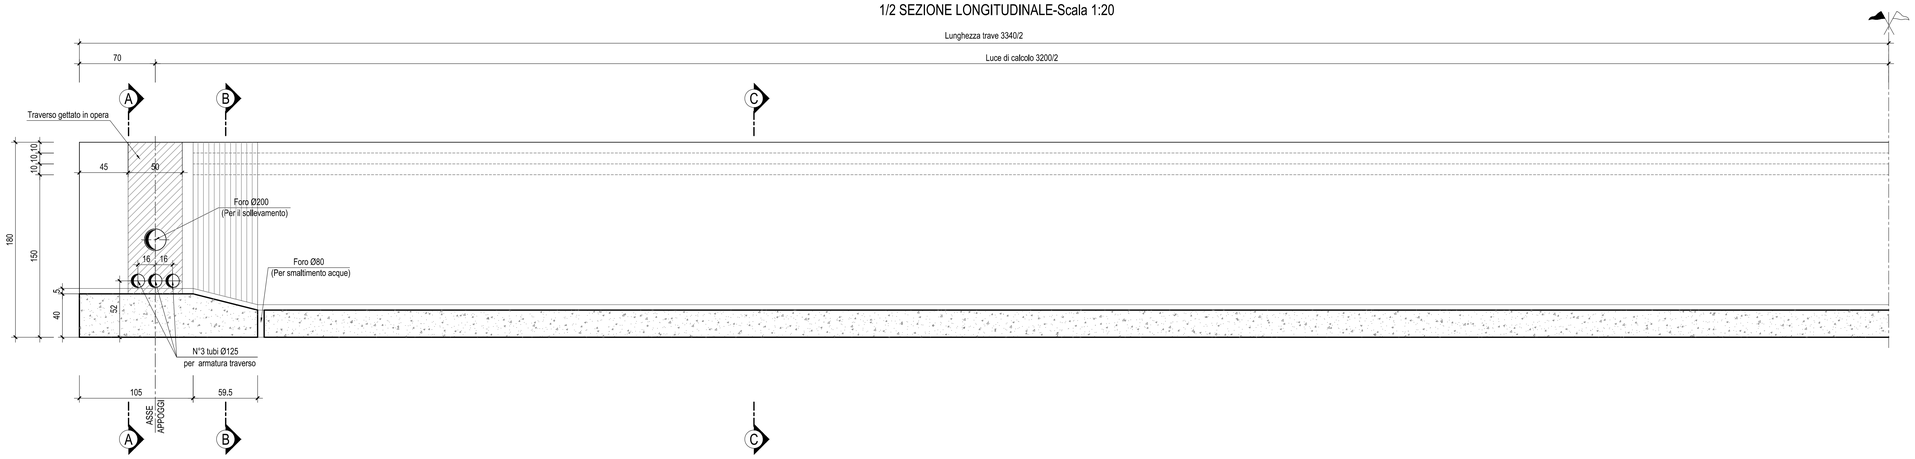

SEZIONE C-C-Scala 1:20

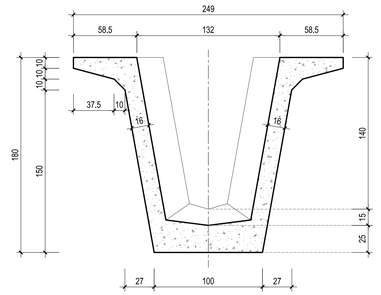

SEZIONE B-B-Scala 1:20

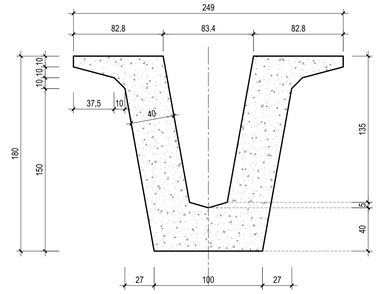

SEZIONE A-A-Scala 1:20

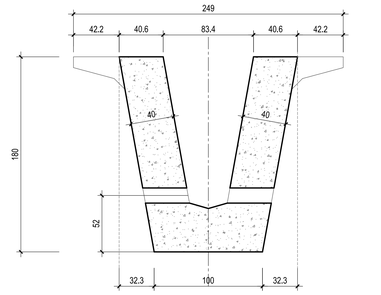

Nota: Per tabella materiali "T01EG04GENSC01"
Nota: Ove non specificato lunghezza sovrapposizione 50Ø

anas
GRUPPO FS ITALIANE

Direzione Progettazione e Realizzazione Lavori

ITINERARIO RAGUSA-CATANIA

Collegamento viario compreso tra lo Svincolo della S.S. 514 "di Chiaramonte" con la S.S. 115 e lo Svincolo della S.S. 194 "Ragusana"

LOTTO 1 - Dallo svincolo n. 1 sulla S.S. 115 (compreso) allo svincolo n. 3 sulla S.P. 5 (escluso)

PROGETTO ESECUTIVO — COD. PA895

PROGETTAZIONE: ATI SINTAGMA - GP INGEGNERIA - COOPROGETTI -GDG - ICARIA - OMNISERVICE

PROGETTISTA RESPONSABILE DELL'INTEGRAZIONE DELLE PRESTAZIONI SPECIALISTICHE:
Dott. Ing. Nando Granieri
Ordine degli Ingegneri della Prov. di Perugia n° A351

IL GEOLOGO:
Dott. Geol. Marco Leonardi
Ordine dei Geologi della Regione Lazio n° 1541

IL COORDINATORE PER LA SICUREZZA IN FASE DI PROGETTAZIONE:
Dott. Ing. Ambrogio Signorelli
Ordine degli Ingegneri della Provincia di Roma n° A351111

VISTO IL RESPONSABILE DEL PROCEDIMENTO
Dott. Ing. Luigi Mupo

IL GRUPPO DI PROGETTAZIONE:

MANDATARIA: Sintagma

Dott. Ing.	N.Granieri	Dott. Ing.	M.Abram
Dott. Ing.	F.Durastanti	Dott. Ing.	F.Pambianco
Dott. Ing.	V.Truffini	Dott. Ing.	M.Briganti Botta
Dott. Arch.	A.Bracchini	Dott. Ing.	L.Gaglianone
Dott. Ing.	L.Nani	Dott. Geol.	G.Cerquiglini

MANDANTI:

Dott. Ing.	G.Guiducci	Dott. Ing.	G.Lucibello
Dott. Ing.	M.Mariotti	Dott. Ing.	M.Mezzanotte
Dott. Ing.	E.Moscatelli	Dott. Geol.	M.Leonardi
Dott. Ing.	A.Iberti	Dott. Ing.	G.Parente
Dott. Arch.	E.A.E.Crimi	Dott. Ing.	L.Ragnacci
Dott. Ing.	M.Pantilli	Dott. Arch.	A.Strati
Dott. Ing.	A.Pambianco	Archeol.	M.G.Lisanu
Dott. Ing.	G.Pelle		
Dott. Ing.	D.Carlaccini	Dott. Ing.	F.Aloe
Dott. Ing.	S.Sacconi	Dott. Ing.	A.Salvemini
Dott. Ing.	C.Consorti		
Dott. Ing.	V.Robaciani	Dott. Ing.	G.Verni Supplizi
Dott. Ing.	G.Puti	Dott. Ing.	V.Piunno
Dott. Ing.	F.Macchioni	Geom.	S.Sugaroni
Dott. Ing.	P.Agnello		

IL RESPONSABILE DI PROGETTO:

OPERE D'ARTE MINORI
ATTRAVERSAMENTO IDRAULICO AL KM 12+751
Carpenteria trave in C.A.P.

CODICE PROGETTO				NOME FILE	REVISIONE	SCALA:
PROGETTO	LIV. PROG.	N. PROG.		T01TM25STRCP09.pdf		
L O 4 0 8 Z	E	2 1 0 1	CODICE ELAB.	T 0 1 T M 2 5 S T R C P 0 9	B	1:100/50

REV.	DESCRIZIONE	DATA	REDATTO	VERIFICATO	APPROVATO
D					
C					
B	REVISIONE A SEGUITO DI RAPPORTO DI VERIFICA	NOVEMBRE 2021	M. Tonino	A. Signorelli	N. Granieri
A	EMISSIONE	GIUGNO 2021	M. Tonino	A. Signorelli	N. Granieri