ARMATURA SEZIONE Y-Y-Scala 1:50

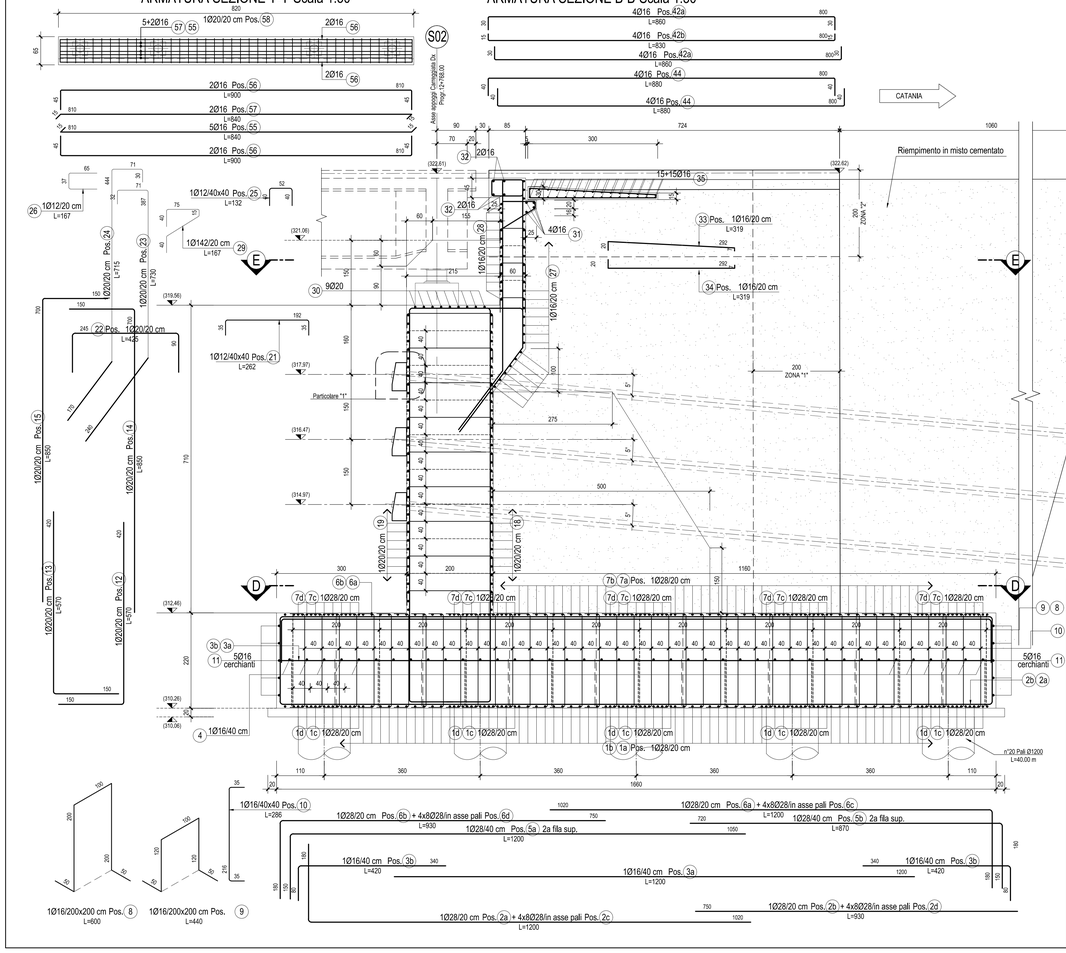

ARMATURA SEZIONE B-B-Scala 1:50

PARTICOLARE "1"-Scala 1:20

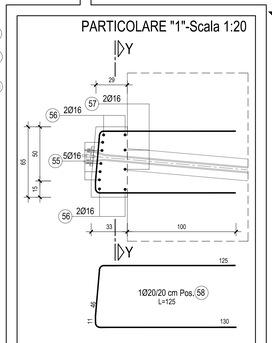

ARMATURA SEZIONE A-A-Scala 1:50

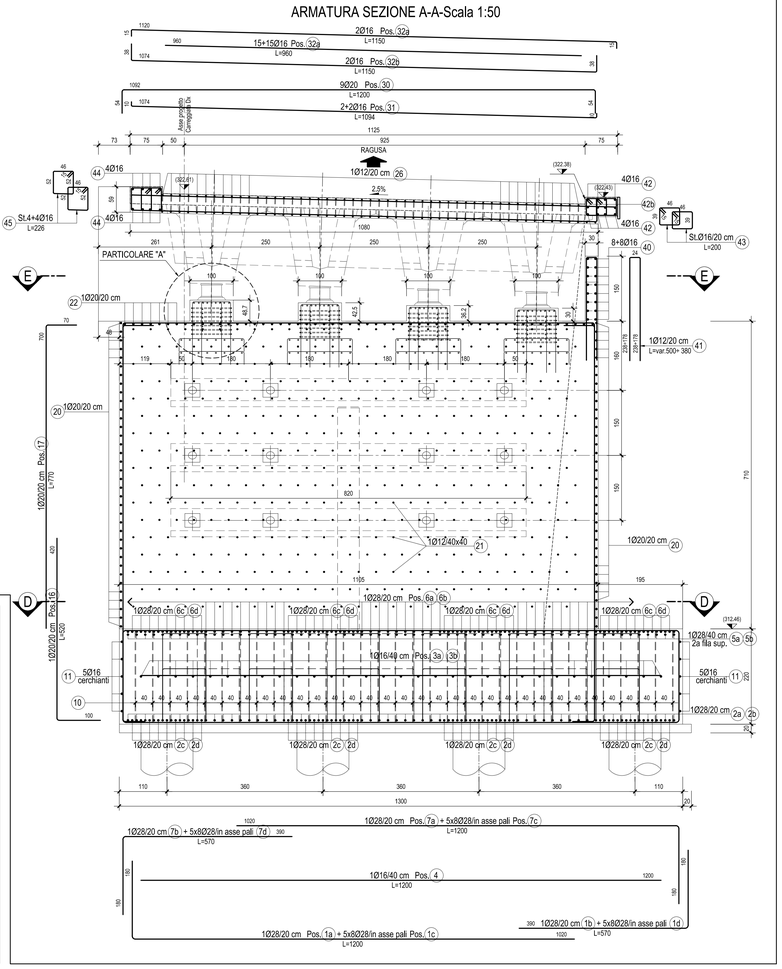

ARMATURA SEZIONE D-D-Scala 1:50

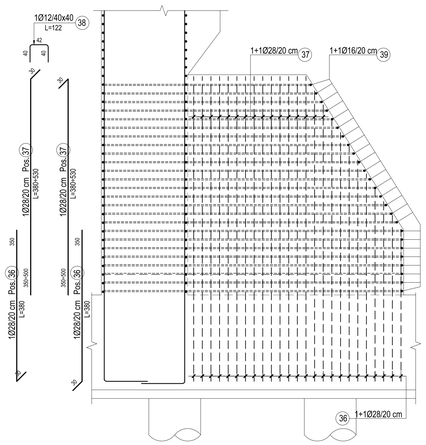

PARTICOLARE "A"-Scala 1:20

(Armatura baggioli)

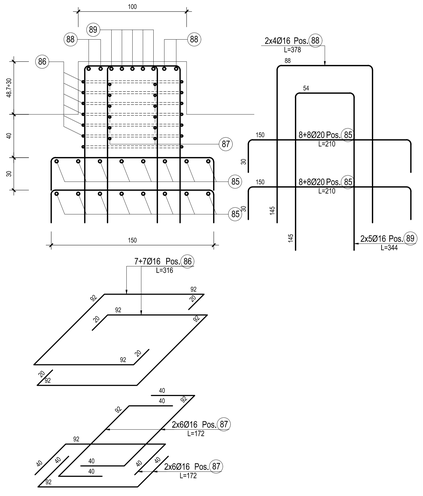

Nota: Per tabella materiali "T01EG04GENSC01"
Nota: Ove non specificato lunghezza sovrapposizione 50Ø

ARMATURA SEZIONE D-D-Scala 1:50

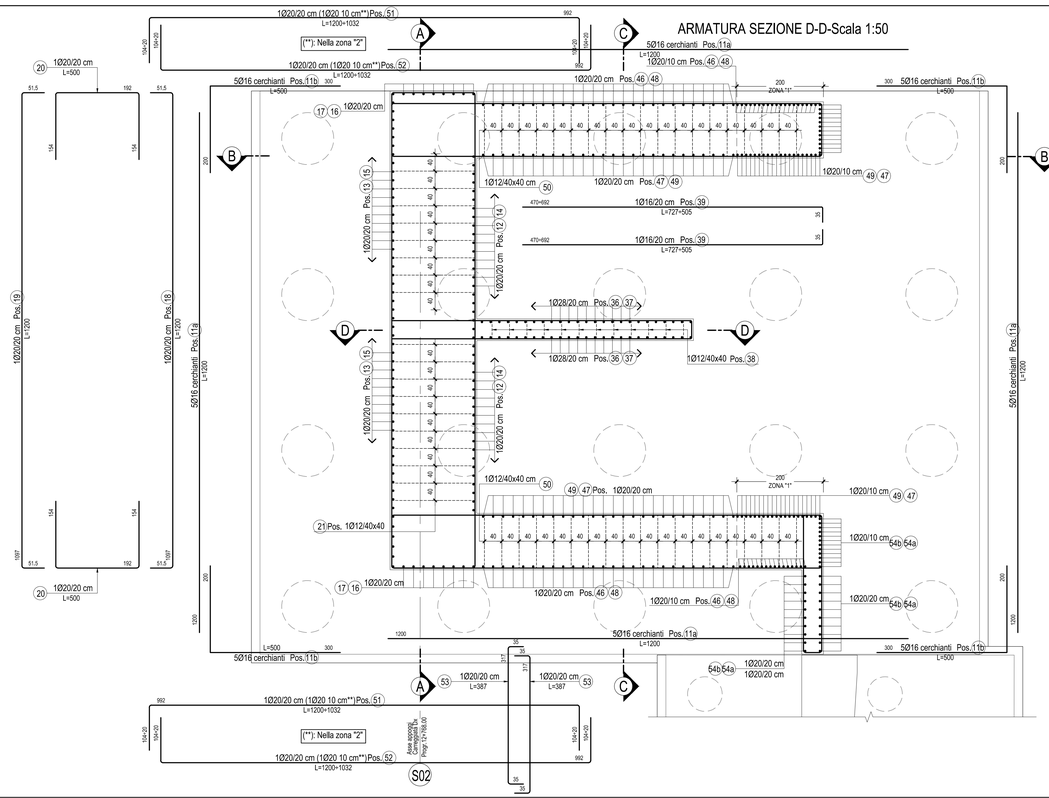

ARMATURA SEZIONE E-E-Scala 1:50

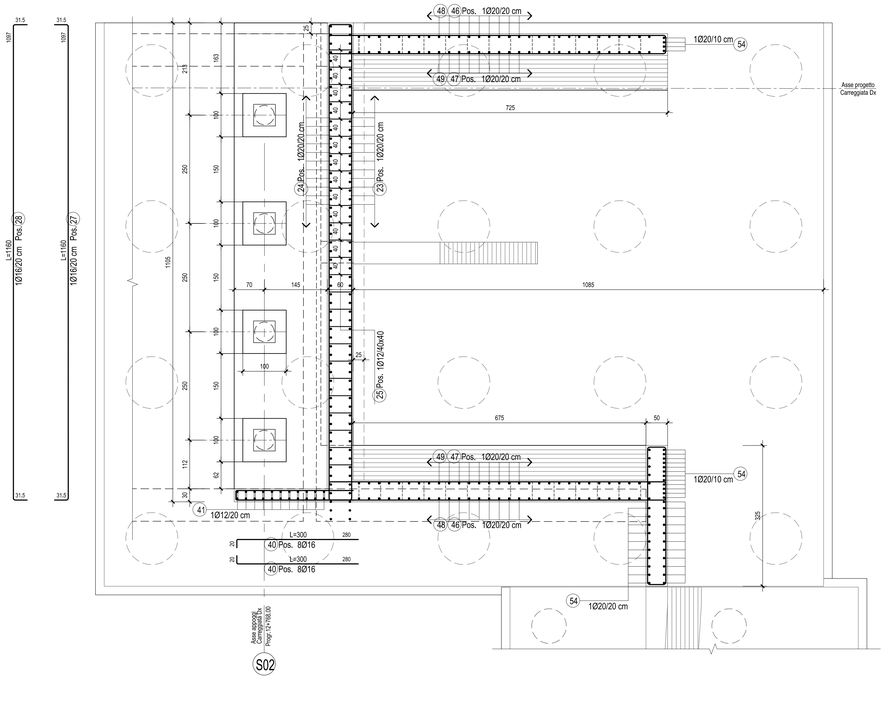

Nota: Per tabella materiali "T01EG04GENSC01"
Nota: Ove non specificato lunghezza sovrapposizione 50Ø

anas
GRUPPO FS ITALIANE

Direzione Progettazione e Realizzazione Lavori

ITINERARIO RAGUSA-CATANIA

Collegamento viario compreso tra lo Svincolo della S.S. 514 "di Chiaramonte" con la S.S. 115 e lo Svincolo della S.S. 194 "Ragusana"

LOTTO 1 - Dallo svincolo n. 1 sulla S.S. 115 (compreso) allo svincolo n. 3 sulla S.P. 5 (escluso)

PROGETTO ESECUTIVO — COD. PA895

PROGETTAZIONE: ATI SINTAGMA - GP INGEGNERIA - COOPROGETTI -GDG - ICARIA - OMNISERVICE

PROGETTISTA RESPONSABILE DELL'INTEGRAZIONE DELLE PRESTAZIONI SPECIALISTICHE:
Dott. Ing. Nando Granieri
Ordine degli Ingegneri della Prov. di Perugia n° A351

IL GEOLOGO:
Dott. Geol. Marco Leonardi
Ordine dei Geologi della Regione Lazio n° 1541

IL COORDINATORE PER LA SICUREZZA IN FASE DI PROGETTAZIONE:
Dott. Ing. Ambrogio Signorelli
Ordine degli Ingegneri della Provincia di Roma n° A35111

VISTO IL RESPONSABILE DEL PROCEDIMENTO
Dott. Ing. Luigi Mupo

IL GRUPPO DI PROGETTAZIONE:
MANDATARIA: Sintagma — Dott. Ing. N.Granieri, A.Bracchini, L.Nani, V.Truffini, M.Abram, A.Bonamico, M.Brugnoli Botta, L.Gagliardini, G.Camaiora, M.Abram, A.Bonamico, M.Brugnoli Botta, L.Gagliardini, G.Camaiora
MANDANTI: GPI INGEGNERIA — Dott. Ing. G.Ludovici, A.Signorelli, A.Bassi, E.A.E.Crimi, M.Parrilli, P.Ghirelli, D.Carbonaro, C.Consorti, G.Guastella, G.Parente, L.Ragnacci, A.Sinati, M.G.Liberio, F.Aiver, A.Salvemini
ICARIA — V.Rotesciani, G.Puliti, F.Macchioni, G.Verini Supplizi, V.Punzo, C.Sugaroni
OMNISERVICE — Dott. Ing. P.Agnello
IL RESPONSABILE DI PROGETTO:

OPERE D'ARTE MINORI
ATTRAVERSAMENTO IDRAULICO AL KM 12+751
Armatura spalla 2 carr. dx 1/2

CODICE PROGETTO	NOME FILE	REVISIONE	SCALA:
PROGETTO: LO408Z — LIV. PROG.: E — N. PROG.: 2101	T01TM25STRAR07 — CODICE ELAB.: T01TM25STRAR07	B	1:50

REV.	DESCRIZIONE	DATA	REDATTO	VERIFICATO	APPROVATO
D					
C					
B	REVISIONE A SEGUITO DI RAPPORTO DI VERIFICA	NOVEMBRE 2021	M. Torano	A. Signorelli	N. Granieri
A	EMISSIONE	GIUGNO 2021	M. Torano	A. Signorelli	N. Granieri