




SEZIONE A-A  
SCALA 1:100

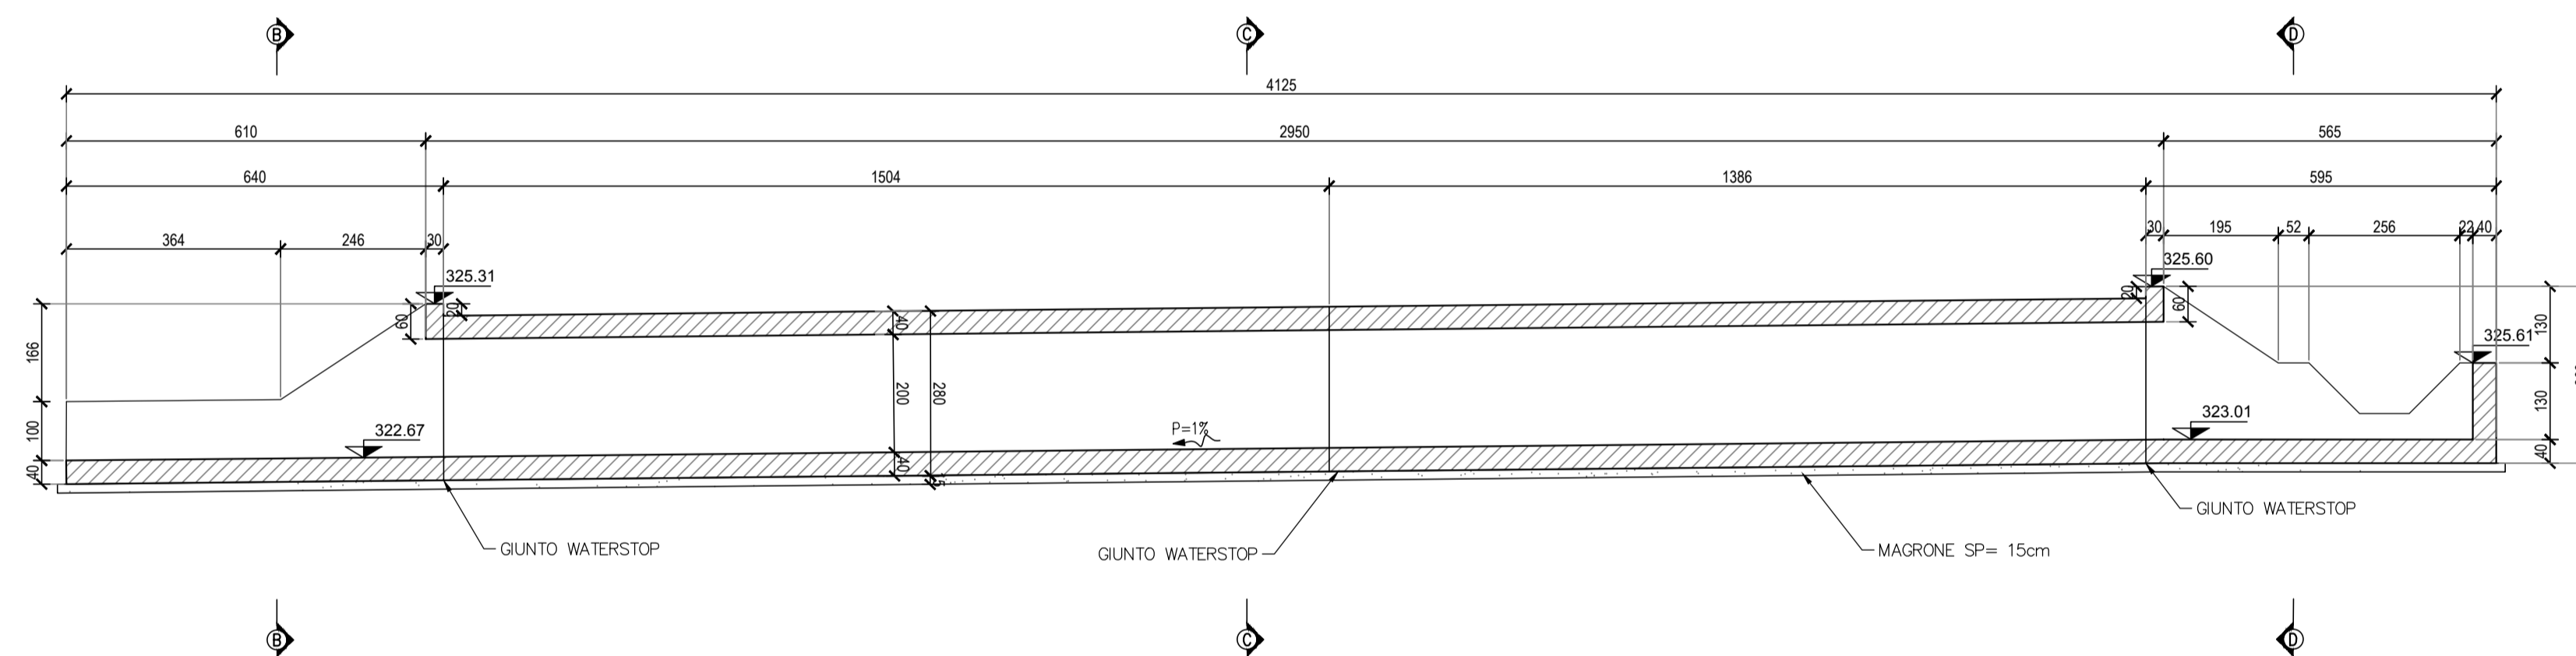



SEZIONE B-B  
SCALA 1:50

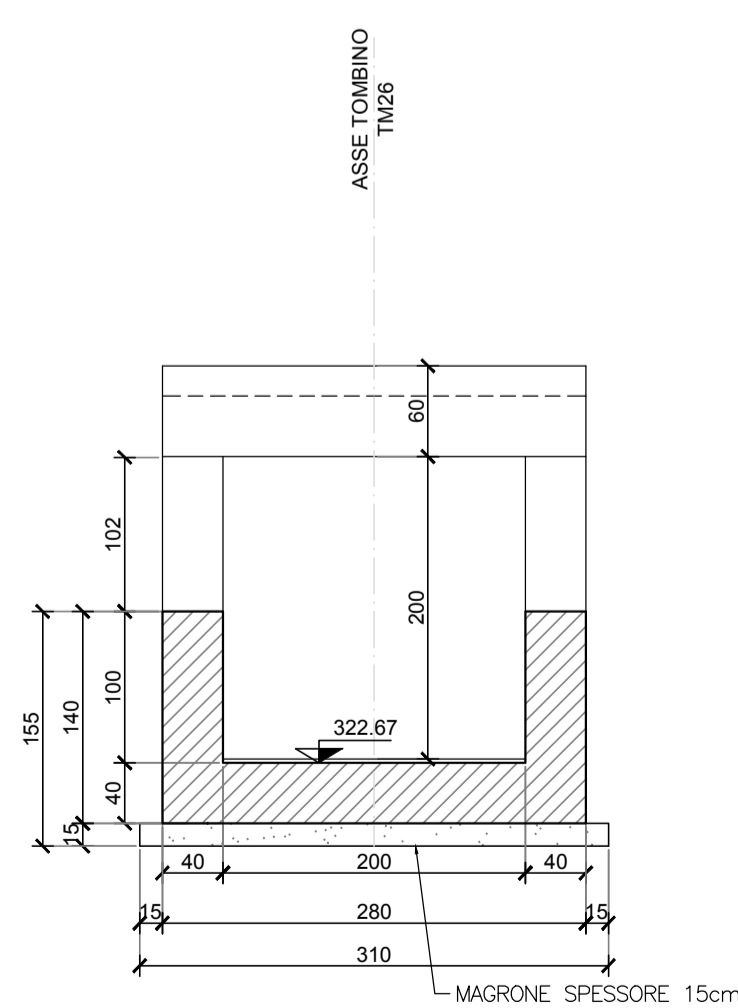

SEZIONE C-C  
SCALA 1:50

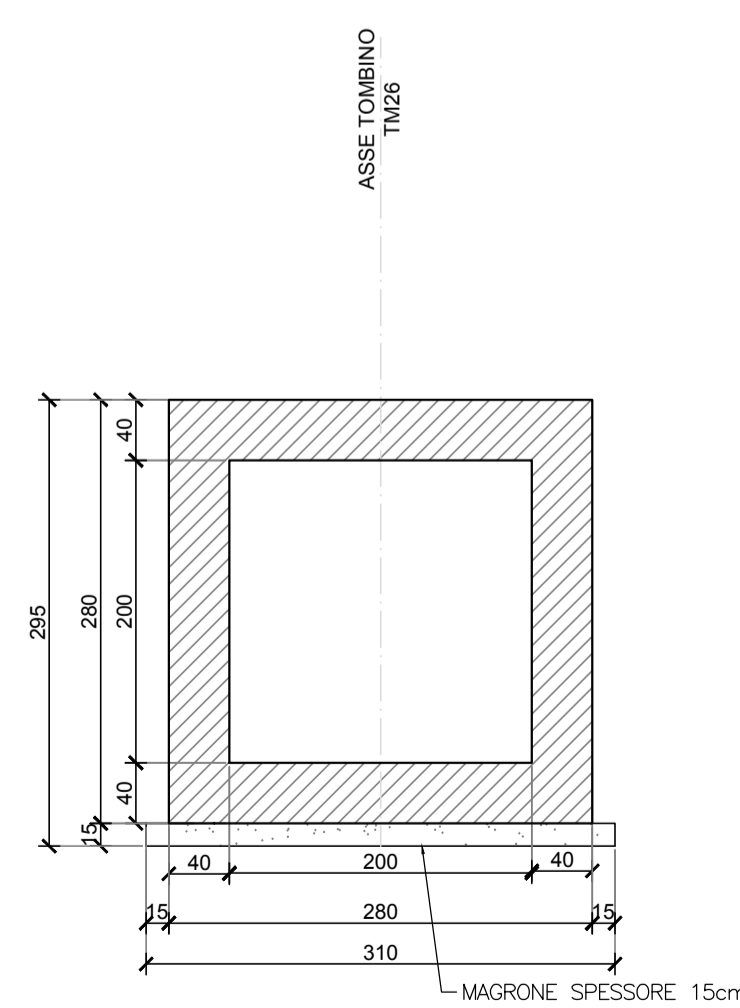

SEZIONE D-D  
SCALA 1:50

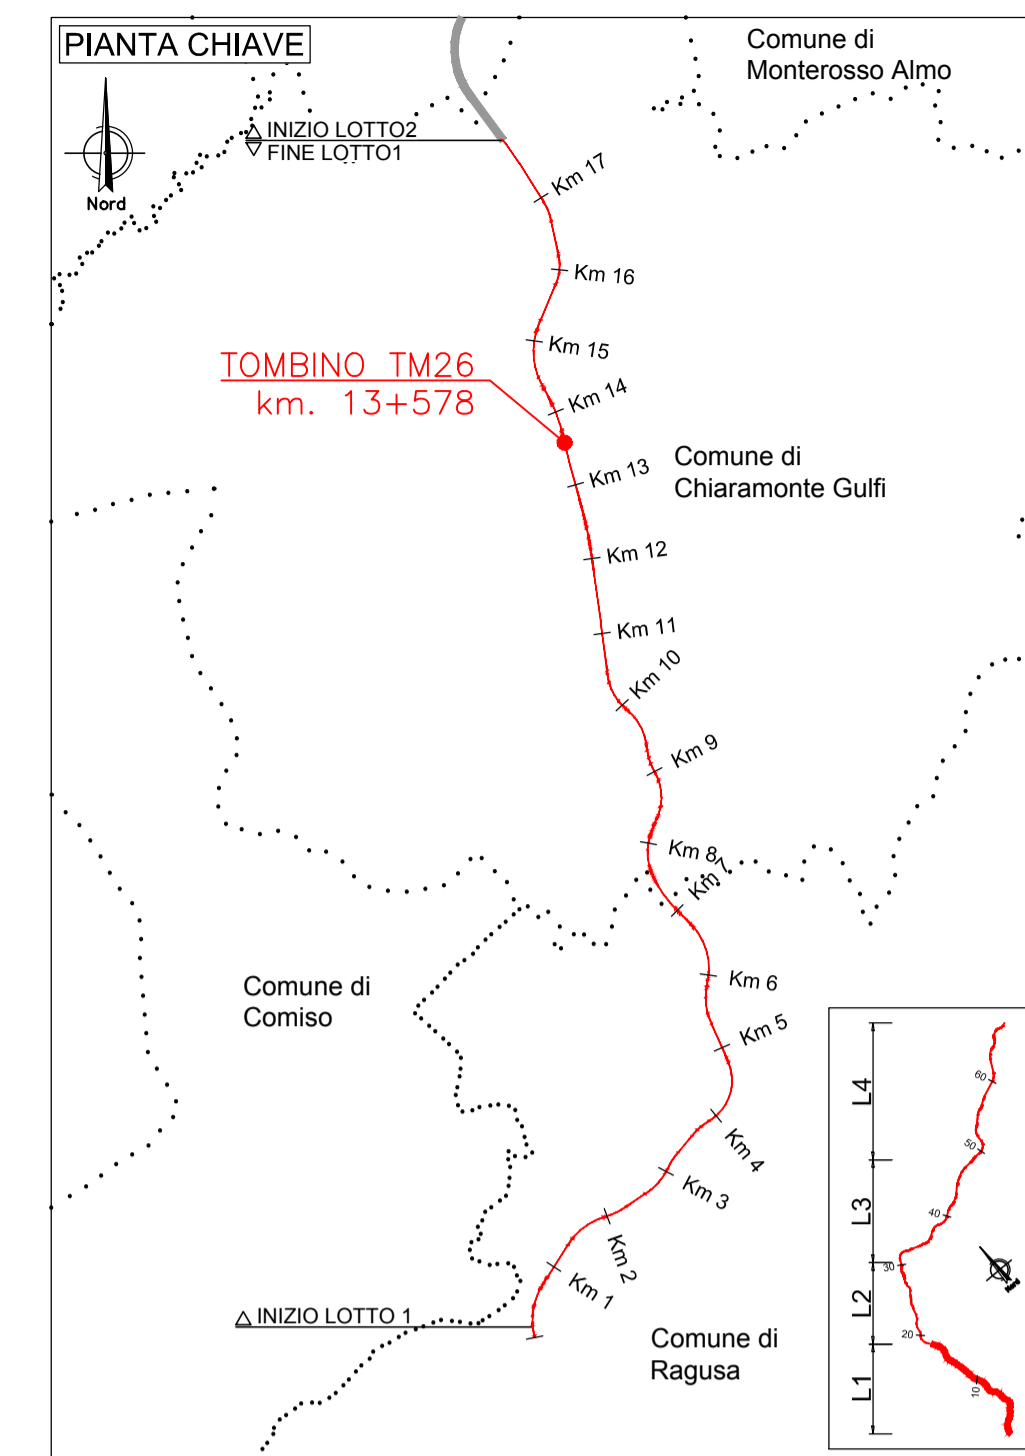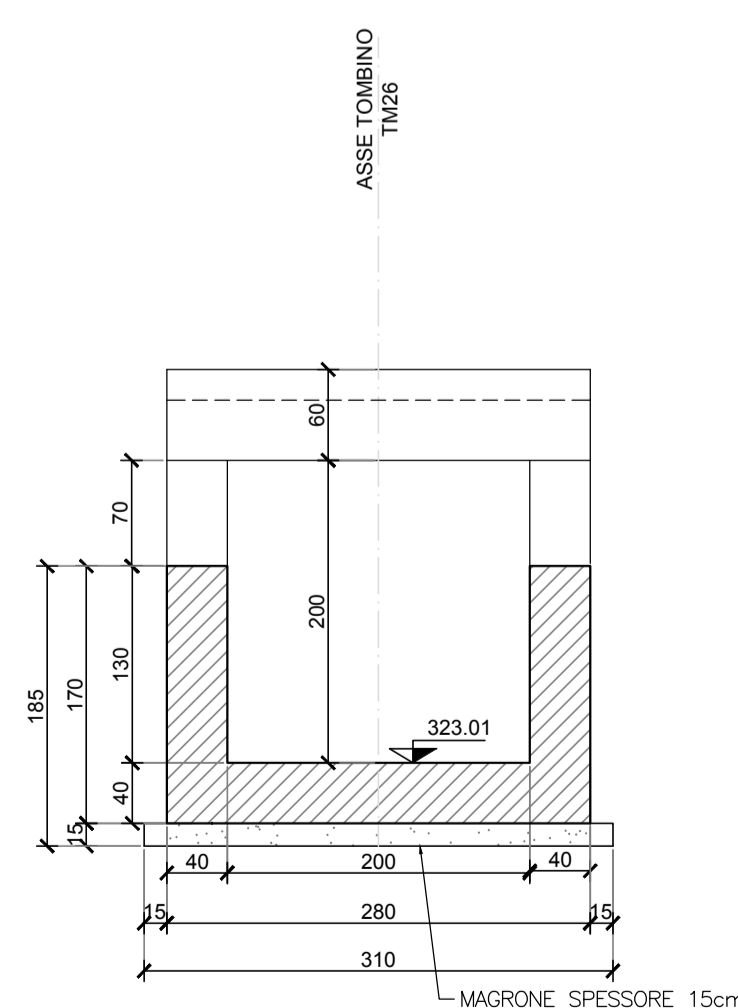

**ITINERARIO RAGUSA-CATANIA**  
Collegamento viario compreso tra lo Svincolo della S.S. 514 "di Chiaramonte" con la S.S. 115 e lo Svincolo della S.S. 194 "Ragusana"  
LOTTO 1 - Dallo svincolo n. 1 sulla S.S. 115 (compreso) allo svincolo n. 3 sulla S.P. 5 (escluso)

PROGETTO ESECUTIVO COD. PA895

PROGETTAZIONE: ATI SINTAGMA - GP INGEGNERIA - COOPROGETTI - GDG - ICARIA - OMNISERVICE

<p><b>PROGETTISTA RESPONSABILE DELL'INTEGRAZIONE DELLE PRESTAZIONI SPECIALISTICHE:</b> Dott. Ing. Nando Granieri Ordine degli Ingegneri della Prov. di Perugia n° A351</p>	<p><b>IL GRUPPO DI PROGETTAZIONE:</b> <b>MANDATARIA:</b> Sintagma Dott. Ing. N. Granieri Dott. Ing. F. Durastanti Dott. Ing. V. Truffini Dott. Arch. A. Bracchini Dott. Ing. L. Nanni</p>
<p><b>IL GEOLOGO:</b> Dott. Geol. Marco Leonardi Ordine dei Geologi della Regione Lazio n° 1541</p>	<p><b>MANDANTI:</b> GPI INGEGNERIA Dott. Ing. G. Guiducci Dott. Ing. A. Signorelli Dott. Ing. E. Moscatelli Dott. Ing. A. Bela Dott. Arch. F. A. E. Crimi Dott. Ing. M. Panfili Dott. Arch. P. Orselli Dott. Ing. D. Pelle Dott. Ing. D. Caraccioli Dott. Ing. S. Sacconi Dott. Ing. C. Consorti</p>
<p><b>IL COORDINATORE PER LA SICUREZZA IN FASE DI PROGETTAZIONE:</b> Dott. Ing. Ambrogio Signorilli Ordine degli Ingegneri della Provincia di Roma n° A35111</p>	<p><b>IL RESPONSABILE DI PROGETTO:</b> <b>Dott. Ing. Danilo PELLE</b> Iscrizione all'Albo n° A3536 alla Sezione degli Ingegneri (SEZ. A) - settore civile e ambientale ORDINE DEGLI INGEGNERI DELLA PROVINCIA DI REGGIO CALABRIA</p>

VISTO IL RESPONSABILE DEL PROCEDIMENTO  
Dott. Ing. Luigi Mupo

**OPERE D'ARTE MINORI**  
**TOMBINO SCATOLARE 2.00X2.00 - AL KM 13+578**  
Carpenterie

CODICE PROGETTO	NOOME FILE	REVISIONE	SCALA:
PROGETTO	LEV. PROG. N. PROG.		
LO408Z E 2101	CODICE ELAB. T01TM26STRCP01	C	Varie
D			
C	REVISIONE A SEGUITO DI RAPPORTO DI VERIFICA	NOVEMBRE 2021	RAIACCO PELLE GRANIERI
B	REVISIONE PER ISTRUTTORIA ANAS	SETTEMBRE 2021	RAIACCO PELLE GRANIERI
A	EMISSIONE	GIUGNO 2021	RAIACCO PELLE GRANIERI
REV.	DESCRIZIONE	DATA	REDATTO VERIFICATO APPROVATO