

- LEGENDA**
- VIABILITÀ FASE 1
 - VIABILITÀ FASE 2
 - SENSI DI MARCIA NELLA FASE CORRENTE
 - SCAVO DA REALIZZARE NELLA FASE CORRENTE


FASI REALIZZATIVE
SCALA 1:200

- FASE 1**
- realizzazione opera provvisoria, al bordo della carreggiata esistente
 - scavo a monte
 - realizzazione tombino di monte
 - rinterro
 - realizzazione rilevato stradale

- FASE 2**
- deviazione di traffico sulla nuova semicarreggiata
 - scavo a valle
 - realizzazione tombino di valle
 - rinterro
 - completamento rilevato stradale

SEQUENZA FASI DI LAVORO
SCALA 1:200

1. delimitazione carreggiata esistente
2. realizzazione opera provvisoria
3. realizzazione scavo di 1ª fase
4. realizzazione tombino di monte
5. costruzione rilevato provvisorio
6. deviazione traffico su rilevato di provvisorio
7. realizzazione scavo di 2ª fase
8. demolizione parziale paratia
9. realizzazione tombino di valle
10. realizzazione rilevato di progetto

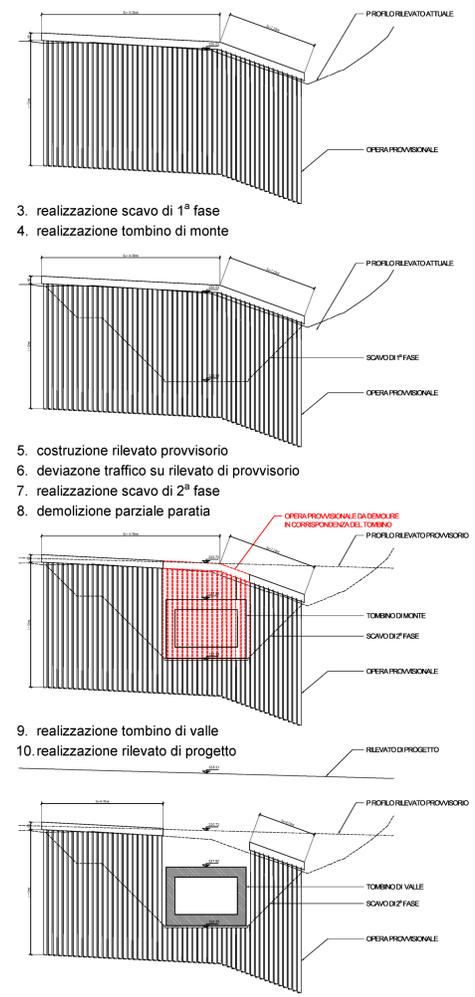


NOTE:

- 1) Per il dettaglio strutturale dell'opera provvisoria si rimanda all'elaborato "T01TM00STRDC01"


PIANTA




PIANTA

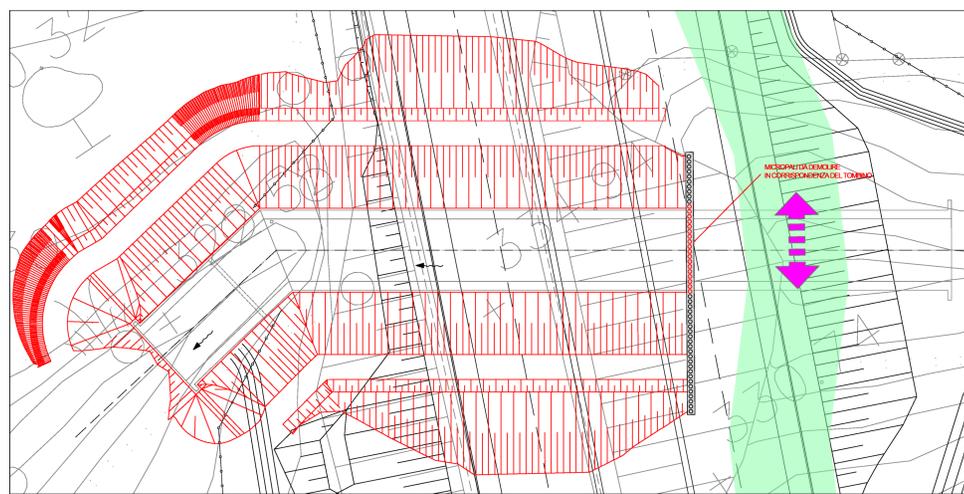

SEZIONE LONGITUDINALE

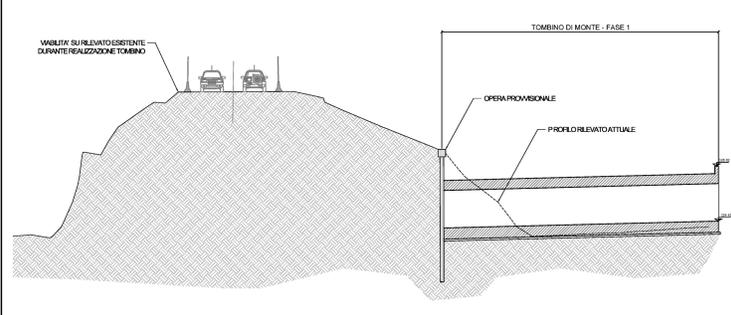

SEZIONE LONGITUDINALE

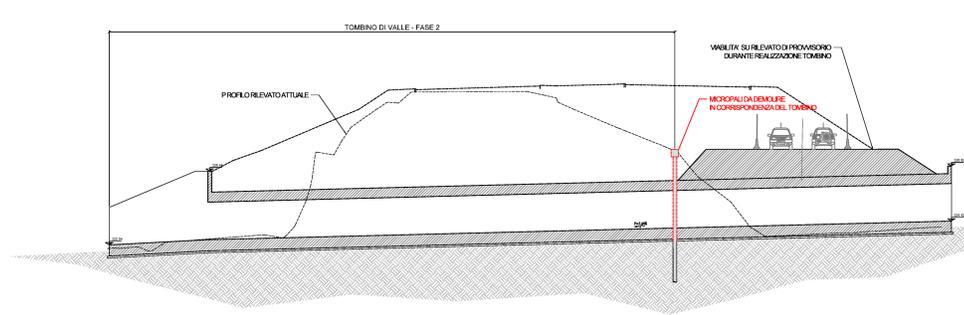

ITINERARIO RAGUSA-CATANIA
Collegamento viario compreso tra lo Svincolo della S.S. 514 "di Chiaramonte" con la S.S. 115 e lo Svincolo della S.S. 194 "Ragusana"
LOTTO 1 - Dallo svincolo n. 1 sulla S.S. 115 (compreso) allo svincolo n. 3 sulla S.P. 5 (escluso)

PROGETTO ESECUTIVO COD. PA895

PROGETTAZIONE: ATI SINTAGMA - GP INGEGNERIA - COOPROGETTI-GDG- ICARIA - OMNISERVICE

PROGETTISTA RESPONSABILE DELL'INTEGRAZIONE DELLE PRESTAZIONI SPECIALISTICHE: Dott. Ing. Nando Granieri Ordine degli Ingegneri della Prov. di Perugia n° A351		GRUPPO DI PROGETTAZIONE: Sintagma Dott. Ing. G. Di Giovanni Dott. Ing. F. Di Stefano Dott. Ing. A. Brancini Dott. Ing. L. Caporali Dott. Ing. G. Cristofari	
IL GEOLOGO: Dott. Geol. Marco Leonardi Ordine dei Geologi della Regione Lazio n° 1541		IL RESPONSABILE DEL PROCEDIMENTO: Dott. Ing. Ambrogio Signorini Ordine degli Ingegneri della Provincia di Roma n° A35111	

OPERE D'ARTE MINORI
TOMBINO SCATOLARE 5.00X3.00 AL KM 15+716
Pianta scavi e opere provvisoria

CODICE PROGETTO	NOME FILE	REVISIONE	SCALA:
LQ408Z E 2101	T01TM29STRPE01	B	1:200

D				
C				
B	REVISIONE PER ISTRUTTORIA ANAS	SETTEMBRE 2021	INDAGNO	PELLE
A	EMMISSIONE	GIUGNO 2021	INDAGNO	PELLE
REV.	DESCRIZIONE	DATA	REDATTO	VERIFICATO