PIANTA SCAVI
SCALA 1:200

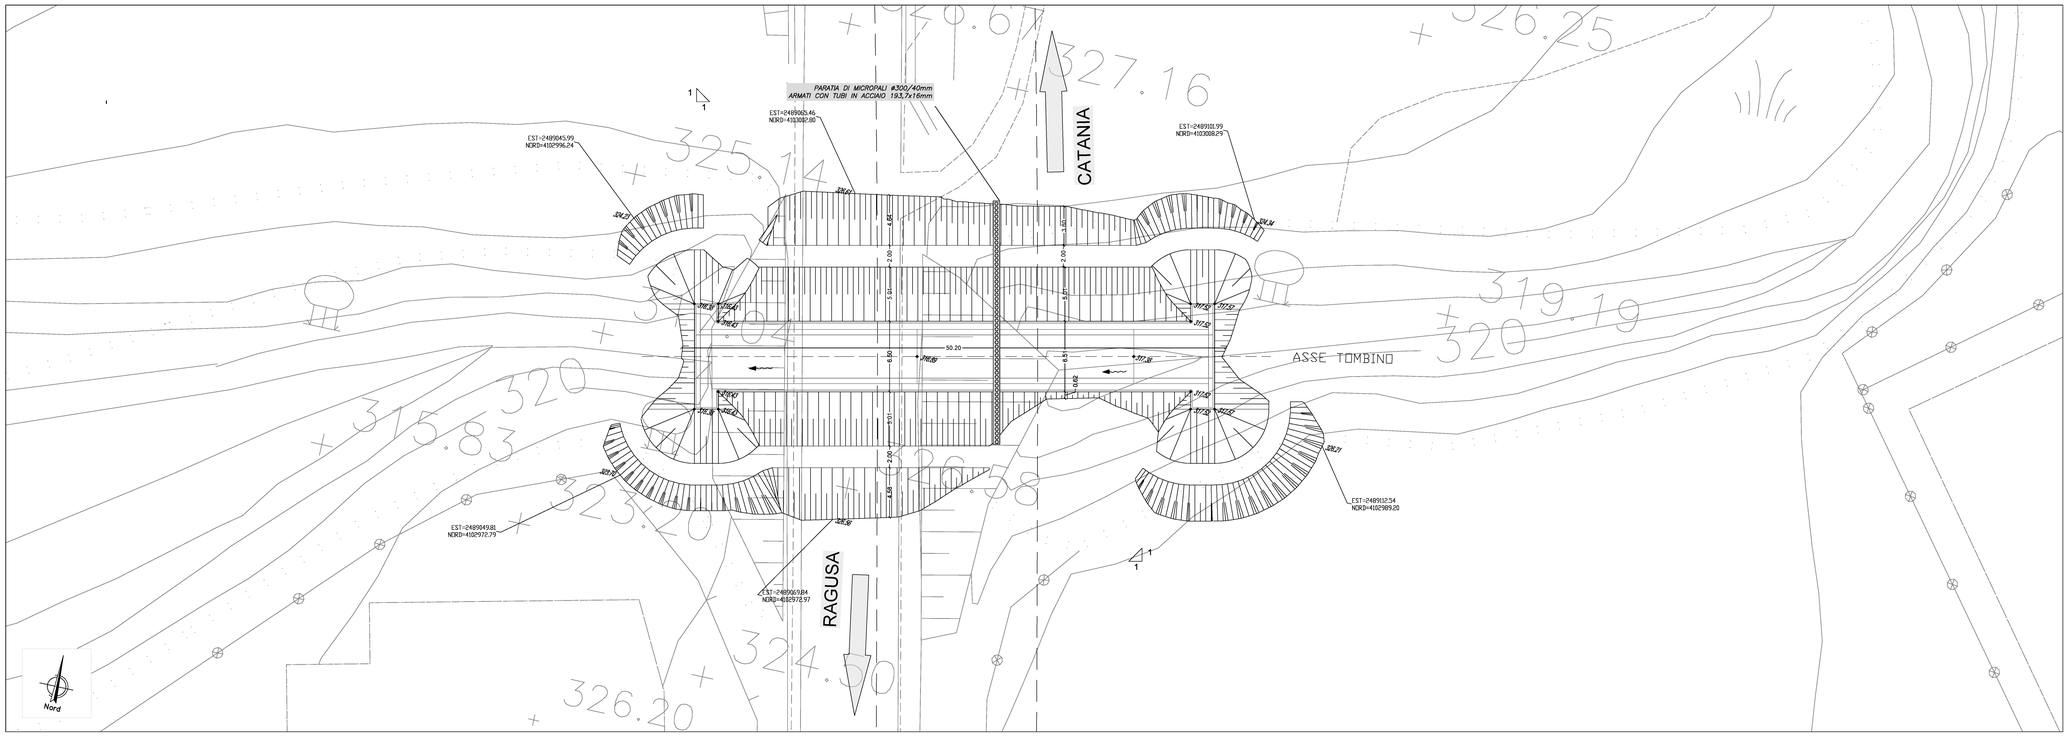

PIANTA CHIAVE

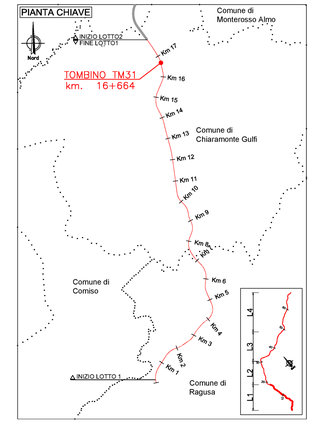

LEGENDA

- VIABILITÀ FASE 1
- VIABILITÀ FASE 2
- SENSI DI MARCIA NELLA FASE CORRENTE
- SCAVO DA REALIZZARE NELLA FASE CORRENTE

FASI REALIZZATIVE
SCALA 1:200

FASE 1
- realizzazione opera provvisionale
- scavo a monte
- realizzazione tombino di monte
- rinterro
- realizzazione rilevato stradale

FASE 2
- deviazione di traffico sulla nuova semicarreggiata
- scavo a valle
- realizzazione tombino di valle
- rinterro
- completamento rilevato stradale

PIANTA

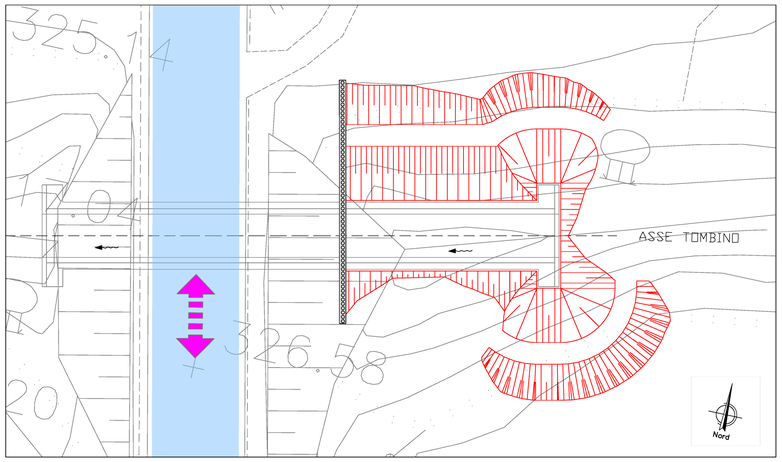

PIANTA

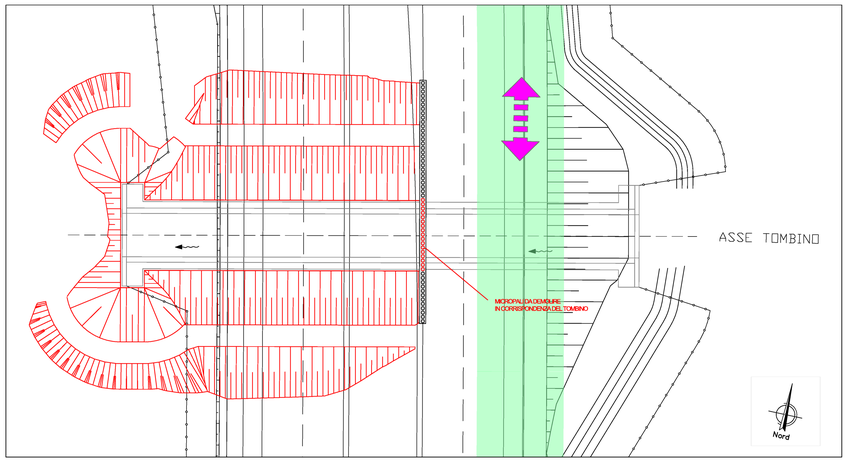

SEZIONE LONGITUDINALE

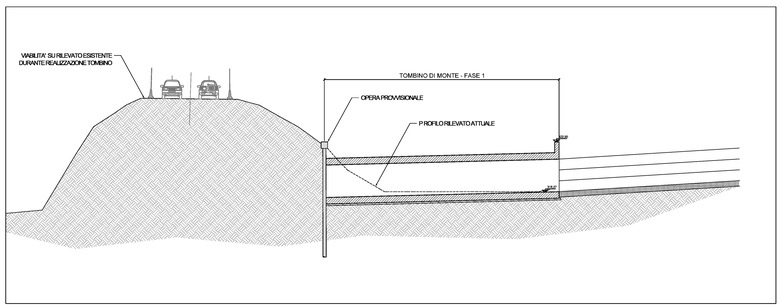

SEZIONE LONGITUDINALE

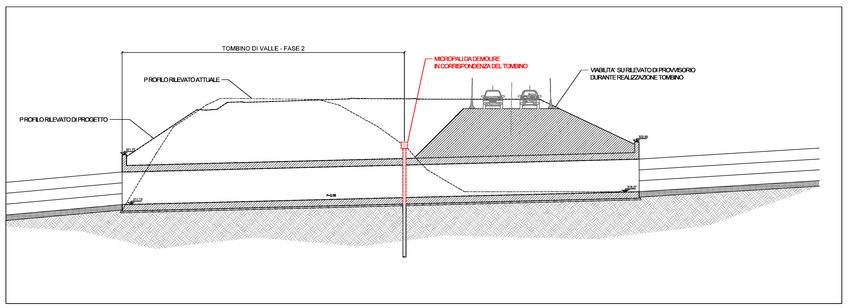

SEQUENZA FASI DI LAVORO
SCALA 1:200

1. delimitazione carreggiata esistente
2. realizzazione opera provvisionale

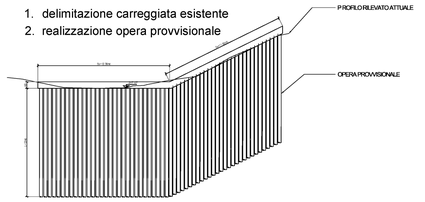

3. realizzazione scavo di 1ª fase
4. realizzazione tombino di monte

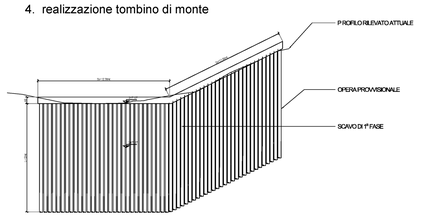

5. costruzione rilevato provvisorio
6. deviazione traffico su rilevato di provvisorio
7. realizzazione scavo di 2ª fase
8. demolizione parziale paratia

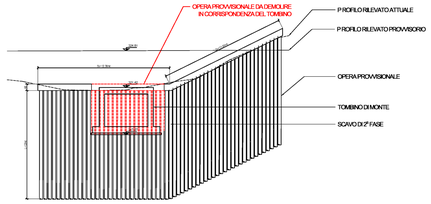

9. realizzazione tombino di valle
10. realizzazione rilevato di progetto

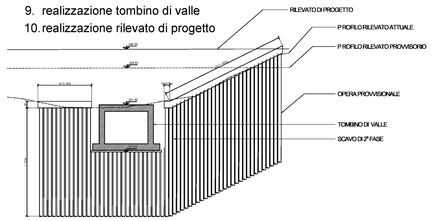

NOTE:

1) Per il dettaglio strutturale dell'opera provvisionale si rimanda all'elaborato "T01TM00STRDC01"

anas
GRUPPO FS ITALIANE

Direzione Progettazione e Realizzazione Lavori

ITINERARIO RAGUSA-CATANIA

Collegamento viario compreso tra lo Svincolo della S.S. 514 "di Chiaramonte" con la S.S. 115 e lo Svincolo della S.S. 194 "Ragusana"

LOTTO 1 - Dallo svincolo n. 1 sulla S.S. 115 (compreso) allo svincolo n. 3 sulla S.P. 5 (escluso)

PROGETTO ESECUTIVO — COD. PA895

PROGETTAZIONE: ATI SINTAGMA - GP INGEGNERIA - COOPROGETTI -GDG - ICARIA - OMNISERVICE

PROGETTISTA RESPONSABILE DELL'INTEGRAZIONE DELLE PRESTAZIONI SPECIALISTICHE:
Dott. Ing. Nando Granieri
Ordine degli Ingegneri della Prov. di Perugia n° A351

IL GRUPPO DI PROGETTAZIONE:
MANDATARIA: Sintagma
MANDANTE: GP INGEGNERIA, COOPROGETTI, GEOLOGICAL DESIGN GROUP, ICARIA, OMNISERVICE

IL GEOLOGO:
Dott. Geol. Marco Leonardi
Ordine dei Geologi della Regione Lazio n° 1541

IL COORDINATORE PER LA SICUREZZA IN FASE DI PROGETTAZIONE:
Dott. Ing. Ambrogio Signorelli
Ordine degli Ingegneri della Provincia di Roma n° A35111

VISTO IL RESPONSABILE DEL PROCEDIMENTO
Dott. Ing. Luigi Mupo

IL RESPONSABILE DI PROGETTO:
Dott. Ing. Danilo PELLE
Iscrizione all'Albo n° A 2035
alla Sezione degli Ingegneri
- Settore civile e ambientale
ORDINE DEGLI INGEGNERI DELLA PROVINCIA DI RAGUSA

OPERE D'ARTE MINORI
TOMBINO SCATOLARE 4.00X3.00 AL KM 16+664
Pianta scavi e opere provvisionali

CODICE PROGETTO			NOME FILE	REVISIONE	SCALA:
PROGETTO: LOTTO 4 0 8 Z	LIV. PROG.: E	N. PROG.: 2 1 0 1	T01TM31STRPE01B	B	1:200
			CODICE ELAB.: T 0 1 T M 3 1 S T R P E 0 1		

REV.	DESCRIZIONE	DATA	REDATTO	VERIFICATO	APPROVATO
D					
C					
B	REDATTO A SEGUITO ISTRUTTORIA ANAS	SETTEMBRE 2021	PAONCCI	PELLE	GRANIERI
A	EMISSIONE	GIUGNO 2021	PAONCCI	PELLE	GRANIERI