




Particolare paratia sezione trasversale
Scala 1:50

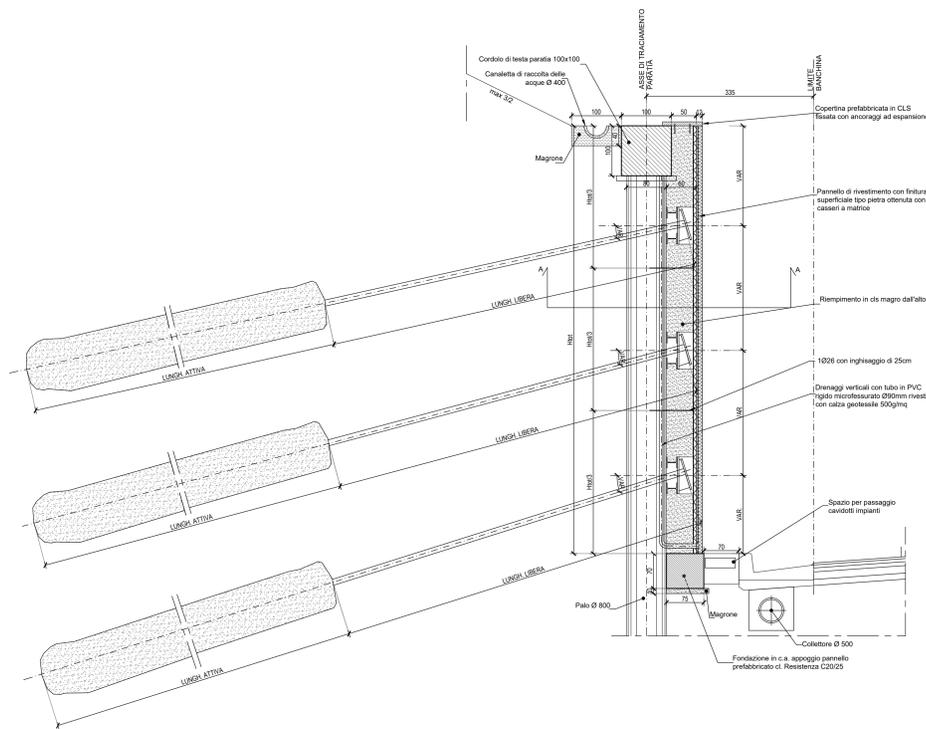


Particolare tirante
Scala 1:10

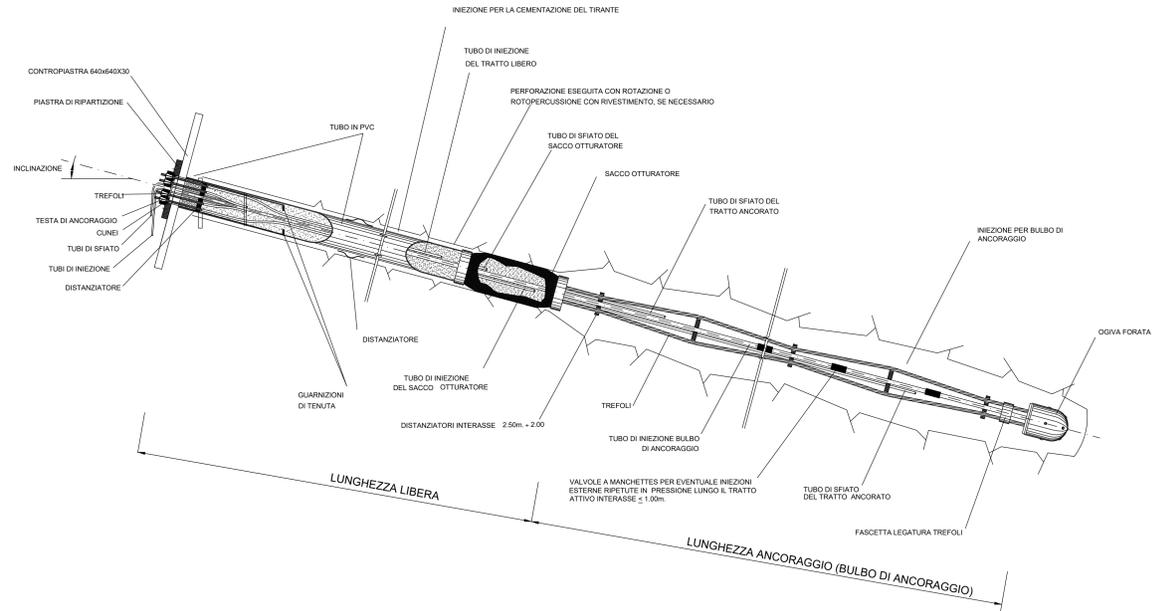


Sezione A-A
Scala 1:10

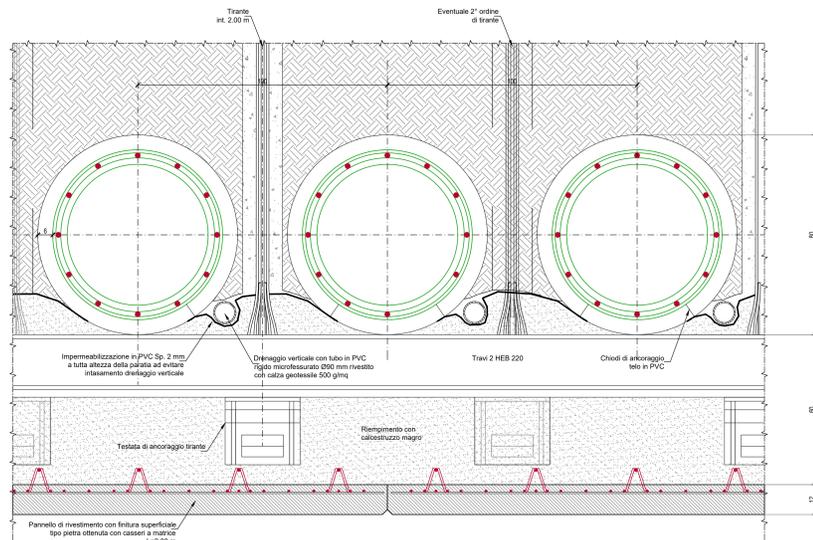


Particolare testa tirante
Scala 1:20

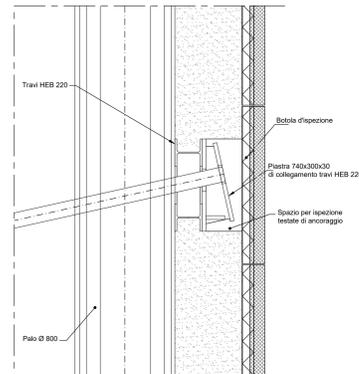


Particolare ancoraggio tirante prospetto
estremità travi HEB 220
Scala 1:20

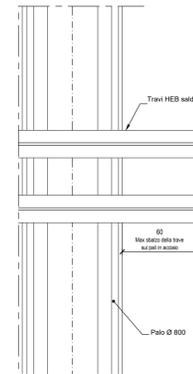


Particolare ancoraggio tirante prospetto
Scala 1:20

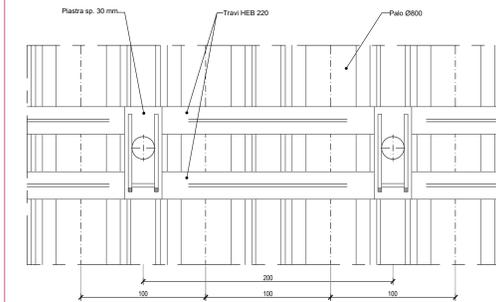


Particolare fondazione
Scala 1:20

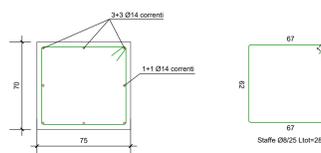


Particolare pannello prefabbricato di rivestimento
Scala 1:20

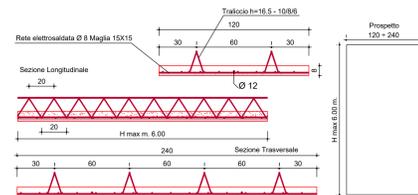

Particolare pannello prefabbricato di rivestimento
Prospetto
Scala 1:20

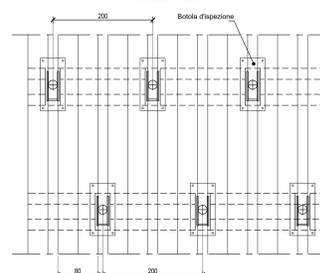

Particolare copertina prefabbricata
Scala 1:10

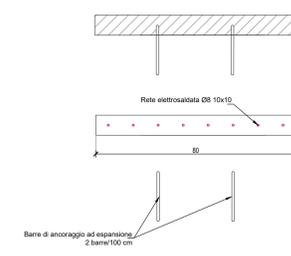

NOTE:
1) Per la tabella materiali fare riferimento all'elaborato specifico "T01EG04GENSC01"



Direzione Progettazione e Realizzazione Lavori

ITINERARIO RAGUSA-CATANIA
Collegamento viario compreso tra lo Svincolo della S.S. 514 "di Chiaramonte" con la S.S. 115 e lo Svincolo della S.S. 194 "Ragusana"
LOTTO 1 - Dallo svincolo n. 1 sulla S.S. 115 (compreso) allo svincolo n. 3 sulla S.P. 5 (escluso)

PROGETTO ESECUTIVO COD. PA895

PROGETTISTA RESPONSABILE DELL'INTEGRAZIONE DELLE PRESTAZIONI SPECIFICAZIONE: Dott. Ing. Mando Granieri Ordine degli Ingegneri della Prov. di Perugia n° 4351

IL GRUPPO DI PROGETTAZIONE: MANDATARIO: **Intagma**

MANDANTI: **GP** **SEMPRE** **COOPROGETTI** **GDG** **ICARIA** **OMNISERVICE**

IL GEOLOGO: Dott. Geol. Marco Leonardi Ordine dei Geologi della Regione Lazio n° 1541

IL COORDINATORE PER LA SICUREZZA IN FASI DI PROGETTAZIONE: Dott. Ing. Ambrogio Signorelli Ordine degli Ingegneri della Provincia di Roma n° 435111

VISTO IL RESPONSABILE DEL PROCEDIMENTO: Dott. Ing. Luigi Mupo

IL RESPONSABILE DI PROGETTO: **Dot. Ing. Danilo PELLE** **Intagma** **SEMPRE** **COOPROGETTI** **GDG** **ICARIA** **OMNISERVICE**

OPERE DI SOSTEGNO ELABORATI GENERALI PARATIE DI PALI - Particolari costruttivi

PROGETTO	LV. MOD.	N. MOD.	REVISIONE	SCALA:
L0408Z	E	2101	B	Varie
D				
C				
A	REVISIONE A SEGUITO DI RAPPORTO DI VERIFICA	NOVEMBRE 2021	PRODOTTO	PELLÉ
B	EMMISSIONE	GIUGNO 2021	PRODOTTO	PELLÉ
REV.	DESCRIZIONE	DATA	REDATTO	VERIFICATO
			APPROVATO	