PLANIMETRIA D'INQUADRAMENTO

Scala 1:500

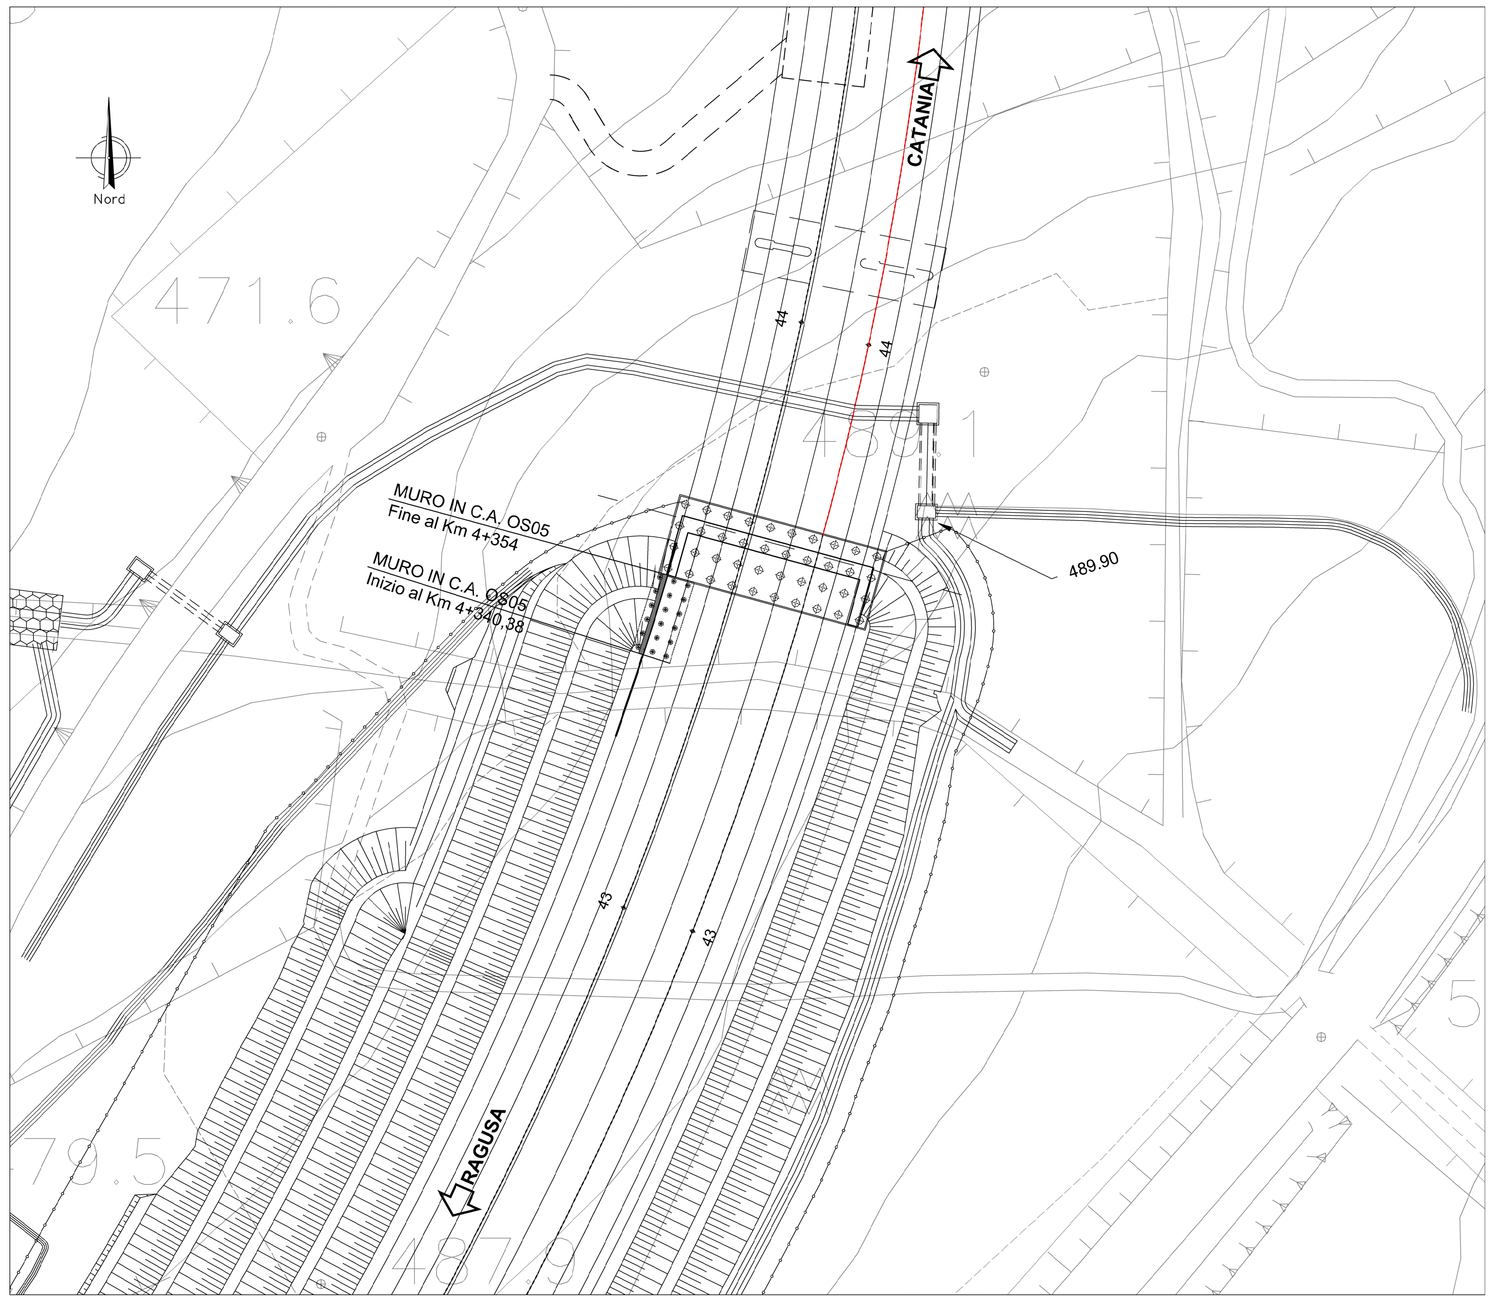

PLANIMETRIA DI TRACCIAMENTO

Scala 1:200

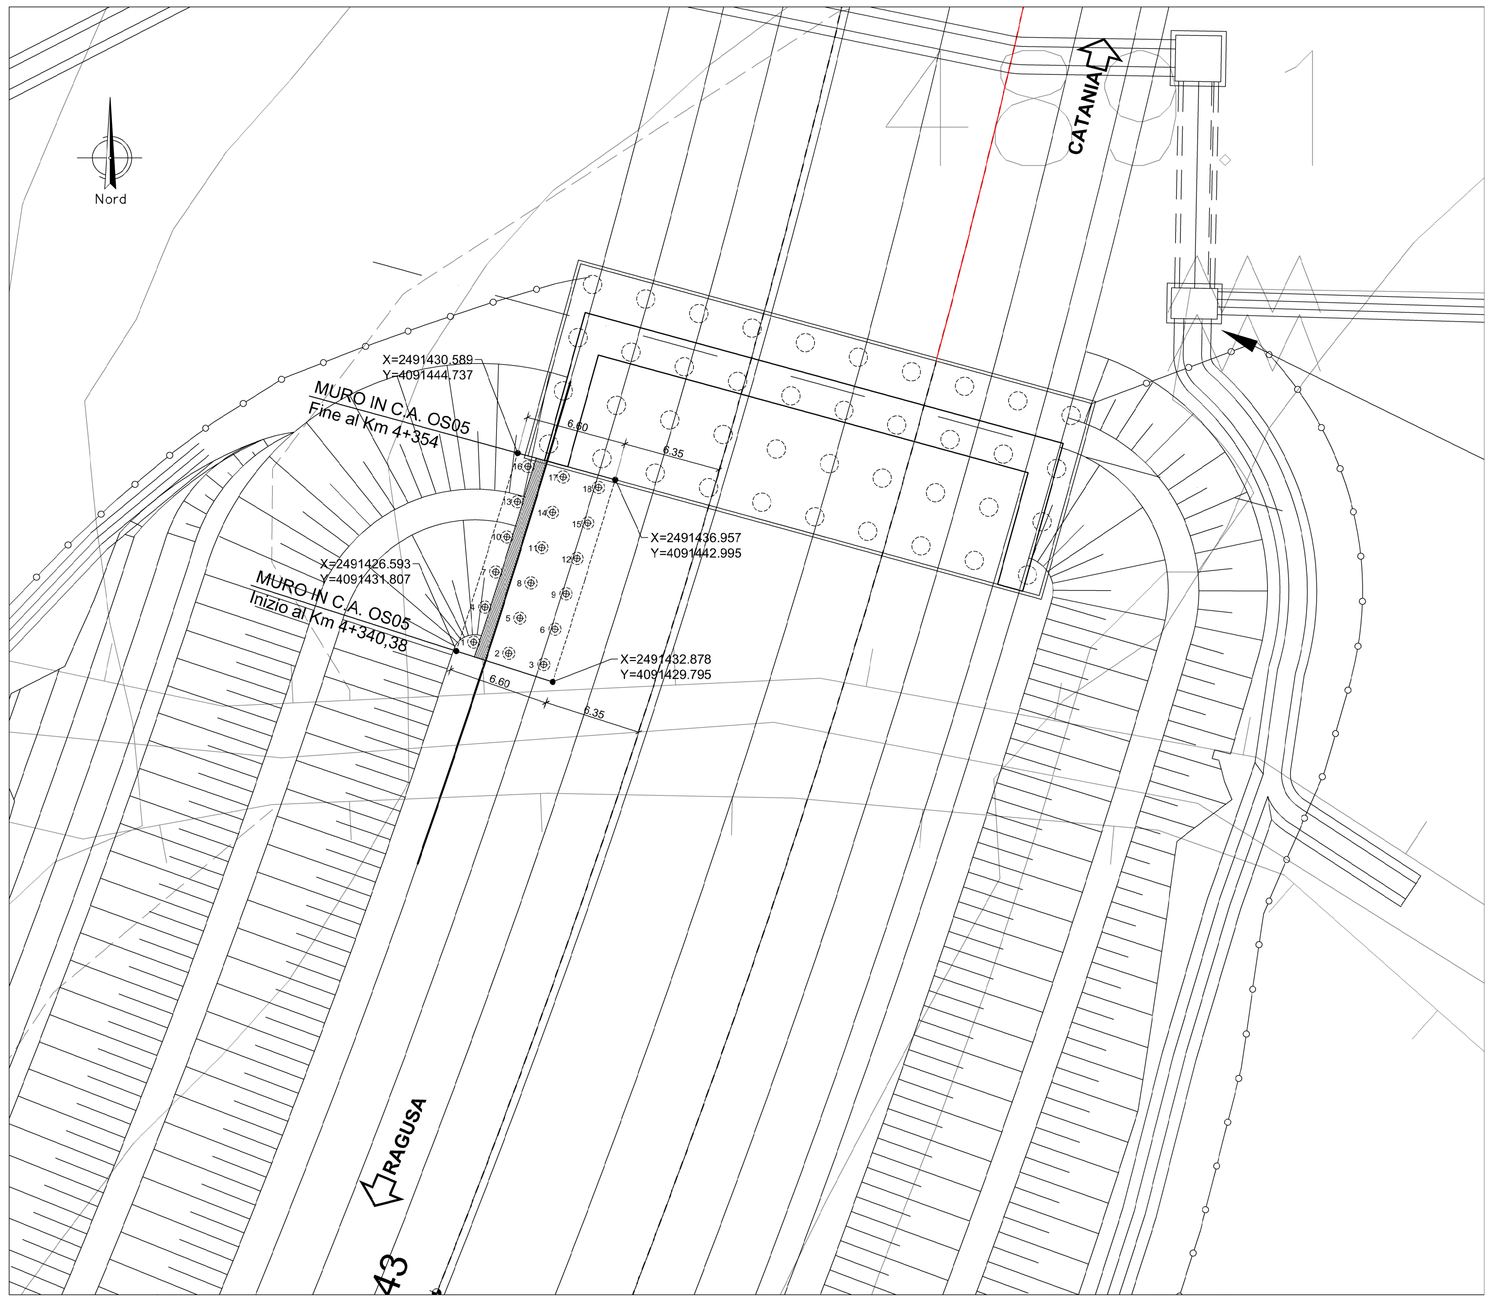

Punti	COORDINATE XY	
	X	Y
1	2491427.725	4091432.390
2	2491430.010	4091431.658
3	2491432.296	4091430,926
4	2491428.452	4091434.677
5	2491430.740	4091433.955
6	2491433.029	4091433.232
7	2491429.169	4091436.967
8	2491431,460	4091436.254
9	2491429.892	4091435.541
10	2491432.171	4091439.256
11	2491434.171	4091438.556
12	2491434.466	4091437.852
13	2491430.577	4091441.556
14	2491432.873	4091440.861
15	2491435.171	4091440.167
16	2491431.267	4091443.855
17	2491433.566	4091443.169
18	2491435.866	4091442.484

PROFILO

Scala 1:100

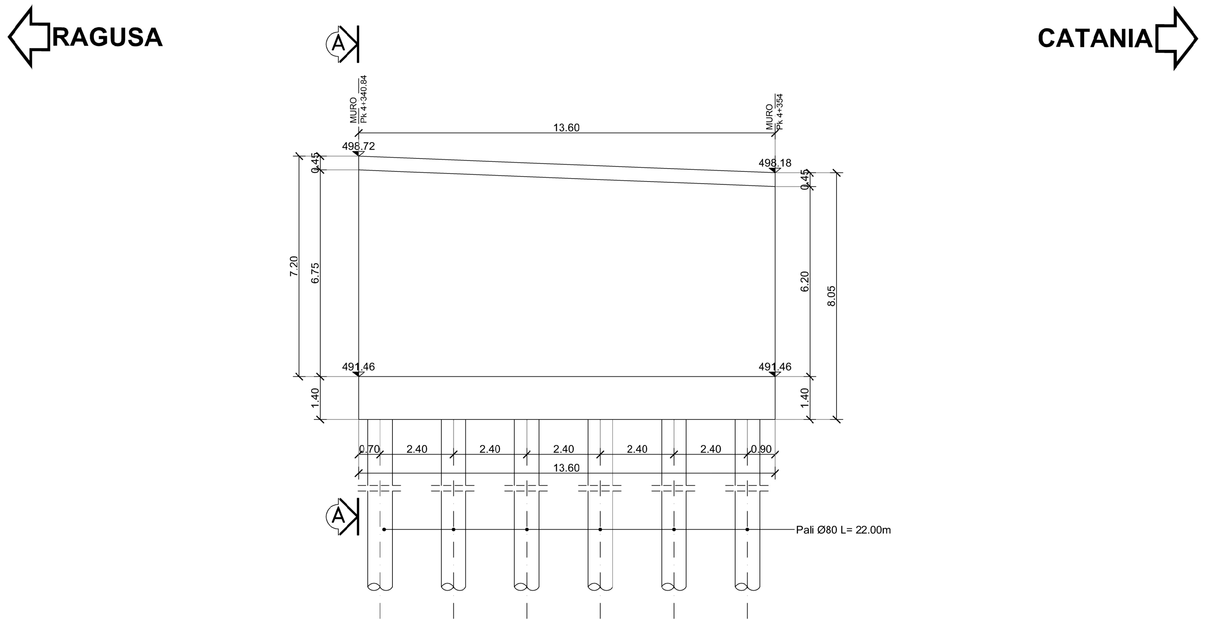

SEZIONE A - A rapp. 1:50

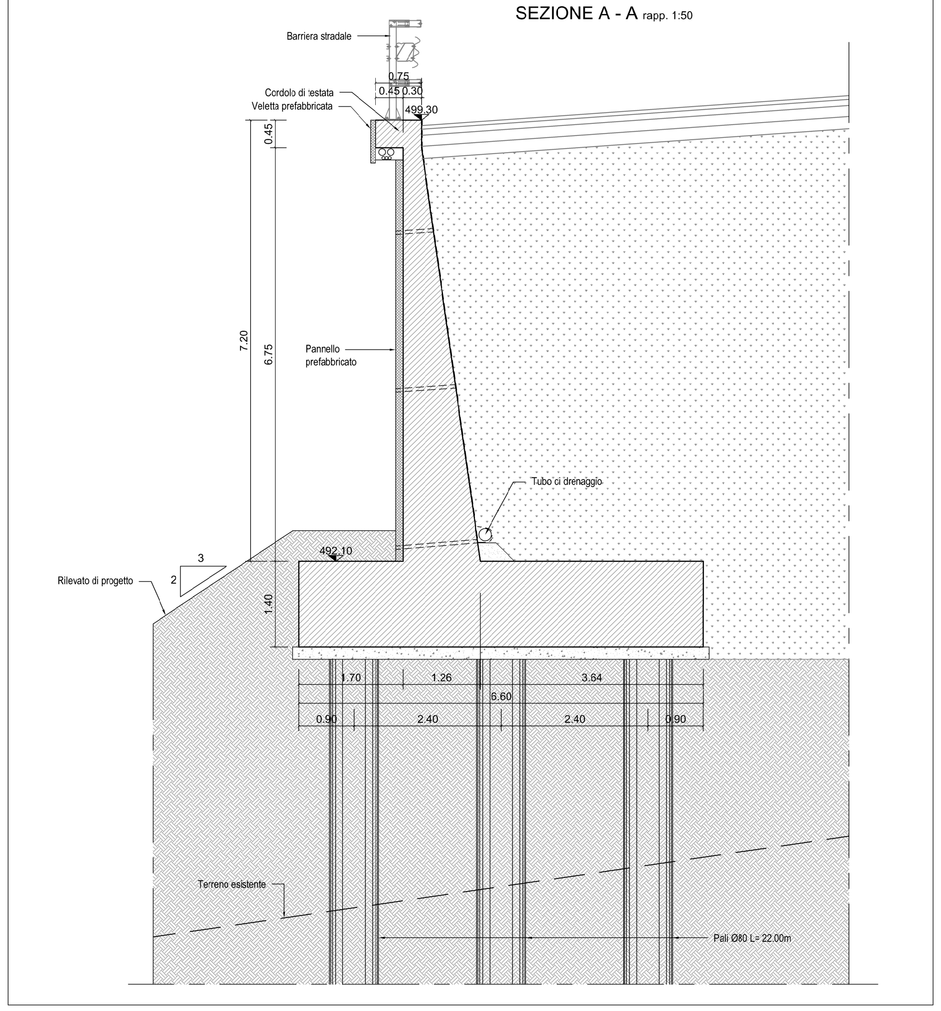

NOTA:

- Per i particolari costruttivi fare riferimento all'elaborato T01OS00STRDT01

anas
GRUPPO FS ITALIANE

Direzione Progettazione e Realizzazione Lavori

ITINERARIO RAGUSA-CATANIA

Collegamento viario compreso tra lo Svincolo della S.S. 514 "di Chiaramonte" con la S.S. 115 e lo Svincolo della S.S. 194 "Ragusana"

LOTTO 1 - Dallo svincolo n. 1 sulla S.S. 115 (compreso) allo svincolo n. 3 sulla S.P. 5 (escluso)

PROGETTO ESECUTIVO — COD. PA895

PROGETTAZIONE: ATI SINTAGMA - GP INGEGNERIA - COOPROGETTI -GDG - ICARIA - OMNISERVICE

PROGETTISTA RESPONSABILE DELL'INTEGRAZIONE DELLE PRESTAZIONI SPECIALISTICHE:
Dott. Ing. Nando Granieri
Ordine degli Ingegneri della Prov. di Perugia n° A351

DIREZIONE DELLA PROGETTAZIONE — SETTORE STRADE E FERROVIE — SETTORE OPERE D'ARTE — DOTTORE INGEGNERE NANDO GRANIERI — SETTORE DELL'INFORMAZIONE

IL GEOLOGO:
Dott. Geol. Marco Leonardi
Ordine dei Geologi della Regione Lazio n° 1541

IL COORDINATORE PER LA SICUREZZA IN FASE DI PROGETTAZIONE:
Dott. Ing. Ambrogio Signorelli
Ordine degli Ingegneri della Provincia di Roma n° A35111

VISTO IL RESPONSABILE DEL PROCEDIMENTO
Dott. Ing. Luigi Mupo

IL GRUPPO DI PROGETTAZIONE:

MANDATARIA: sintagma

Dott. Ing.	N.Granieri	Dott. Ing.	M.Abram
Dott. Ing.	F.Cervatanti	Dott. Ing.	F.Pambianco
Dott. Ing.	V.Truffini	Dott. Ing.	M.Brizzeti Botta
Dott. Arch.	A.Bianchini	Dott. Ing.	L.Gagliardini
Dott. Ing.	L.Nani	Dott. Geol.	G.Consalgino

MANDANTI: GP INGEGNERIA

Dott. Ing.	G.Guiducci	Dott. Ing.	G.Lucibello
Dott. Ing.	A.Signorelli	Dott. Arch.	G.Guastella
Dott. Ing.	E.Moscatelli	Dott. Geol.	M.Leonardi
Dott. Ing.	A.Bella	Dott. Ing.	G.Parente
Dott. Arch.	E.A.E.Crimi	Dott. Ing.	I. Ragnacci
Dott. Ing.	C.Di Mauro	Dott. Ing.	C.Ricci
Dott. Arch.	P.Clavodi	Architetto	M.G.Liverso
Dott. Ing.	D.Pelle		

COOPROGETTI: Dott. Ing. G.Carlesimi; Dott. Ing. S.Socconi; C.Consorti; Dott. Ing. F.Abbe; A.Salvestrini

GEOLOGIA & AMBIENTE: Dott. Ing. V.Rubiconi; G.Pulli; F.Macchioni; Dott. Ing. G.Vanni Suppisti; Y.Fumo; C.Sugiarini

ICARIA: Dott. Ing. P.Agnello

OMNISERVICE

IL RESPONSABILE DI PROGETTO
Dott. Ing. Danilo PELLE
Iscrizione all'Albo n° A 3538
alla Sezione degli Ingegneri Civile e Ambientale
dell'Ordine degli Ingegneri della Provincia di REGGIO CALABRIA

OPERE DI SOSTEGNO

MURI IN C.A. - Muro di sostegno al km 4+340.38 al km 4+354

PLANIMETRIA E PROFILO

CODICE PROGETTO		NOME FILE	REVISIONE	SCALA:
PROGETTO: LO408Z — LIV. PROG.: E — N. PROG.: 2101	CODICE ELAB.: T01OS05STRD101	T01OS05STRD01C	C	1:500/200/100

REV.	DESCRIZIONE	DATA	REDATTO	VERIFICATO	APPROVATO
D					
C	REVISIONE A SEGUITO DI RAPPORTO DI VERIFICA	NOVEMBRE 2021	RAGNACCI	PELLE	GRANIERI
B	REVISIONE A SEGUITO DI ISTRUTTORIA ANAS	SETTEMBRE 2021	RAGNACCI	PELLE	GRANIERI
A	EMISSIONE	GIUGNO 2021	RAGNACCI	PELLE	GRANIERI