



OS06 - PIANTA SCAVI

Scala 1:500

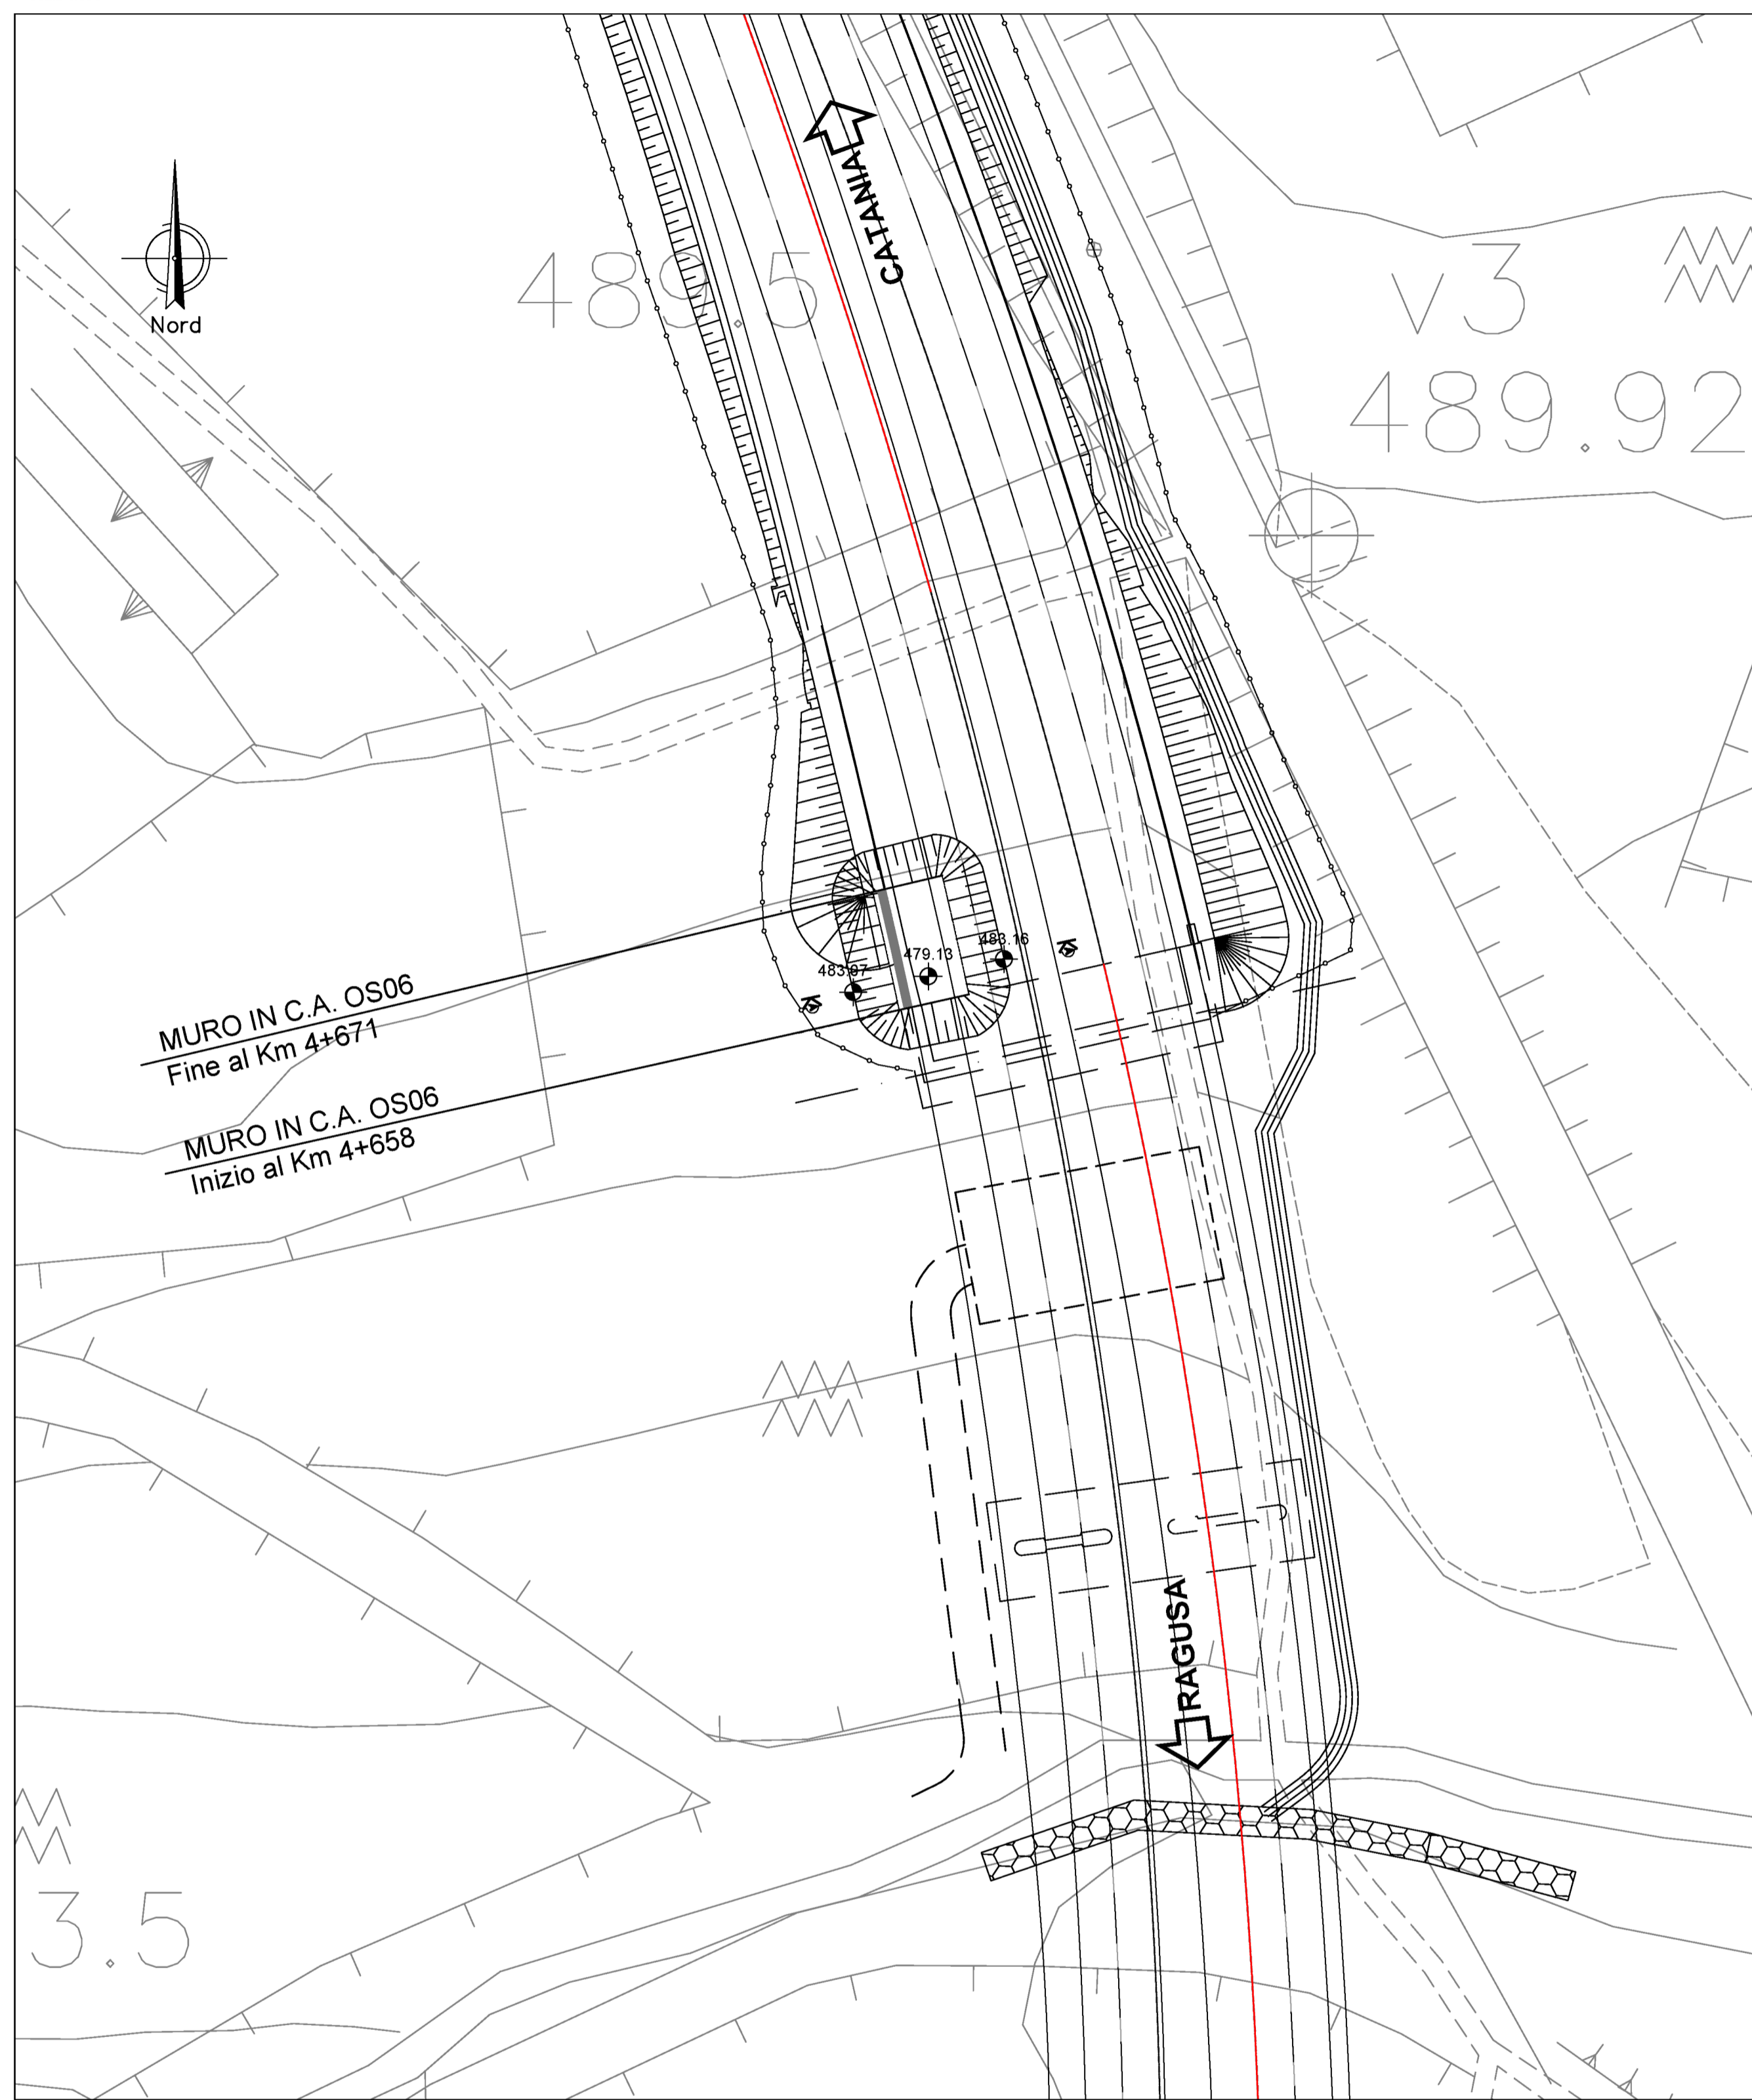


SEZIONE - AA

Scala 1:100

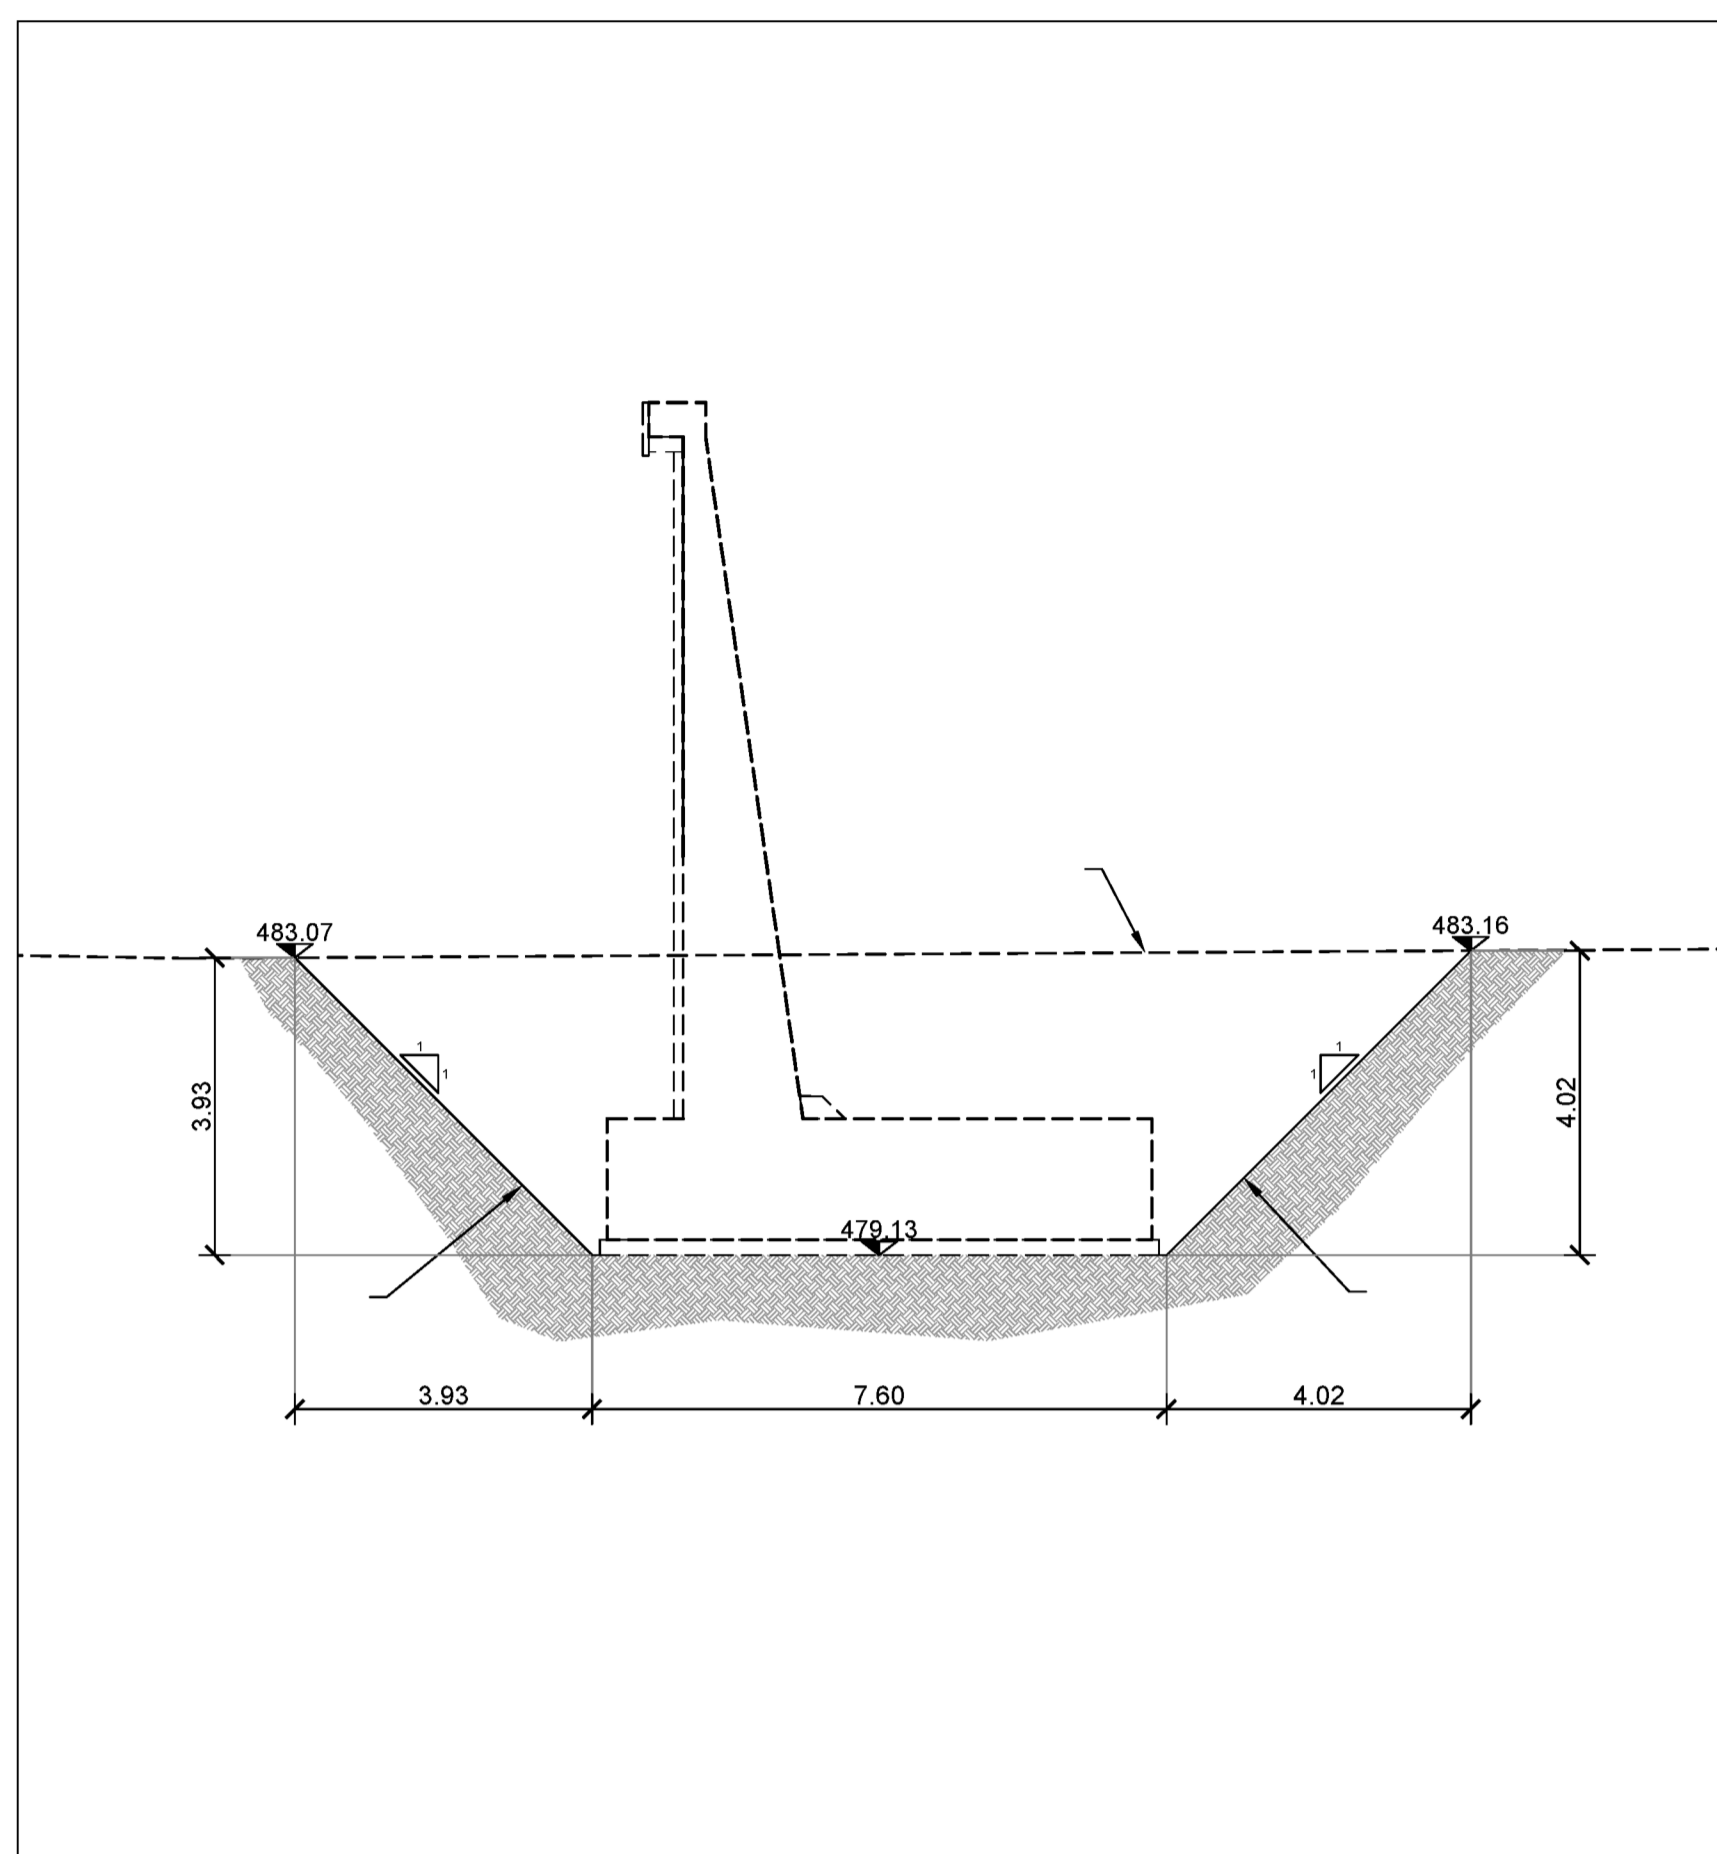

KEYPLAN

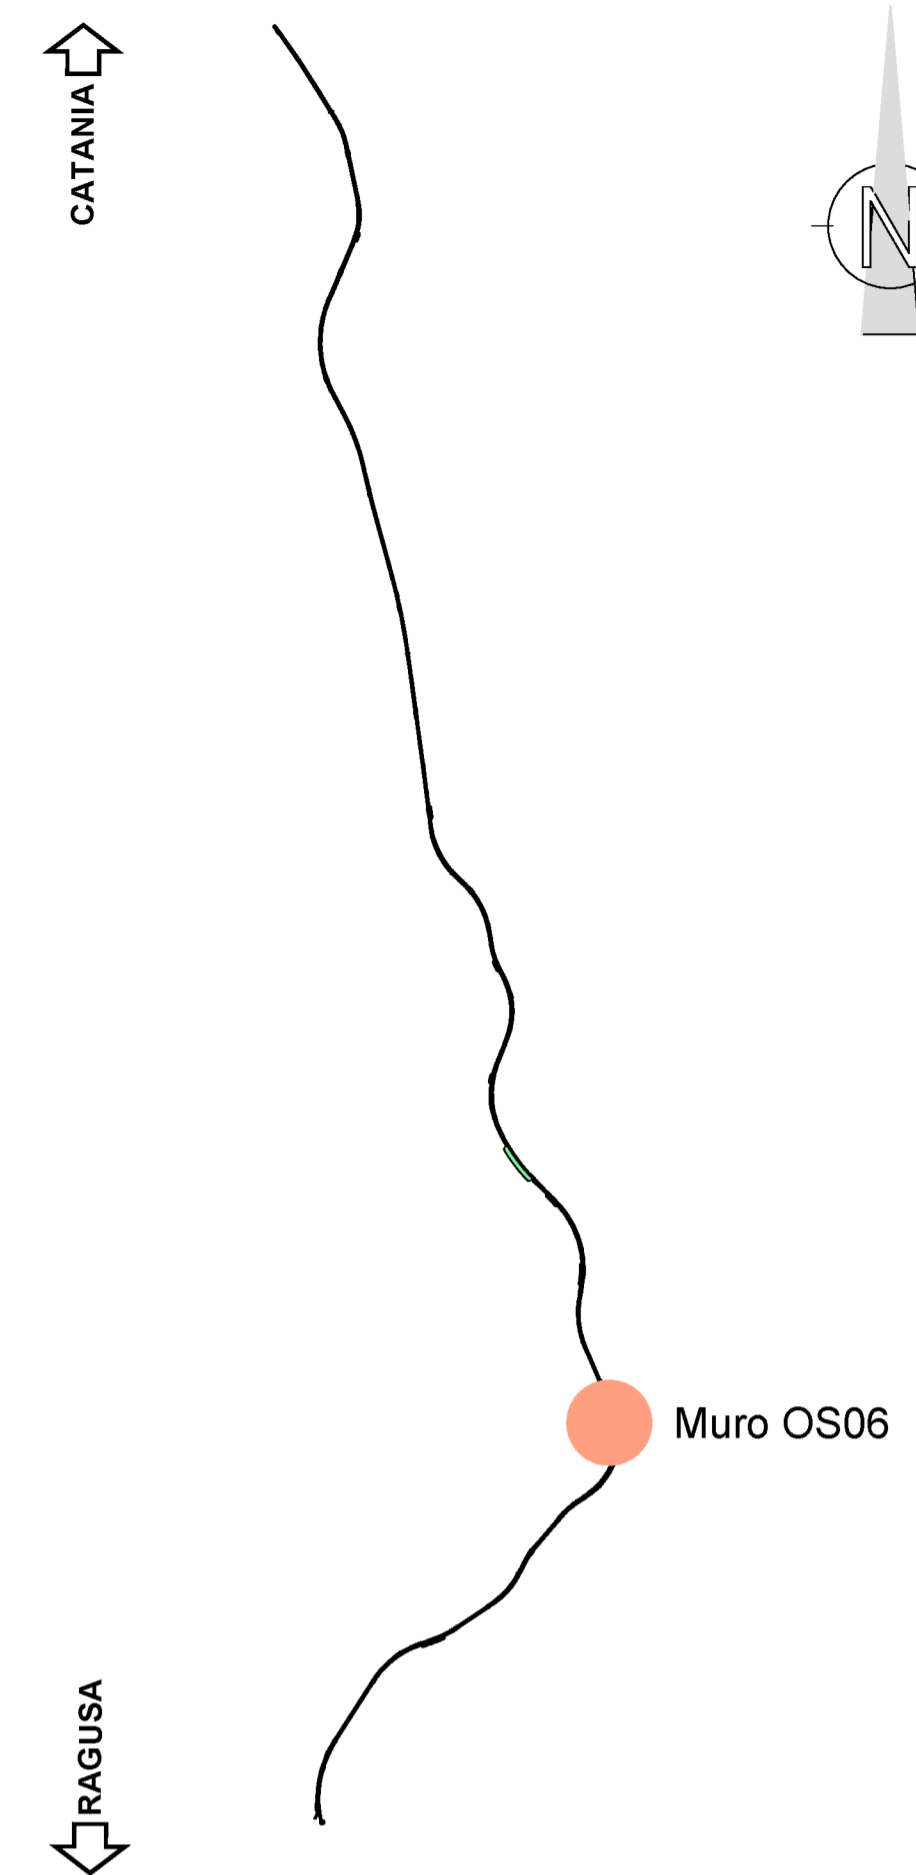

Direzione Progettazione e Realizzazione Lavori

ITINERARIO RAGUSA-CATANIA
 Collegamento viario compreso tra lo Svincolo della S.S. 514 "di Chiaramonte"
 con la S.S. 115 e lo Svincolo della S.S. 194 "Ragusana"
 LOTTO 1 - Dallo svincolo n. 1 sulla S.S. 115 (compreso) allo svincolo n. 3 sulla S.P. 5 (escluso)

PROGETTO ESECUTIVO

cod. PA895

PROGETTAZIONE: ATI SINTAGMA - GP INGEGNERIA - COOPROGETTI - GDG - ICARIA - OMNISERVICE

PROGETTISTA RESPONSABILE DELL'INTEGRAZIONE DELLE PRESTAZIONI
 SPECIALISTICHE:
 Dott. Ing. Nando Granieri
 Ordine degli Ingegneri della Prov. di Perugia n° A351

IL GRUPPO DI PROGETTAZIONE:
 MANDATARIA:
 Sintagma
 Dott. Ing. N. Granieri
 Dott. Ing. P. Durastanti
 Dott. Ing. V. Truffini
 Dott. Arch. A. Bracchini
 Dott. Ing. L. Nanni

IL GEOLOGO:
 Dott. Geol. Marco Leonardi
 Ordine dei Geologi della Regione Lazio n° 1541

MANDANTI:
 GP Ingegneria
 Dott. Ing. G. Guadagni
 Dott. Ing. A. Sironelli
 Dott. Ing. A. Belli
 Dott. Arch. S. A. G. Crimi
 Dott. Ing. M. Panfili
 Dott. Arch. P. Orvelli
 Dott. Ing. D. Pelicci

IL COORDINATORE PER LA SICUREZZA IN FASE DI PROGETTAZIONE:
 Dott. Ing. Ambrogio Sironelli
 Ordine degli Ingegneri della Provincia di Roma n° A35111

ICARIA
 Dott. Ing. V. Rotisciani
 Dott. Ing. G. Puli
 Dott. Ing. F. Macchioni

VISTO IL RESPONSABILE DEL PROCEDIMENTO
 Dott. Ing. Luigi Musco

OMNISERVICE
 Dott. Ing. P. Agnello

IL RESPONSABILE DI PROGETTO:
Dott. Ing. Danilo PELLE
 Iscrizione all'Albo n° A3536
 alla Sezione degli Ingegneri (S.P.A.)
 - Settore civile e ambientale
 ORDINE DEGLI INGEGNERI
 DELLA PROVINCIA DI REGGIO CALABRIA

OPERE DI SOSTEGNO
 MURI IN C.A. - Muro di sostegno dal km 4+658 al km 4+671
 Pianta scavi

CODICE PROGETTO			NOME FILE			REVISIONE	SCALA:
PROGETTO	LEV. PROJ.	N. PROJ.	T01OS06STRPP01A			A	1.500/100
L0408Z	E	2101	T01OS06STRPP01			A	1.500/100
D							
C							
B							
A	EMISSIONE		GIUGNO 2021	PIANICO	PELLE	GRANIERI	
REV.	DESCRIZIONE		DATA	REDATTO	VERIFICATO	APPROVATO	